

COROGRAFIA Scala 1:200.000


0	20/04/2020	EMISSIONE PER PERMESSI	P.MANDOLESI	F.VITALI	S.SPARAVENTI						
INDICE	DATA	REVISIONI	ELABORATO	VERIFICATO	APPROVATO						
		PROGETTISTA  Rif.TFM: 011-PJM2-053-10-DT-D-5216	Dis. 10-DT-D-5216								
			Fg. 1 di 3								
Impianto: 4510160 Pot. Coll. Pozzi Agip di Settala a Met. Sergnano-Mortara Var. per Ins. Trappola in Comune di Settala (9113017) DN 850 (34"), DP 75 bar			Comm. NR/18525/R-L01								
			INDICE	<table border="1"> <tr> <td>0</td> <td></td> <td></td> <td></td> <td></td> <td></td> </tr> </table>		0					
0											
			Scala 1:5000								
USO DEL SUOLO			Sostituisce il Sostituito dal								

Impianto: 4510160 Pot. Coll. Pozzi Agip di Settala a Met. Sergnano-Mortara
 Var. per Ins. Trappola in Comune di Settala (9113017)
 DN 850 (34"), DP 75 bar

0	20/04/2020	EMISSIONE PER PERMESSI	P.MANDOLESI	F.VITALI	S.SPRAVENTI
INDICE	DATA	REVISIONI	ELABORATO	VERIFICATO	APPROVATO
 			Dis. 10-DT-D-5216 Comm. NR/18525/R-L01		

Foglio
 2
 di 3
 Scala
 1:5000

USO DEL SUOLO

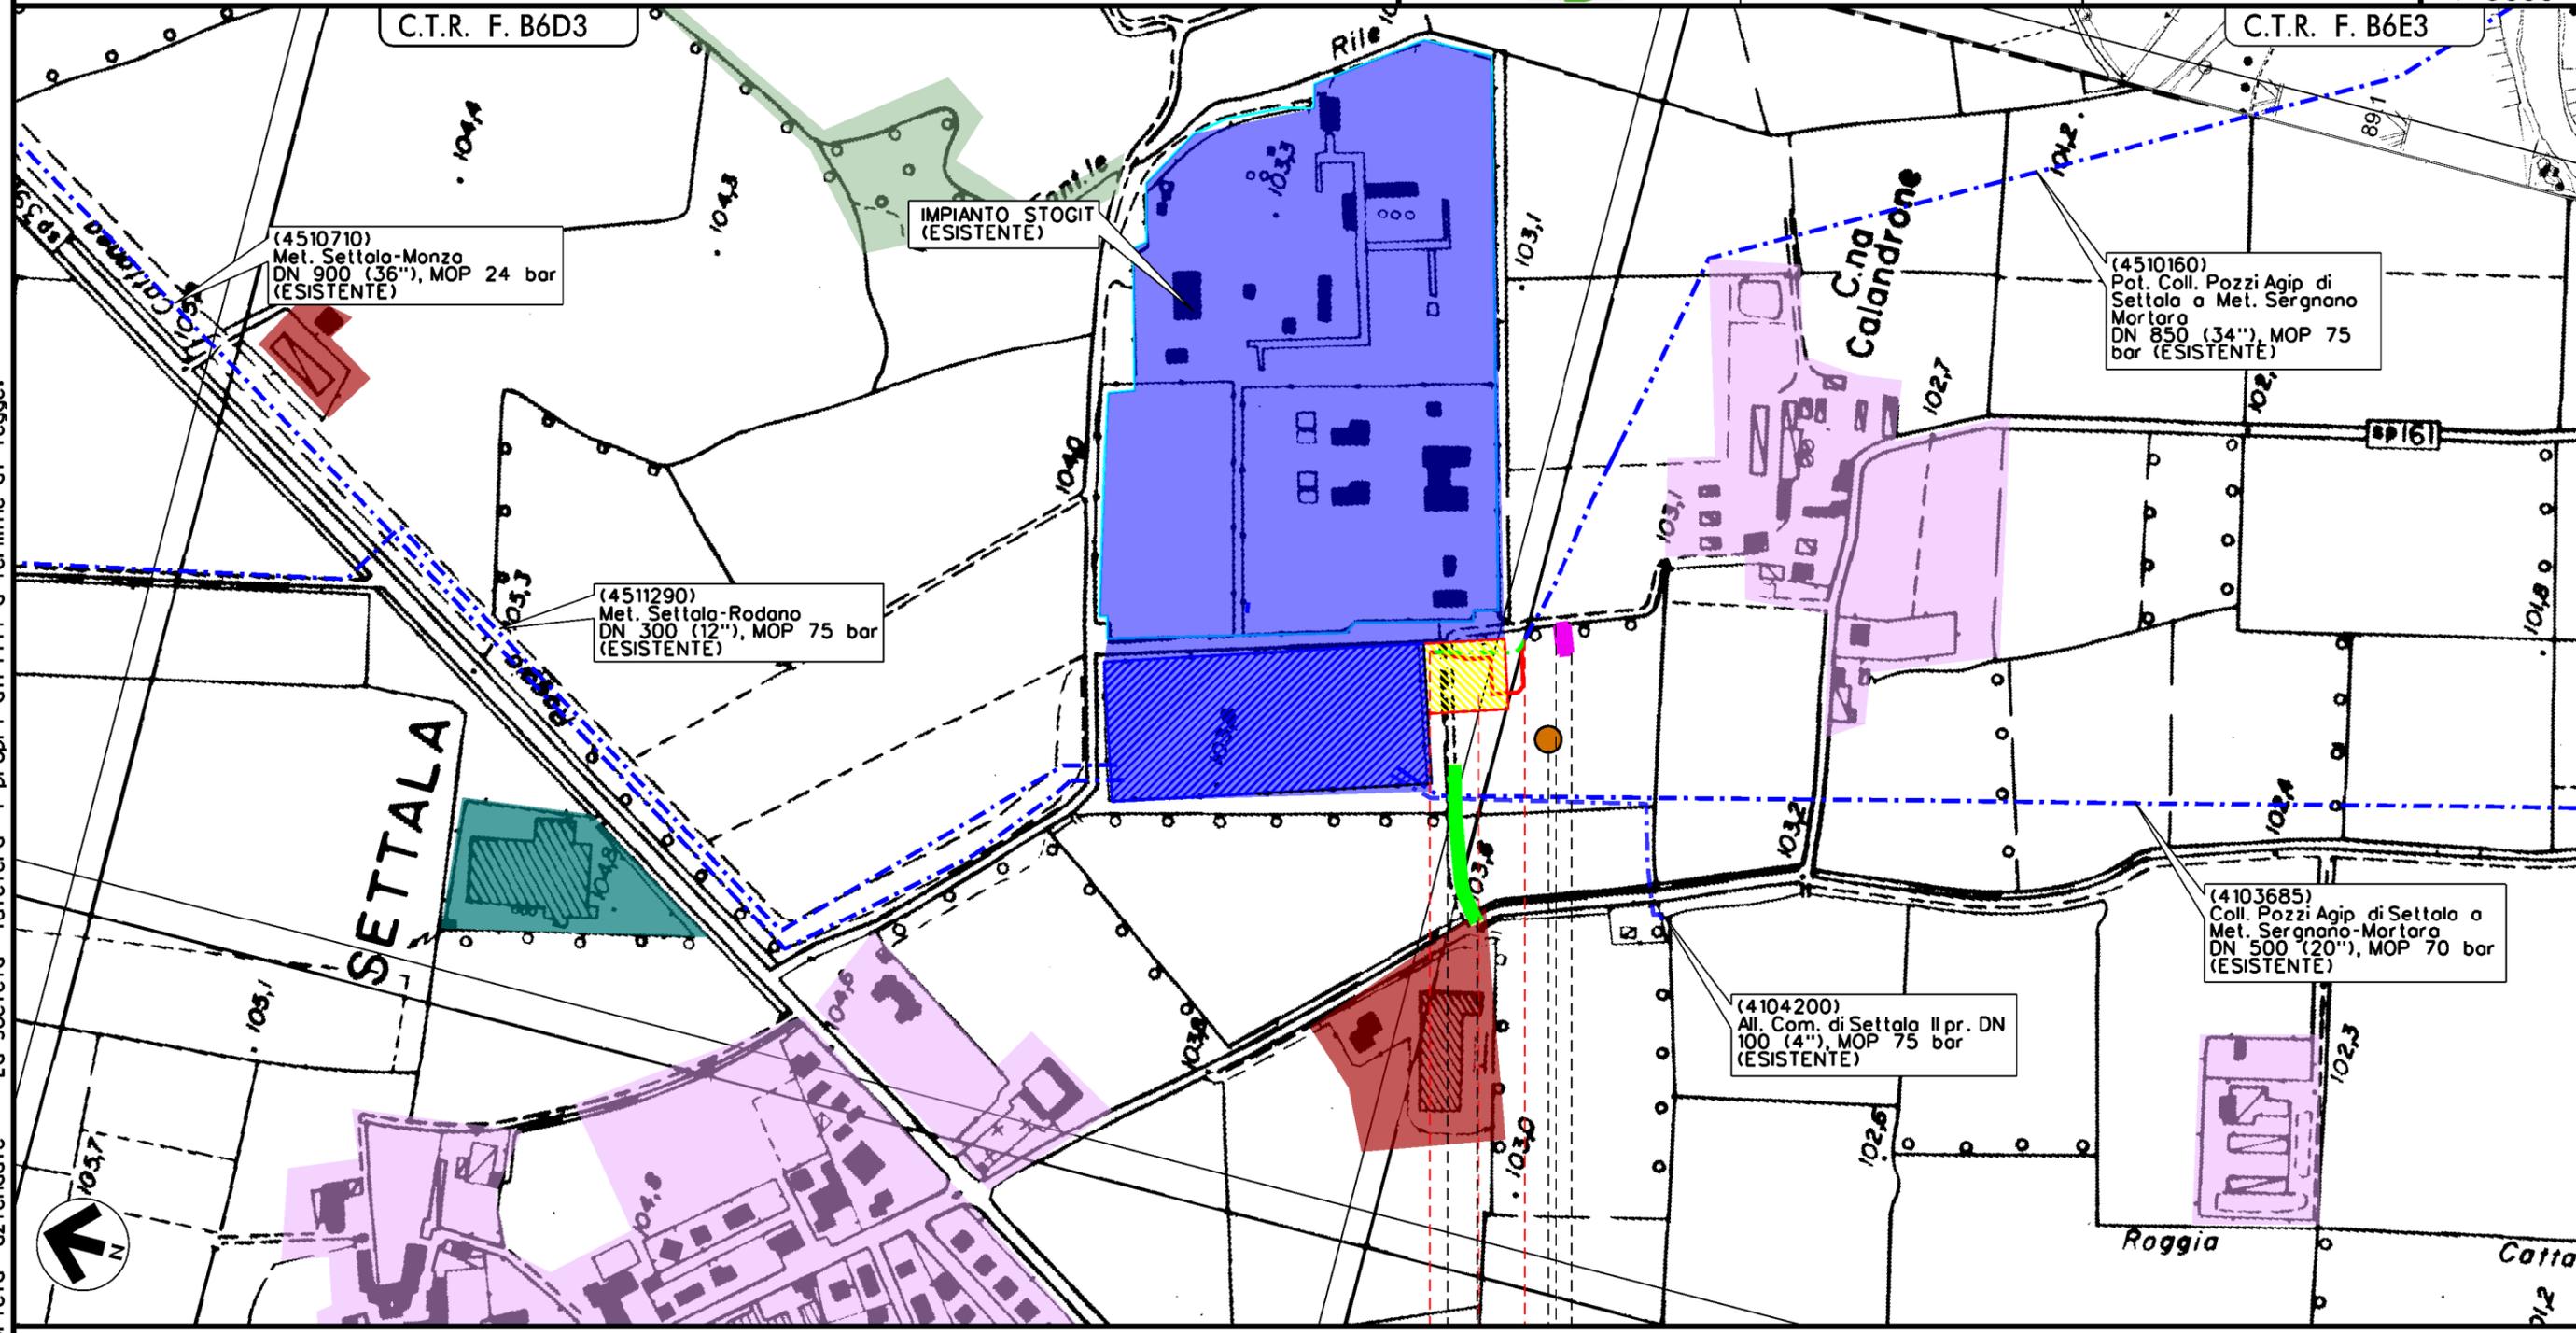

0+000 0+136

SETTALA
 CITTA' METROPOLITANA DI MILANO



STRADA PROVVISORIA ACCESSO AREA LAVORI   STRADA PROVVISORIA ACCESSO AREA LAVORI

Il presente disegno e' di proprieta' aziendale - La Societa' tutelera' i propri diritti a termine di legge.

Impianto: 4510160 Pot. Coll. Pozzi Agip di Settala a Met. Sergnano-Mortara
 Var. per Ins. Trappola in Comune di Settala (9113017)
 DN 850 (34"), DP 75 bar

0	20/04/2020	EMISSIONE PER PERMESSI	P.MANDOLESI	F.VITALI	S.SPRAVENTI
INDICE	DATA	R E V I S I O N I	ELABORATO	VERIFICATO	APPROVATO
			 RIF.TFM: 011-PJM2-053-10-DT-D-5216		
			Dis.	10-DT-D-5216	
			Comm.	NR/18525/R-L01	

Foglio
3
 di 3
 Scala
1:5000

USO DEL SUOLO

LEGENDA

SIMBOLOGIA CARTOGRAFICA

-  Metanodotto in progetto
-  Metanodotti in esercizio
-  Metanodotti da porre fuori esercizio e recuperare
-  Altri metanodotti in progetto
-  Gallerie, Tunnel, Mini-Microtunnel, Raise Boring e T.O.C.
-  Impianti di linea in progetto
-  Impianti di linea su rete in esercizio
-  Impianti di linea da porre fuori esercizio e recuperare
-  Piazzola di stoccaggio tubazioni
-  Strada provvisoria di accesso all'area lavori
-  Adeguamento strade esistenti

-  Area impianto in progetto
-  Area Impianto esistente


SIMBOLOGIA MECCANICA

-  Punto di intercettazione di linea (P.I.L.)
-  Punto di intercettazione di derivazione importante (P.I.D.I.)
-  Punto di intercettazione di derivazione semplice con stacco da P.I.L. (P.I.D.S.)
-  Punto di intercettazione e derivazione semplice con stacco da Linea (P.I.D.S.)
-  Punto di intercettazione con discaggio di allacciamento (P.I.D.A.)
-  Punto predisposto per il discaggio di allacciamento (P.P.D.A.)
-  Punto di sezionamento elettrico terminale (P.S.E.T.)
-  Stazione predisposta per lancio e ricevimento PIG
-  Impianto di riduzione/egolazione della pressione

SIMBOLOGIA TEMATICA

-  Aree urbane (aree residenziali, aree sportive, verde urbano/privato, aree ad accesso limitato)
-  Aree boscate
-  Complessi industriali, commerciali, tecnologici, ospedalieri e spazi annessi
-  Impianti energetici
-  Seminativi
-  Insediamenti zootecnici e complessi agroindustriali

Il presente disegno è di proprietà aziendale - La Società tutelera i propri diritti a termine di legge.

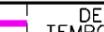Progressiva chilometrica	N.	
Comuni		
Province		
Impianti	 Tipo - N. - Prog. - IN PROGETTO	 Tipo - N. - Prog. - ESISTENTE
Attraversamenti	 Tipo - N. - Prog. - DA SMANTEL.	
Attraversamenti	TIPOLOGIA ATTRAVERSATA (SS n. **, corso d'acqua, ferrovia, ecc.)	
Strade - Piste - Piazzole tubazioni	 ACCESSO IMPIANTI	 ADEGUAMENTI STRADE
	 STRADE PROVVISORIE	 DEPOSITI TEMPORANEI
	Dn	N. PIAZ. Pn