

COROGRAFIA Scala 1:200.000

0	20/04/2020	EMISSIONE PER PERMESSI	P.MANDOLESI	F.VITALI	S.SPARAVENTI
INDICE	DATA	REVISIONI	ELABORATO	VERIFICATO	APPROVATO
		PROGETTISTA  Rif.TFM: 011-PJM2-053-20-DT-D-5216	Dis. 20-DT-D-5216		
			Fg. 1 di 3		
Impianto: 4510160 Pot. Coll. Pozzi Agip di Settala a Met. Sergnano-Mortara Var. per Ins. Trappola in Comune di Cervignano D'Adda (9113019) DN 850 (34"), DP 75 bar			Comm. NR/18525/R-L02		
			INDICE	0	
			Scala 1:5000		
USO DEL SUOLO			Sostituisce il		
			Sostituito dal		

Impianto: 4510160 Pot. Coll. Pozzi Agip di Settala a Met. Sergnano-Mortara
 Var. per Ins. Trappola in Comune di Cervignano D'Adda (9113019)
 DN 850 (34"), DP 75 bar

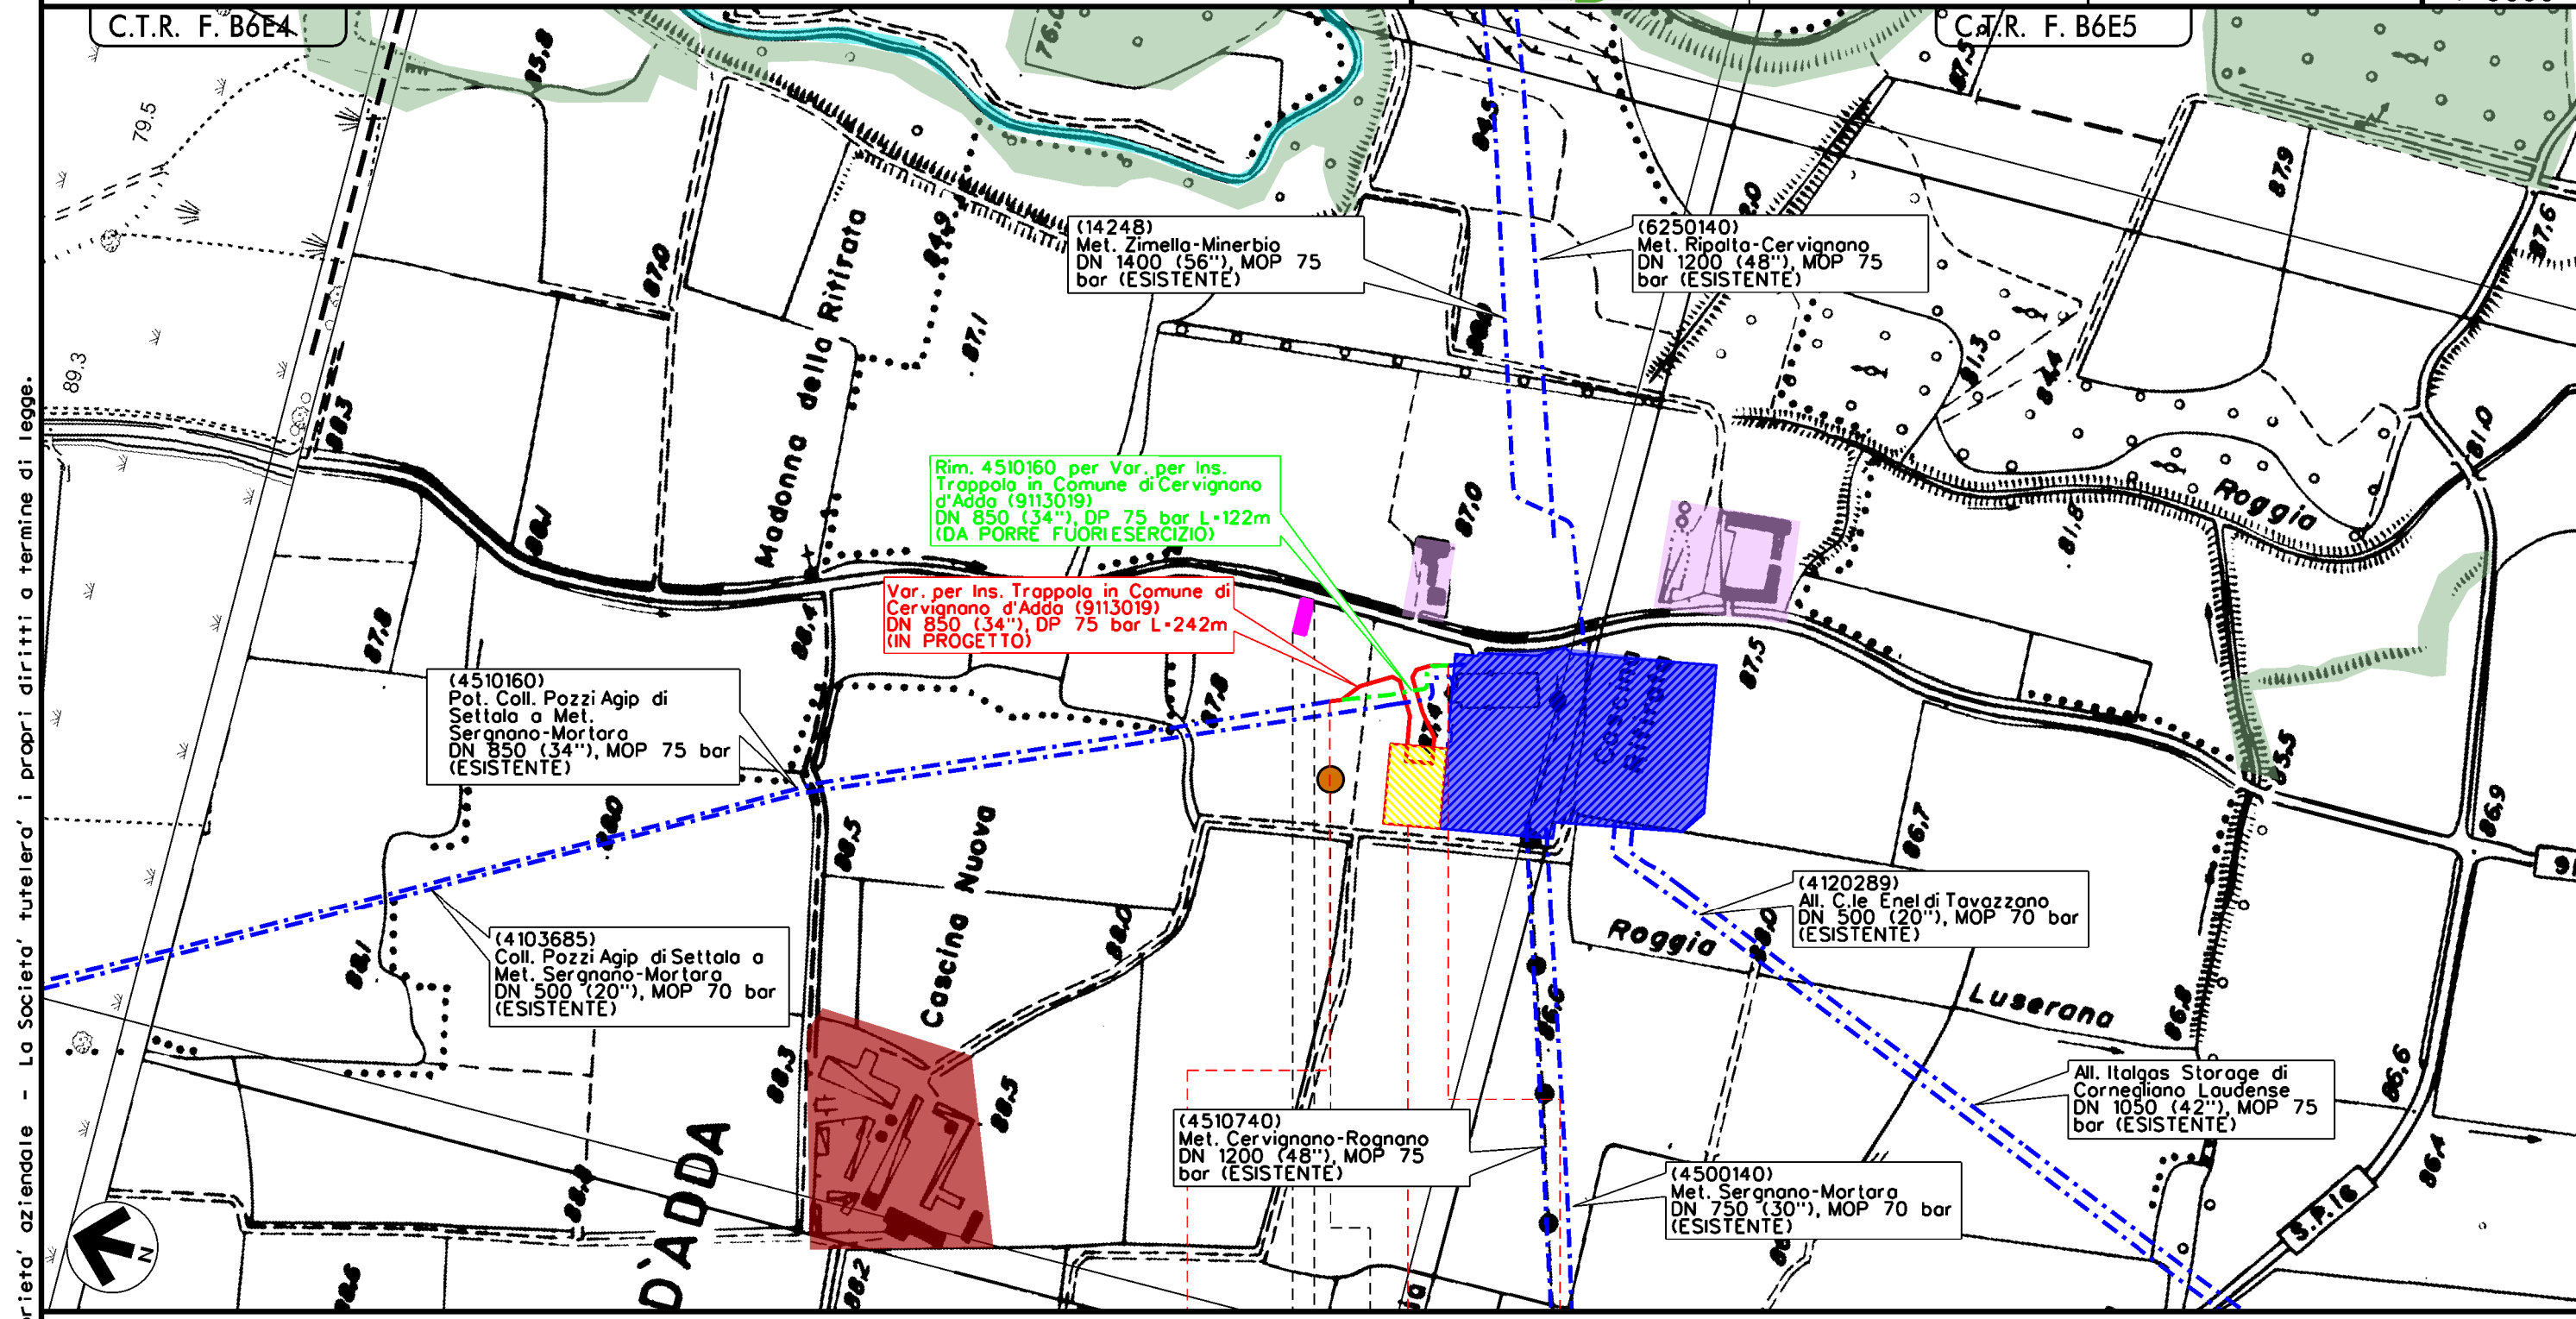
0	20/04/2020	EMISSIONE PER PERMESSI	P.MANDOLESI	F.VITALI	S.SPRAVENTI
INDICE	DATA	REVISIONI	ELABORATO	VERIFICATO	APPROVATO
			Dis.	20-DT-D-5216	
			Comm.	NR/18525/R-L02	

Foglio
 2
 di 3
 Scala
 1:5000

USO DEL SUOLO



Rif.TFM: 011-PJM2-053-20-DT-D-5216



Rim. 4510160 per Var. per Ins. Trappola in Comune di Cervignano d'Adda (9113019) DN 850 (34"), DP 75 bar L=122m (DA PORRE FUORI ESERCIZIO)

Var. per Ins. Trappola in Comune di Cervignano d'Adda (9113019) DN 850 (34"), DP 75 bar L=242m (IN PROGETTO)

(4510160) Pot. Coll. Pozzi Agip di Settala a Met. Sergnano-Mortara DN 850 (34"), MOP 75 bar (ESISTENTE)

(4103685) Coll. Pozzi Agip di Settala a Met. Sergnano-Mortara DN 500 (20"), MOP 70 bar (ESISTENTE)

(14248) Met. Zimella-Minerbio DN 1400 (56"), MOP 75 bar (ESISTENTE)

(6250140) Met. Ripalta-Cervignano DN 1200 (48"), MOP 75 bar (ESISTENTE)

(4120289) All. C.le Enel di Tavazzano DN 500 (20"), MOP 70 bar (ESISTENTE)

All. Italgas Storage di Cornegiono Loudense DN 1050 (42"), MOP 75 bar (ESISTENTE)

(4510740) Met. Cervignano-Rognano DN 1200 (48"), MOP 75 bar (ESISTENTE)

(4500140) Met. Sergnano-Mortara DN 750 (30"), MOP 70 bar (ESISTENTE)

0+000 0+242

CERVIGNANO D'ADDA
 LODI















STRADA PROVVISORIA ACCESSO AREA LAVORI P2

Il presente disegno e' di proprieta' aziendale - La Societa' tutelera' i propri diritti a termine di legge.










USO DEL SUOLO

LEGENDA







SIMBOLOGIA CARTOGRAFICA

-  Metanodotto in progetto
-  Metanodotti in esercizio
-  Metanodotti da porre fuori esercizio e recuperare
-  Altri metanodotti in progetto
-  Gallerie, Tunnel, Mini-Microtunnel, Raise Boring e T.O.C.
-  Impianti di linea in progetto
-  Impianti di linea su rete in esercizio
-  Impianti di linea da porre fuori esercizio e recuperare
-  Piazzola di stoccaggio tubazioni
-  Strada provvisoria di accesso all'area lavori
-  Area impianto in progetto
-  Area Impianto esistente

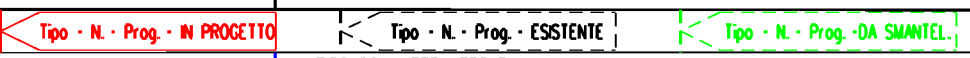
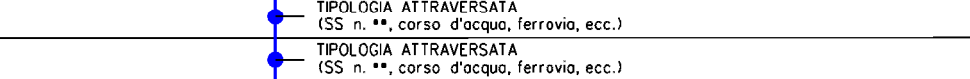

SIMBOLOGIA MECCANICA

-  Punto di intercettazione di linea (P.I.L.)
-  Punto di intercettazione di derivazione importante (P.I.D.I.)
-  Punto di intercettazione di derivazione semplice con stacco da P.I.L. (P.I.D.S.)
-  Punto di intercettazione e derivazione semplice con stacco da Linea (P.I.D.S.)
-  Punto di intercettazione con discaggio di allacciamento (P.I.D.A.)
-  Punto predisposto per il discaggio di allacciamento (P.P.D.A.)
-  Punto di sezionamento elettrico terminale (P.S.E.T.)
-  Stazione predisposta per lancio e ricevimento PIG
-  Impianto di riduzione/ regolazione della pressione

SIMBOLOGIA TEMATICA

-  Aree urbane (aree residenziali, aree sportive, verde urbano/privato, aree ad accesso limitato)
-  Aree boscate
-  Bacini idrici, fiumi e canali
-  Impianti energetici
-  Seminativi
-  Insediamenti zootecnici e complessi agroindustriali

Il presente disegno è di proprietà aziendale - La Società tutelera i propri diritti a termine di legge.

Progressiva chilometrica	N.	
Comuni		
Province		
Impianti		
Attraversamenti		
Attraversamenti		
Strade - Piste - Piazzole tubazioni	