



Tavola 5A

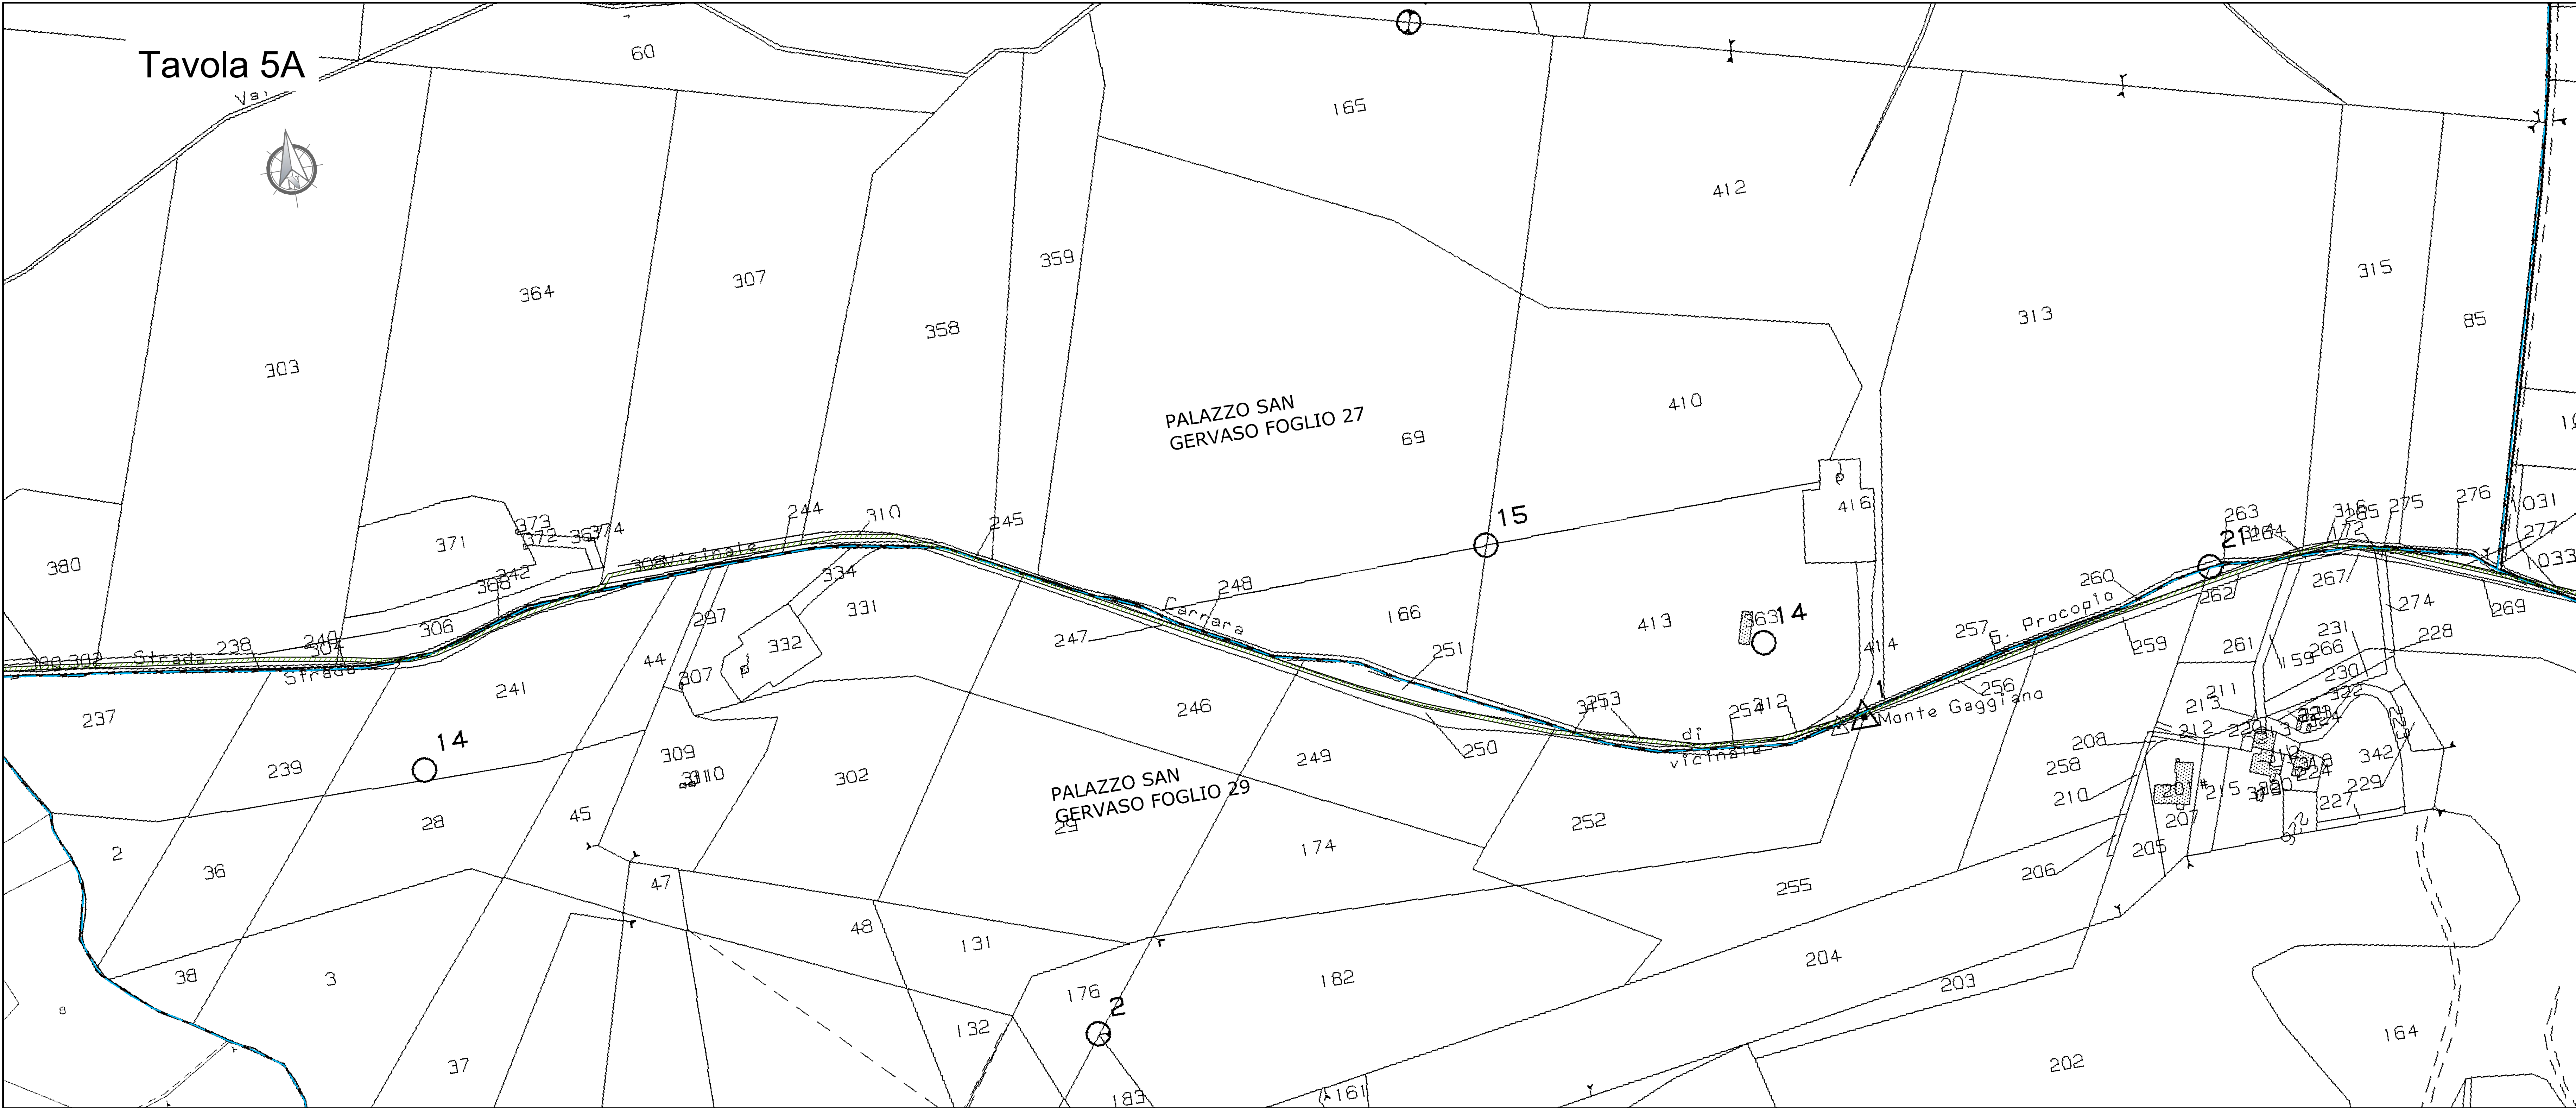

LEGENDA


- AEROGENERATORE IN PROGETTO
- SUPERFICIE DI OCCUPAZIONE PER PIAZZOLA O PER CABINA ELETTRICA
- SUPERFICIE DI OCCUPAZIONE PER STRADA
- SUPERFICIE ASSERVIMENTO PER SORVOLO
- SUPERFICI DI ASSERVIMENTO PER CAVIDOTTO
- SUPERFICI DI OCCUPAZIONE SUDDIVISE PER PARTICELLE
- LIMITE FOGLIO CATASTALE

Quadro d'unione

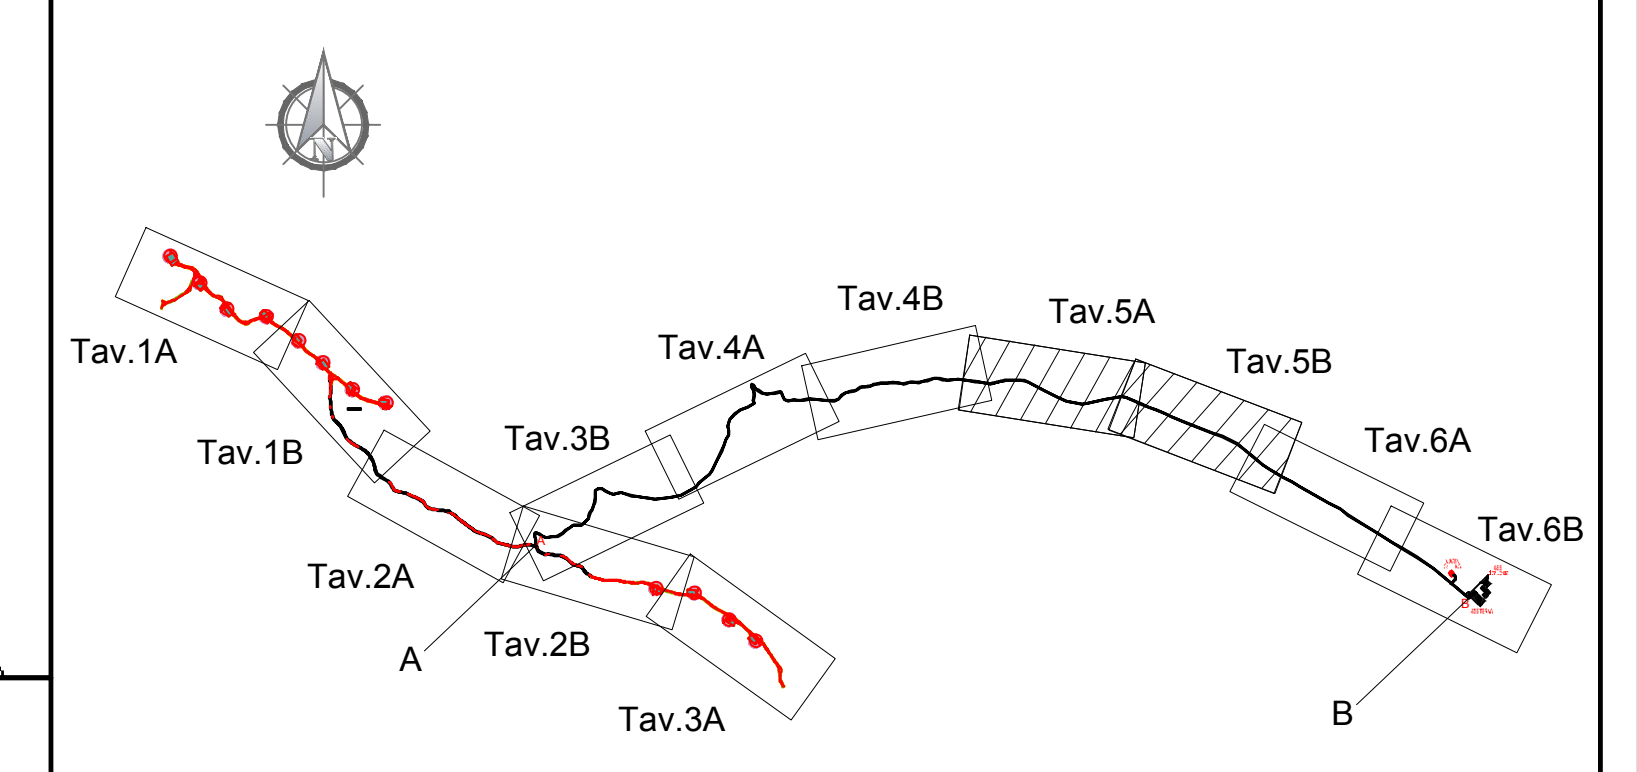

NOTA:
 IL TRACCIATO A-B DEL CAVIDOTTO E' NEL SEDIME DI STRADE PROVINCIALI E COMUNALI ASFALTATE ESISTENTI; LE SUPERFICI DI ASSERVIMENTO DEL CAVIDOTTO NON INTERESSANO PERTANTO PROPRIETA' PRIVATE.
 LE MAPPE CATASTALI IN ALCUNI PUNTI NON RIPORTANO FEDELMENTE L'EFFETTIVO PERCORSO STRADALE ESISTENTE.

Tavola 5B

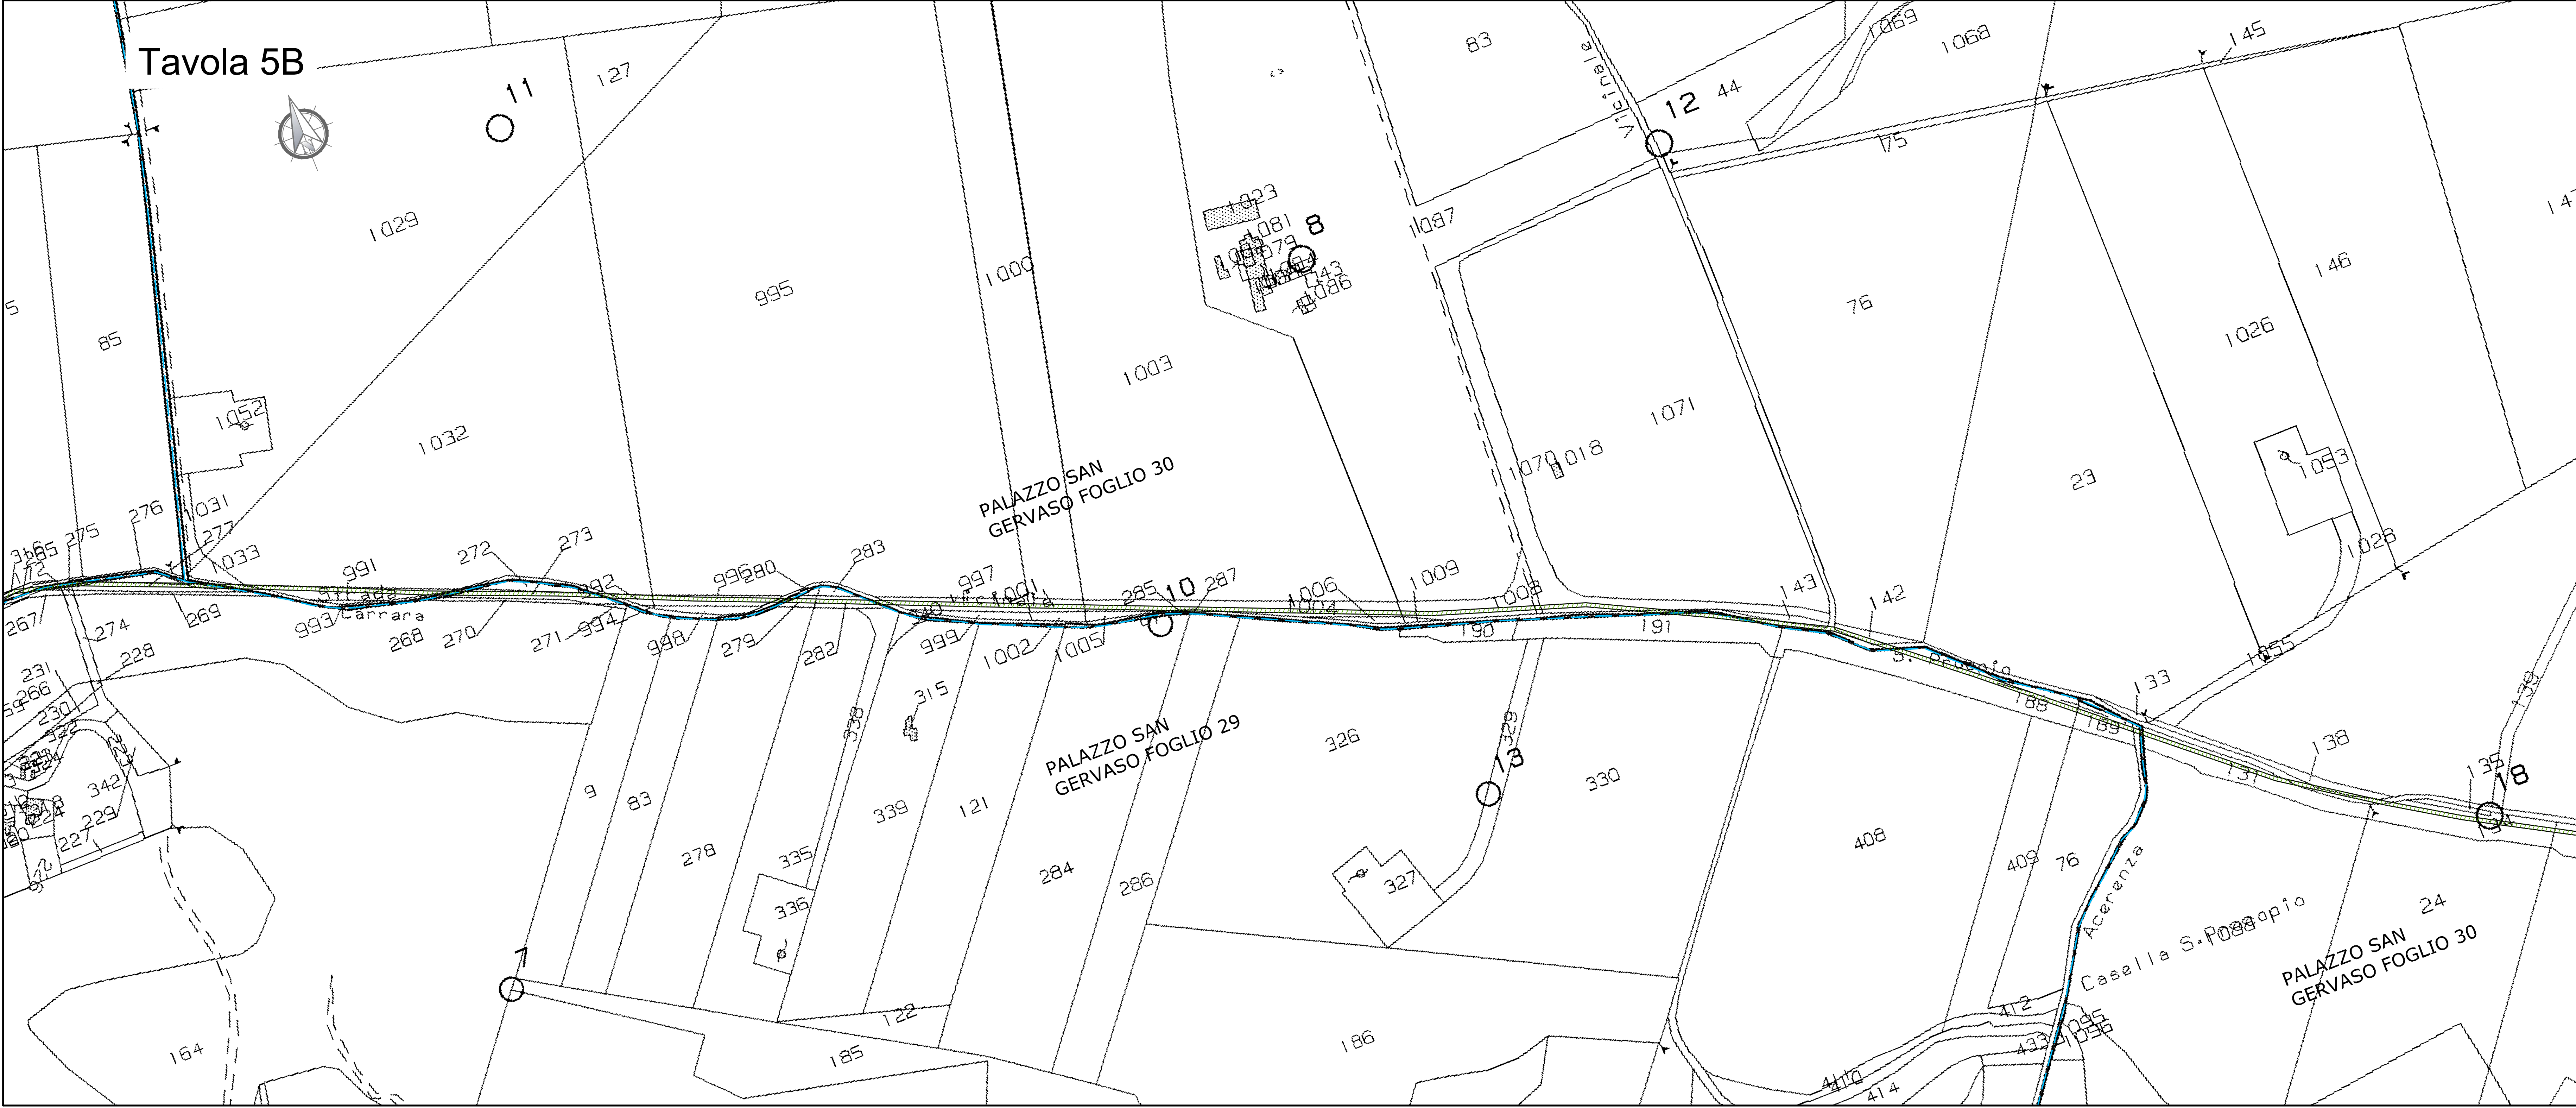

REGIONE BASILICATA
 Provincia di Potenza
 COMUNI DI FORENZA E MASCHITO

PARCO EOLICO FORENZA-MASCHITO
 POTENZIAMENTO IMPIANTO DI FORENZA



PROGETTO DEFINITIVO



| | | | | | |
|----|------------|---|---------------|----------|--------------|
| 01 | 13/03/2020 | Modifica tracciato cavidotto e ubicazione punto di connessione alla RTN | C. Montanelli | A. Nardi | F. Carnevale |
| 00 | 19/03/2019 | Richiesta allacciamento elettrico | F. Ghidella | A. Nardi | F. Gatti |

| REV | DATA | DESCRIZIONE REVISIONI | ELABORATO | VERIFICATO | APPROVATO |
|-----|------|-----------------------|-----------|------------|-----------|
| | | | | | |

PROGETTISTA: CESR S.p.A. Via Rubellato 54, 20134 Milano - Italy. Tel: +39 02 21251 Fax: +39 02 21255440 e-mail: info@cesr.it www.cesr.it
 Elaborato in: Engineering & Environment - ISMES Division Structural & Civil Engineering

OGGETTO DELL'ELABORATO: PIANO PARTICELLARE DI ESPROPRIO GRAFICO

| | | | |
|------------------------|---|---------------|-------------|
| ELABORATO N°: B9005789 | NOME FILE: A.16.a.18 Piano Particolare di Esproprio grafico.dwg | SCALA: 1:2000 | FOGLIO: 5/6 |
|------------------------|---|---------------|-------------|

| | | | |
|-----------------------|----------------------|-----------------|-----------------|
| NUMERO E DATA ORDINE: | SCALA DI STAMPA: 1:1 | SOSTITUISCE IL: | SOSTITUITO DAL: |
|-----------------------|----------------------|-----------------|-----------------|

Tutti i diritti su questo documento sono riservati. Riproduzione vietata, anche parzialmente, senza autorizzazione scritta.