
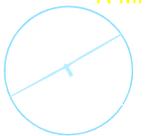


LEGENDA

-  **R-MH04**
AEROGENERATORI IN PROGETTO
-  STRADE DEL PARCO IN ALLARGAMENTO O NUOVI TRATTI
-  ALLARGAMENTI PER TRANSITO MEZZI DI TRASPORTO AEROGENERATORI

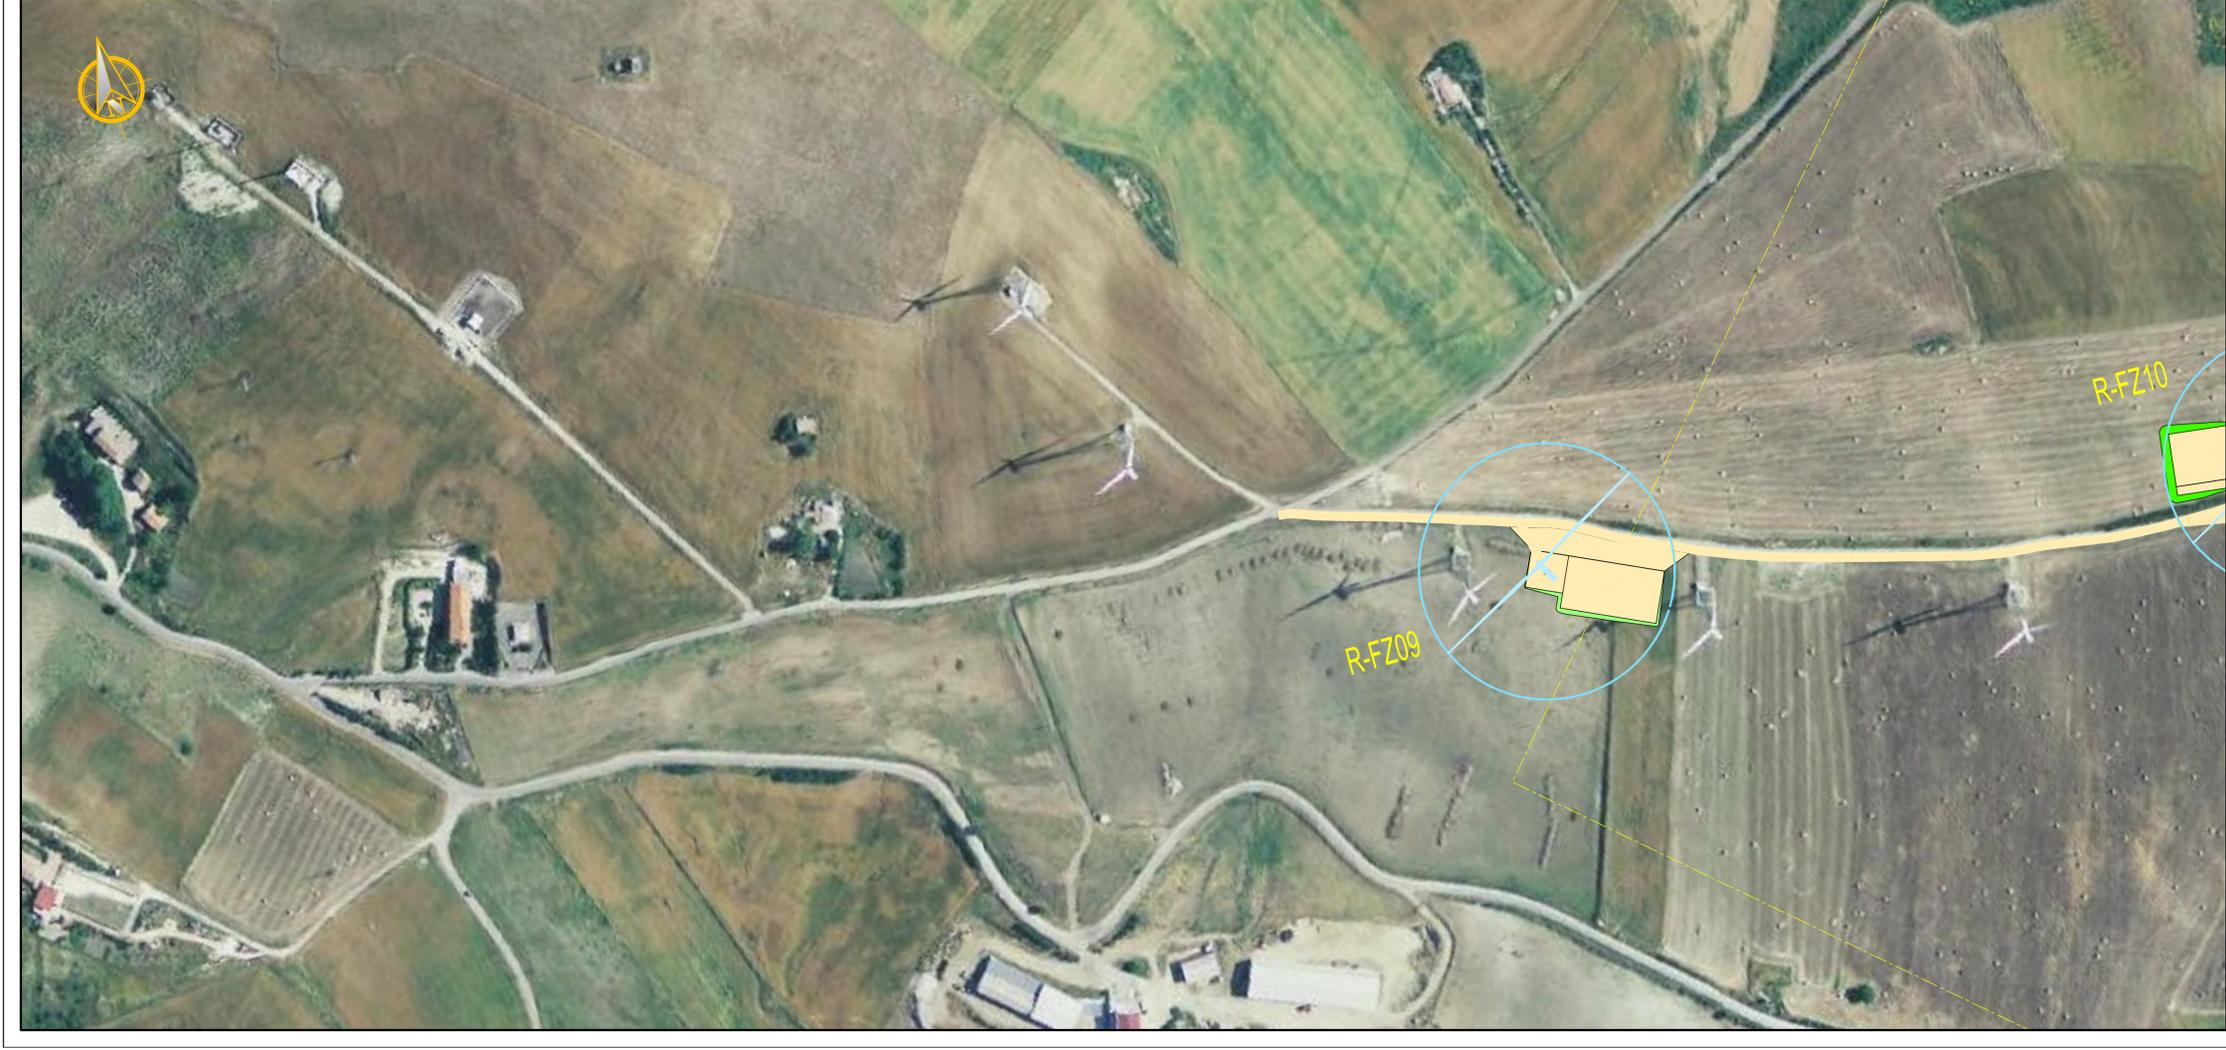

REGIONE BASILICATA
 Provincia di Potenza
 COMUNI DI FORENZA E MASCHITO

PARCO EOLICO FORENZA-MASCHITO
 POTENZIAMENTO IMPIANTO DI FORENZA



PROGETTO DEFINITIVO



REV.	DATA	DESCRIZIONE REVISIONI	ELABORATO	VERIFICATO	APPROVATO
00	18/04/2019	Prima emissione	S. Merlina	A. Nardi R. Pellegrini	F. Carnevale

PROGETTISTA
CESI S.p.A.
 Via Rubattino 54
 I-20134 Milano - Italy
 Tel: +39 02 21251 Fax: +39 02 2125440
 e-mail: info@cesi.it www.cesi.it

Engineering & Environment - ISMES Division
 Structural & Civil Engineering

OGGETTO DELL'ELABORATO
 PLANIMETRIA DELLA SISTEMAZIONE FINALE DEL SITO

ELABORATO N. B9005770	NOME FILE A.16.a.21 Planimetria della sistemazione finale del sito.dwg	SCALA 1:2000	FOGLIO 2/3
--------------------------	---	-----------------	---------------

NUMERO E DATA ORDINE:
 SCALA DI STAMPA: 1=2 SOSTITUISCE IL: SOSTITUITO DAL:

Tutti i diritti su questo documento sono riservati. Riproduzione vietata, anche parzialmente, senza autorizzazione scritta.