


Tavola 2A

LEGENDA

- AEROGENERATORE IN PROGETTO
- SUPERFICIE DI OCCUPAZIONE PER PIAZZOLA O PER CABINA ELETTRICA
- SUPERFICIE DI OCCUPAZIONE PER STRADA
- SUPERFICIE ASSERIMENTO PER SOVRILLO
- SUPERFICI DI ASSERIMENTO PER CAVIDOTTO
- SUPERFICI DI OCCUPAZIONE SUDDIVISE PER PARTICELLE
- LIMITE FOGLIO CATASTALE

Quadro d'unione

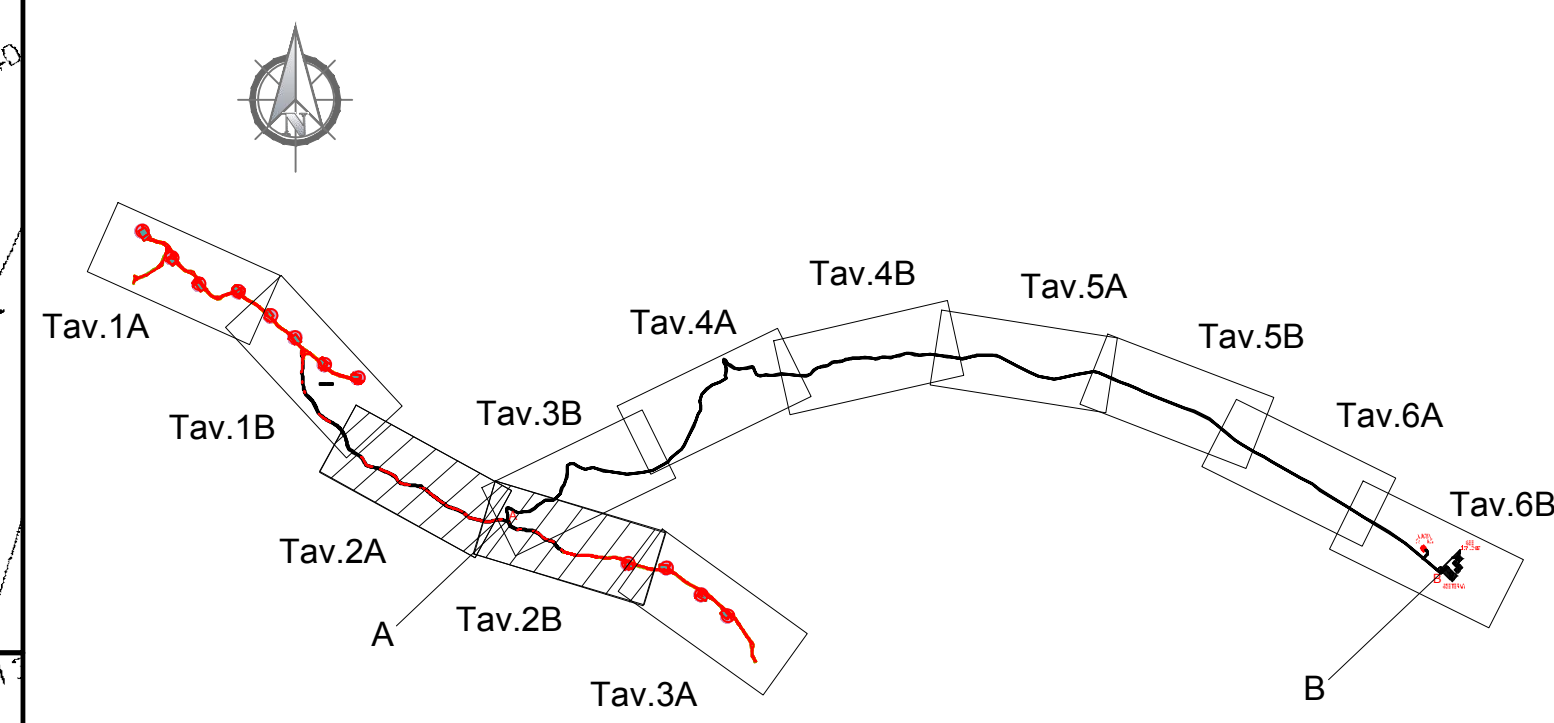

NOTA:
IL TRACCIATO A-B DEL CAVIDOTTO E' NEL SEDIME DI STRADE PROVINCIALI E COMUNALI ASFALTATE ESISTENTI; LE SUPERFICI DI ASSERIMENTO DEL CAVIDOTTO NON INTERESSANO PERTANTO PROPRIETA' PRIVATE.
LE MAPPE CATASTALI IN ALCUNI PUNTI NON RIPORTANO FEDELMENTE L'EFFETTIVO PERCORSO STRADALE ESISTENTE.

Tavola 2B

REGIONE BASILICATA
Provincia di Potenza
COMUNI DI FORENZA E MASCHITO

PROGETTO
**PARCO EOLICO FORENZA-MASCHITO
POTENZIAMENTO IMPIANTO DI FORENZA**



PROGETTO DEFINITIVO



| | | | | | |
|----|------------|---|---------------|----------|--------------|
| 01 | 13/03/2020 | Modifica tracciato cavidotto e ubicazione punto di connessione alla RTN | C. Montanelli | A. Nardi | F. Carnevale |
| 00 | 19/03/2019 | Richiesta allacciamento elettrico | F. Ghidella | A. Nardi | F. Gatti |

| | | | | | |
|-----|------|-----------------------|-----------|------------|-----------|
| REV | DATA | DESCRIZIONE REVISIONI | ELABORATO | VERIFICATO | APPROVATO |
| | | | | | |

| | | |
|-------------|--|--|
| PROGETTISTA | CESR S.p.A. Via Rubicono 54 I-20134 Milano - Italy Tel. +39 02 21251 Fax: +39 02 21255440 e-mail: info@cesr.it www.cesr.it | Engineering & Environment - HSMES Division Structural & Civil Engineering |
|-------------|--|--|

| | | | |
|------------------------|--|--------|--------|
| OGGETTO DELL'ELABORATO | PIANO PARTICELLARE DI ESPROPRIO GRAFICO | | |
| ELABORATO N. | NOME FILE | SCALA | FOGLIO |
| B9005789 | A_16.a.18 Piano Particolare di Esproprio grafico.dwg | 1:2000 | 2/6 |

| | | |
|----------------------|-----|-----------------|
| NUMERO E DATA ORDINE | | |
| SCALA DI STAMPA: | 1:1 | SOSTITUISCE IL: |
| | | SOSTITUITO DAL: |

Tutti i diritti su questo documento sono riservati. Riproduzione vietata, anche parzialmente, senza autorizzazione scritta.