




PIANTA COPERTURA
SCALA 1:50

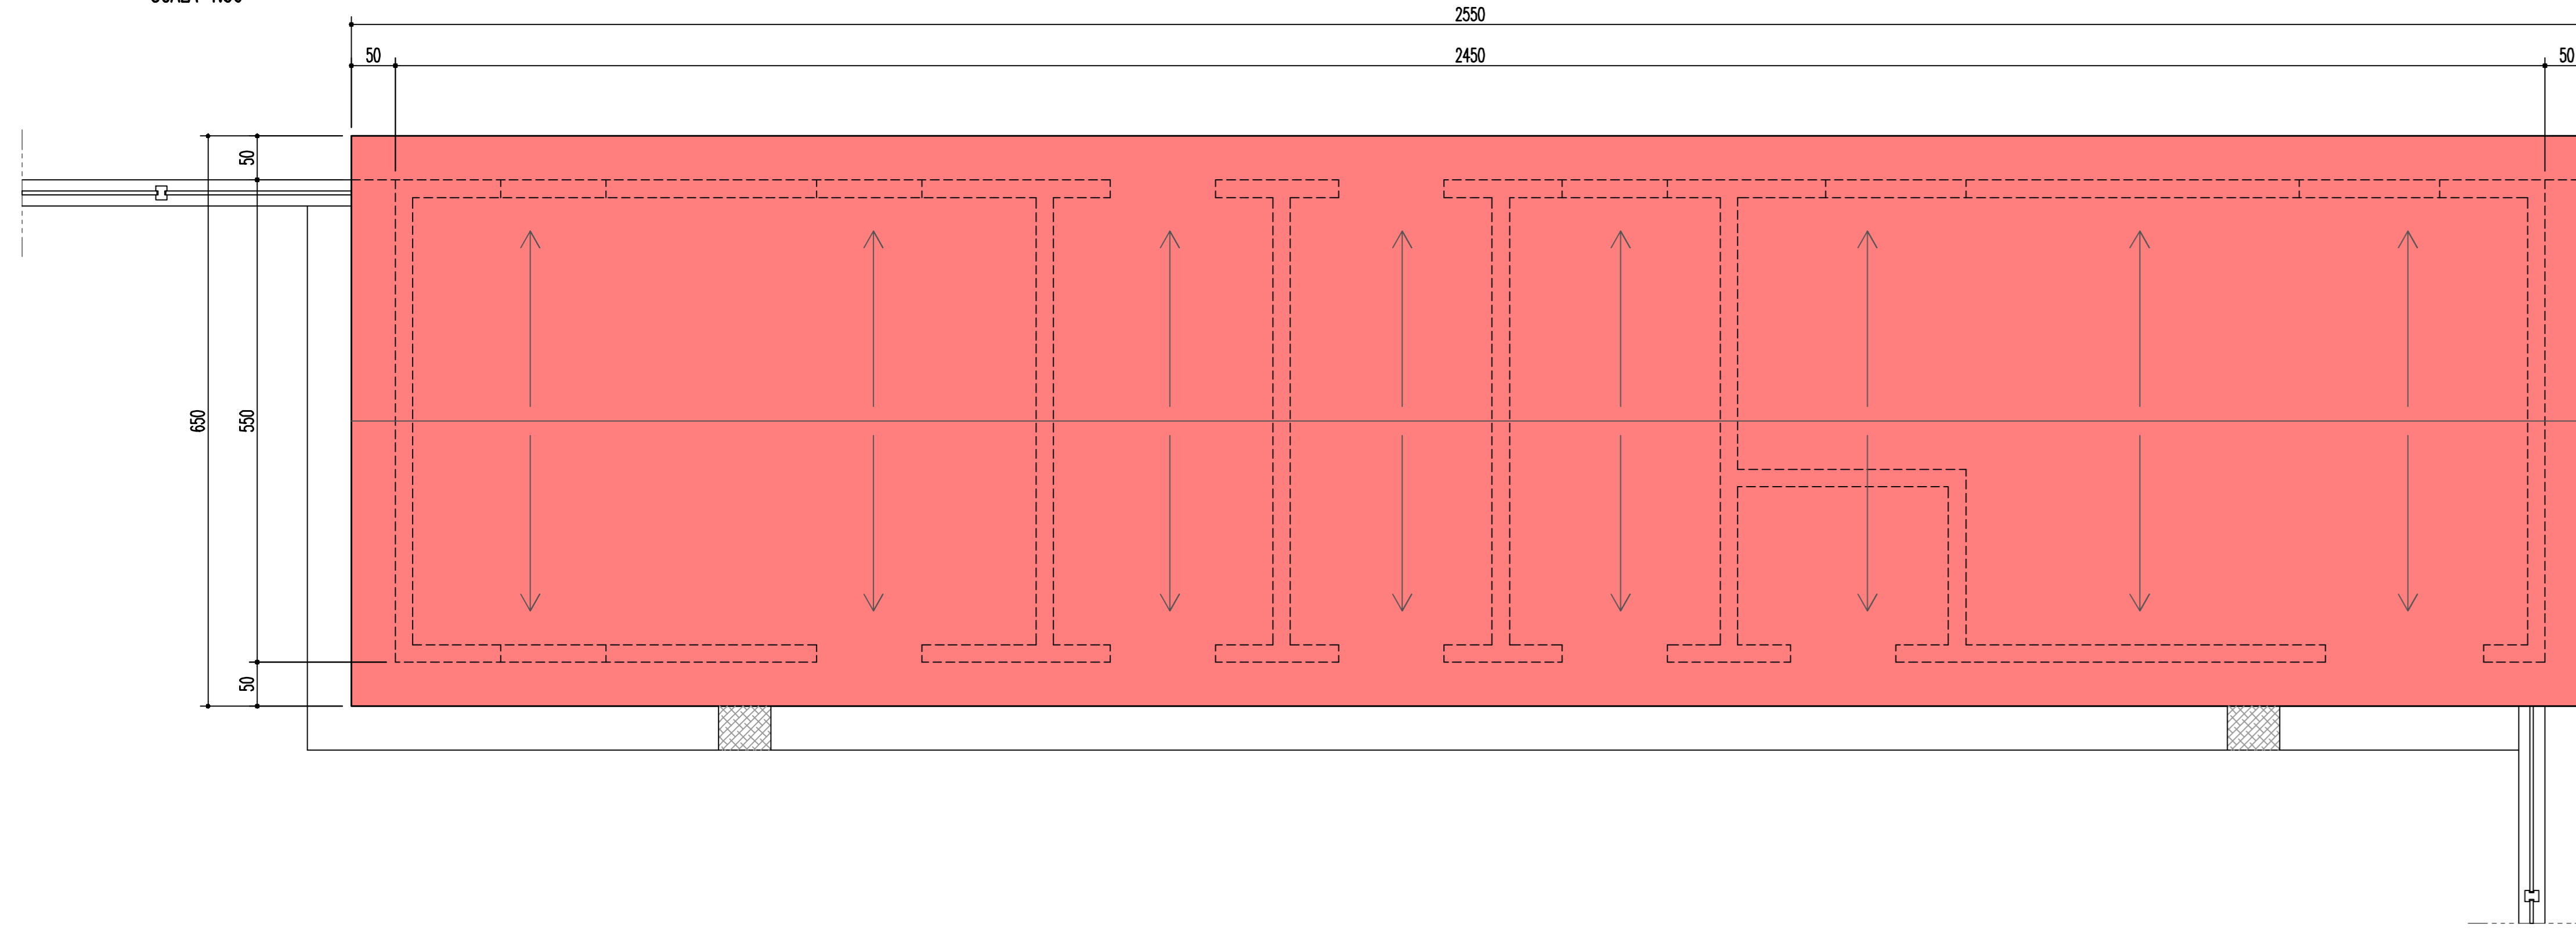


PIANTA
SCALA 1:50

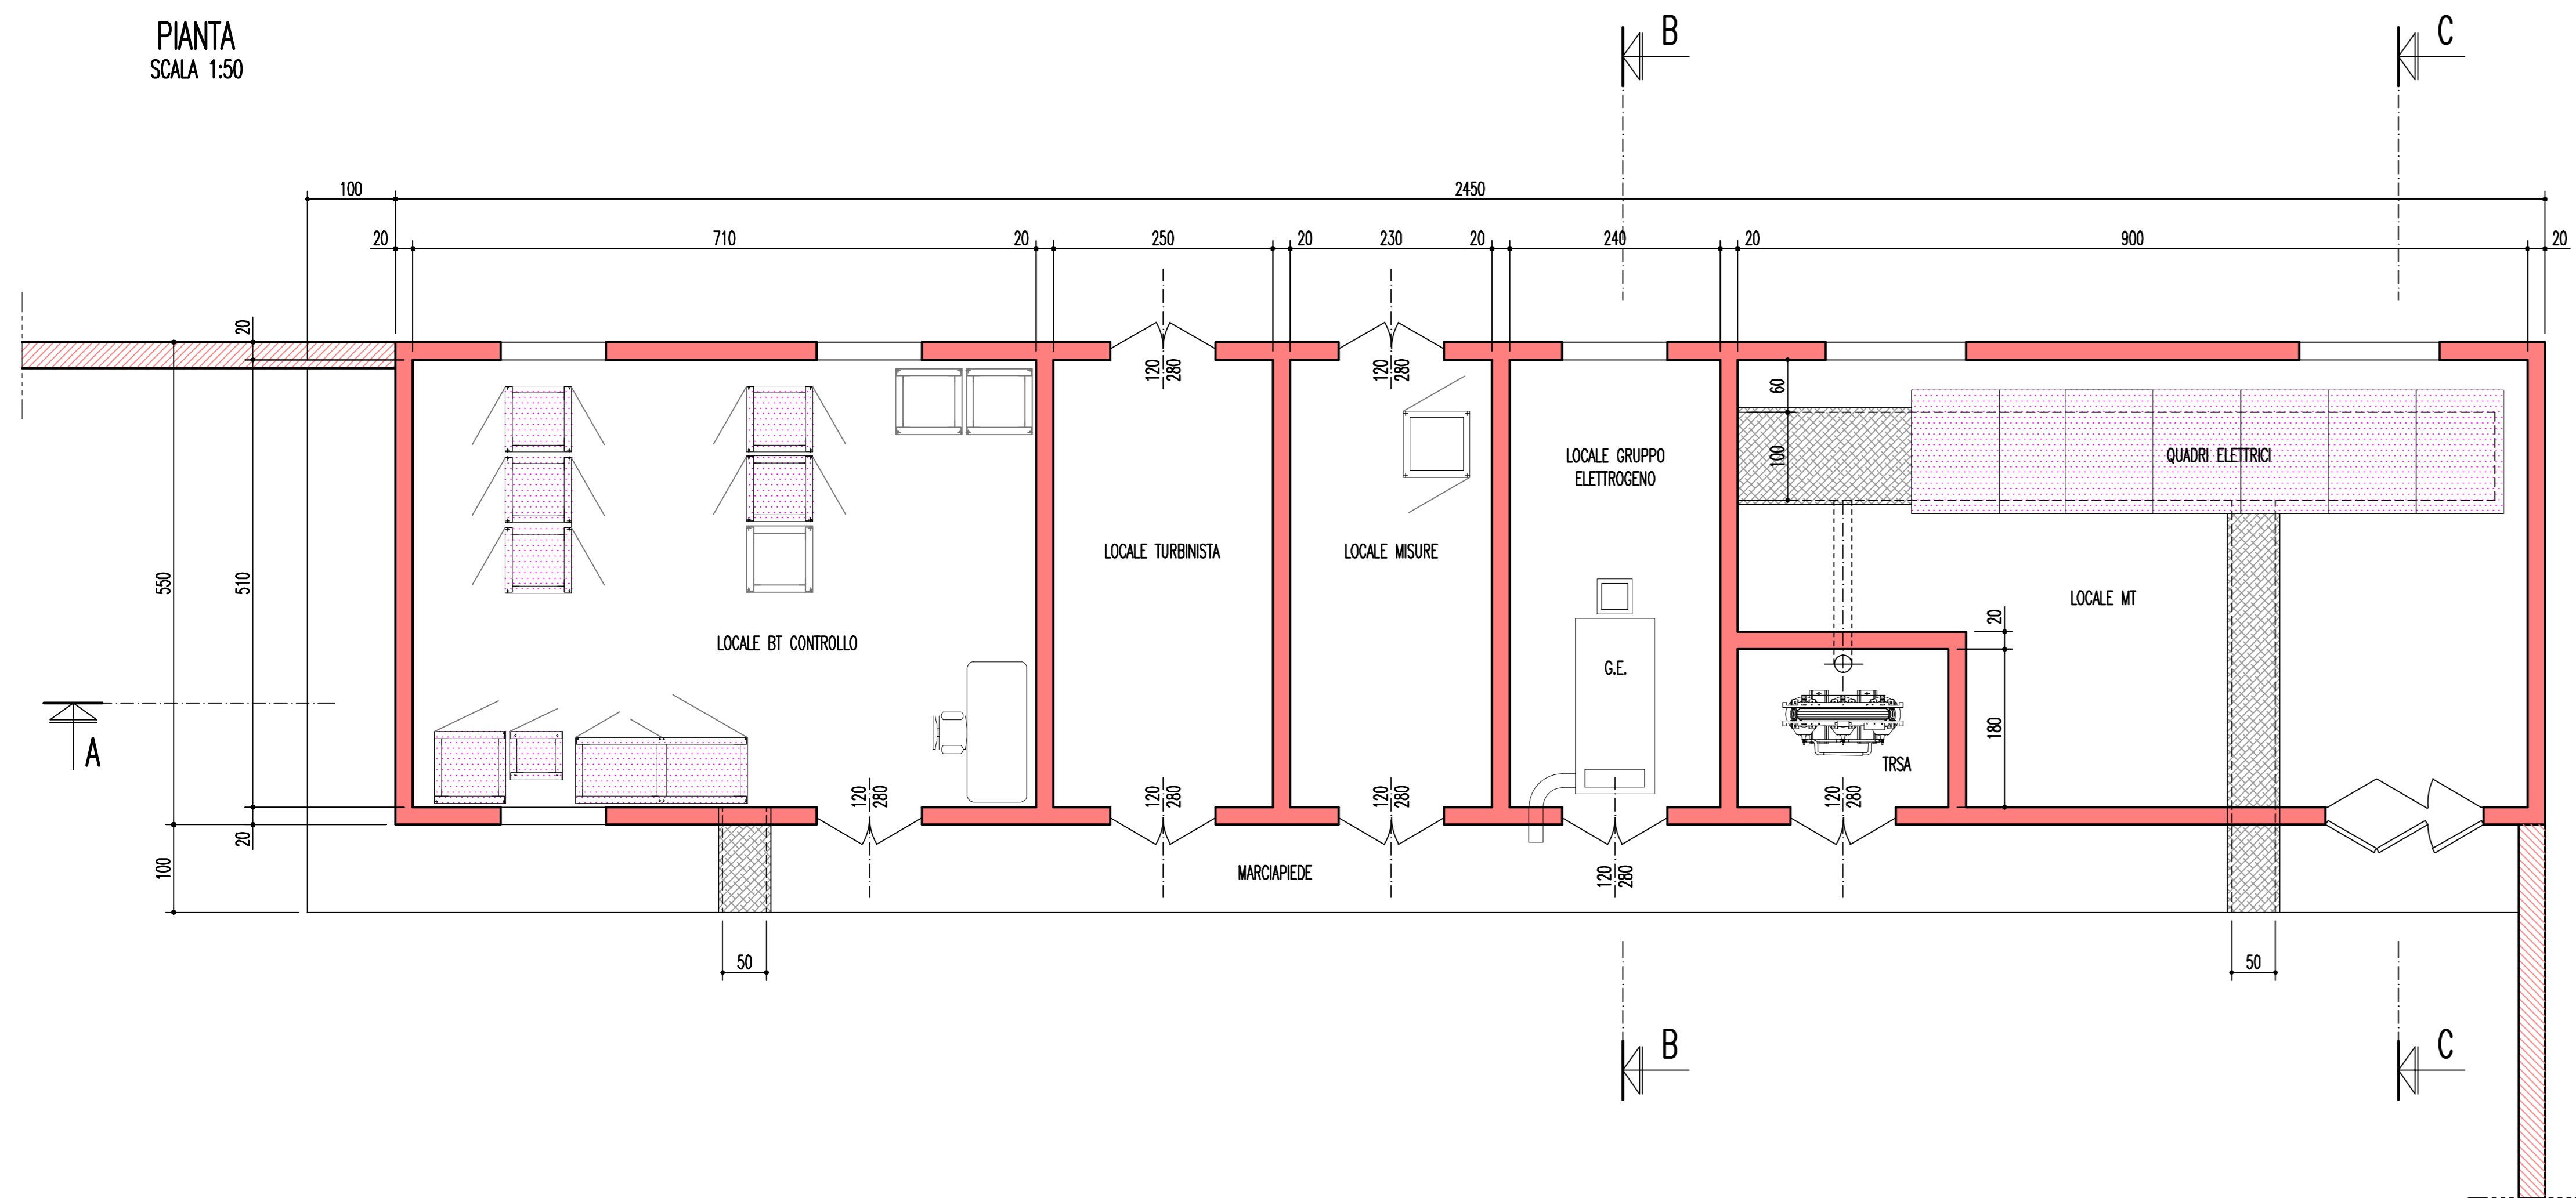

SEZIONE A-A
SCALA 1:50

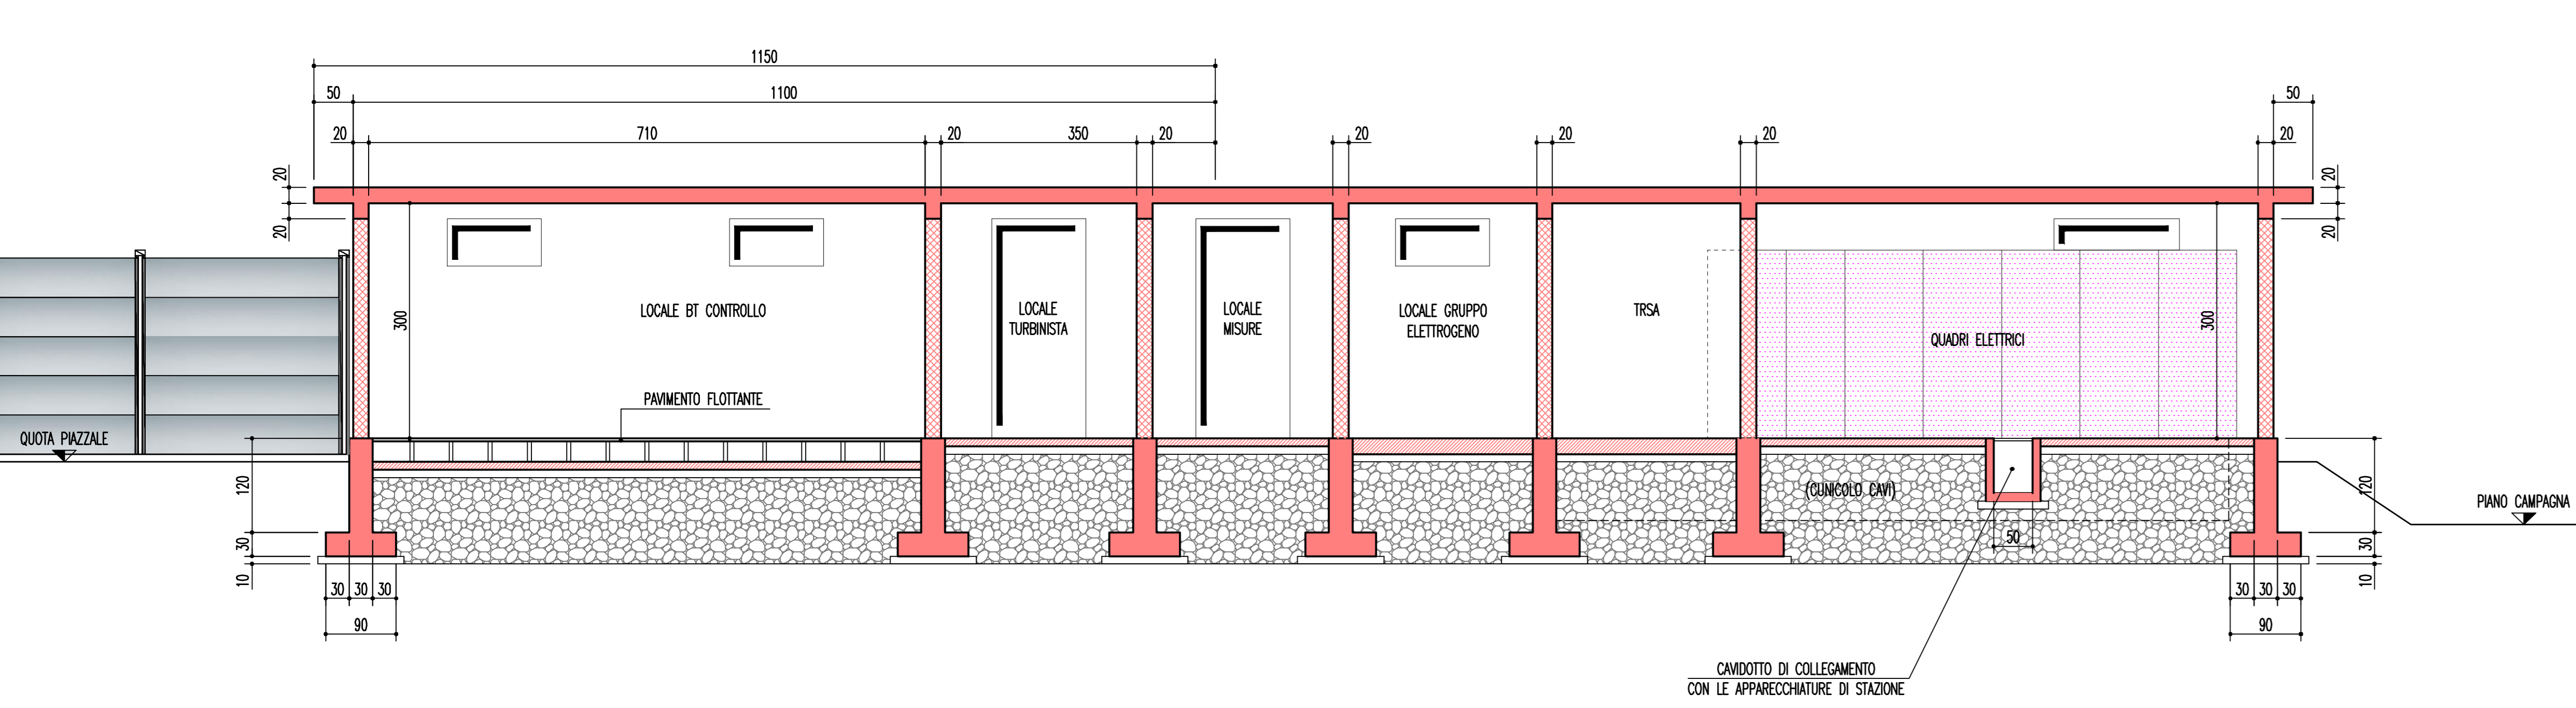


PROSPETTO LATO STAZIONE
SCALA 1:50

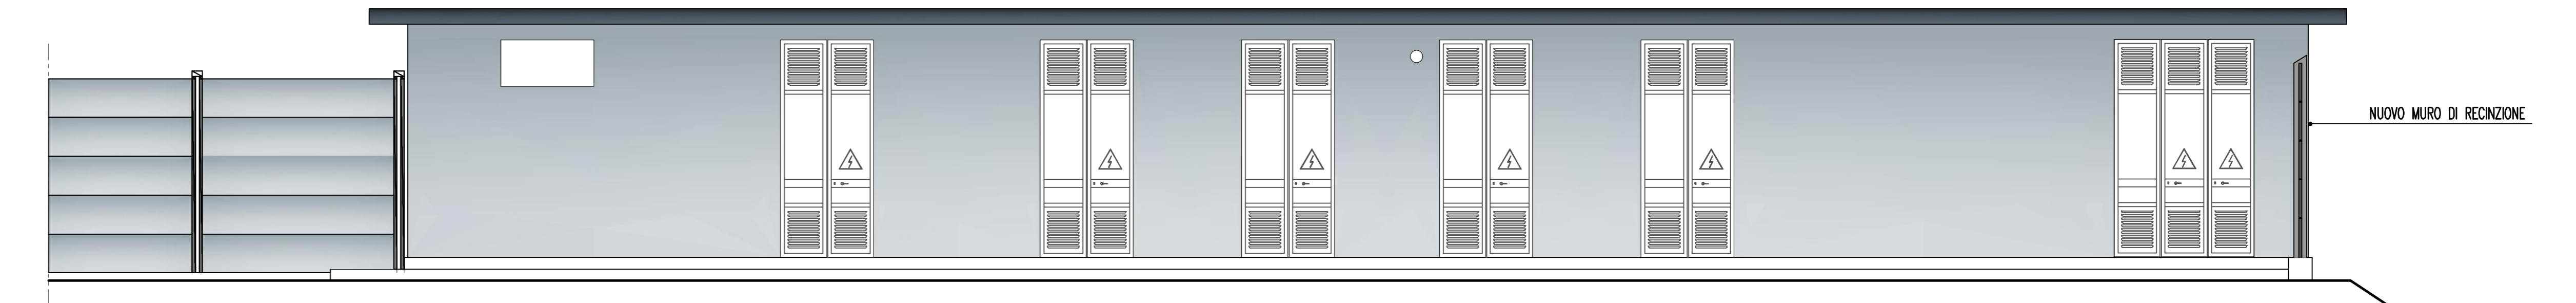


PROSPETTO LATO ESTERNO
SCALA 1:50




PROSPETTO LATERALE ESTERNO
SCALA 1:50

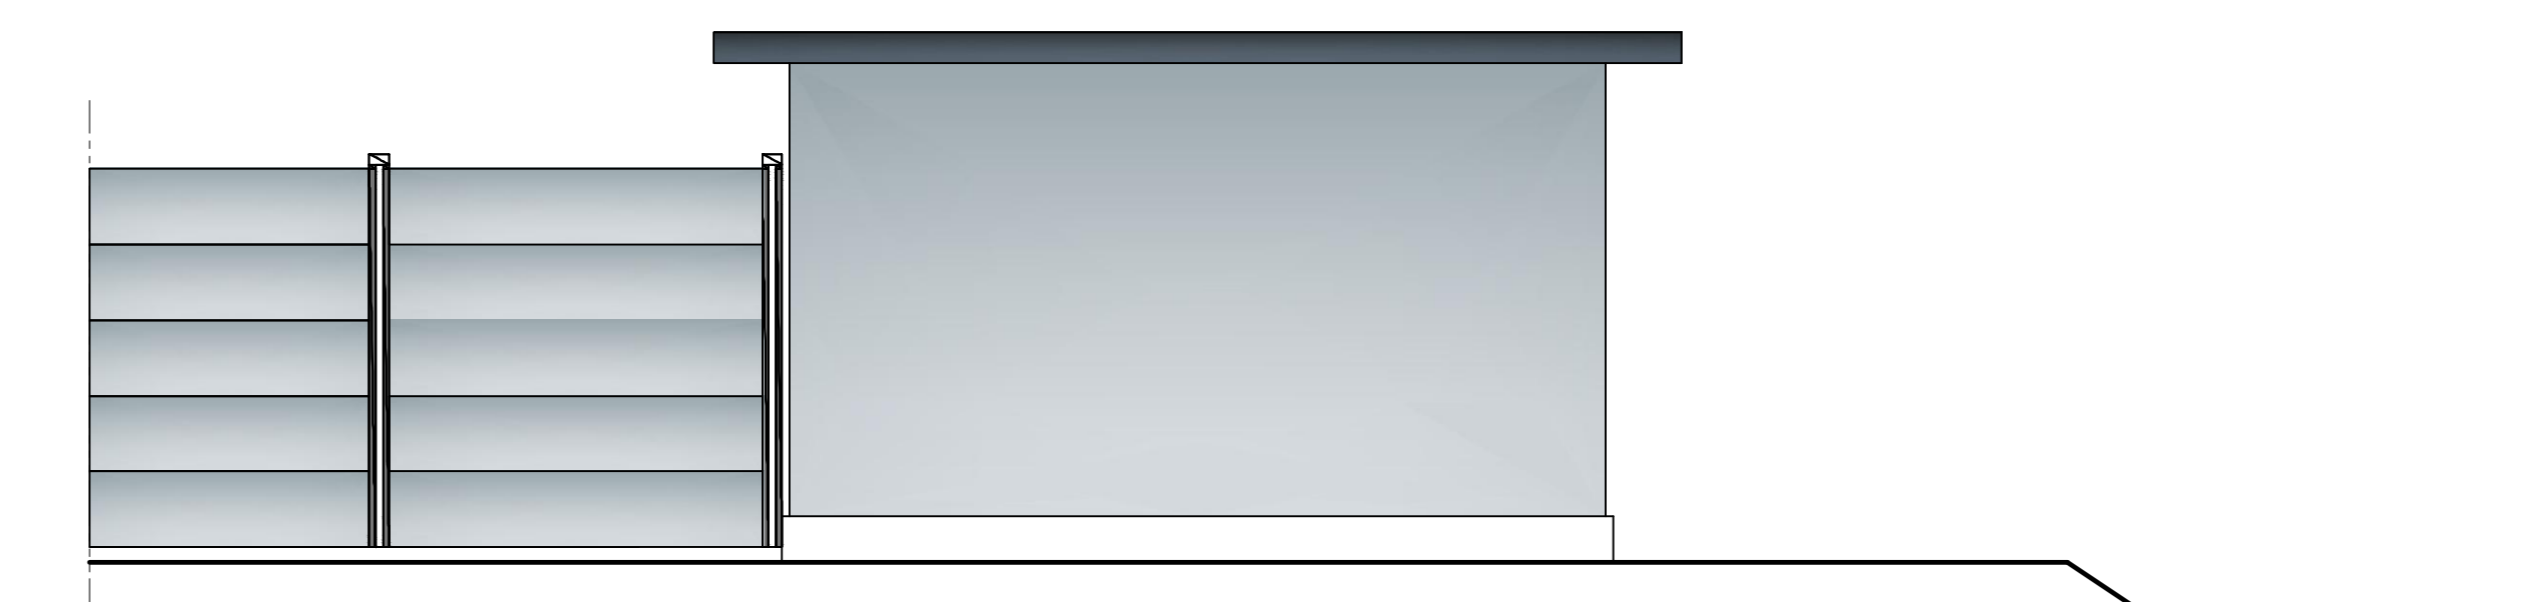


PROSPETTO LATERALE LATO CANCELLO D'INGRESSO
SCALA 1:50

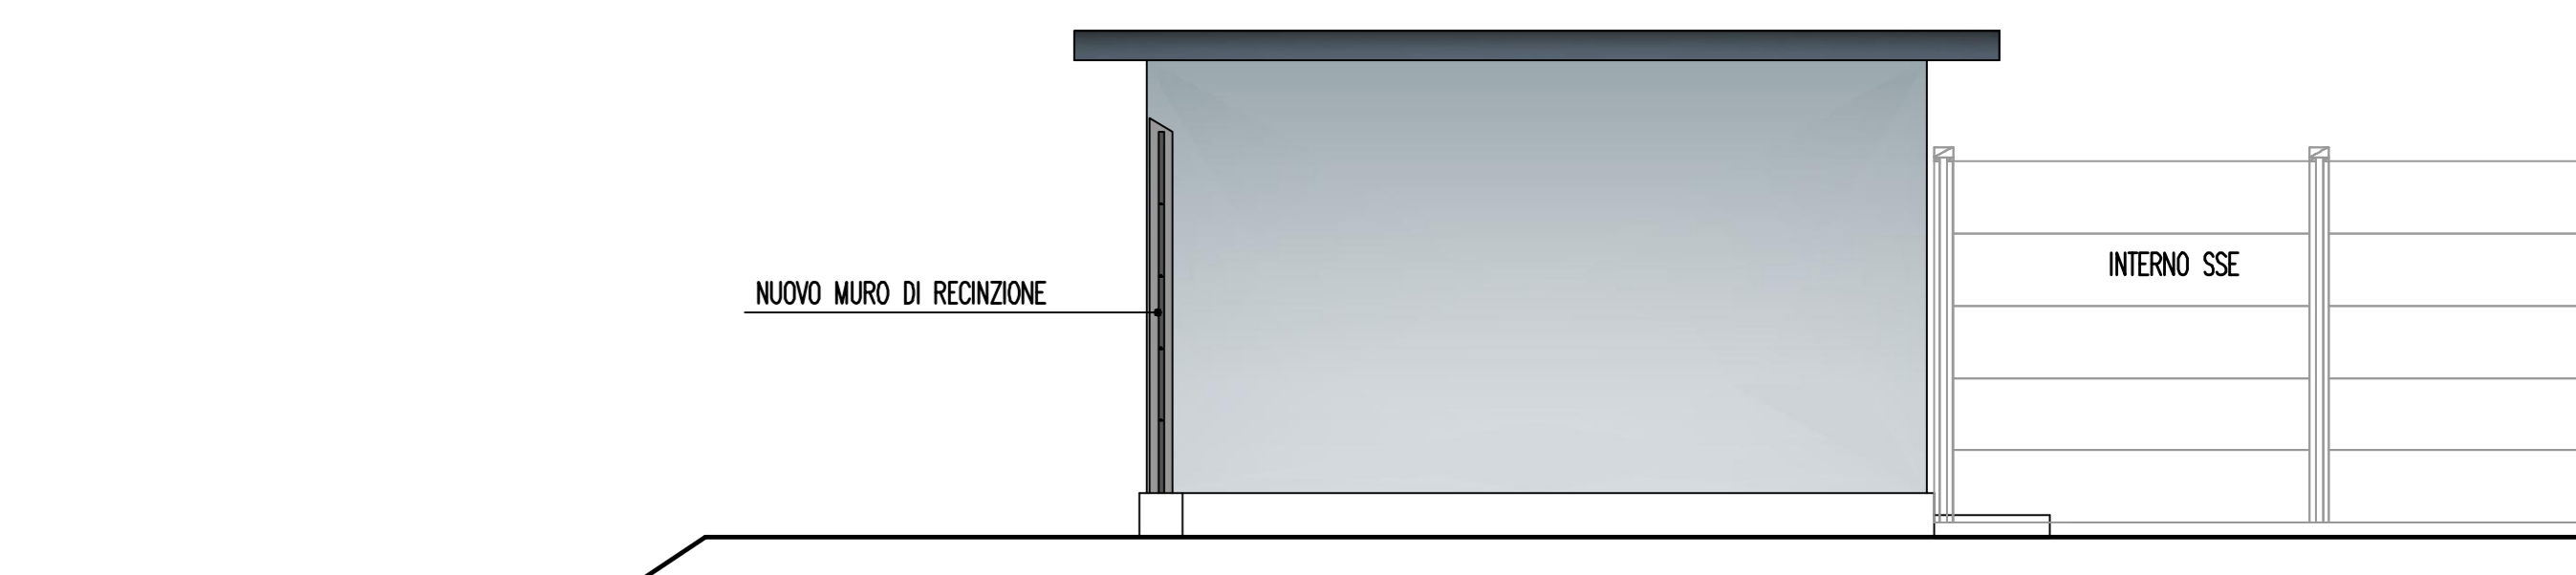


SEZIONE B-B
SCALA 1:50

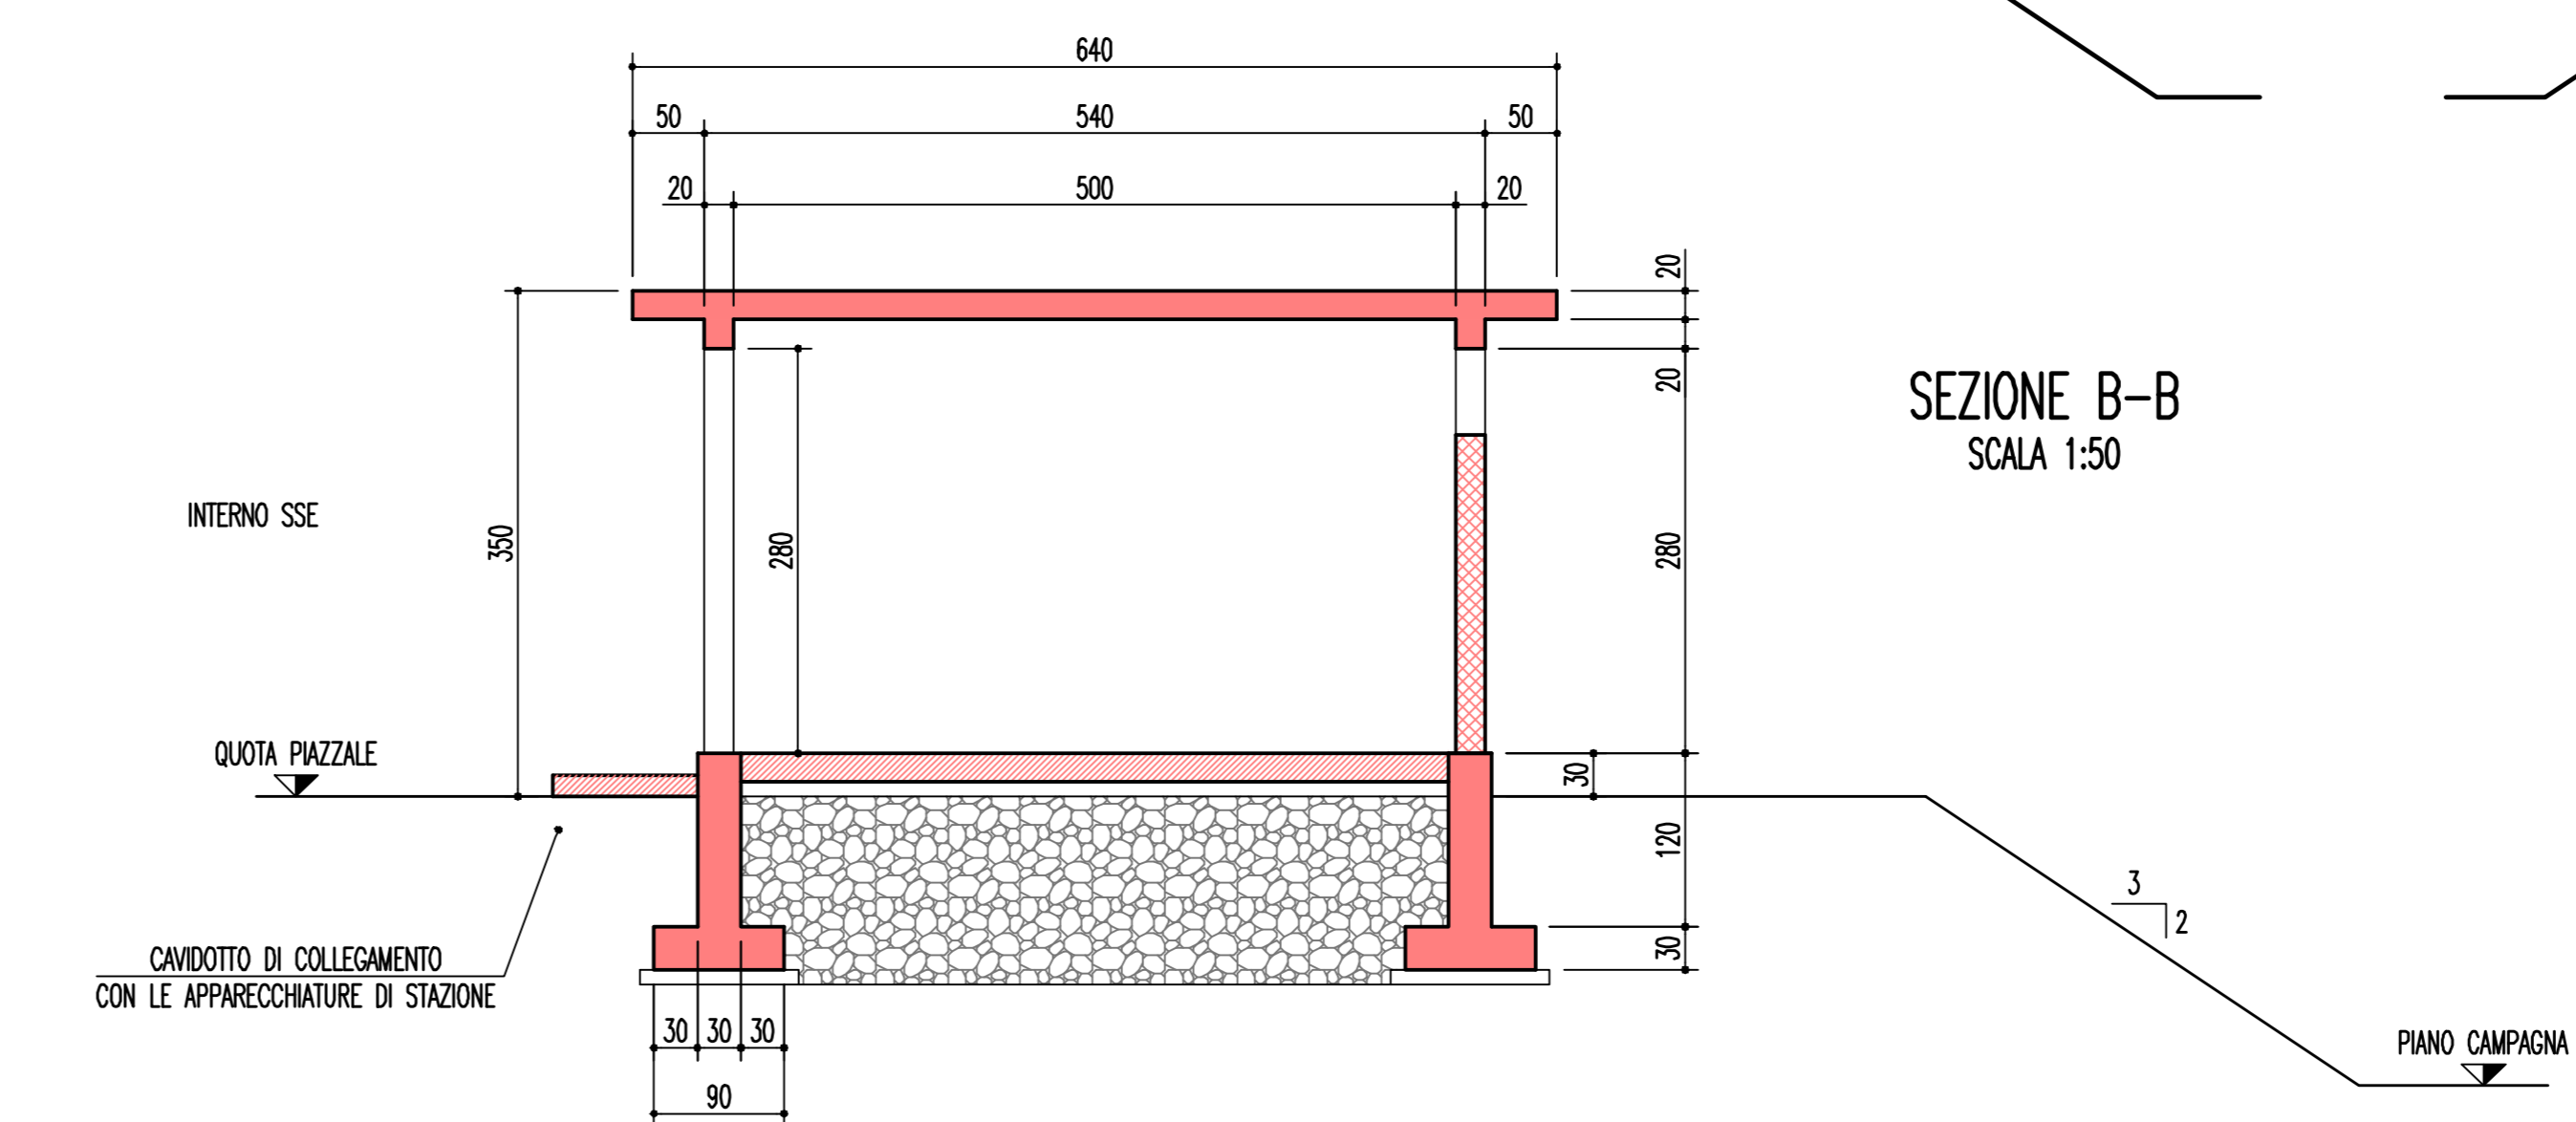

SEZIONE C-C
SCALA 1:50

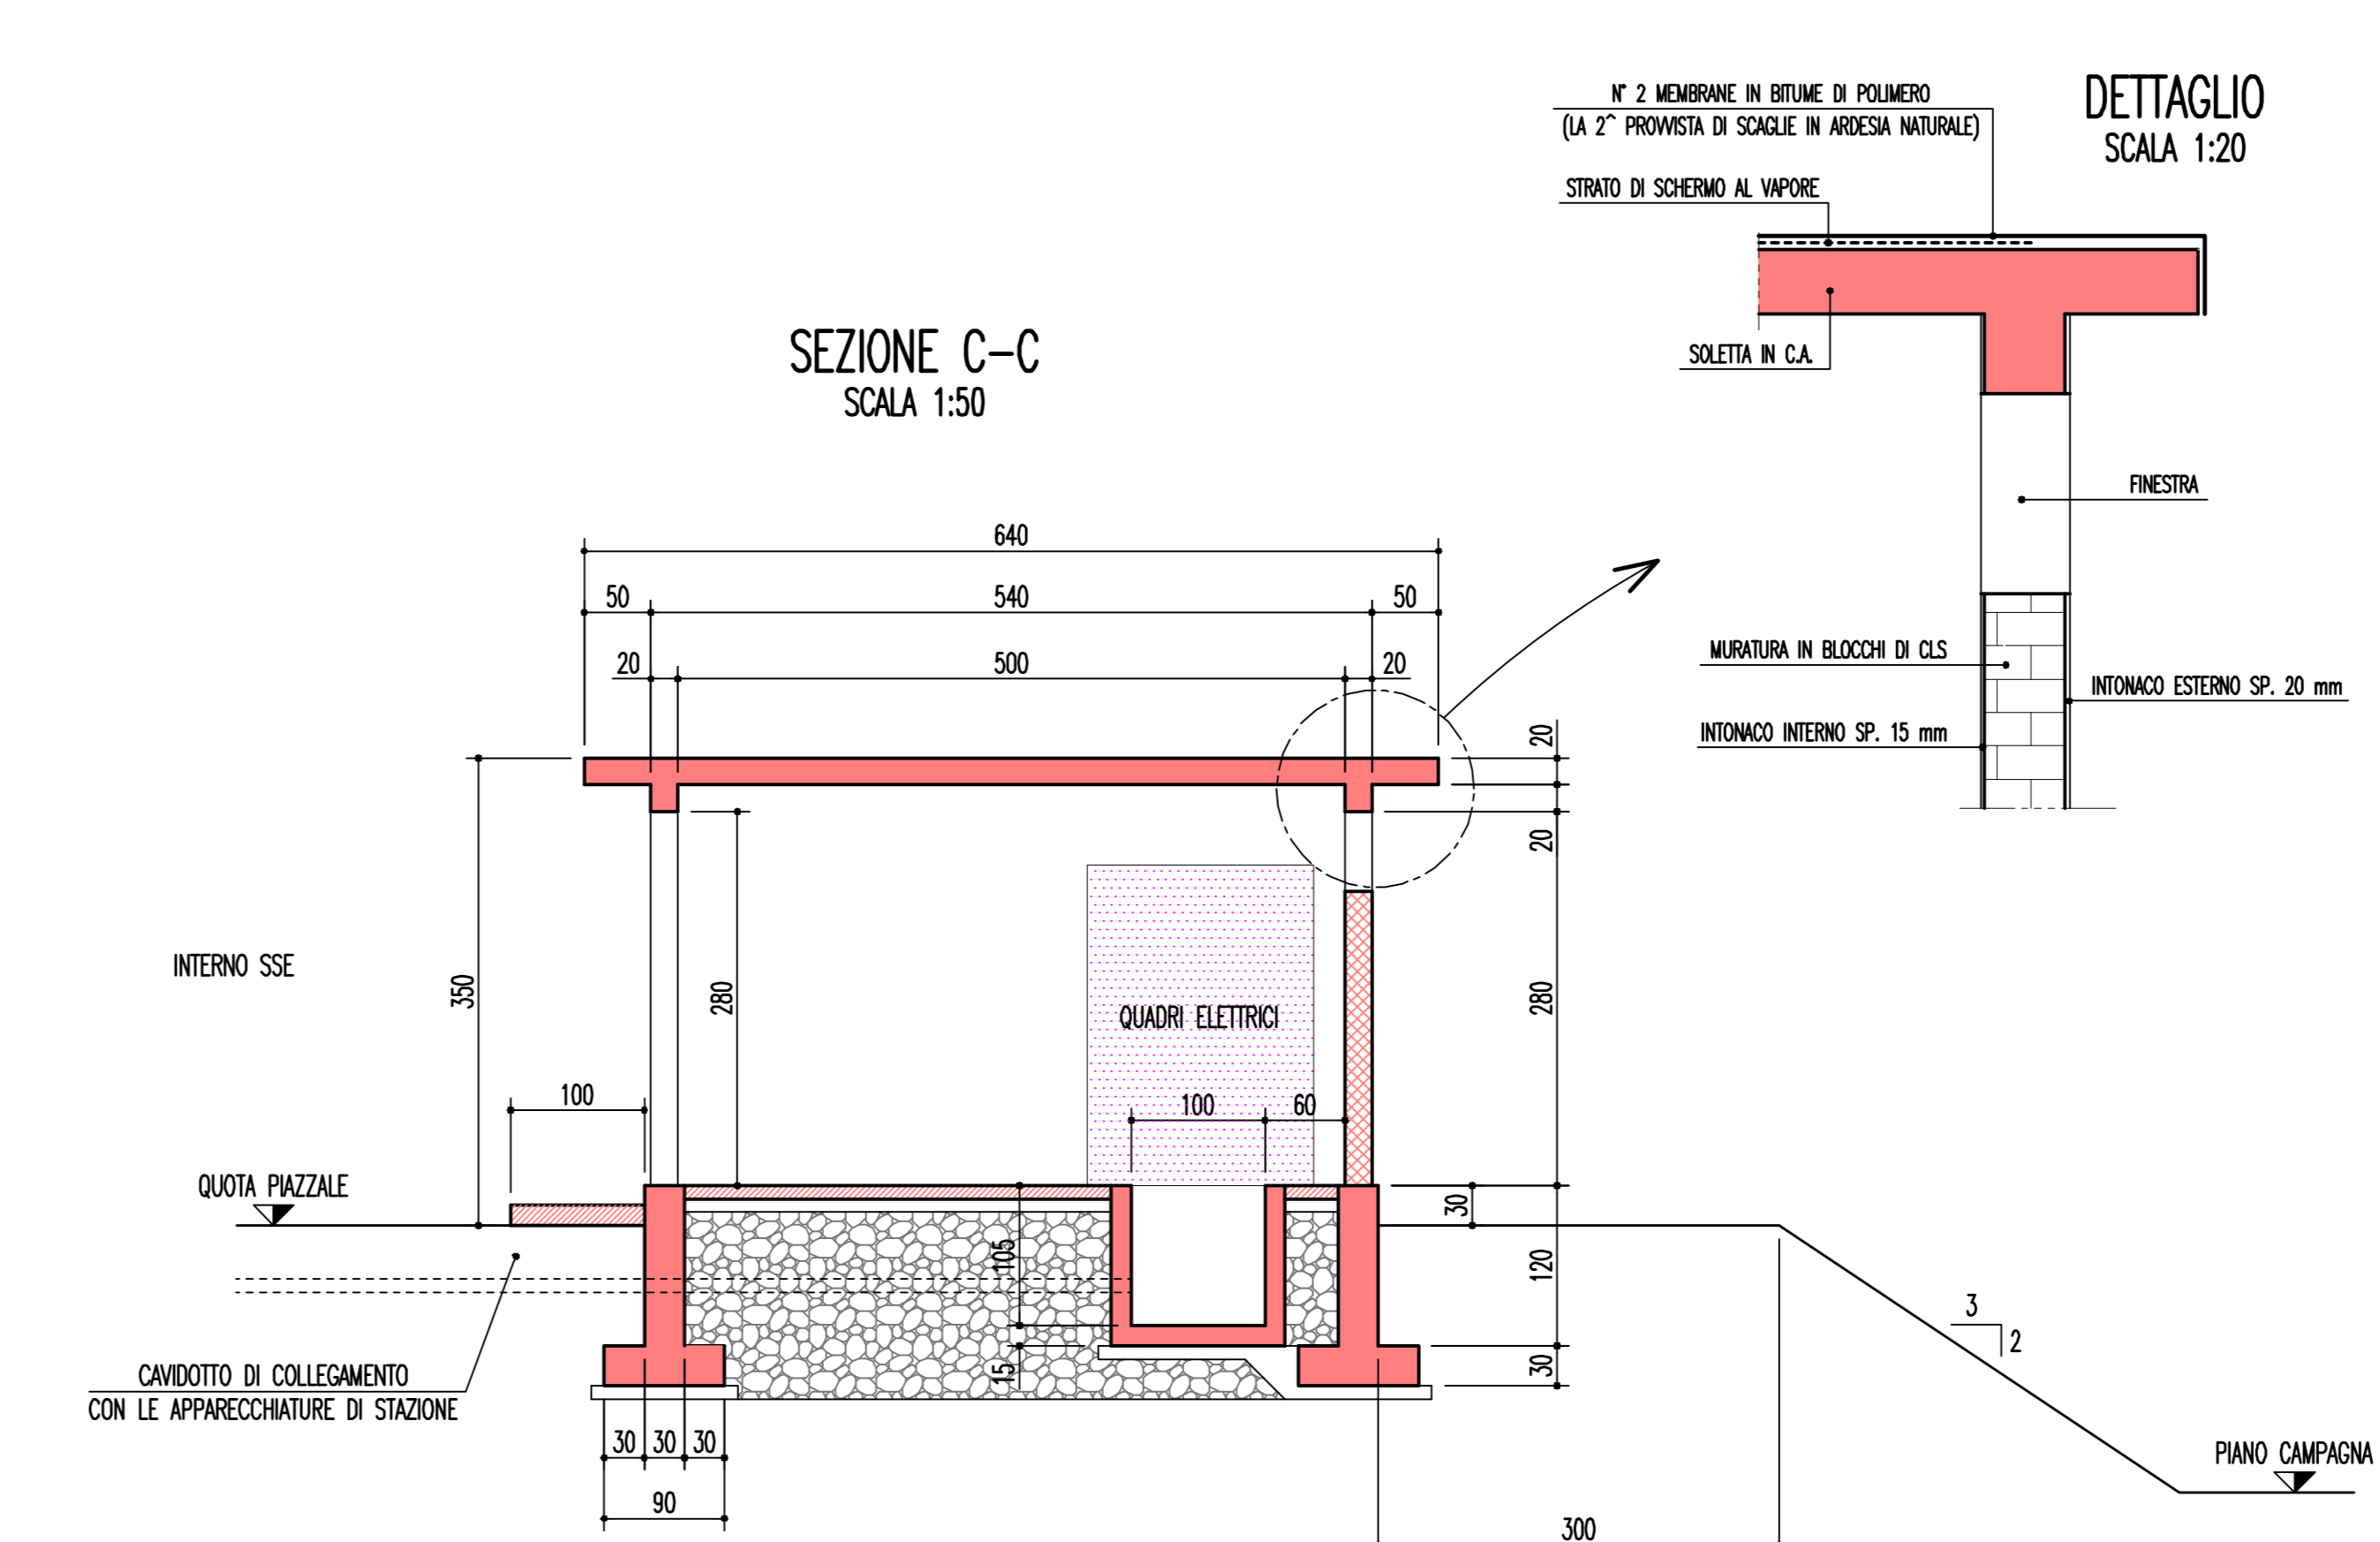

DETTAGLIO
SCALA 1:20

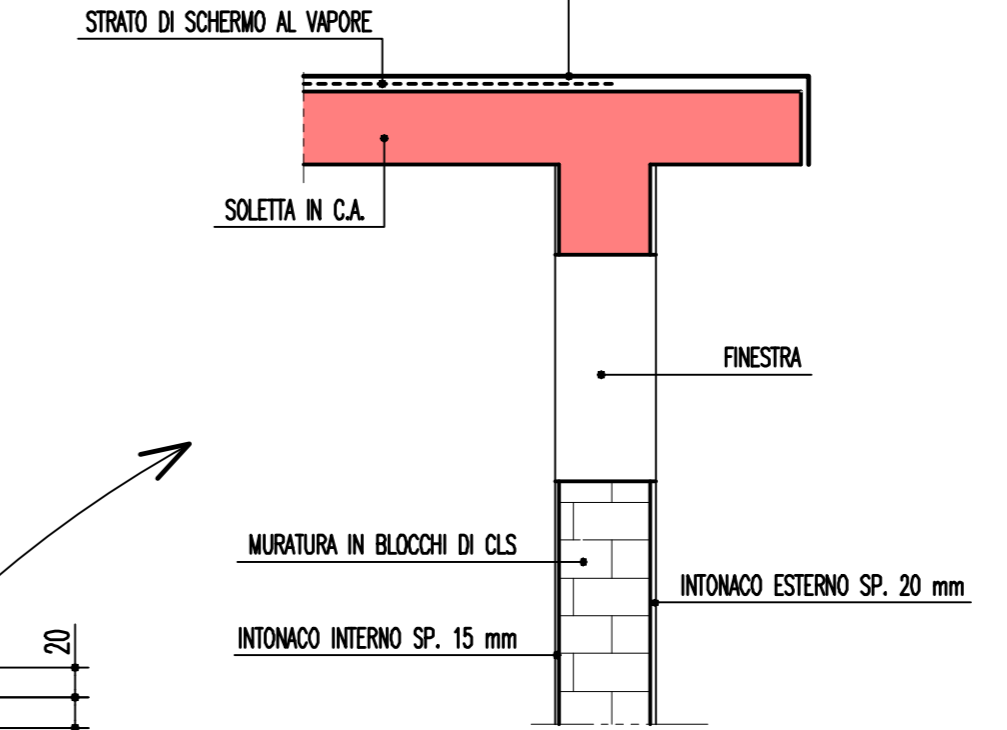

REGIONE BASILICATA
Provincia di Potenza
COMUNI DI FORENZA E MASCHITO

PROGETTO
PARCO EOLICO FORENZA-MASCHITO
POTENZIAMENTO IMPIANTO DI FORENZA

PROGETTO DEFINITIVO

COMITENTE
ERG Wind 4

01	13/03/2020	Modifica tracciato cavodotto e ubicazione punto di connessione alla RTN	S. Martina	A. Nardi	F. Carnevale
00	18/04/2019	Prima emissione	S. Martina	A. Nardi	F. Carnevale
REV	DATA	DESCRIZIONE REVISIONI	ELABORATO	VERIFICATO	APPROVATO

PROGETTISTA
CESI
CESI S.p.A.
Via Ruffinetti 54
I-20134 Milano - Italy
Tel. +39 02 21251 Fax +39 02 21254440
e-mail: info@cesi.it www.cesi.it

INGEGNERIA E AMBIENTE - SIMES Division
Structural & Civil Engineering

OGGETTO DELL'ELABORAZIONE
AREA SSE - LOCALE QUADRI E SERVIZI

ELABORAZIONE	NOME FILE	SCALA	FOLIO
B9005789	A.16 a 13.11 Area SSE - Locale quadri e servizi.dwg	1:50	1/1

NUMERO E DATA ORIGINE:
SCALA DI STAMPA: 20x1 SOSTITUISCE IL: SOSTITUITO DAL:

Tutti i diritti su questo documento sono riservati. Riproduzione senza autorizzazione è vietata.