



# Tavola 1A

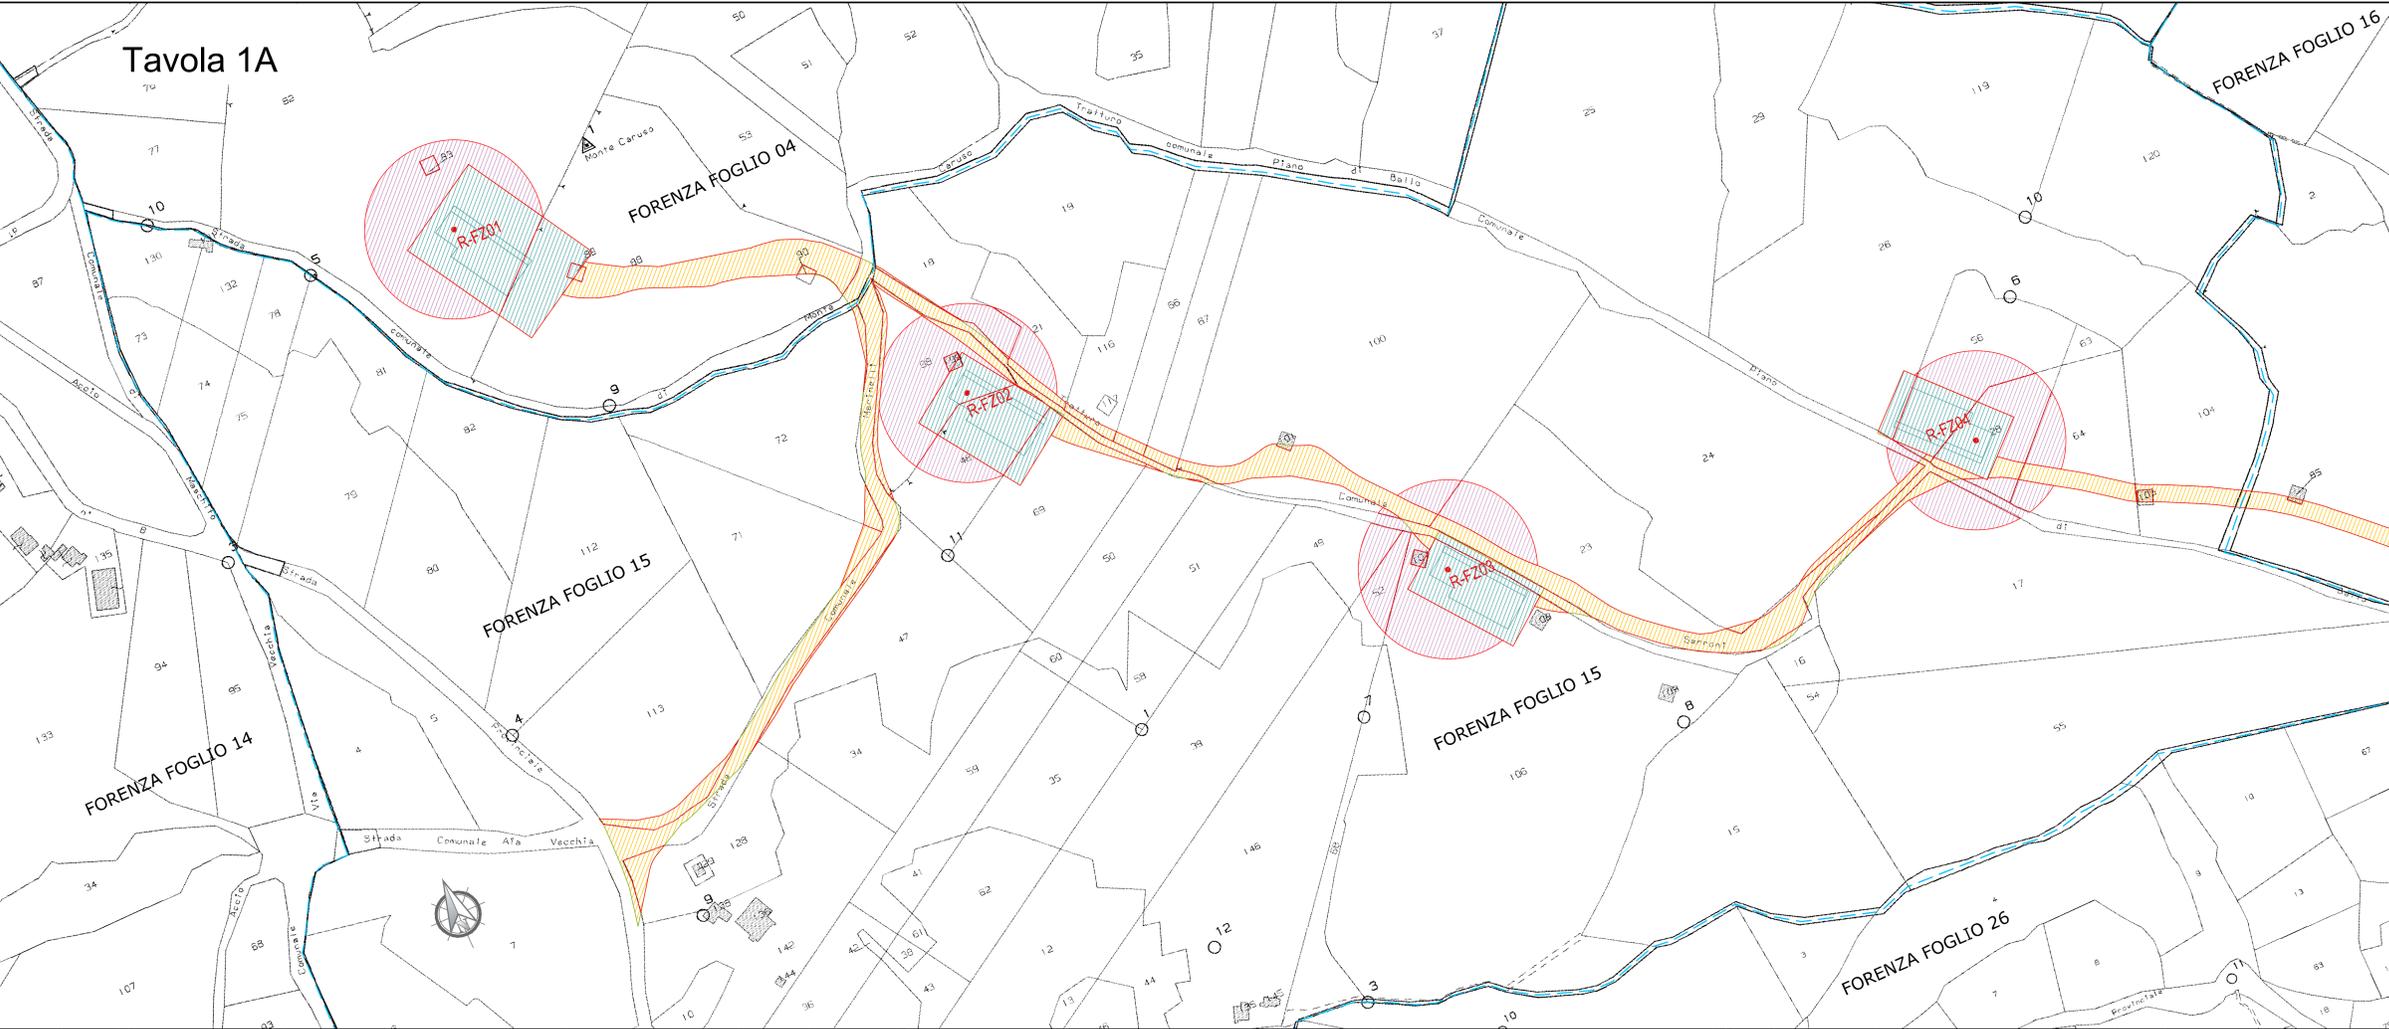


# Tavola 1B

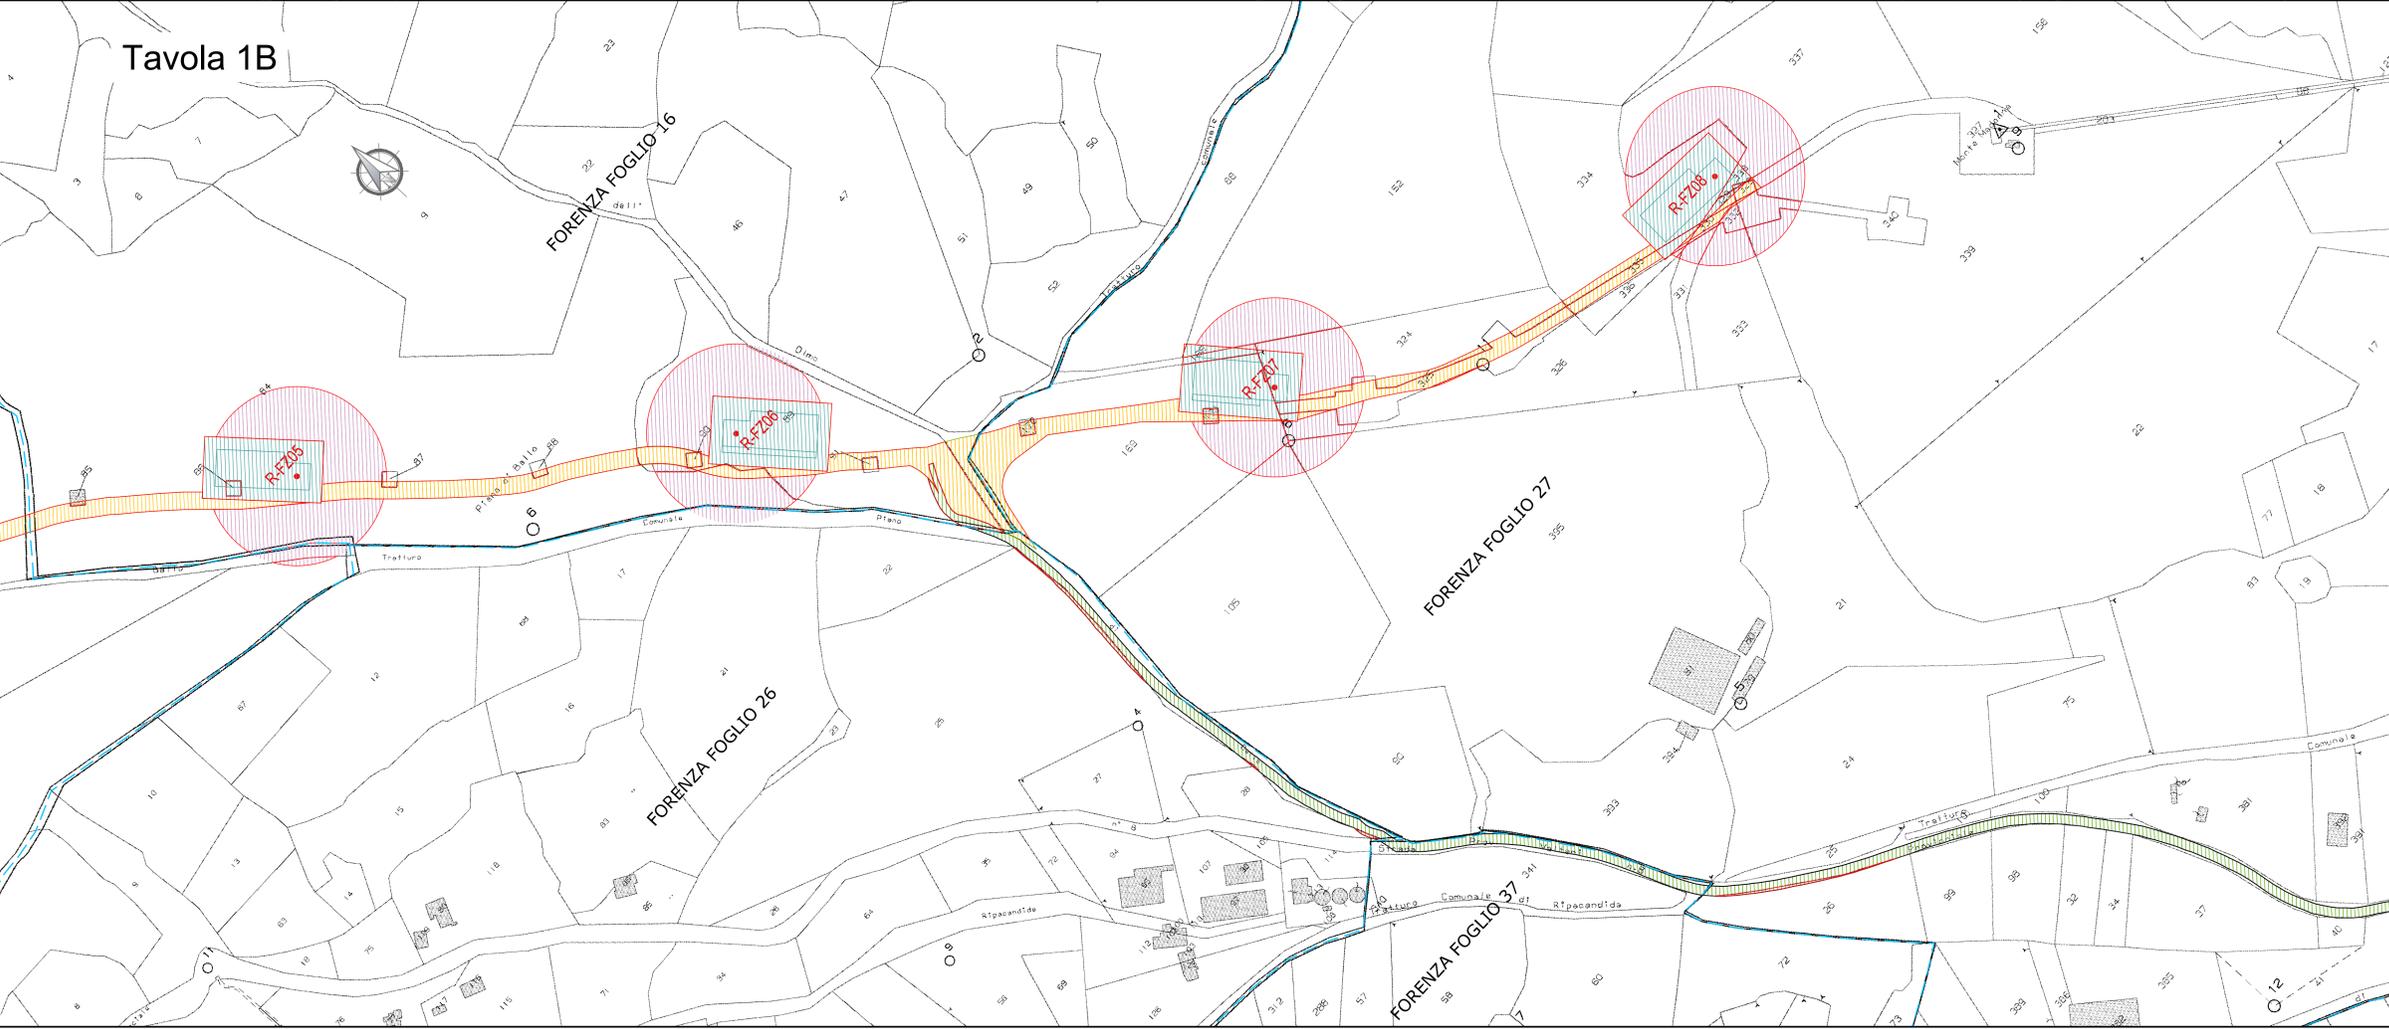

- LEGENDA**
- AEROGENERATORE IN PROGETTO
  - SUPERFICIE DI OCCUPAZIONE PER PIAZZOLA O PER CABINA ELETTRICA
  - SUPERFICIE DI OCCUPAZIONE PER STRADA
  - SUPERFICIE ASSERVIMENTO PER SOVRUOLO
  - SUPERFICI DI ASSERVIMENTO PER CAVIDOTTO
  - SUPERFICI DI OCCUPAZIONE SUDDIVISE PER PARTICELLE
  - LIMITE FOGLIO CATASTALE

## Quadro d'Unione

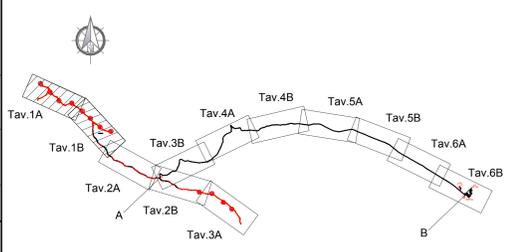

**NOTA:**  
 IL TRACCIATO A-B DEL CAVIDOTTO E' NEL SEDIME DI STRADE PROVINCIALI E COMUNALI ASFALTATE ESISTENTI; LE SUPERFICI DI ASSERVIMENTO DEL CAVIDOTTO NON INTERESSANO PERTANTO PROPRIETA' PRIVATE.  
 LE MAPPE CATASTALI IN ALCUNI PUNTI NON RIPORTANO FEDELMENTE L'EFFETTIVO PERCORSO STRADALE ESISTENTE.

REGIONE BASILICATA  
 Provincia di Potenza  
 COMUNI DI FORENZA E MASCHITO

PROGETTO  
**PARCO EOLICO FORENZA-MASCHITO  
 POTENZIAMENTO IMPIANTO DI FORENZA**



PROGETTO DEFINITIVO



01	13/03/2020	Modifica tracciato cavidotto e ubicazione punto di connessione alla RTN	C. Montanelli	A. Nardi	F. Carnevale
00	19/03/2019	Richiesta allacciamento elettrico	F. Ghidella	A. Nardi	F. Gatti

REV	DATA	DESCRIZIONE REVISIONI	ELABORATO	VERIFICATO	APPROVATO
		CESR S.p.A. Via Rubens 54 I-20134 Milano - Italy Tel: +39 02 21251 Fax: +39 02 21255440 e-mail: info@cesr.it www.cesr.it	Engineering & Environment - HSMS Division Structural & Civil Engineering		

OGGETTO DELL'ELABORATO  
**PIANO PARTICELLARE DI ESPROPRIO GRAFICO**

ELABORATO N. B9005789	NOME FILE A.16.a.18 Piano Particolare di Esproprio grafico.dwg	SCALA 1:2000	FOGLIO 1/6
--------------------------	---	-----------------	---------------

NUMERO E DATA ORDINE	SOSTITUISCE	SOSTITUITO DAL
SCALA DI STAMPA: 1:1		

Tutti i diritti su questo documento sono riservati. Riproduzione vietata, anche parzialmente, senza autorizzazione scritta.