VISTA ASSONOMETRICA PISTA PROMISCUA

NON IN SCALA

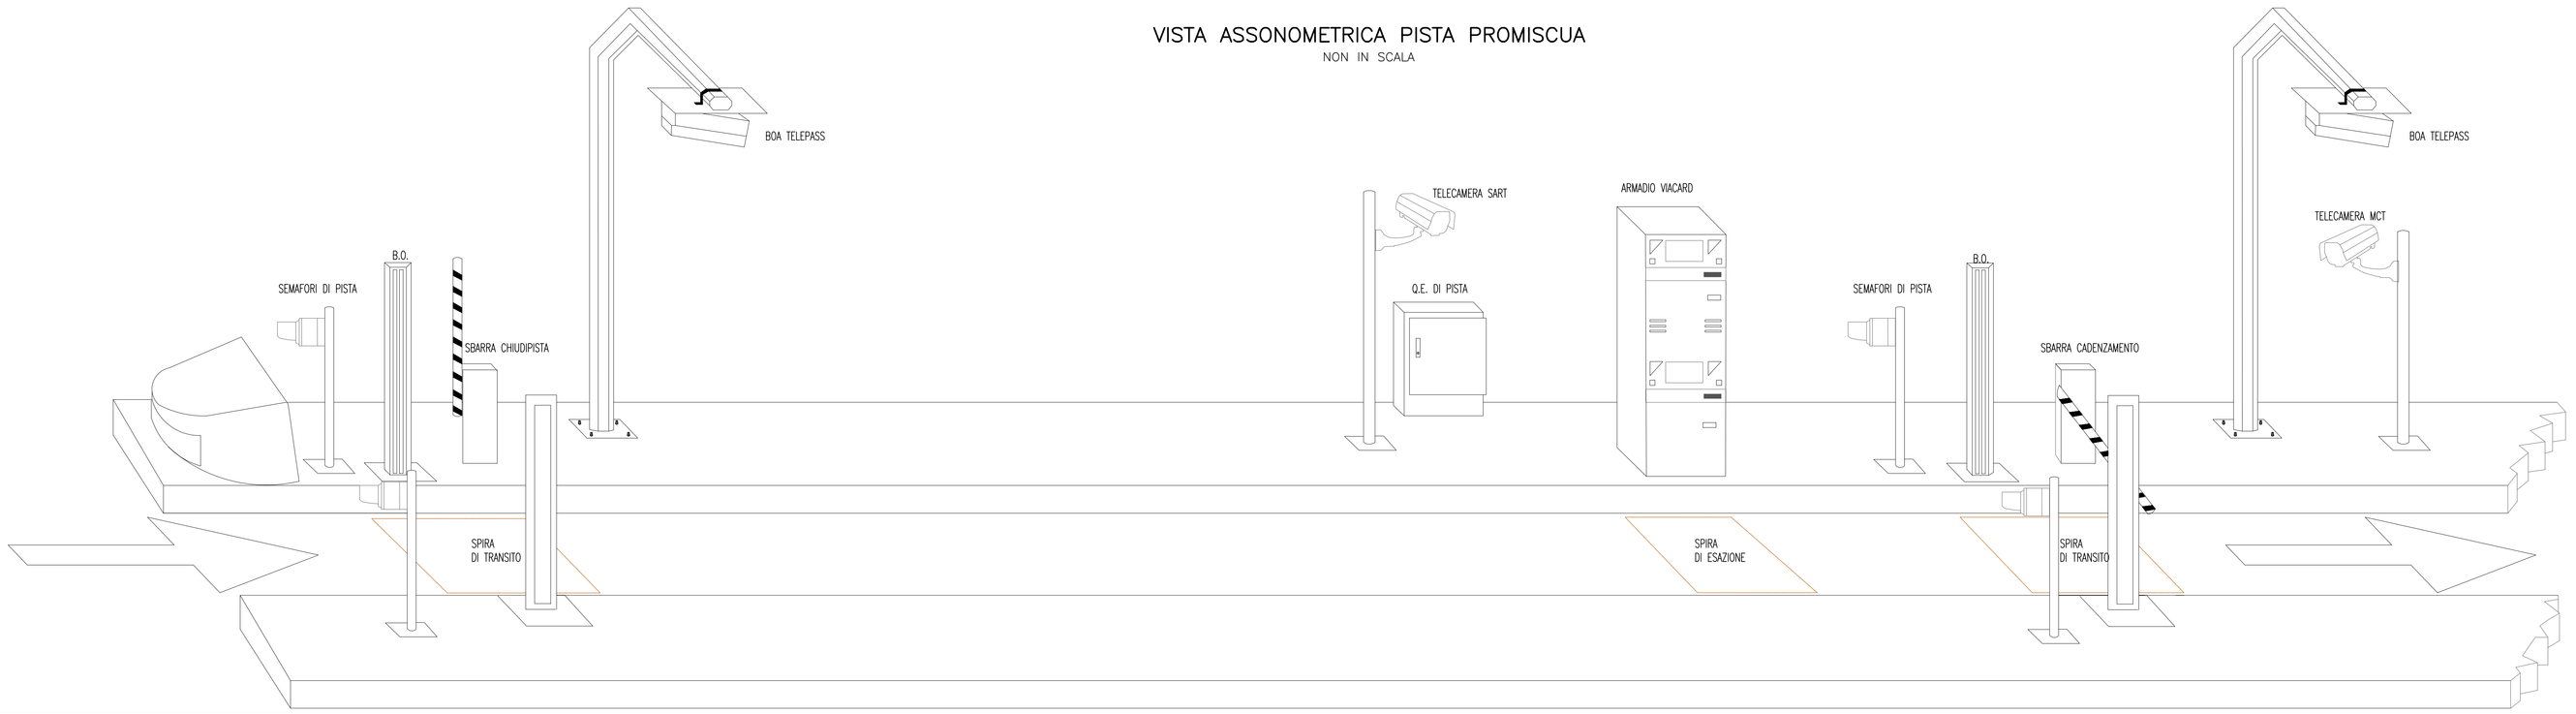

PIANTA ISOLA TIPO

SCALA 1:50

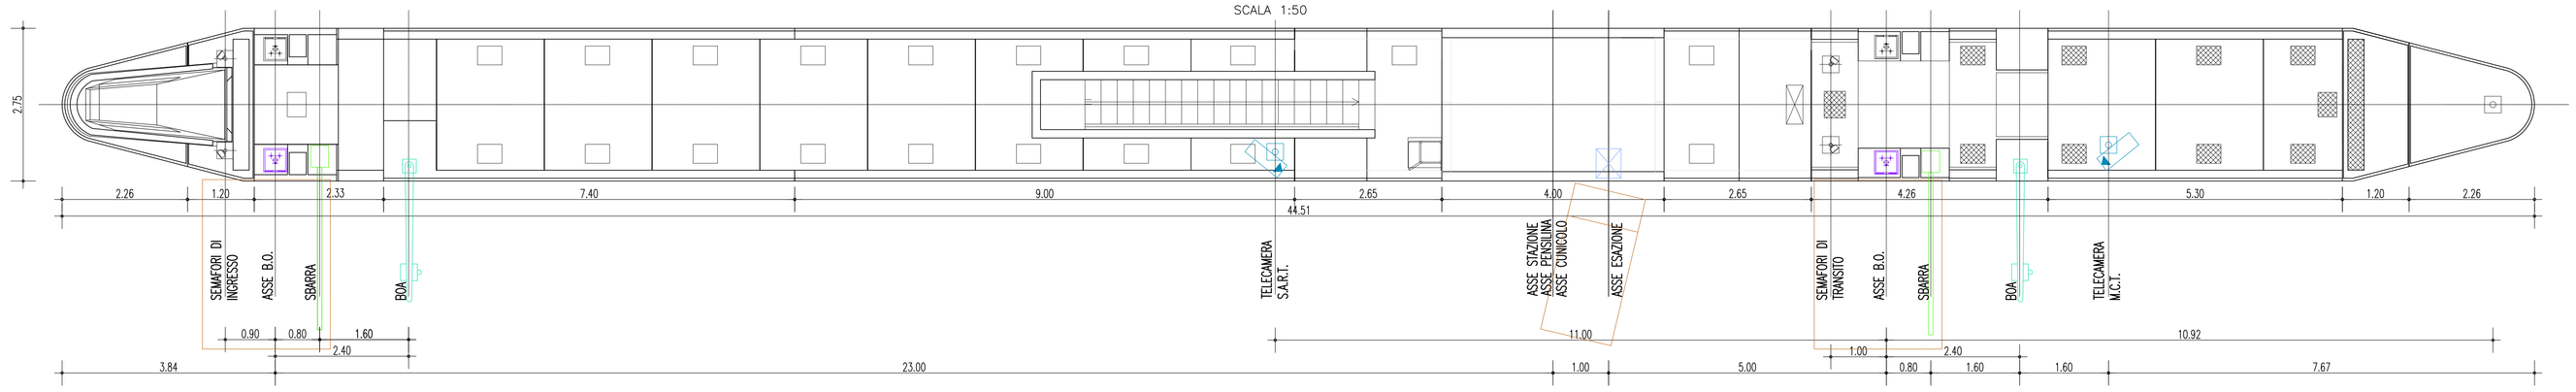

PROFILO LONGITUDINALE ISOLA TIPO

SCALA 1:50

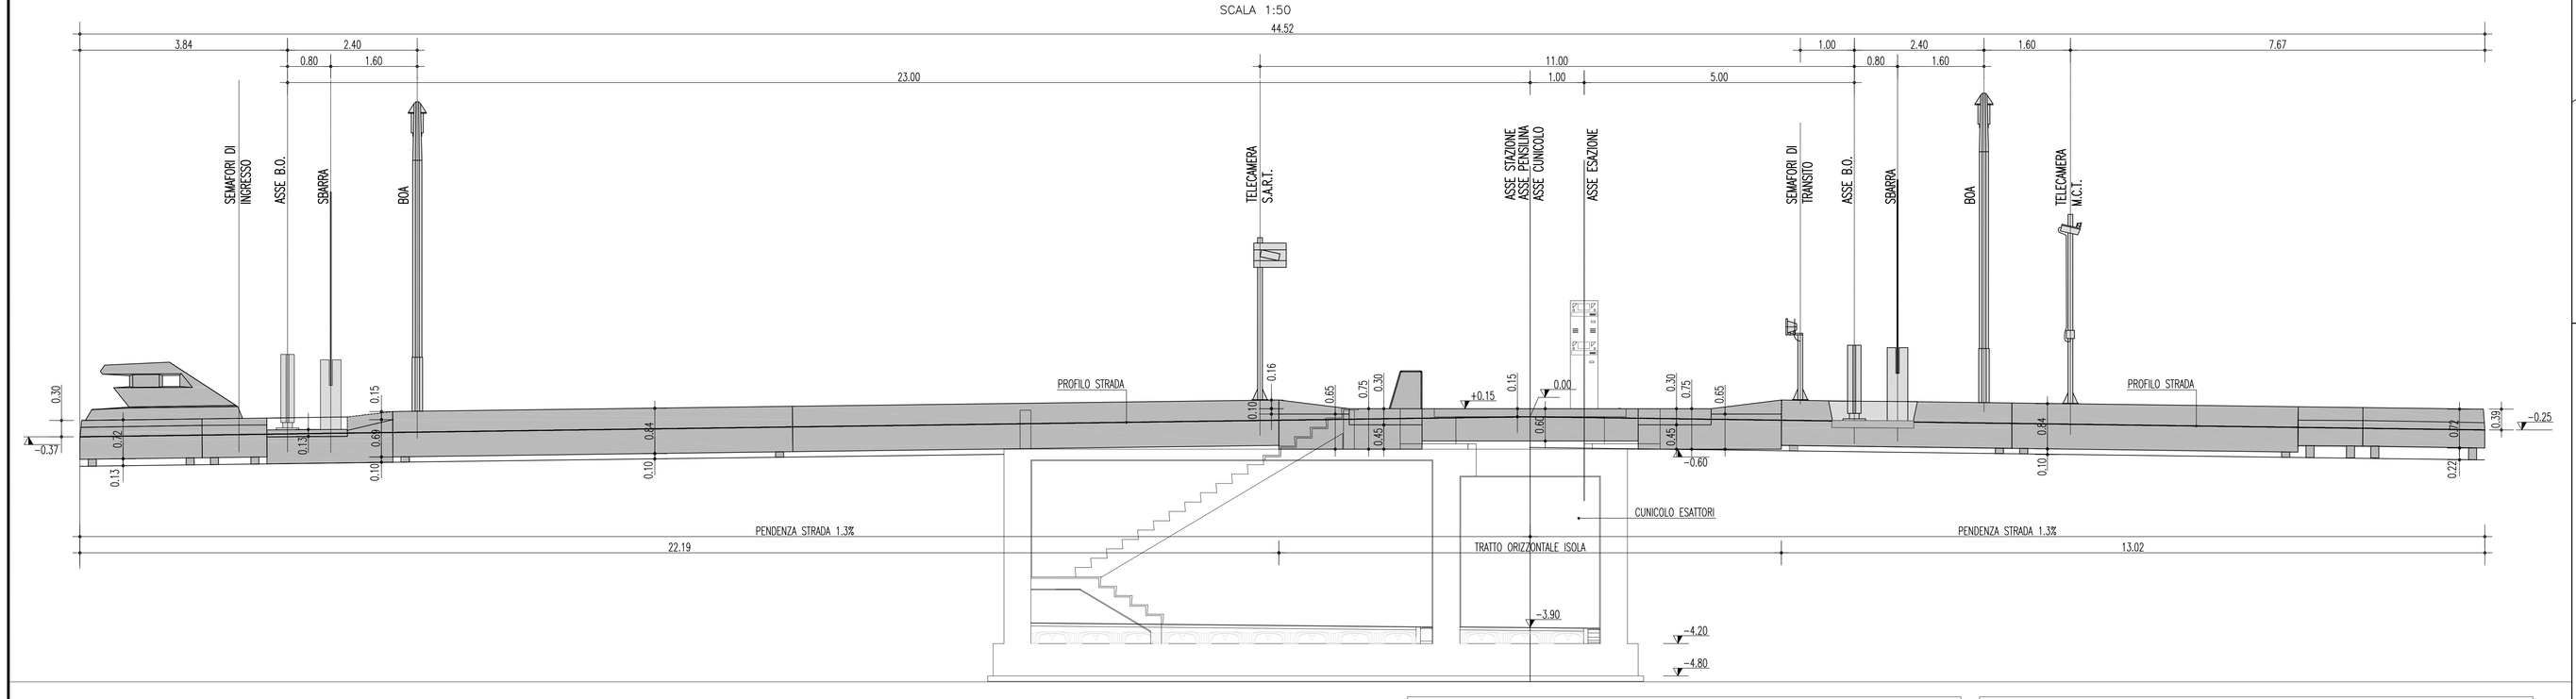

DIMA PER SPIRA MAGNETICA

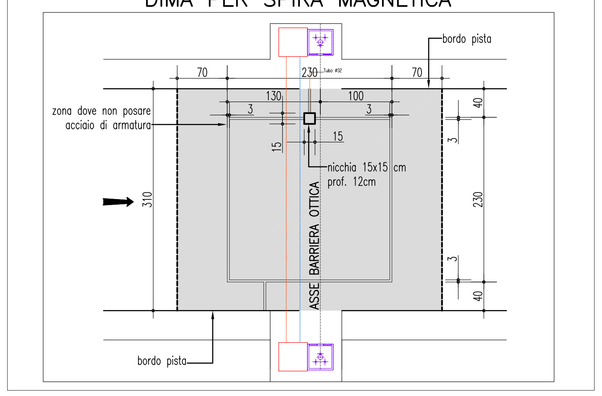

PARTICOLARE SPIRE

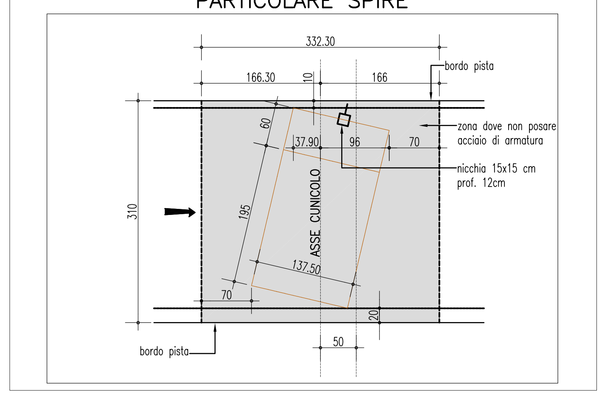

NOTE GENERALI

LEGENDA

SPIRE DI ESAZIONE		VEDI PARTICOLARE SPIRE
SPIRE DI TRANSITO		VEDI PARTICOLARE SPIRE
BOA TELEPASS		POSA TIRAFONDO dim. 33x33 h=65cm PER BOA TELEPASS
SBARRA DI TRANSITO		POSA TIRAFONDO dim. 35x35cm
BARRIERA OTTICA		POSA TIRAFONDO dim. 36x36cm PER BARRIERA OTTICA
TELECAMERA M.C.T. – SART		PIASTRA dim. 30x30cm FISSATA CON TASSELLI PER TELECAMERA M.C.T. – SART
COLONNINA RICHIESTA DI INTERVENTO		PIASTRA dim. 25x25cm FISSATA CON TASSELLI
CASSONETTO EMISSIONE BIGLIETTI E RICHIESTA DI INTERVENTO		POSA DIMA dim. 51x70cm PER CASSONETTO

PIANTA CHIAVE ISOLE

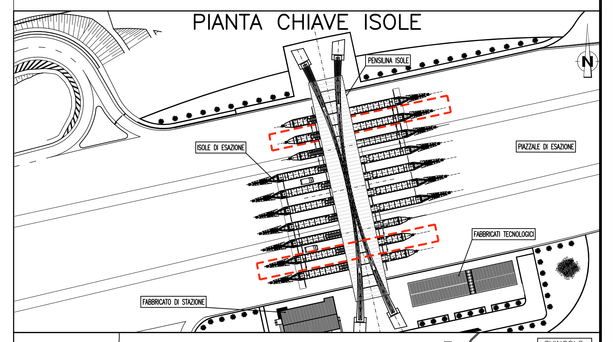

QUADRO DI UNIONE

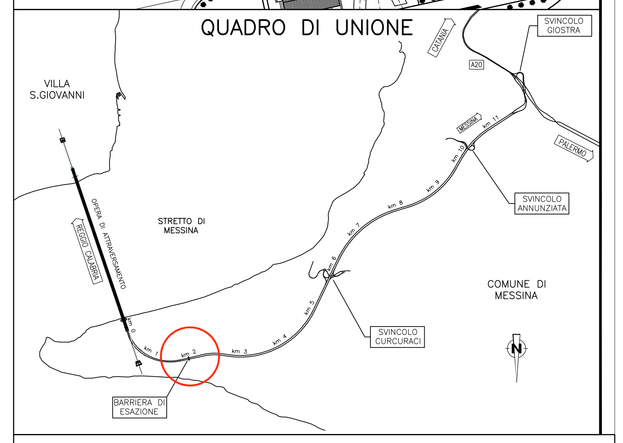

Stretto di Messina

Concessionaria per la progettazione, realizzazione e gestione del collegamento stabile tra la Sicilia e il Continente
Organismo di Diritto pubblico
(Legge n° 1158 del 17 dicembre 1971, modificata dal D.Lgs. n° 114 del 24 aprile 2003)

EurolinK

PONTE SULLO STRETTO DI MESSINA

PROGETTO DEFINITIVO

EUROLINK S.C.p.A.
IMPREGILO S.p.A. (Mandataria)
SOCIETA' ITALIANA PER CONDOTTE D'ACQUA S.p.A. (Mandante)
COOPERATIVA MURATORI E CEMENTISTI - C.M.C. di Ravenna Soc. Coop. a.r.l. (Mandante)
SACYR S.A.U. (Mandante)
ISHIKAWAJIMA - HARIMA HEAVY INDUSTRIES CO. Ltd. (Mandante)
A.C.I. S.C.P.A. - CONSORZIO STABILE (Mandante)

IL PROGETTISTA	IL CONTRAENTE GENERALE	STRETTO DI MESSINA	STRETTO DI MESSINA
SINA Dott. Ing. I. Barilli Ordine Ingegneri V.C.O. n° 122	Project Manager (Ing. P.P. Marcheselli)	Direttore Generale e RUP Validazione (Ing. G. Fiammenghi)	Amministratore Delegato (Dott. P. Ciucci)
Eurolink Dott. Ing. E. Pagani Ordine Ingegneri Milano n° 15408			

COLLEGAMENTI SICILIA SS1268_F0

INFRASTRUTTURE STRADALI – IMPIANTI TECNOLOGICI
PIAZZALE DI ESAZIONE
GENERALE – IMPIANTI DI ESAZIONE E PEDAGGIO
SCHEMATICO DI POSA PISTA DI ESAZIONE TIPO PROMISCUA

CODICE	SCALA:
C G 0 7 0 0 P 1 P D S S I P 0 G 0 0 0 0 0 0 0 0 0 3 F0	

REV.	DATA	DESCRIZIONE	REDATTO	VERIFICATO	APPROVATO
F0	20/06/2011	EMISSIONE FINALE	D. RE	G. LUPI	I.BARILLI

NOME DEL FILE: SS1268_F0.dwg