
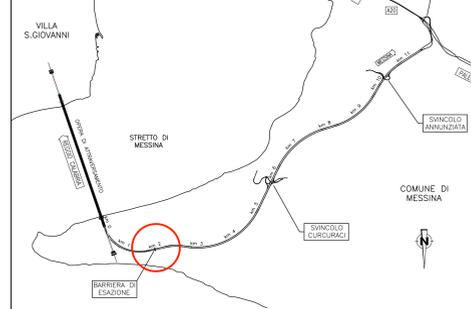
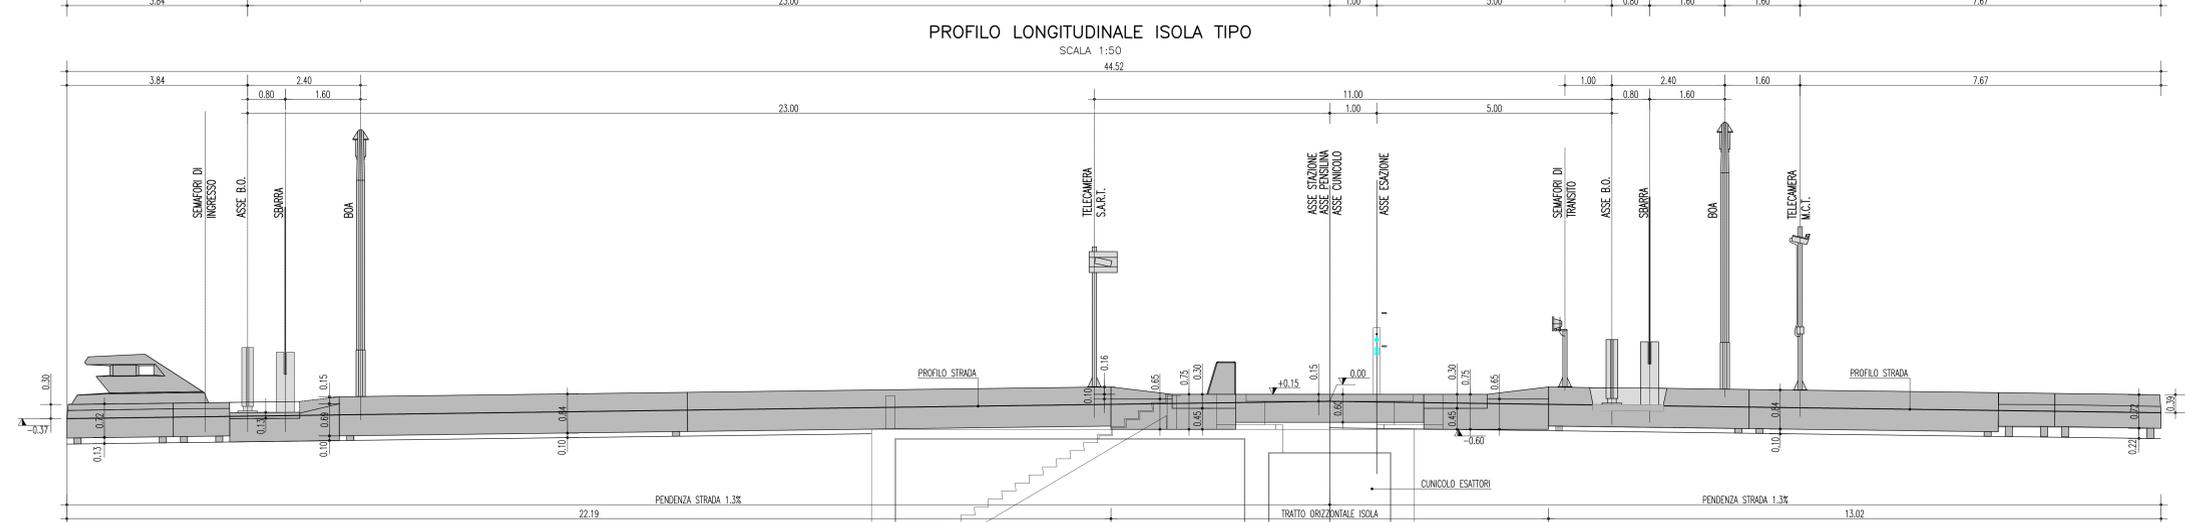
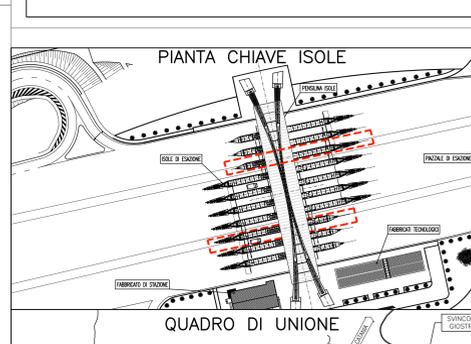


NOTE GENERALI

LEGENDA

| | | |
|--|--|--|
| SPIRE DI ESAZIONE | | VEDI PARTICOLARE SPIRE |
| SPIRE DI TRANSITO | | VEDI PARTICOLARE SPIRE |
| BOA TELEPASS | | POSA TRAFONDO dim. 33x33 h=65cm PER BOA TELEPASS |
| SBARRA DI TRANSITO | | POSA TRAFONDO dim. 35x35cm PER BARRIERA OTTICA |
| BARRIERA OTTICA | | PIASTRA dim. 30x30cm FISSATA CON TASSELLI PER TELECAMERA M.C.T. - SART |
| TELECAMERA M.C.T. - SART | | PIASTRA dim. 25x25cm FISSATA CON TASSELLI |
| COLONNINA RICHIESTA DI INTERVENTO | | POSA DIMA dim. 51x70cm PER CASSONETTO |
| CASSONETTO EMISSIONE BIGLIETTI E RICHIESTA DI INTERVENTO | | |



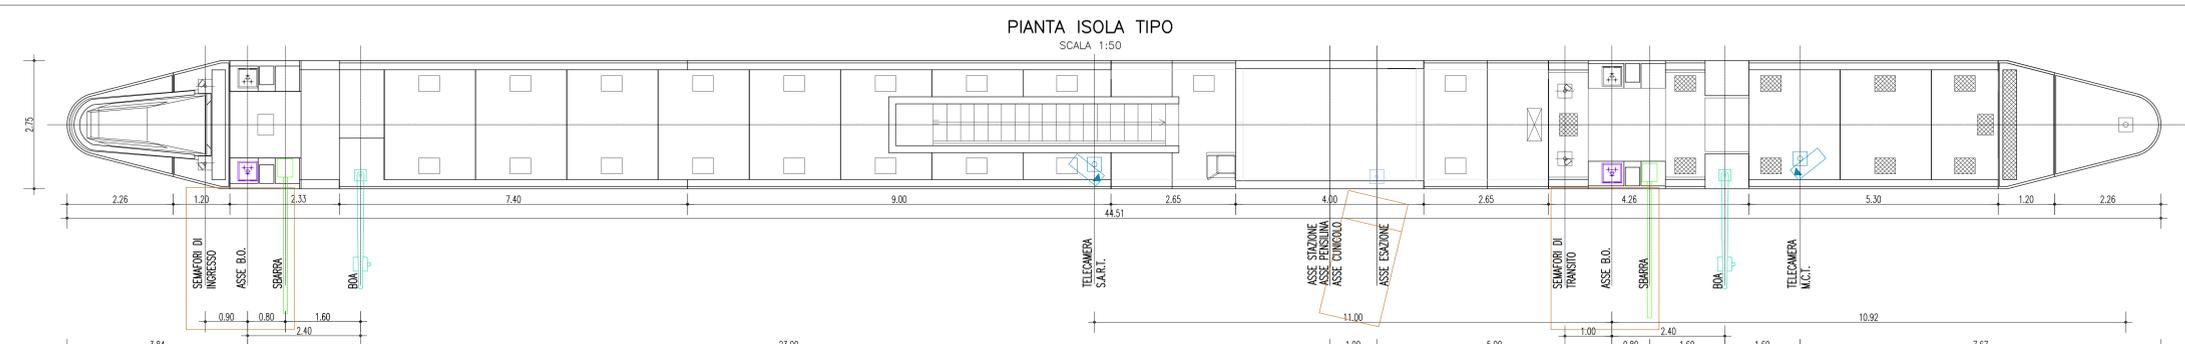


Stretto di Messina
 Concessionaria per la progettazione, realizzazione e gestione del sottopasso stabile tra lo Scillo e il Corleto (Opere di Diritto Pubblico - Legge n° 1150 del 11 dicembre 1971, modificato dal D.Lgs. n° 114 del 24 aprile 2000)

Eurolink

PONTE SULLO STRETTO DI MESSINA

PROGETTO DEFINITIVO

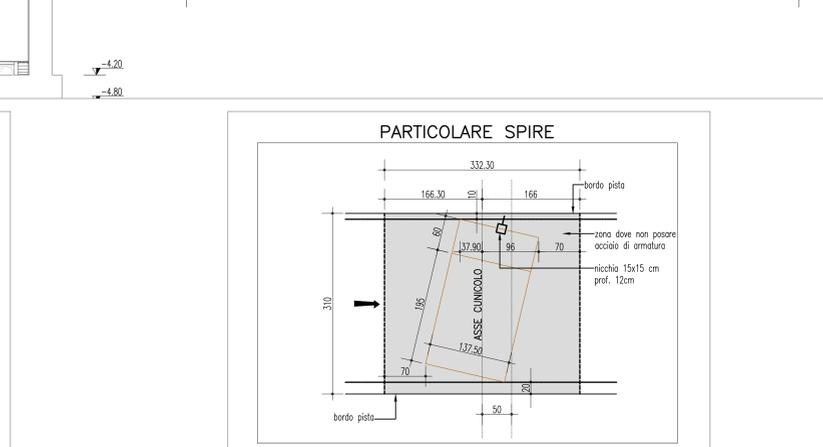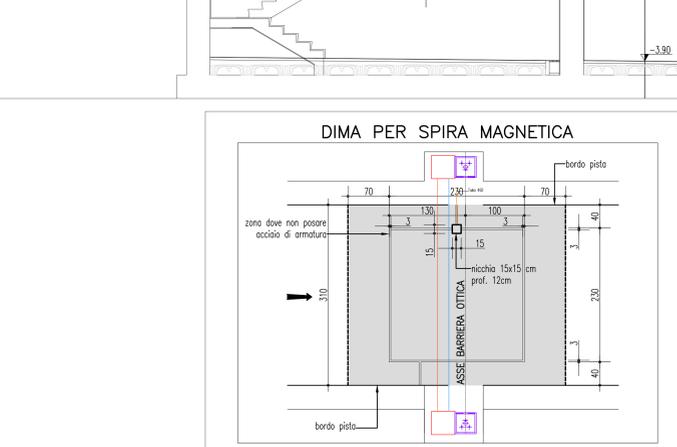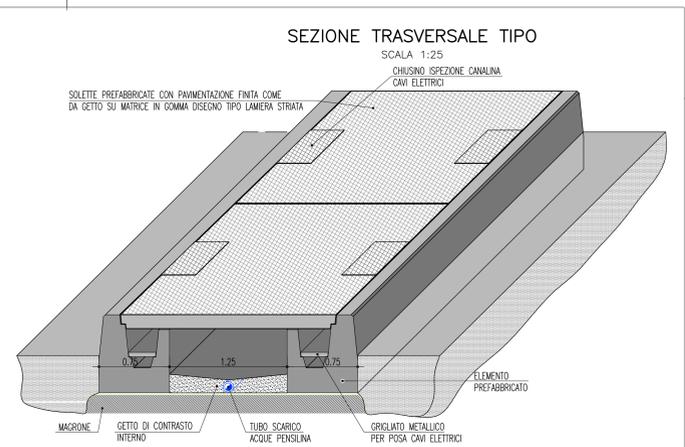

EUROLINK S.p.A.
 IMPREGILO S.p.A. (Mandatataria)
 SOCIETA' ITALIANA PER CONDOTTE D'ACQUA S.p.A. (Mandatataria)
 COOPERATIVA MURATORI E CEMENTISTI - C.M.C. di Ravenna Soc. Coop. a.r.l. (Mandatataria)
 SACVY S.A.U. (Mandatataria)
 ISHIKAWAJIMA - HARIMA HEAVY INDUSTRIES CO. Ltd. (Mandatataria)
 A.C.I. S.C.P.A. - CONSORZIO STABILE (Mandatataria)

IL PROGETTISTA
 Dott. Ing. L. Barili
 Ordine Ingegneri V.C.O. n° 122
 Dott. Ing. E. Pagnoni
 Ordine Ingegneri Milano n° 15408

IL CONTRAENTE GENERALE
 Project Manager
 (Ing. P.P. Marchesetti)

STRETTO DI MESSINA
 Direttore Generale e RUP Validazione
 (Ing. G. Timmenhant)

STRETTO DI MESSINA
 Amministratore Delegato
 (Dott. P. Gucci)

COLLEGAMENTI SICILIA

INFRASTRUTTURE STRADALI - IMPIANTI TECNOLOGICI
 PIAZZALE DI ESAZIONE
 GENERALE - IMPIANTI DI ESAZIONE E PEDAGGIO
 SCHEMATICO DI POSA PISTA DI ESAZIONE TIPO TELEPASS

SS1269_F0

| REV. | DATA | DESCRIZIONE | REDATTO | VERIFICATO | APPROVATO |
|------|------------|------------------|---------|------------|-----------|
| FO | 20/06/2011 | EMISSIONE FINALE | D. RE | G. LUPI | LBARULLI |

SCALA:
 CODICE: **C G O 7 0 0 P 1 P D S I T P O G O 0 0 0 0 0 0 0 4 F 0**

Nome del file: SS1269_F0.dwg