





COROGRAFIA Scala 1:200.000

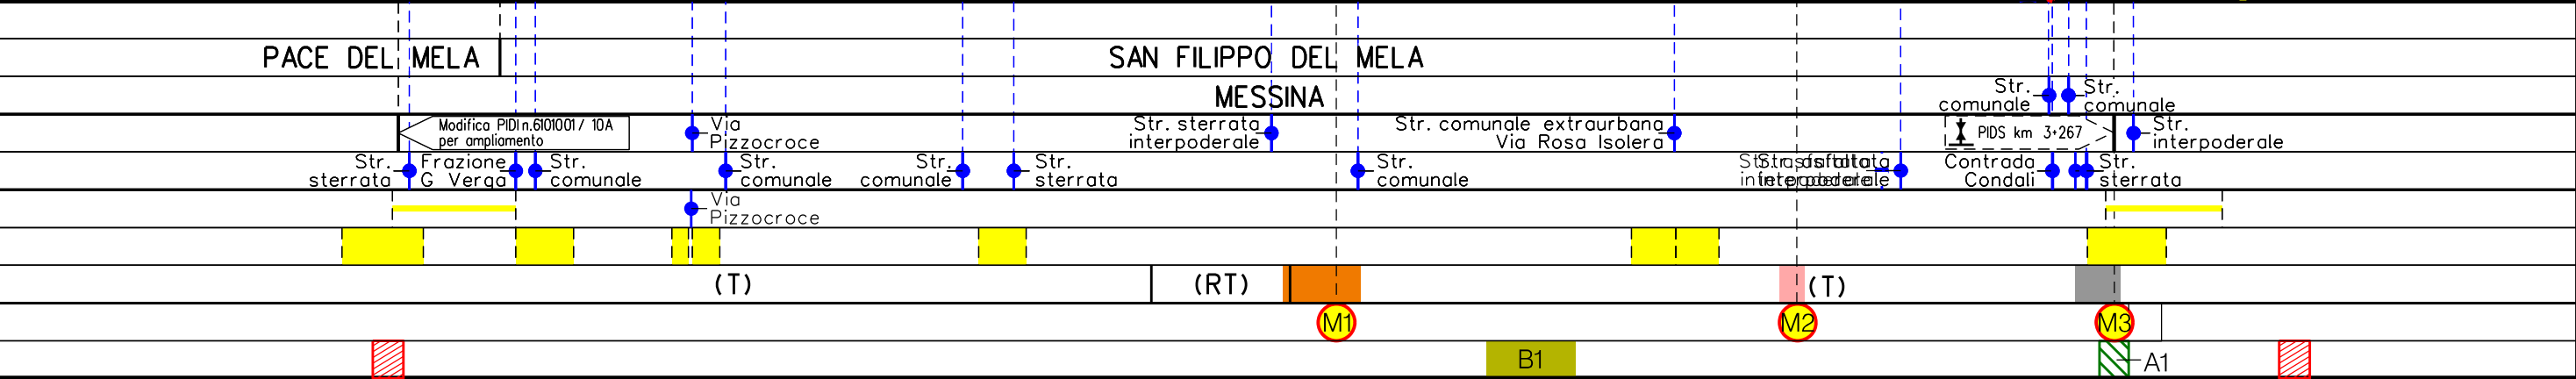

1	20/01/20	AGGIORNAMENTO	ROCCA	URBINELLI	LUMINARI
0	18/10/19	EMISSIONE	ROCCA	URBINELLI	LUMINARI
INDICE	DATA	R E V I S I O N I		ELABORATO	VERIFICATO
Proprietario		Progettista		Dis. PG-OM-001	
				Fg. 1 di 4	
Metanodotto:		Comm. NR/19388			
All. A2A Energiefuture di S. Filippo del Mela (ME)		INDICE			
DN 500 (20") - DP 75 bar		0			
				Scala 1:10000	
		OPERE DI MITIGAZIONE E RIPRISTINO		Sostituisce il	
				Sostituito dal	

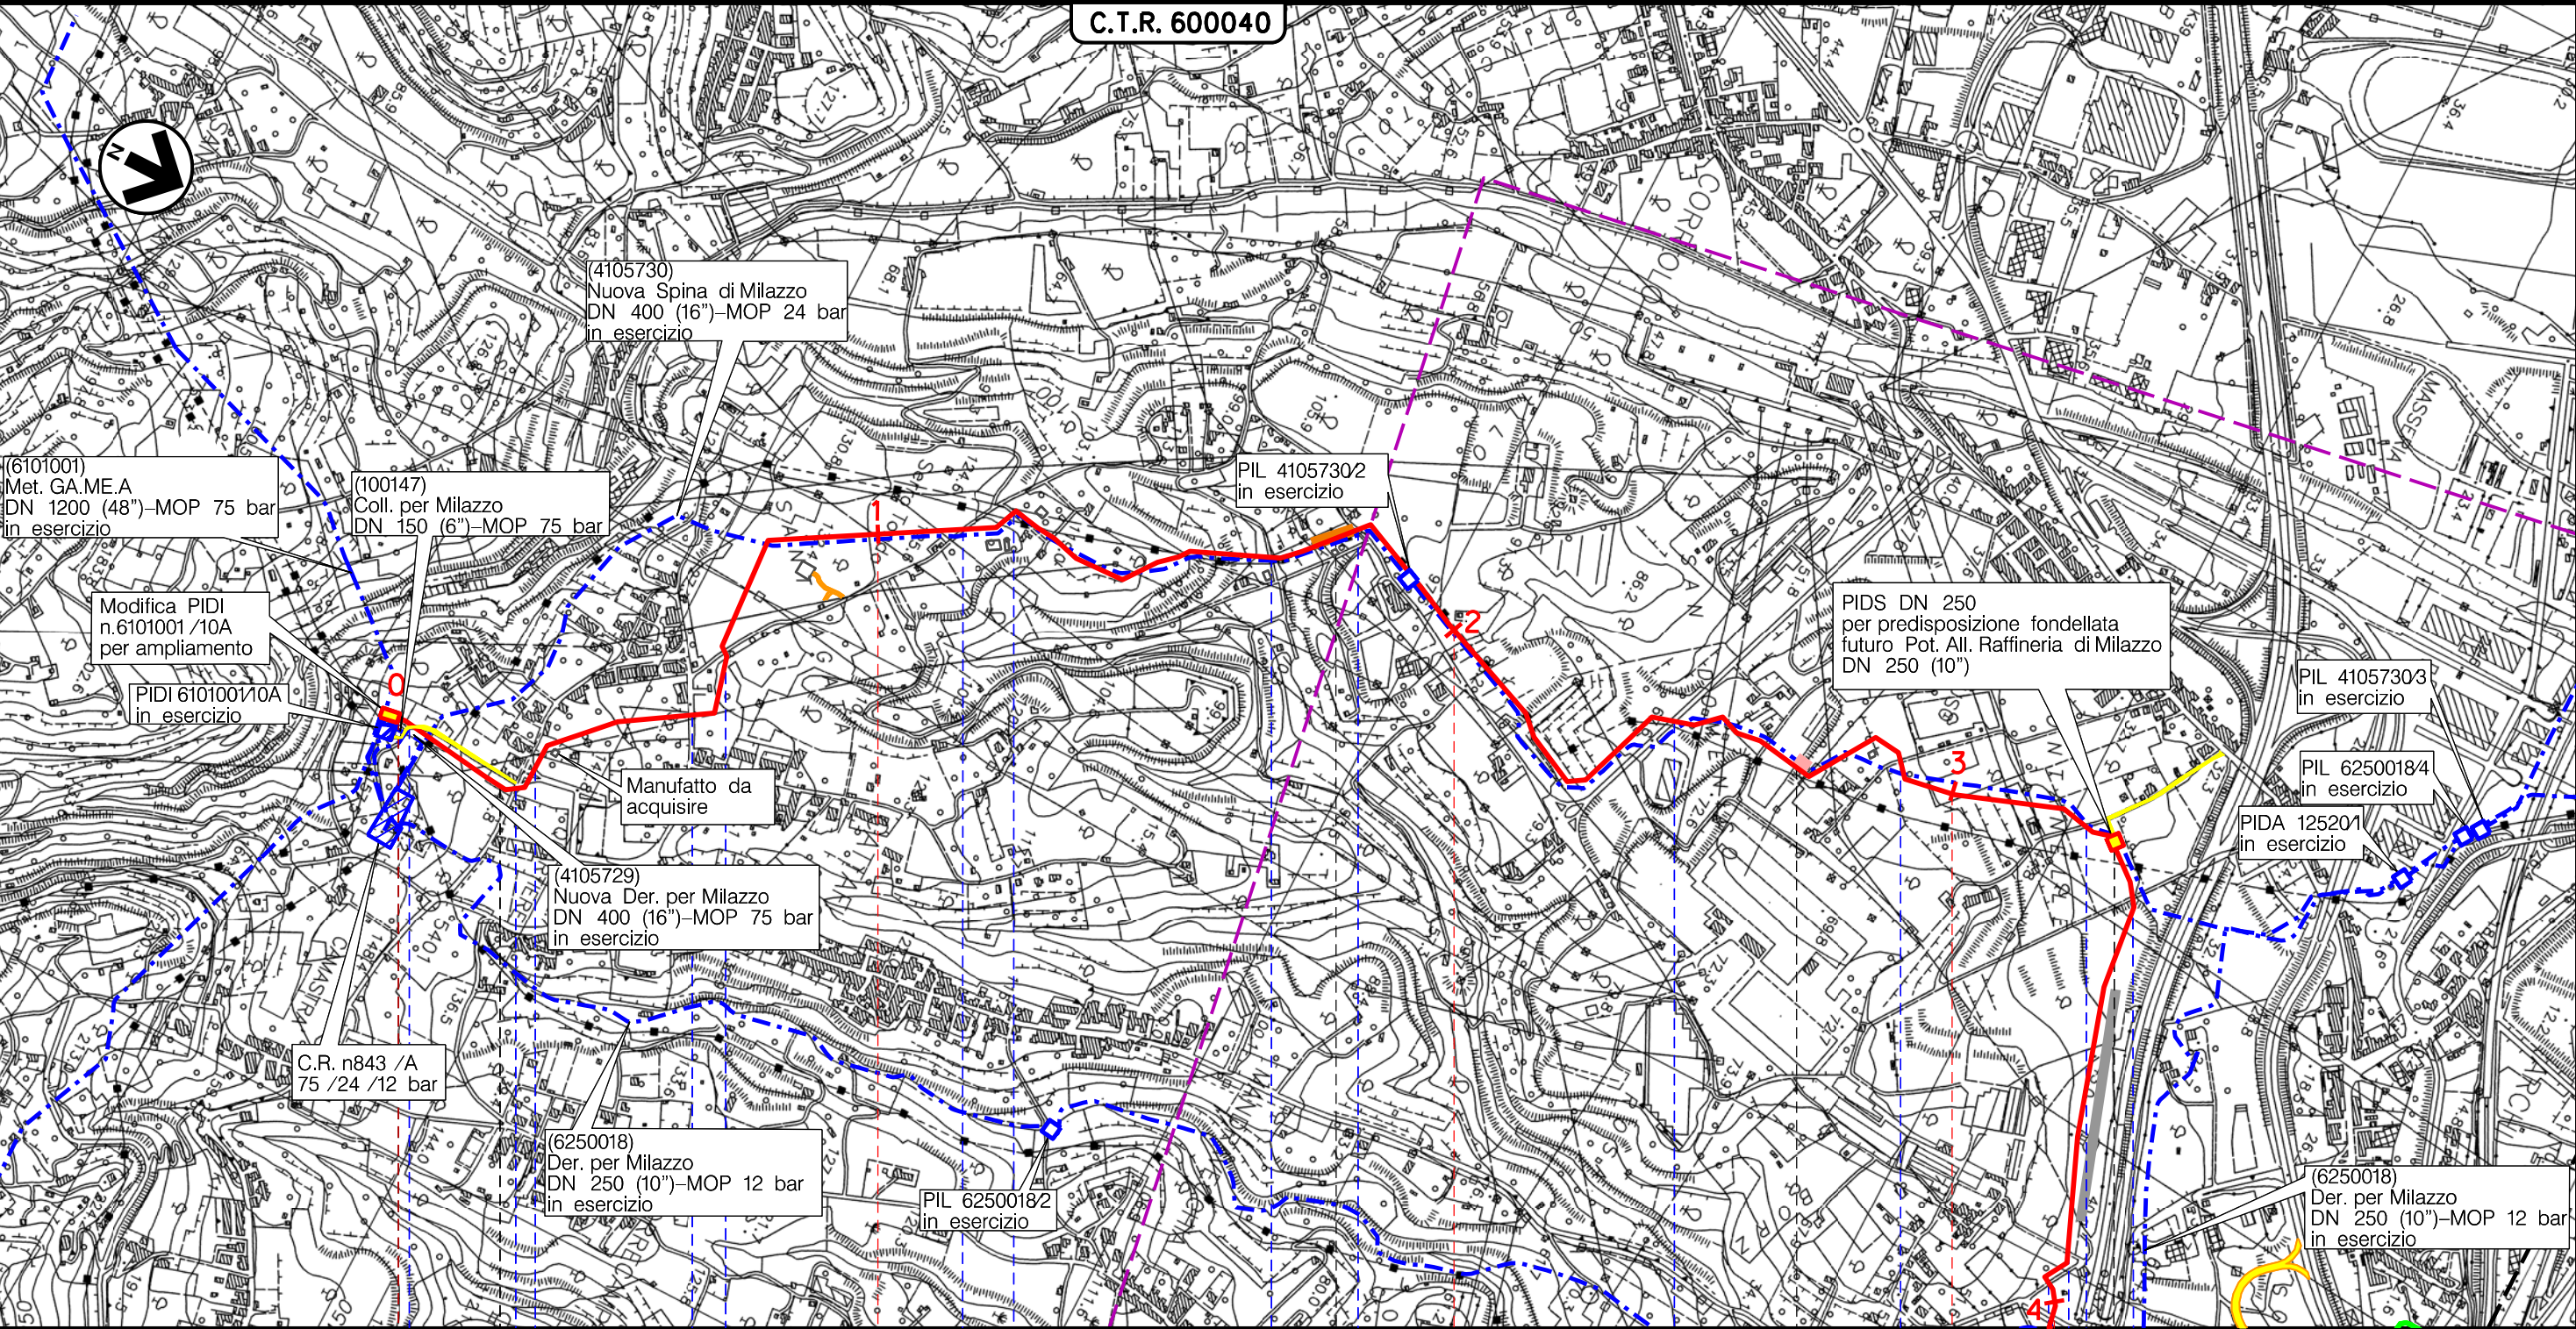

Il presente disegno è di proprietà aziendale - La Società tutela i propri diritti a termine di legge.



Il presente disegno e' di proprieta' aziendale - La Societa' tutelera' i propri diritti a termine di legge.

Metanodotto:
All. A2A Energiefuture di S. Filippo del Mela (ME)
DN 500 (20") – DP 75 bar

OPERE DI MITIGAZIONE E RIPRISTINO

1	20/01/20	AGGIORNAMENTO	ROCCA	URBINELLI	LUMINARI
0	18/10/19	EMISSIONE	ROCCA	URBINELLI	LUMINARI
INDICE	DATA	REVISIONI	ELABORATO	VERIFICATO	APPROVATO
Proprietario		Progettista		Dis. PG-OM-001	
				Comm. NR/19388	

Foglio
3
di 4
Scala
1:10000

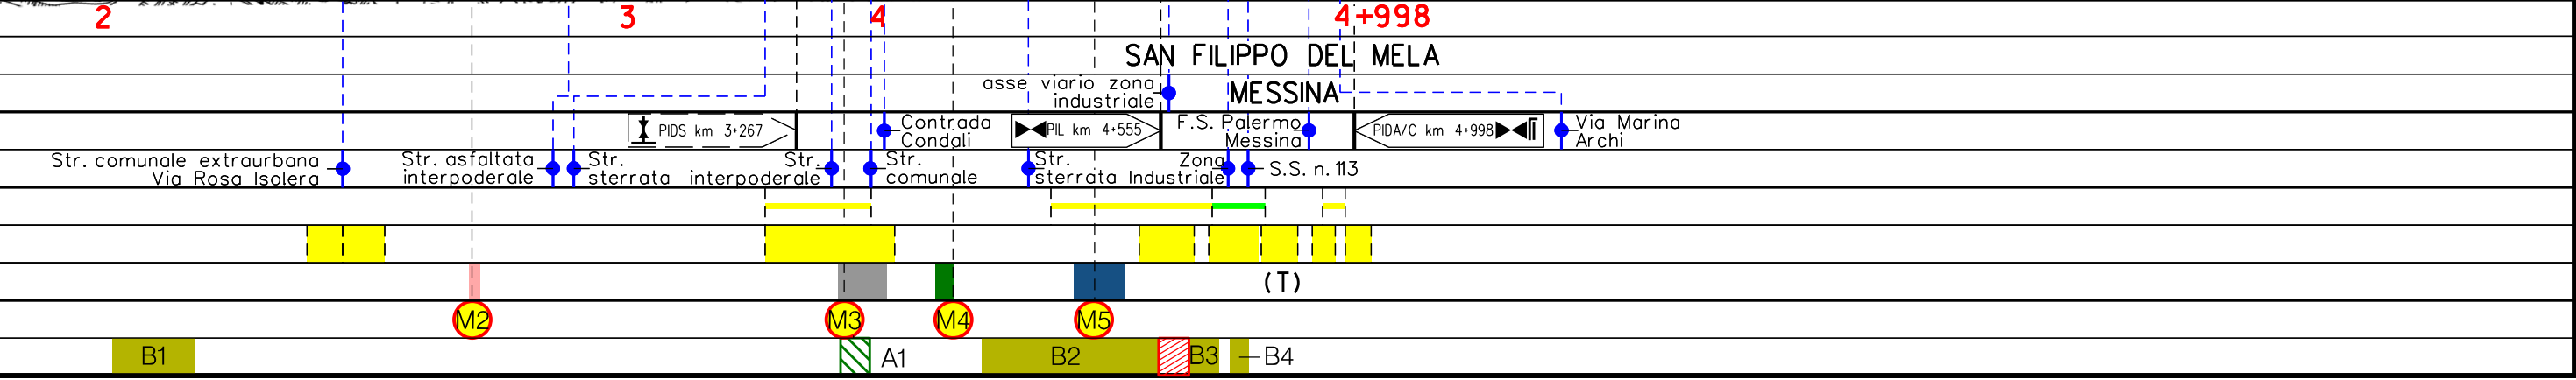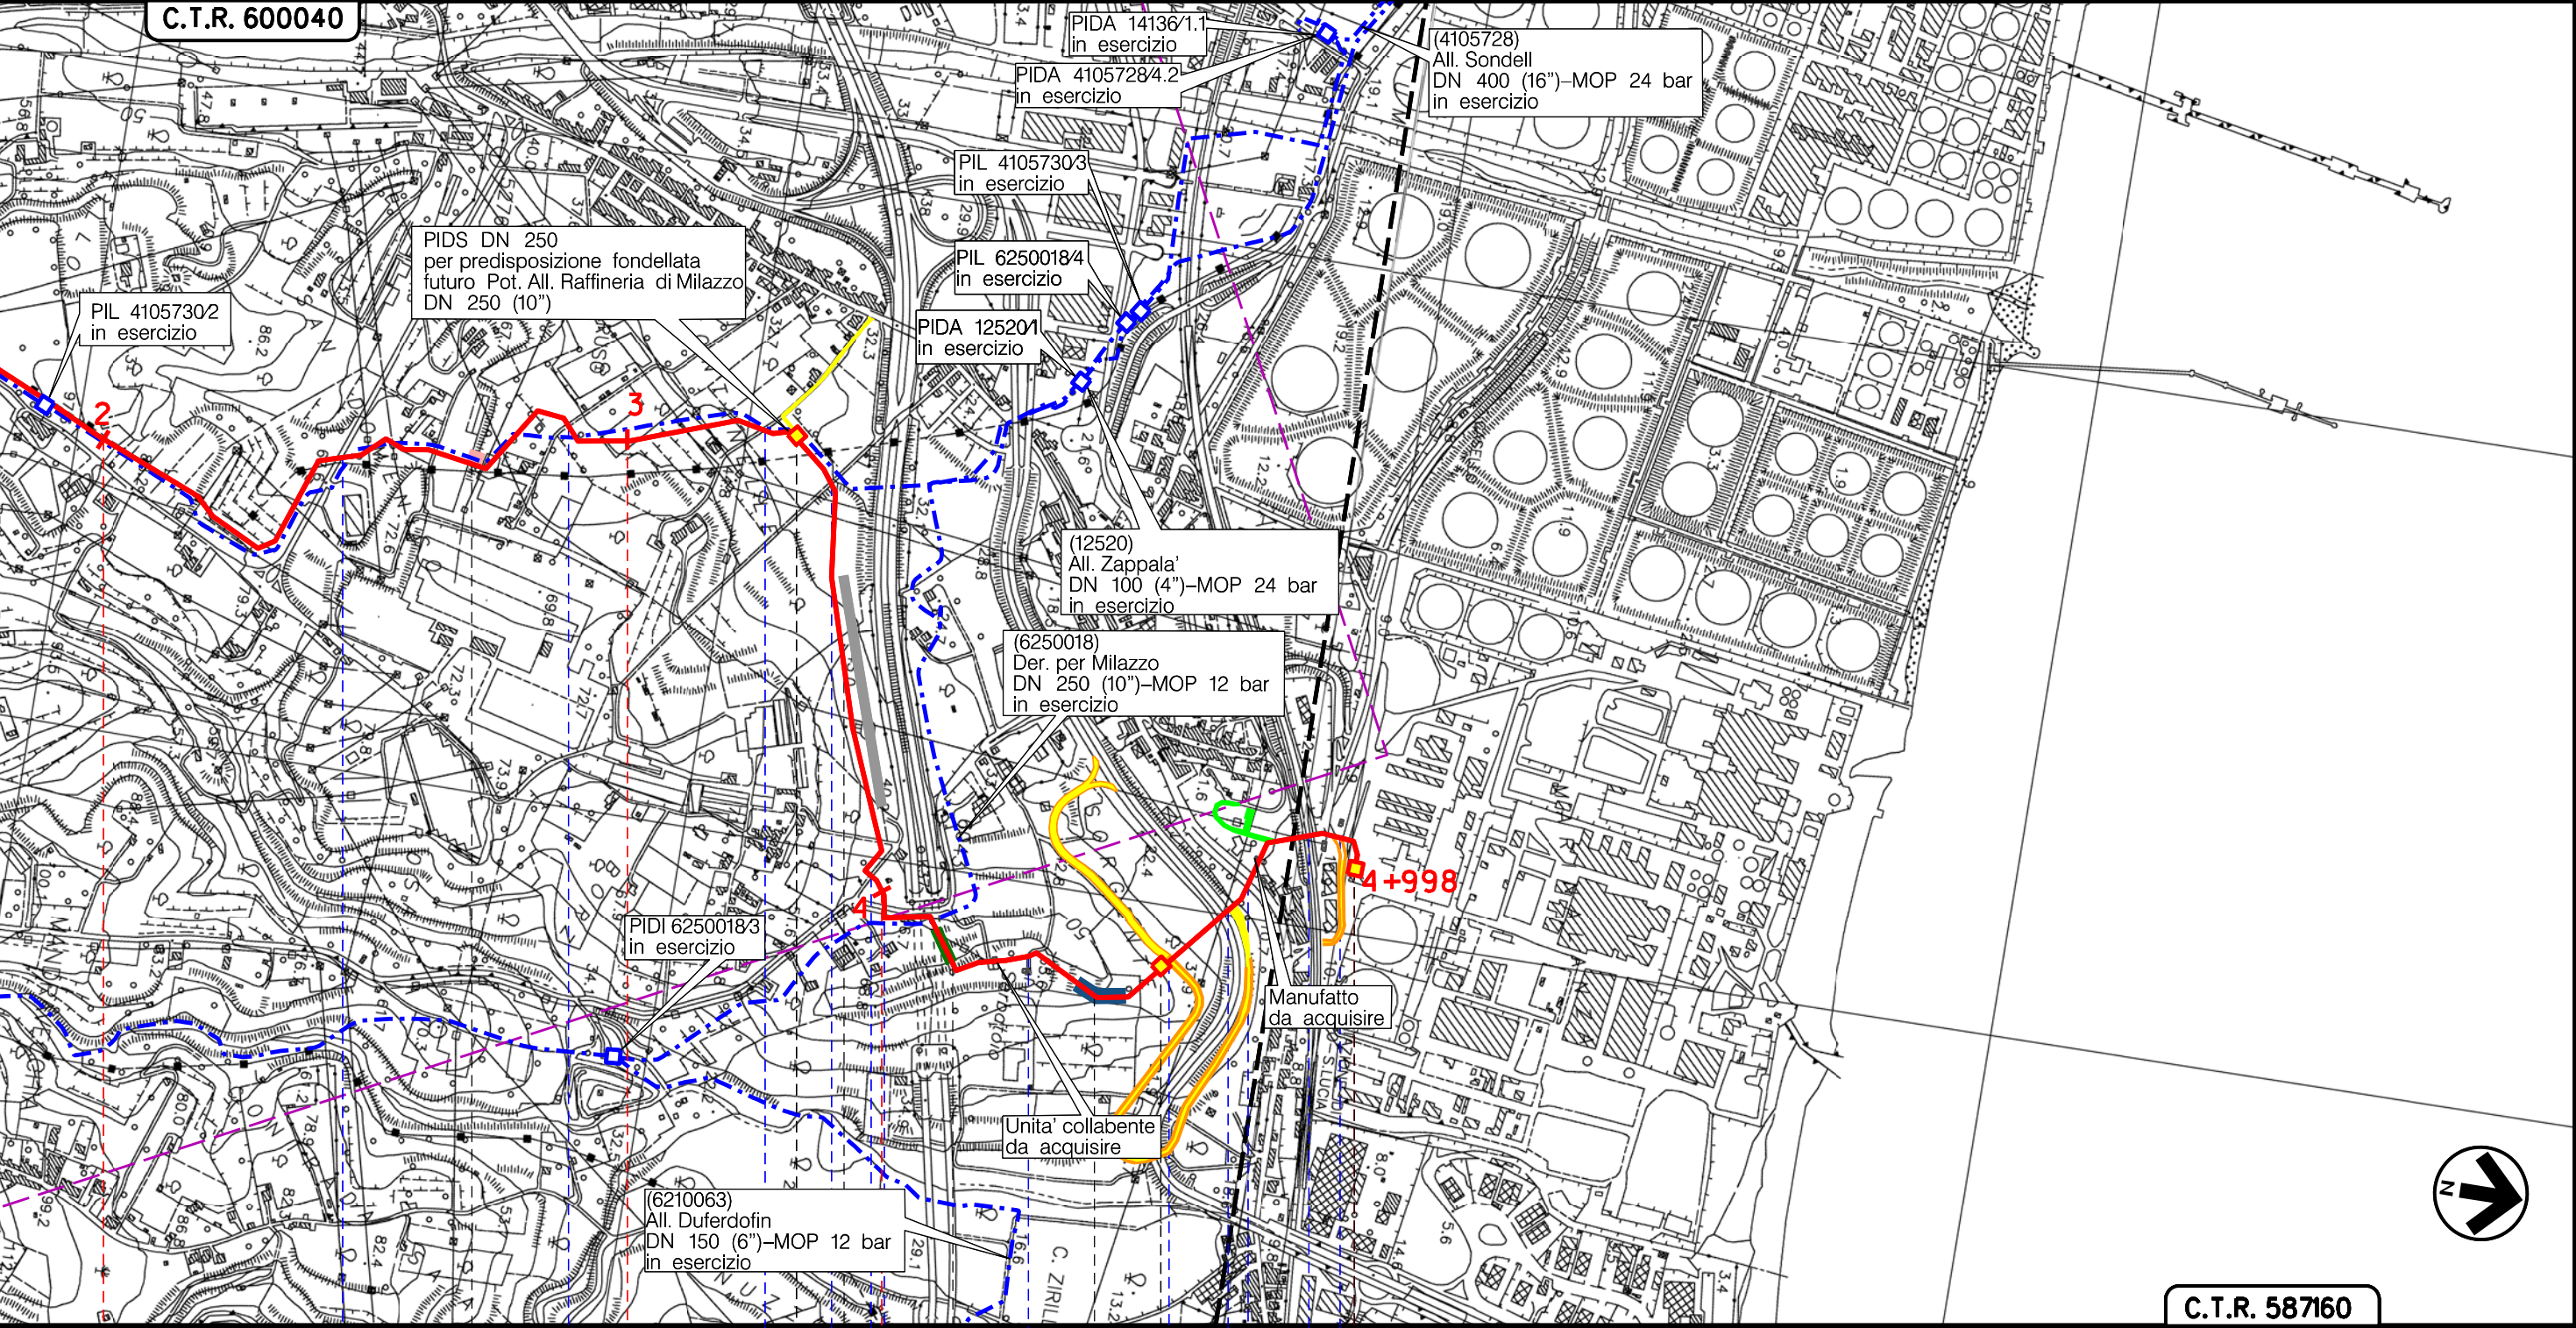

Il presente disegno è di proprietà aziendale - La Società tutela i propri diritti a termine di legge.

Metanodotto:

All. A2A Energiefuture di S. Filippo del Mela (ME)
DN 500 (20") – DP 75 bar

OPERE DI MITIGAZIONE E RIPRISTINO

1	20/01/20	AGGIORNAMENTO	ROCCA	URBINELLI	LUMINARI
0	18/10/19	EMISSIONE	ROCCA	URBINELLI	LUMINARI
INDICE	DATA	R E V I S I O N I	ELABORATO	VERIFICATO	APPROVATO
Proprietario		Progettista		Dis.	
				PG-OM-001	
				Comm. NR/19388	

Foglio4di 4

Scala1:10000

LEGENDA

SIMBOLOGIA CARTOGRAFICA

Metanodotto in progetto

Metanodotti in esercizio

Metanodotti da porre fuori esercizio e recuperare


Alternativa di tracciato

Aree impianti stacco-terminale in progetto

Aree impianti stacco-terminale esistenti

Piazzola di stoccaggio tubazioni

Strada di accesso all'impianto

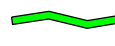Adeguamento strade esistenti

Altre condotte di terzi

Altri metanodotti in progetto

Gallerie, Tunnel, Mini-Microtunnel, Raise Boring e T.O.C.

Impianti di linea in progetto

Impianti di linea su rete in esercizio

Impianti di linea da porre fuori esercizio e recuperare

Depositi temporanei

Strade di accesso provvisorio

Limite sovrapposizione fogli

Integrazioni planimetriche di progetto

Integrazioni planimetriche esistenti

SIMBOLOGIA MECCANICA

Punto di intercettazione di linea (P.I.L.)

Punto di intercettazione di derivazione importante (P.I.D.I.)

Punto di intercettazione di derivazione semplice con stacco da P.I.L. (P.I.D.S.)

Punto di intercettazione e derivazione semplice con stacco da Linea (P.I.D.S.)

Punto di intercettazione con discaggio di allacciamento (P.I.D.A.)

Punto predisposto per il discaggio di allacciamento (P.P.D.A.)

Punto di sezionamento elettrico terminale (P.S.E.T.)

Stazione predisposta per lancio e ricevimento PIG

Impianto di riduzione/regolazione della pressione

SIMBOLOGIA TEMATICA

Interventi di ripristino morfologico-idraulico

Palizzate

Gabbione

Paratia di pali

Muri cellulari in legname e/o opere in pietrame di ripristino morfologico

Fascinate

Interventi di ripristino vegetazionale

Mascheramento impianti

Rimboschimento diffuso (Eucalipteto)

Ripristino diffuso di macchia mediterranea

Progressiva chilometrica	N.	
Comuni		
Province		
Impianti	TIPO - N. - PROGR. km	
Attraversamenti	TIPOLOGIA ATTRAVERSATA (SS n. **, corso d'acqua, ferrovia, ecc.)	
Strade – Piste – Piazzole tubazioni	ACCESSO IMPIANTI	ADEGUAMENTI STRADE
Fascia di lavoro	ALLARGATA	STRADE PROVVISORIE
Interventi di ripristino morfologico-idraulico	DEPOSITI TEMPORANEI	Dn
Manufatti		N. PIAZ. Pn
Interventi di ripristino vegetazionale	SCHEDA RIPRISTINI	N