

VISTA ASSONOMETRICA PISTA AUTOMATICA
NON IN SCALA




NOTE GENERALI



LEGENDA

SPIRE DI ESAZIONE		VEDI PARTICOLARE SPIRE
SPIRE DI TRANSITO		VEDI PARTICOLARE SPIRE
BOA TELEPASS		POSA TRAFONDO dim. 33x33 h=65cm PER BOA TELEPASS
SBARRA DI TRANSITO		POSA TRAFONDO dim. 35x35cm PER SBARRA DI TRANSITO
BARRIERA OTTICA		PIASTRA dim. 30x30cm FISSATA CON TASSELLI PER TELECAMERA M.C.T. - SART
TELECAMERA M.C.T. - SART		PIASTRA dim. 25x25cm FISSATA CON TASSELLI
COLONNINA RICHIESTA DI INTERVENTO		POSA DIMA dim. 51x70cm PER CASSONETTO
CASSONETTO EMISSIONE BIGLIETTI E RICHIESTA DI INTERVENTO		


PIANTA ISOLA TIPO
SCALA 1:50

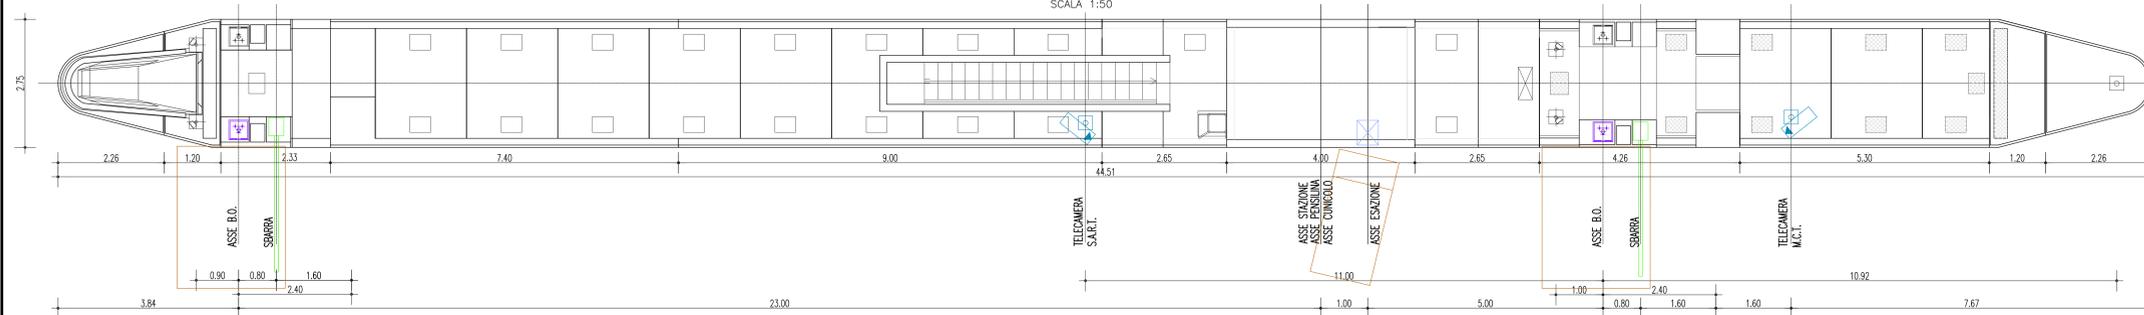


PROFILO LONGITUDINALE ISOLA TIPO
SCALA 1:50

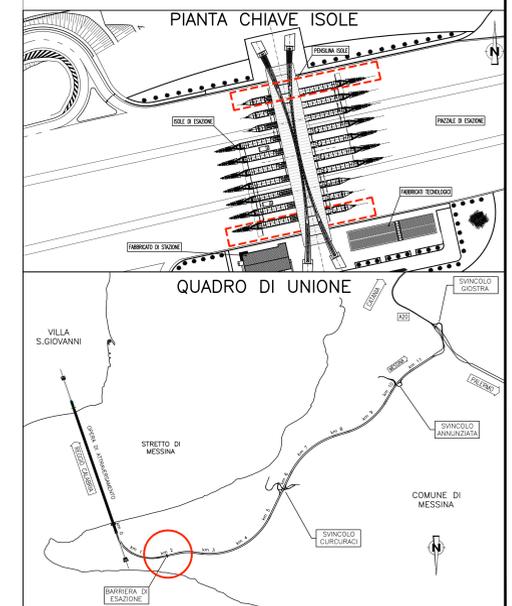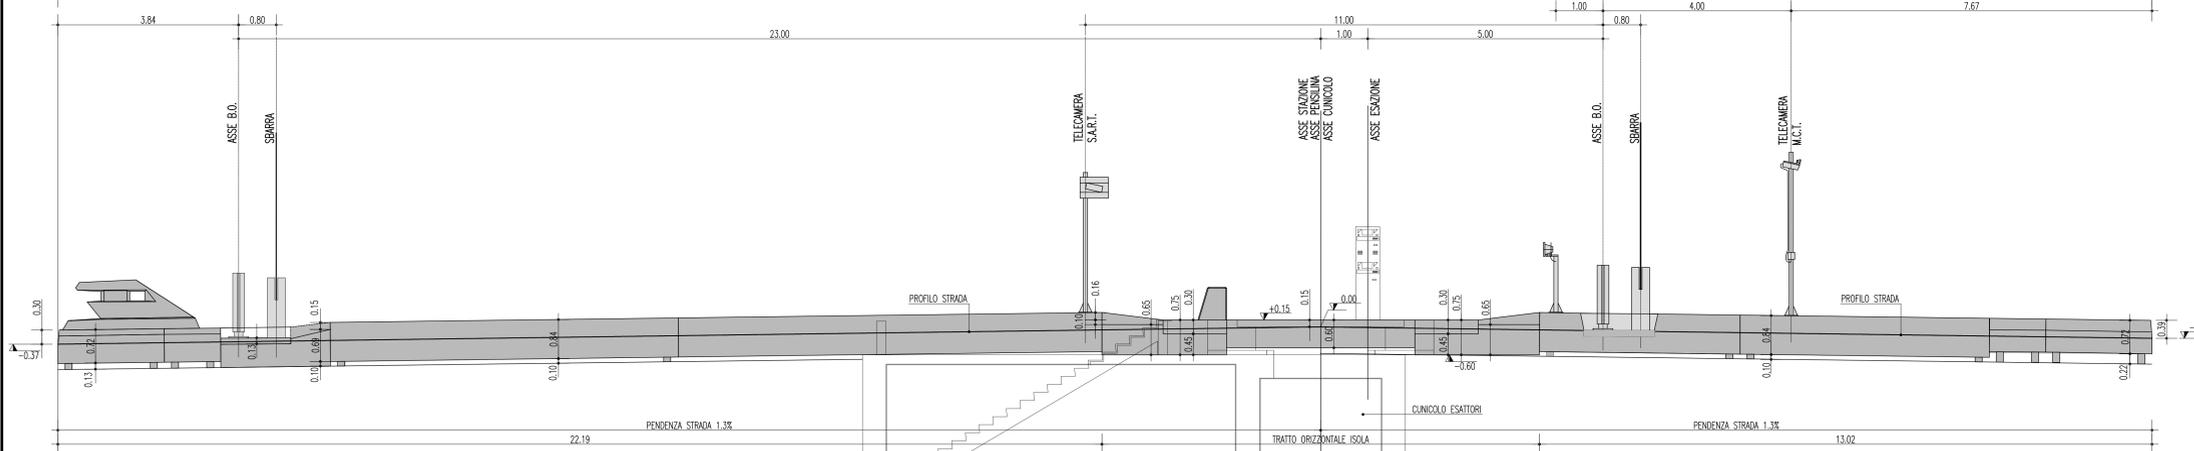


SEZIONE TRASVERSALE TIPO
SCALA 1:25

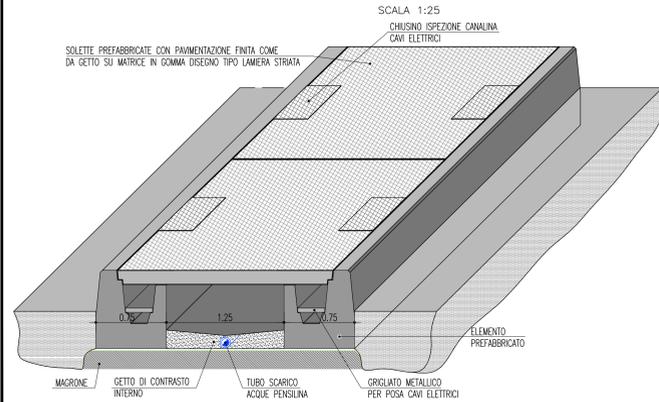

DIMA PER SPIRA MAGNETICA

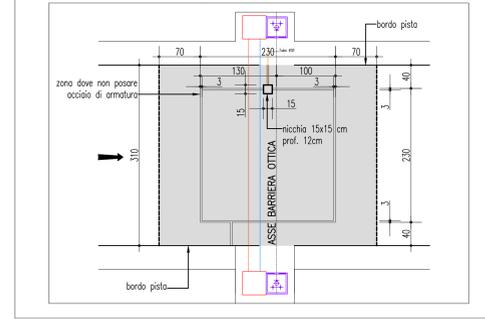

PARTICOLARE SPIRE

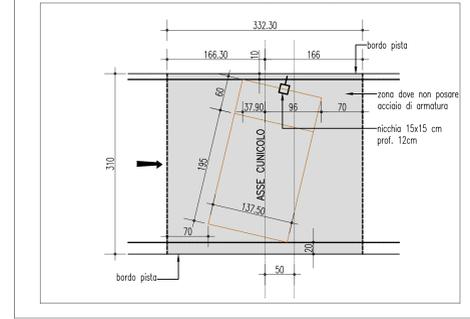

Stretto di Messina
 Concessionaria per la progettazione, realizzazione e gestione del collegamento stabile tra lo Stretto e il Continente
 Organismo di Diritto Pubblico
 (Legge n° 1158 del 17 dicembre 1971, modificata dal D.Lgs. n° 114 del 24 aprile 2003)

PONTE SULLO STRETTO DI MESSINA
PROGETTO DEFINITIVO

EUROLINK S.C.p.A.
 IMPREGILO S.p.A. (Mandatataria)
 SOCIETA' ITALIANA PER CONDOTTE D'ACQUA S.p.A. (Mandante)
 COOPERATIVA MURATORI E CEMENTISTI - C.M.C. di Ravenna Soc. Coop. a.r.l. (Mandante)
 SACVY S.A.U. (Mandante)
 ISHIKAWAJIMA - HARIMA HEAVY INDUSTRIES CO. Ltd. (Mandante)
 A.C.I. S.C.P.A. - CONSORZIO STABILE (Mandante)

IL PROGETTISTA Dott. Ing. L. Barilli Ordine Ingegneri V.C.O. n° 122 Dott. Ing. E. Pagnoni Ordine Ingegneri Milano n° 15408	IL CONTRAENTE GENERALE Project Manager (Ing. P.P. Marchesetti)	STRETTO DI MESSINA Direttore Generale e RUP Validazione (Ing. G. Timmenhant)	STRETTO DI MESSINA Amministratore Delegato (Dott. P. Gucci)
---	---	--	--

COLLEGAMENTI SICILIA **SS1270_F0**
 INFRASTRUTTURE STRADALI - IMPIANTI TECNOLOGICI
 PIAZZALE DI ESAZIONE
 GENERALE - IMPIANTI DI ESAZIONE E PEDAGGIO
 SCHEMATICO DI POSA PISTA DI ESAZIONE TIPO AUTOMATICA

REV.	DATA	DESCRIZIONE	REDATTO	VERIFICATO	APPROVATO
FO	20/06/2011	EMISSIONE FINALE	D. RE	G. LUPI	LIBARULLI