


VISTA ASSONOMETRICA PISTA MANUALE  
NON IN SCALA

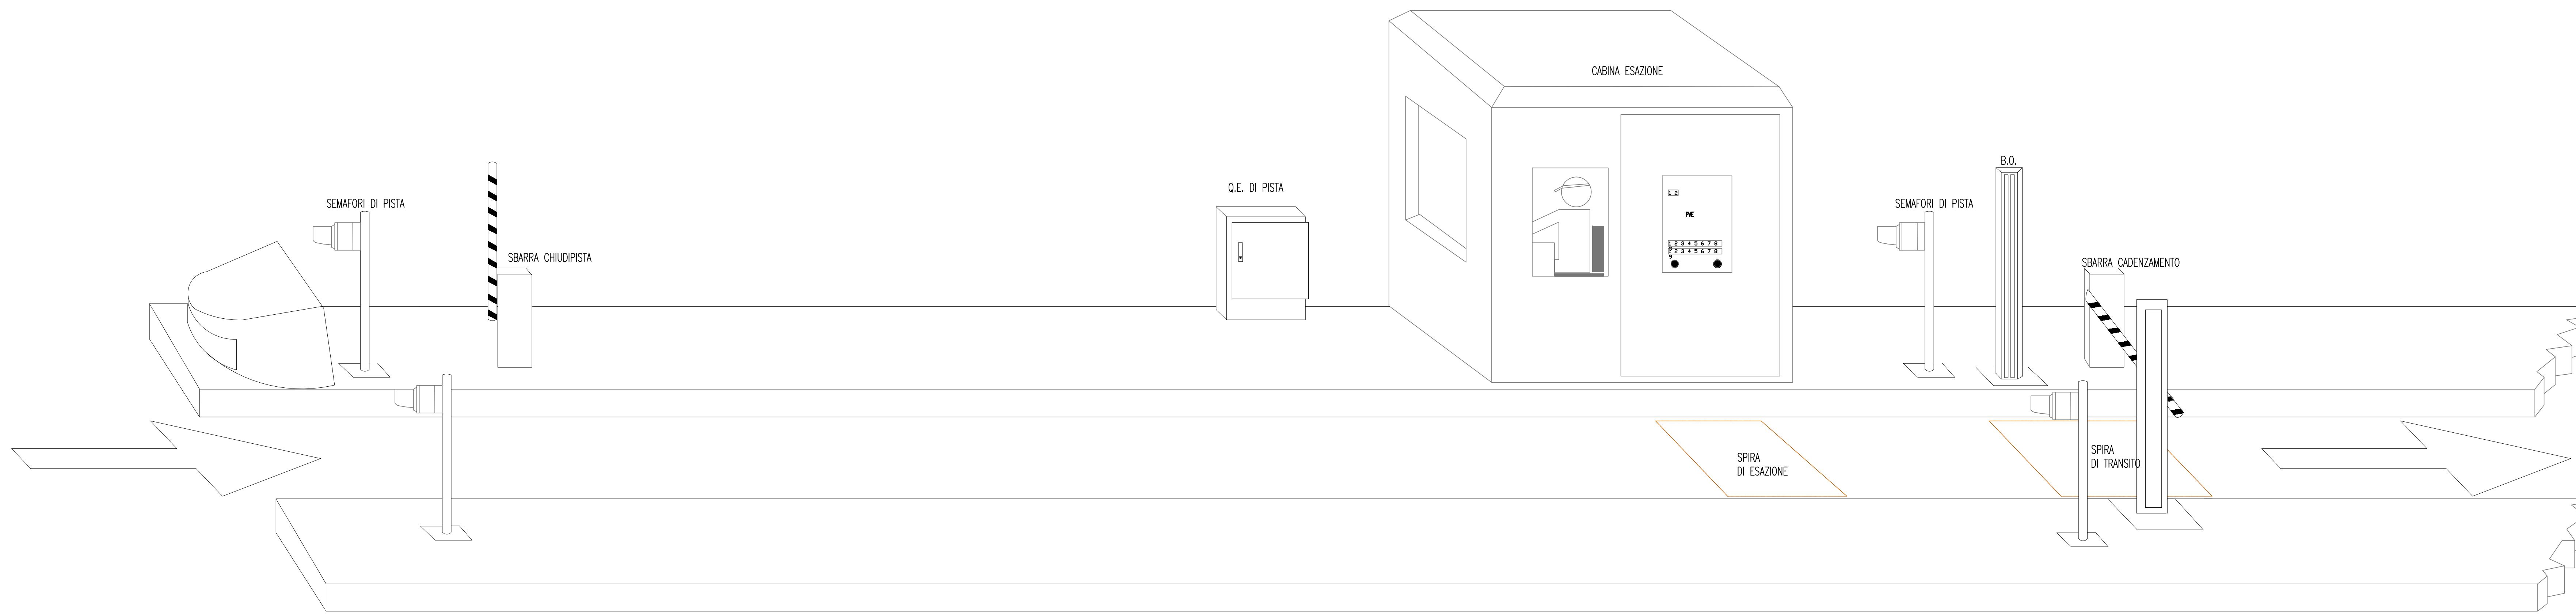


NOTE GENERALI


LEGENDA

SPIRE DI ESAZIONE		VEDI PARTICOLARE SPIRE
SPIRE DI TRANSITO		VEDI PARTICOLARE SPIRE
BOA TELEPASS		POSA TIRAFONDO dim. 33x33 h=65cm PER BOA TELEPASS
SBARRA DI TRANSITO		POSA TIRAFONDO dim. 35x35cm
BARRIERA OTTICA		PER BARRIERA OTTICA
TELECAMERA M.C.T. - SART		PIASTRA dim. 30x30cm FISSATA CON TASSELLI PER TELECAMERA M.C.T. - SART
COLONNINA RICHIESTA DI INTERVENTO		PIASTRA dim. 25x25cm FISSATA CON TASSELLI
CASSONETTO EMISSIONE BIGLIETTI E RICHIESTA DI INTERVENTO		POSA DIMA dim. 51x70cm PER CASSONETTO


PIANTA ISOLA TIPO  
SCALA 1:50

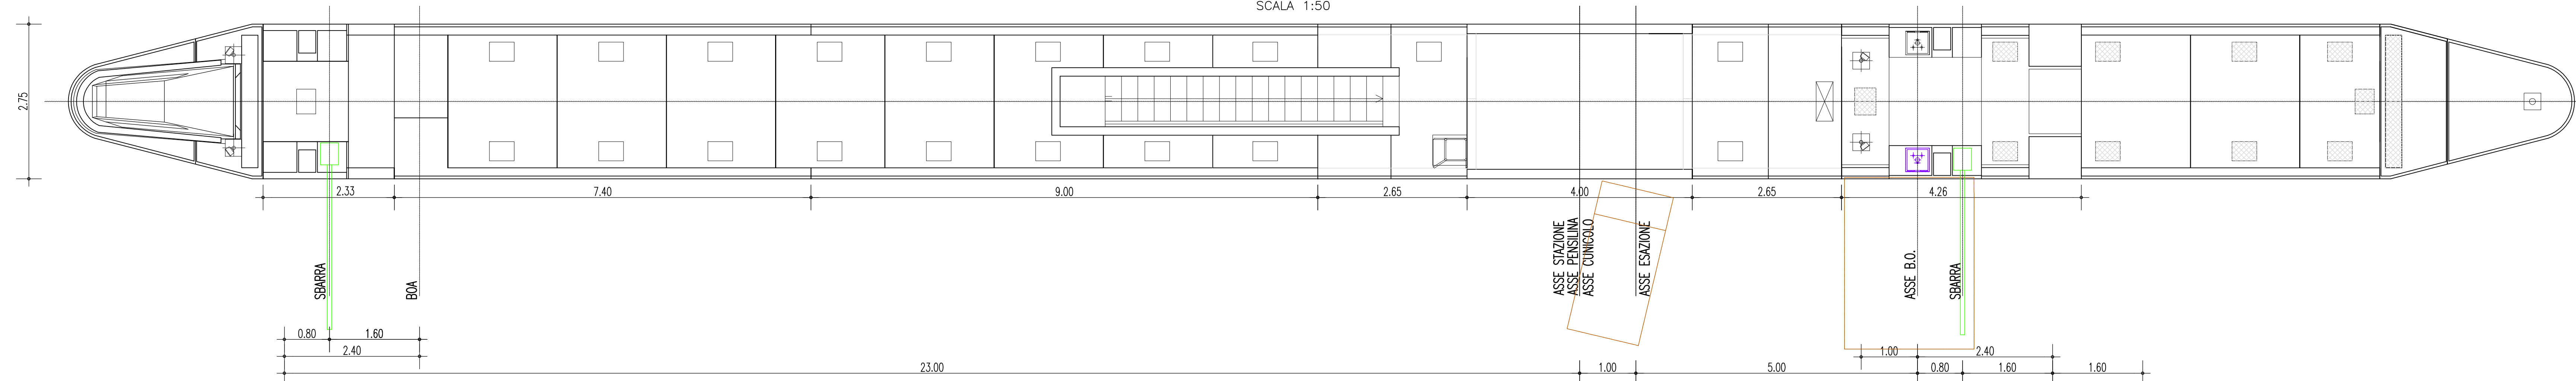


PROFILO LONGITUDINALE ISOLA TIPO  
SCALA 1:50  
44.52

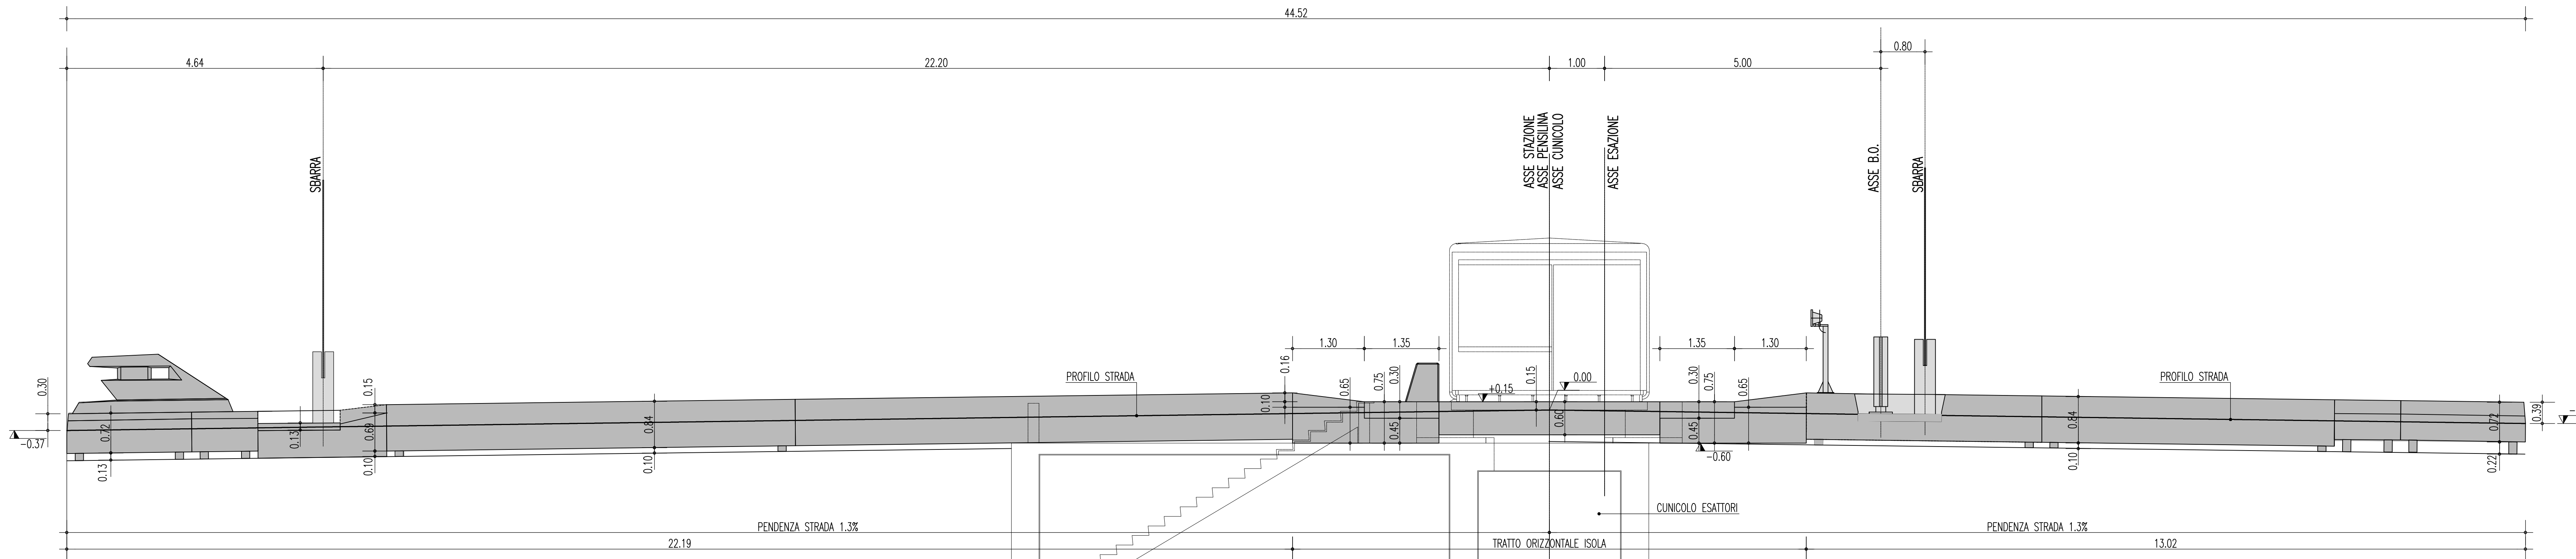



SEZIONE TRASVERSALE TIPO  
SCALA 1:25

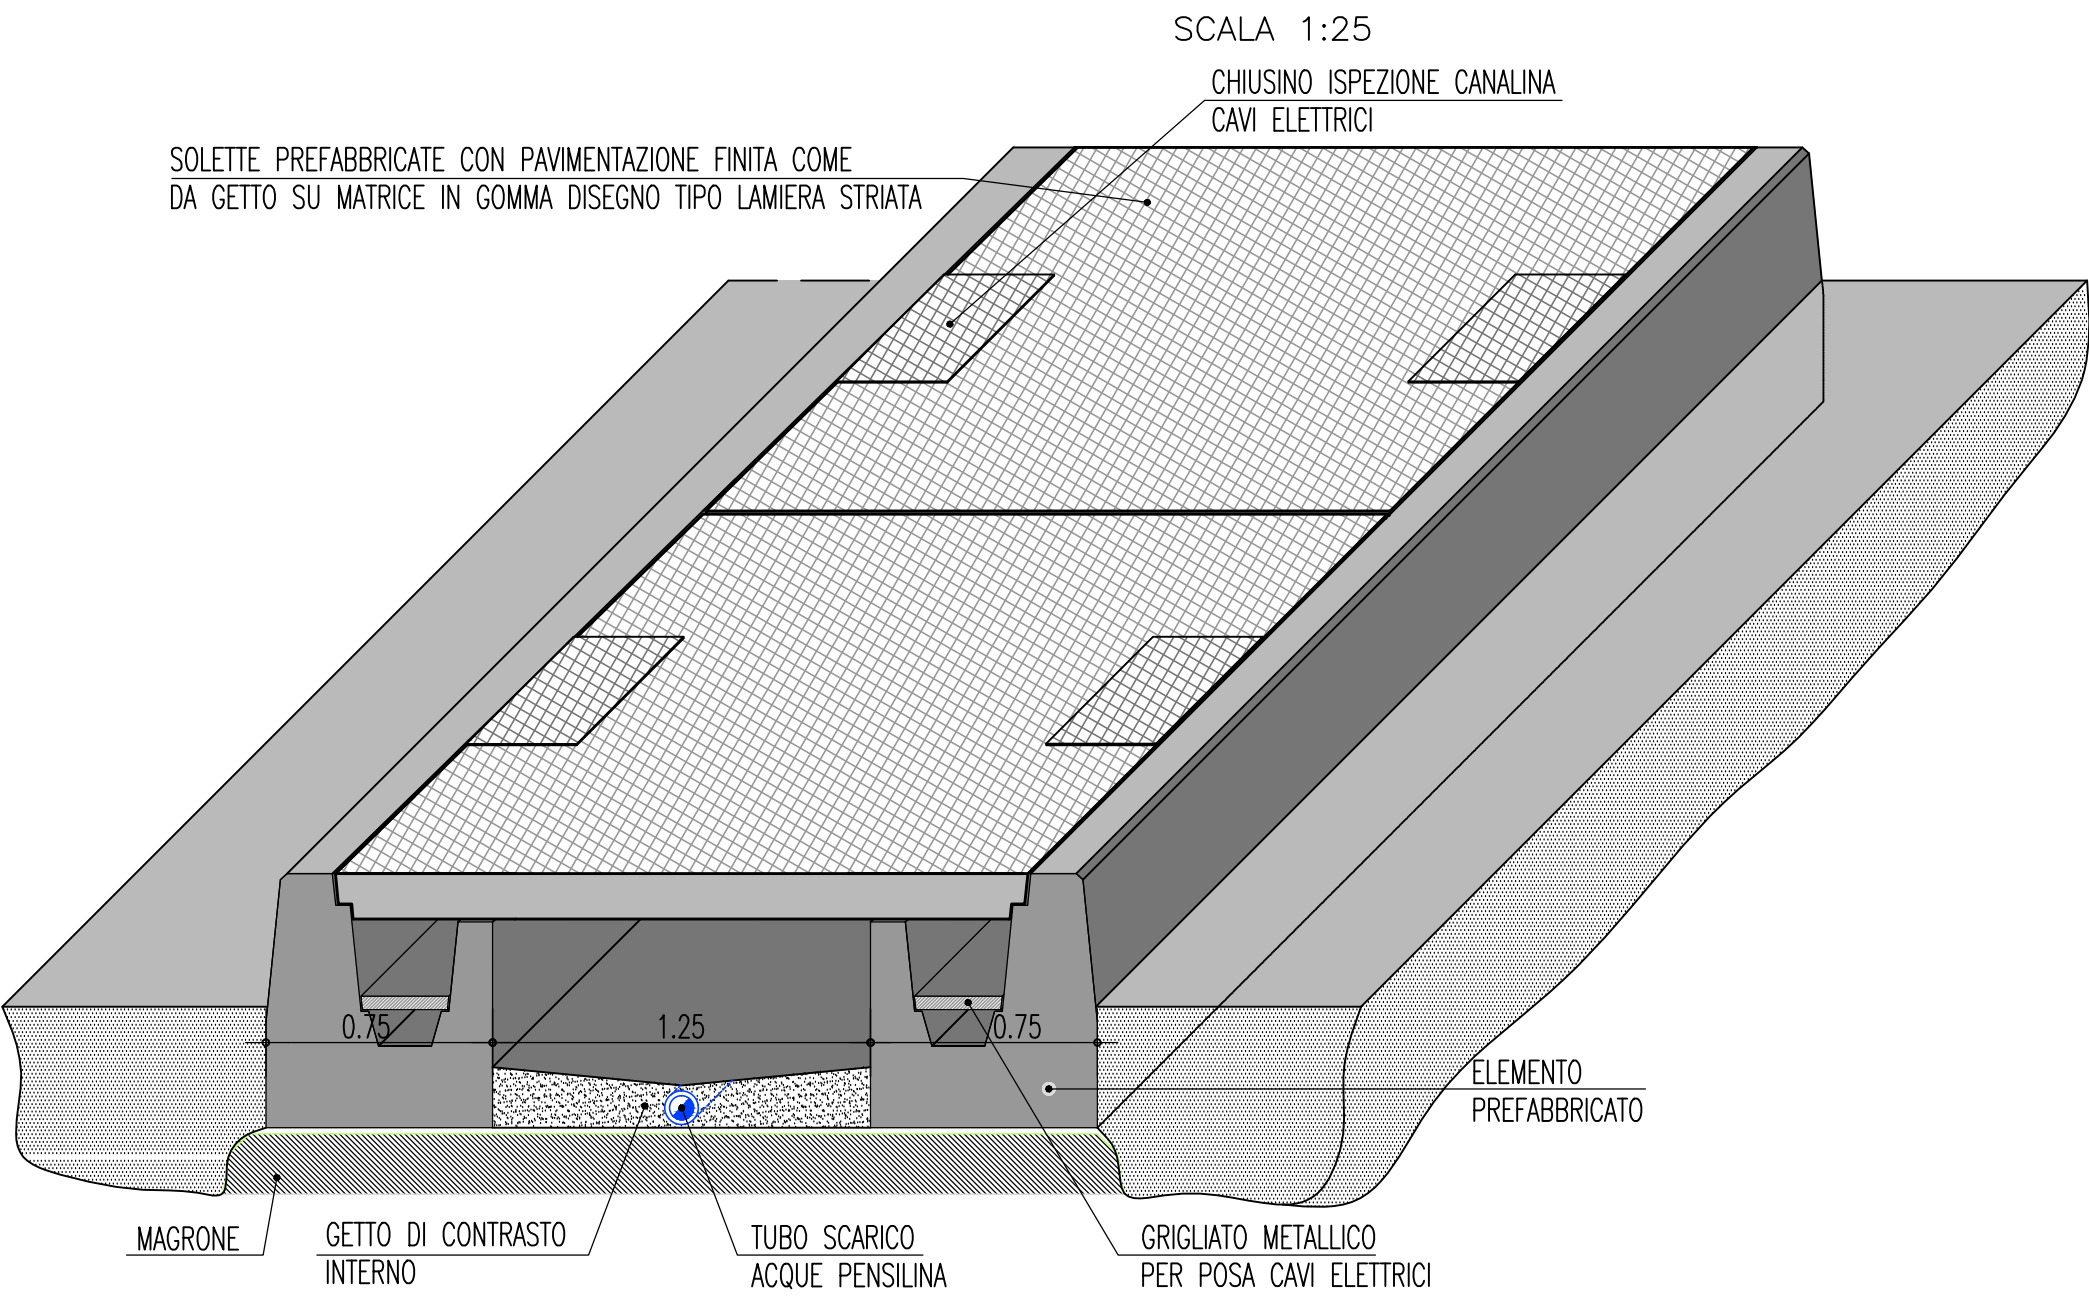


DIMA PER SPIRA MAGNETICA

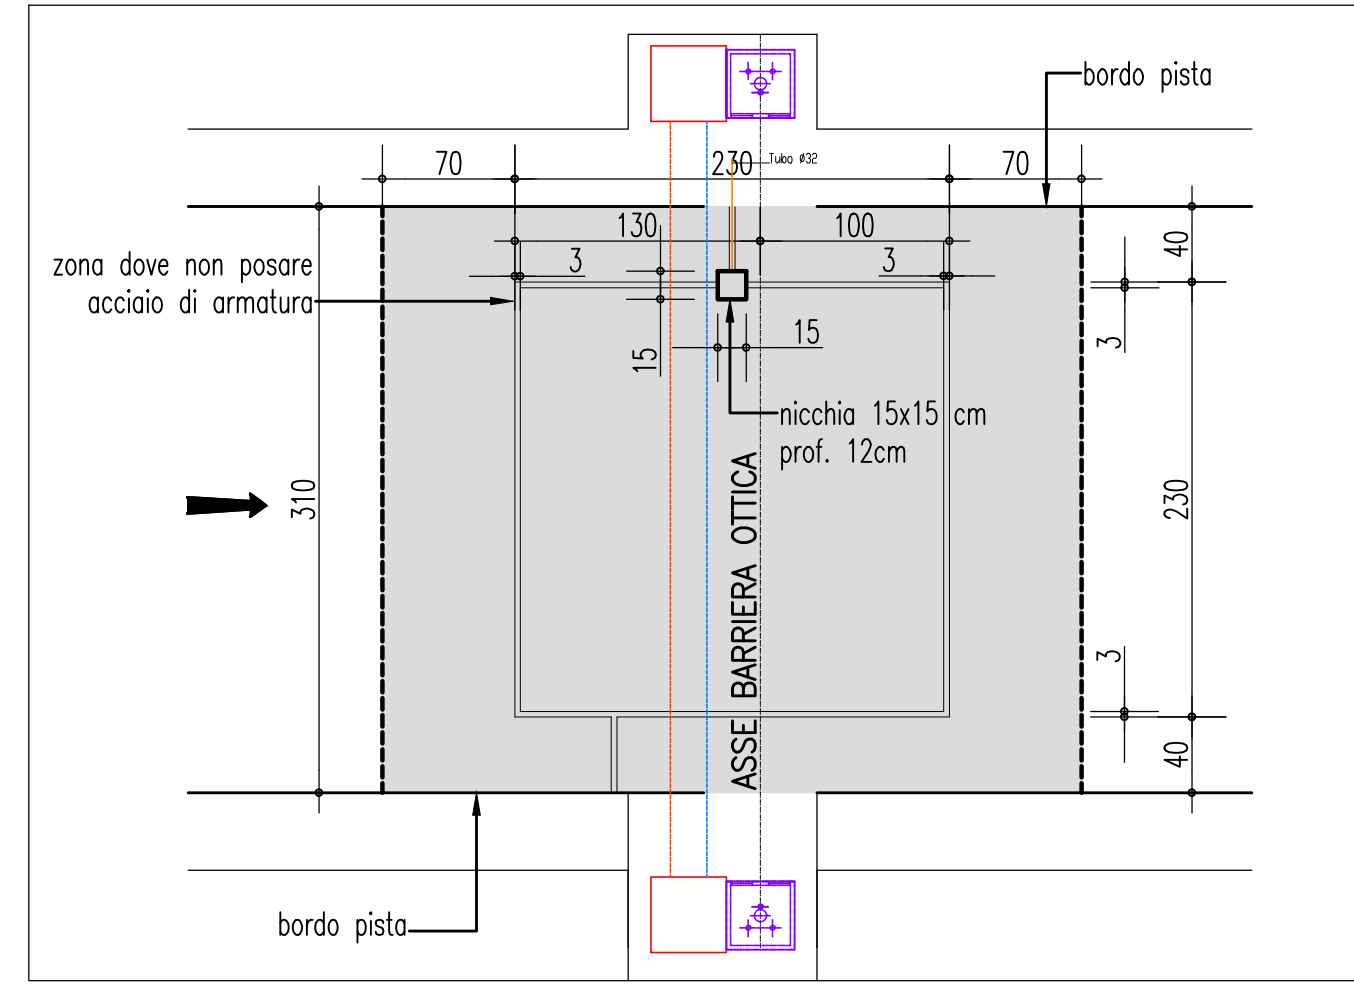

PARTICOLARE SPIRE

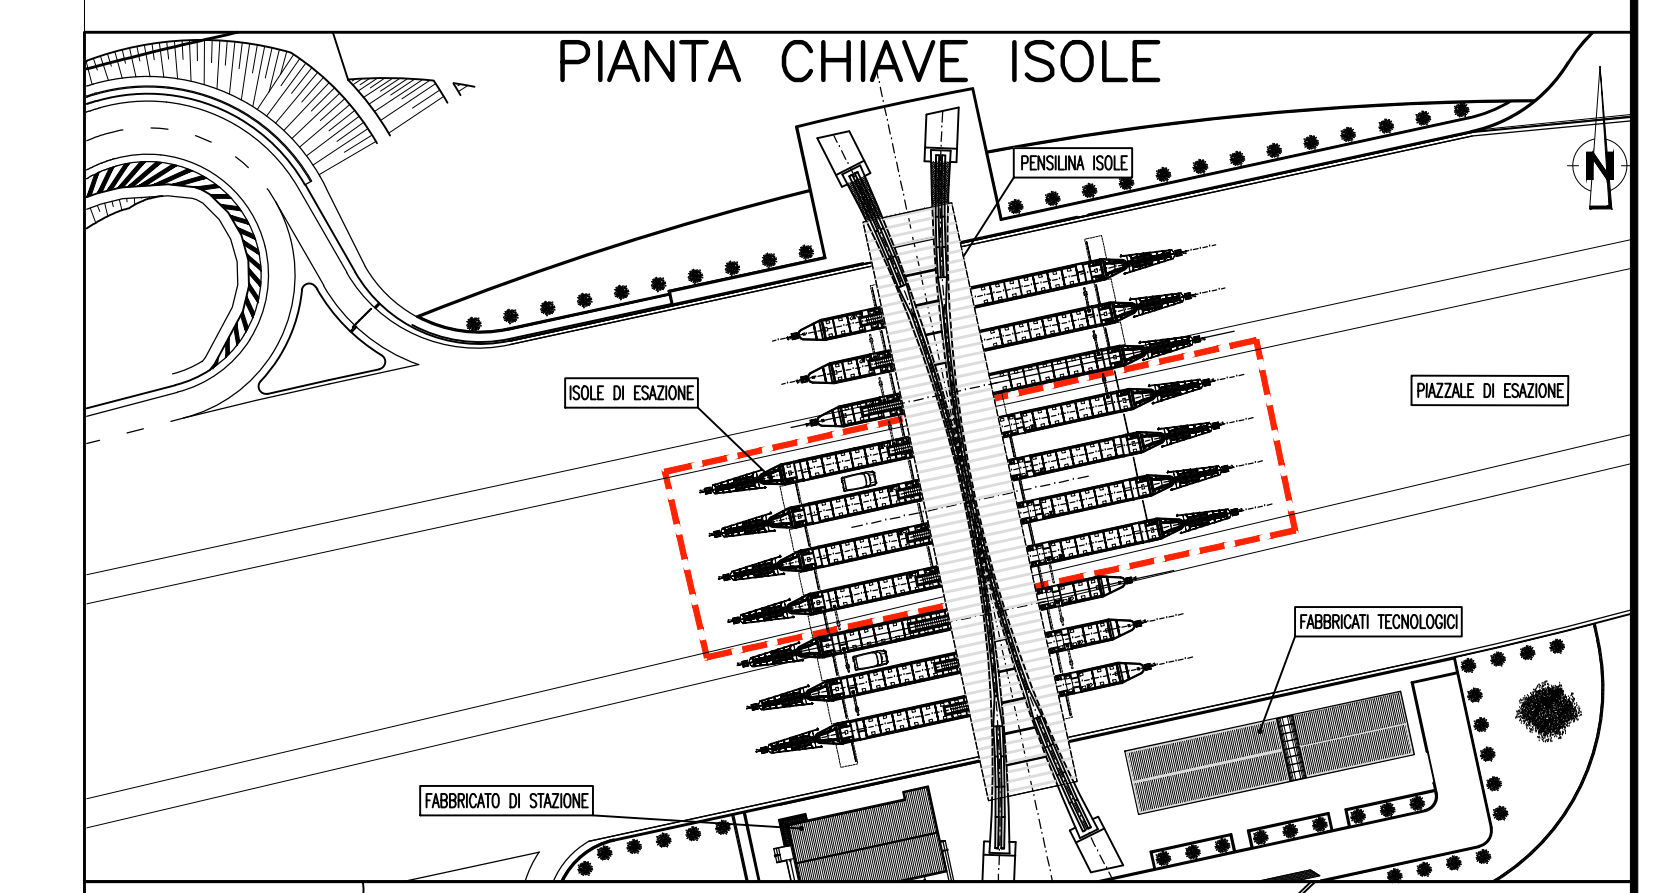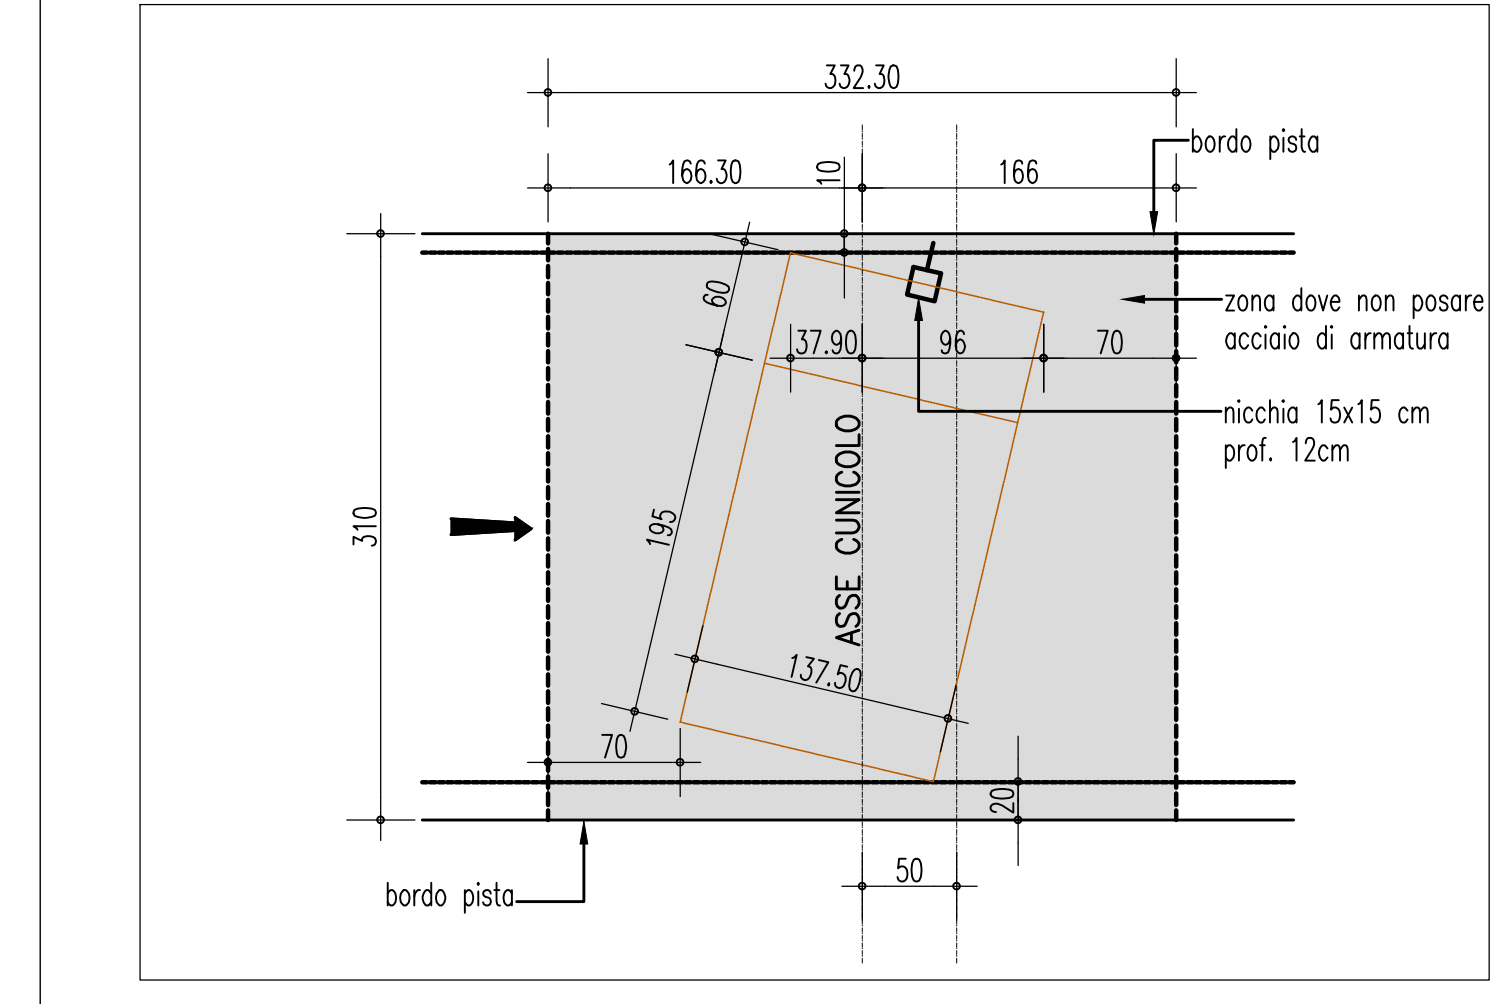

QUADRO DI UNIONE

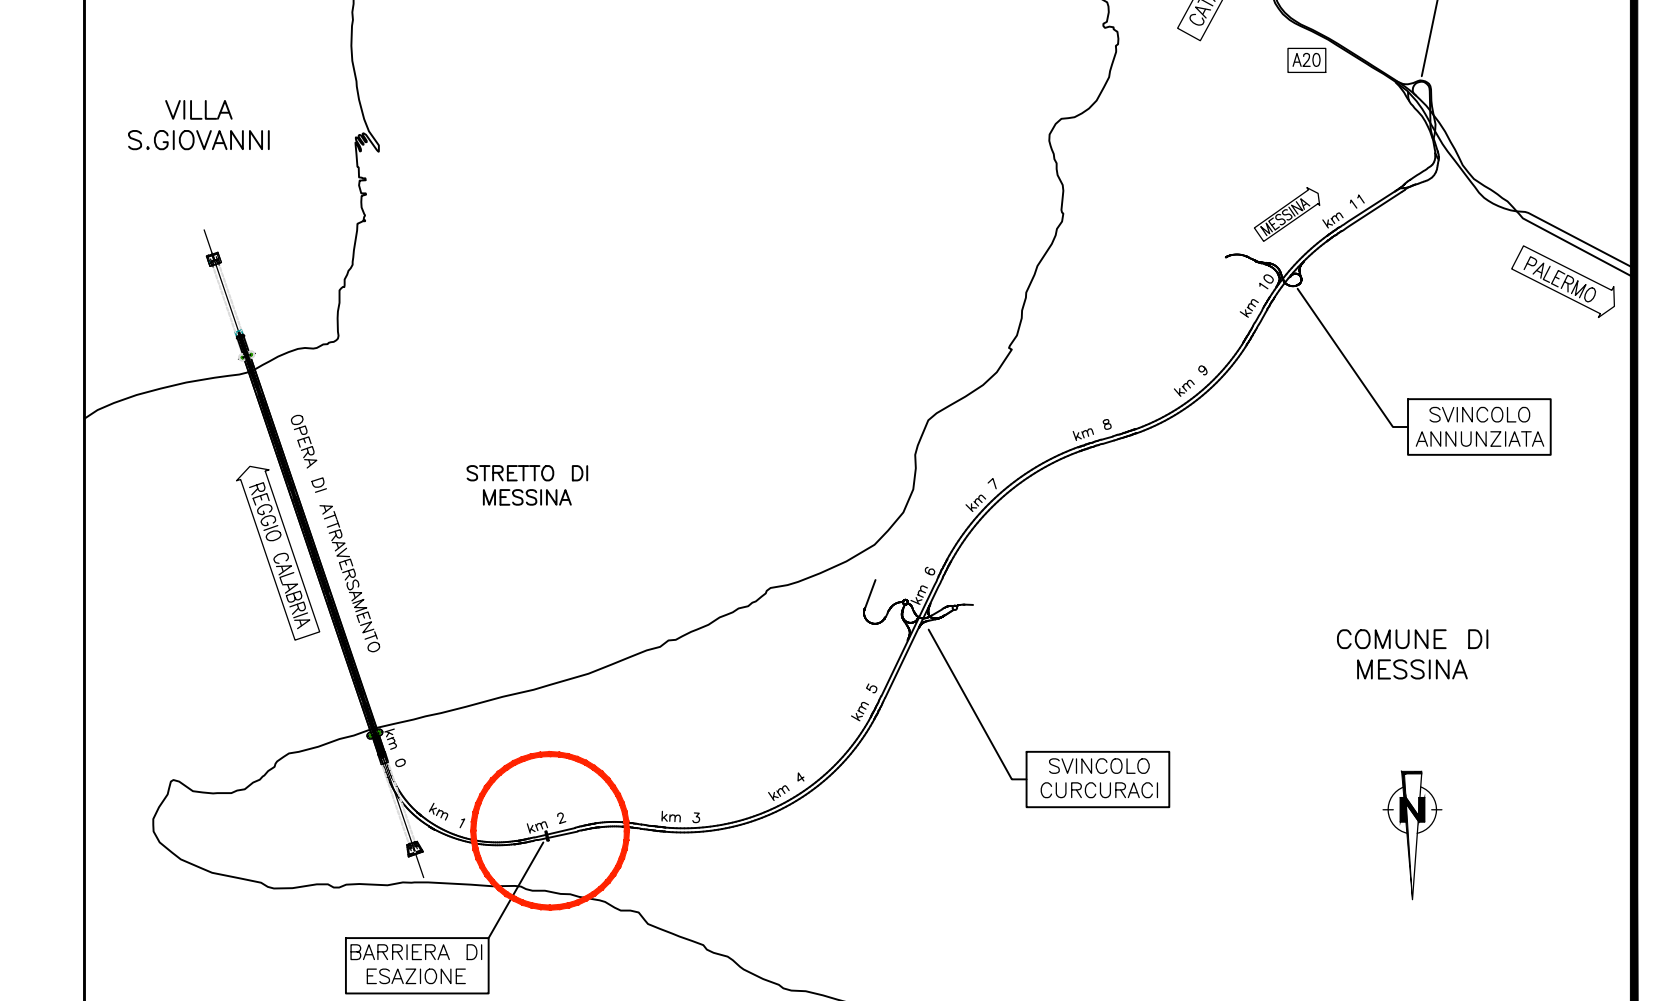

**Stretto di Messina**  
Concessionaria per la progettazione, realizzazione e gestione del sottopiede stabile tra lo Stretto e il Corsetto  
Organismo di Diritto Pubblico  
(Legge n° 1158 del 17 dicembre 1971, modificata dal D.Lgs. n° 114 del 24 aprile 2003)

**Eurolink**

**PONTE SULLO STRETTO DI MESSINA**  
PROGETTO DEFINITIVO

**EUROLINK S.C.p.A.**  
IMPREGILIO S.p.A. (Mandatataria)  
SOCIETA' ITALIANA PER CONDOTTE D'ACQUA S.p.A. (Mandatataria)  
COOPERATIVA MURATORI E CEMENTISTI - C.M.C. di Ravenna Soc. Coop. a.r.l. (Mandatataria)  
SACYR S.A.U. (Mandatataria)  
ISHIKAWAJIMA - HARIMA HEAVY INDUSTRIES CO. Ltd. (Mandatataria)  
A.C.I. S.C.P.A. - CONSORZIO STABILE (Mandatataria)

IL PROGETTISTA Dott. Ing. L. Barilli Ordine Ingegneri V.C.O. n° 122 Dott. Ing. E. Paggi Ordine Ingegneri Milano n° 15408	IL CONTRAENTE GENERALE Project Manager (Ing. P.P. Marchesetti)	STRETTO DI MESSINA Direttore Generale e RUP Validazione (Ing. G. Timmenhelt)	STRETTO DI MESSINA Amministratore Delegato (Dott. P. Cucco)
--	--	---	---

**COLLEGAMENTI SICILIA** **SS1271\_F0**  
INFRASTRUTTURE STRADALI - IMPIANTI TECNOLOGICI  
PIAZZALE DI ESAZIONE  
GENERALE - IMPIANTI DI ESAZIONE E PEDAGGIO  
SCHEMATICO DI POSA PISTA DI ESAZIONE TIPO MANUALE

REV.	DATA	DESCRIZIONE	REDATTO	VERIFICATO	APPROVATO
FO	20/06/2011	EMISSIONE FINALE	D. RE	G. LUPI	LBARILLI