DOCUMENTO RIFERIMENTO	

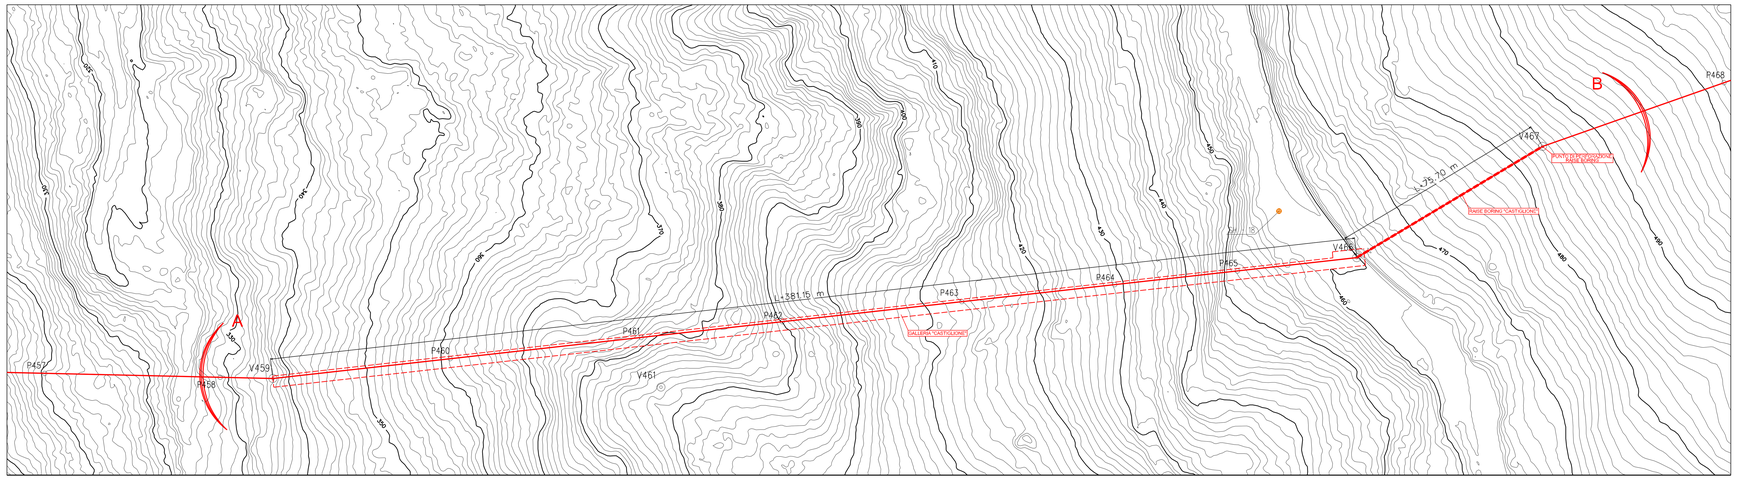

PIANO QUOTATO scala 1:500

STRATIGRAFIA - SH 18

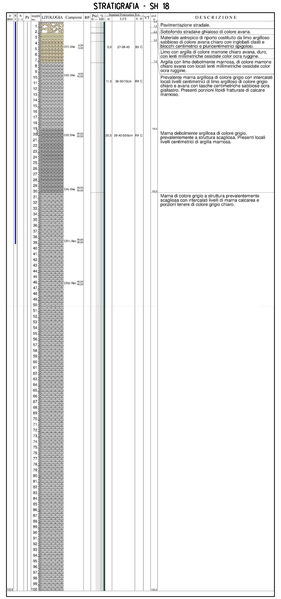

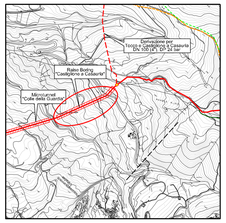

COROGRAFIA 1:10000
C.T.R. 360151

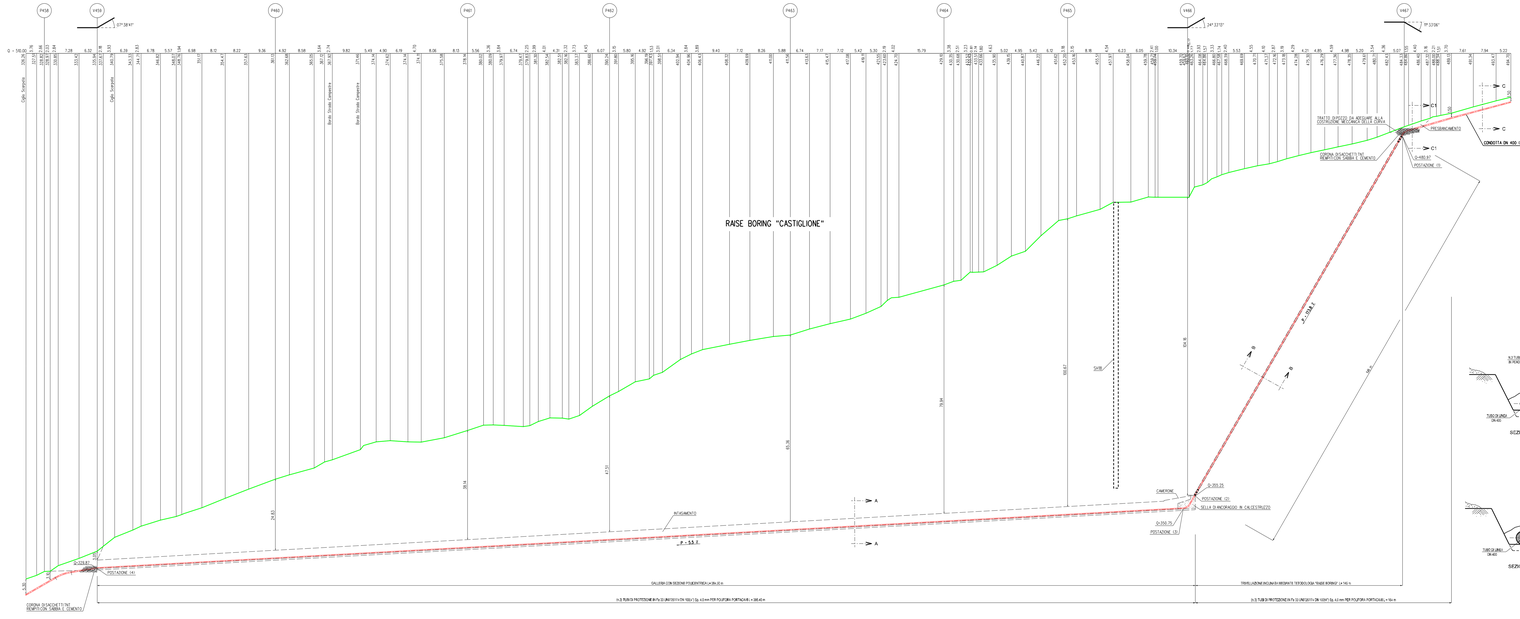

SEZIONE A - B scala 1:500

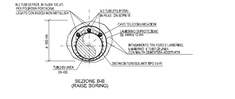

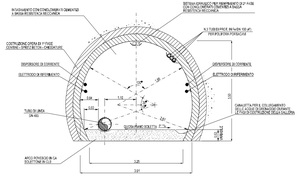

IL PRESENTE ELABORATO GRAFICO NON RIPORTA LE OPERE DI CONSOLIDAMENTO PER LA STABILITÀ DEL CAVO DI MONTE.
TALI OPERE, DETERMINATE DURANTE L'ESECUZIONE DELL'OPERA E SOPRA, SULLA BASE DI MEDIANTE STATICHE, INTERAZIONE DELLE CARATTERISTICHE GEOMECCANICHE DEI TERRENI.

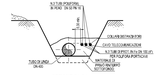

DATI DI PROGETTO

CARATTERISTICHE GEOMETRICHE PRINCIPALI DEL RAISE BORING		
DIAMETRO INTERNO (mm)		600
SVILUPPO COMPLESSIVO DEL RAISE BORING (m)		145.00
POSTAZIONE (1)	QUOTA POSA PIPELINE (m slm)	480.97
POSTAZIONE (2) (CAMERONE DELLA GALLERIA / RAISE BORING)	QUOTA POSA PIPELINE (m slm)	355.25
CAVI PER POLIFORA	ALLOGGIAMENTO IN TUBI PORTACAVI METALLICI IN 2X DI DIAMETRO DN 100 Sp. 4.0 mm.	

CARATTERISTICHE GEOMETRICHE PRINCIPALI DELLA GALLERIA:		
ALTEZZA INTERNA (m)		3.50
SVILUPPO COMPLESSIVO DELLA GALLERIA (m)		384.50
POSTAZIONE (3)	QUOTA POSA PIPELINE (m slm)	350.75
POSTAZIONE (4)	QUOTA POSA PIPELINE (m slm)	329.87
CAVI PER POLIFORA	ALLOGGIAMENTO IN TUBI PORTACAVI METALLICI IN 2X DI DIAMETRO DN 100 Sp. 4.0 mm.	

No.	DATA	DESCRIZIONE	REDATTO	PROM	CAPRETTI
00	23-01-2020	EMISSIONE	ELABORATO	VERIFICATO	APPROVATO

Nome: Snam Rete Gas — Fase: Progetto — Enereco

RIFACIMENTO PARZIALE METANODOTTO CHIETI - RIETI
DN 400 (16") - DP 24 bar

PROFILO LONGITUDINALE RAISE BORING "CASTIGLIONE" PROG. KM 24+900

DIS. AT-109
FL. 1 DI 1
COMMESSA NR/ 19094
REVISIONE 00
SCALA 1:500
Subcard
Subtab nd