
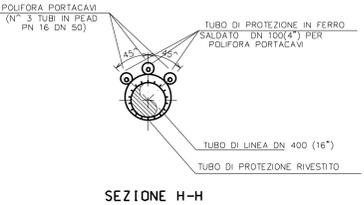
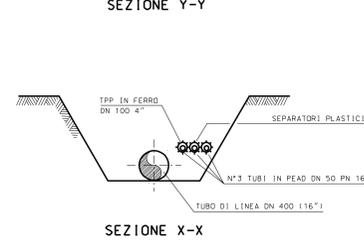



PIANO QUOTATO scala 1:500  
TAPPO DI CHIUSURA TERMORESTRINGENTE  
PER TUBO DI PROTEZIONE

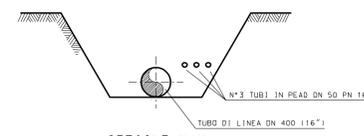



STRATIGRAFIA - SH 34

PROFONDITÀ (m)	DESCRIZIONE
0 - 0.5	Terreno di superficie con grasse sabbie e bulci vegetali di colore marrone non consistenti.
0.5 - 1.5	Strato di sabbia gialla rocciosa non consistenti con presenza di bulci vegetali.
1.5 - 2.5	Strato di sabbia di colore marrone di poco consistenti a consistenti.
2.5 - 3.5	Classe di origine calcarea dimostrandone l'eterogeneità in numerosi debolmente sabbiosi al silti. Il bulco presenta una colorazione dal giallo al bianco scuro.
3.5 - 4.5	Linee argilose di colore nocciola con ghiaie sabbionose da poco consistenti a consistenti.

**NOTA 1**  
PRIMA DI PROCEDERE CON L'ESECUZIONE DEGLI SCAVI DEL METANODOTTO È NECESSARIO ACCERTARE L'ESATTA UBICAZIONE PLANO-ALTIMETRICA DI TUTTI I SERVIZI INTERRATI INTERFERENTI  
L'INDAGINE ANDRÀ SVOLTA MEDIANTE L'ESECUZIONE DI SAGGI A MANO ED ALLA PRESENZA DI RAPPRESENTANTI DELL'ENTE PROPRIETARIO

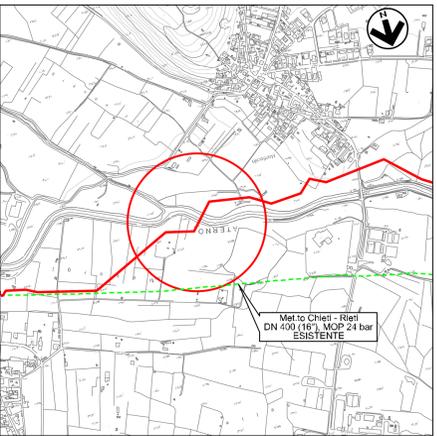

COROGRAFIA 1:10000  
C.T.R. F. 359062

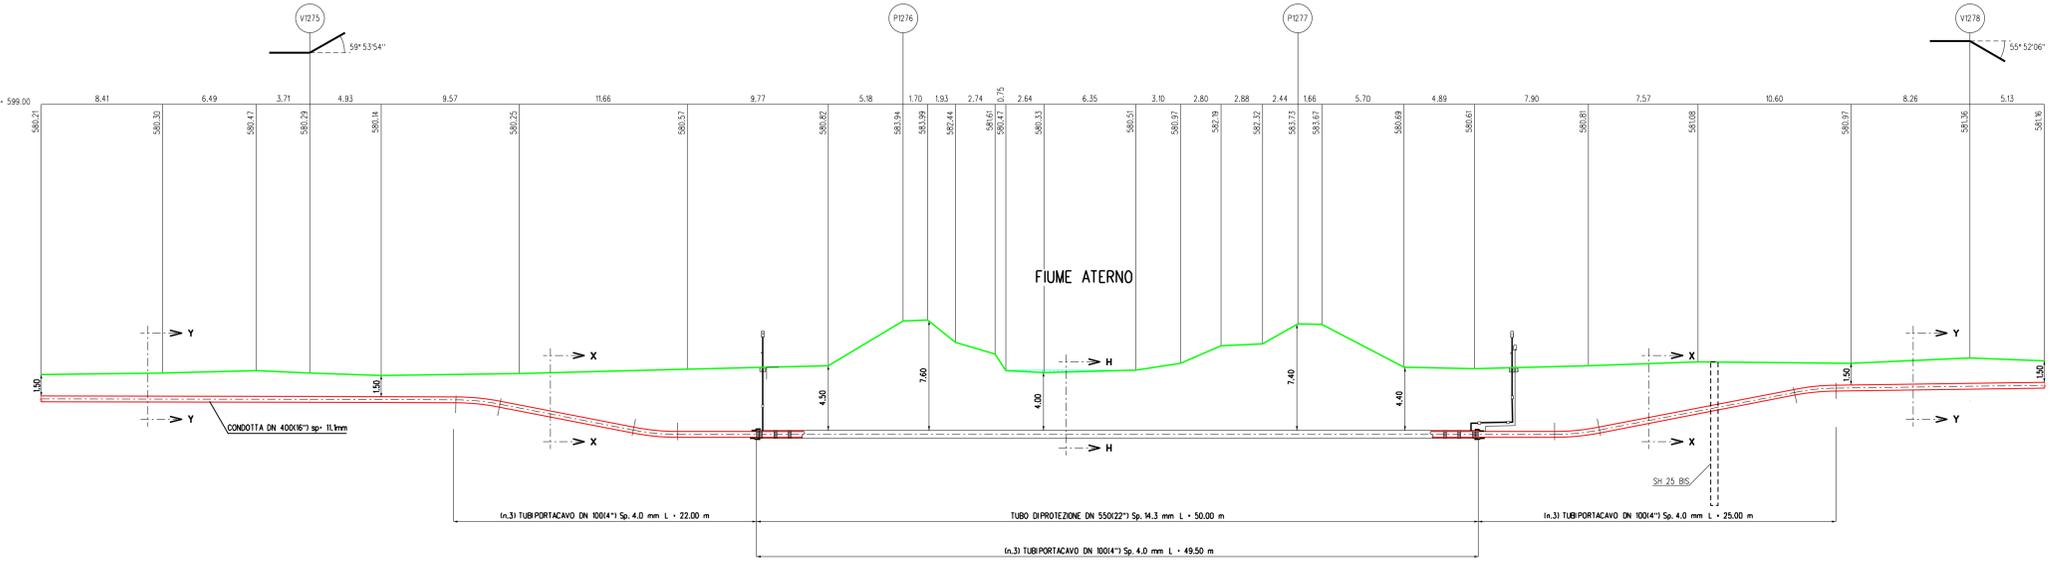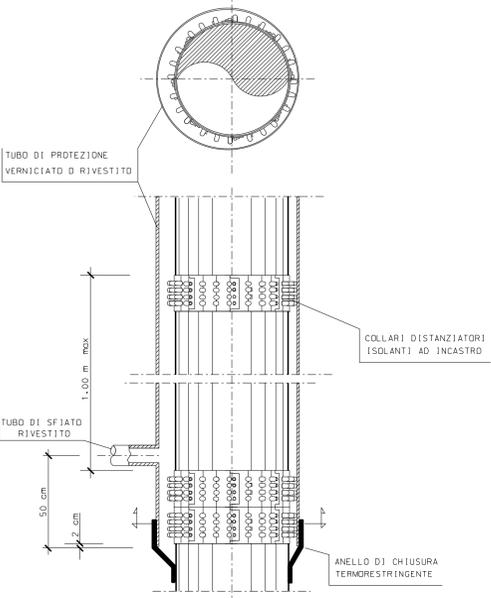

SEZIONE A - B scala 1:200



PROGETTO	REVISIONE	DATA	DESCRIZIONE	MARCONI	FEON	CAPROTTI
01/11/2020	EMISSIONE			ELABORATO	VERIFICATO	APPROVATO
						COMMessa NR/ 19094 REVISIONE 00 SCALA 1200 1500
RIFACIMENTO METANODOTTO CHIETI - RIETI DN 400 (16") - DP 24 bar						Sottile del Sottile del
ATTRAVERSAMENTO "FIUME ATERNO" PROG. KM 67+870						