




PIANO QUOTATO scala 1:500

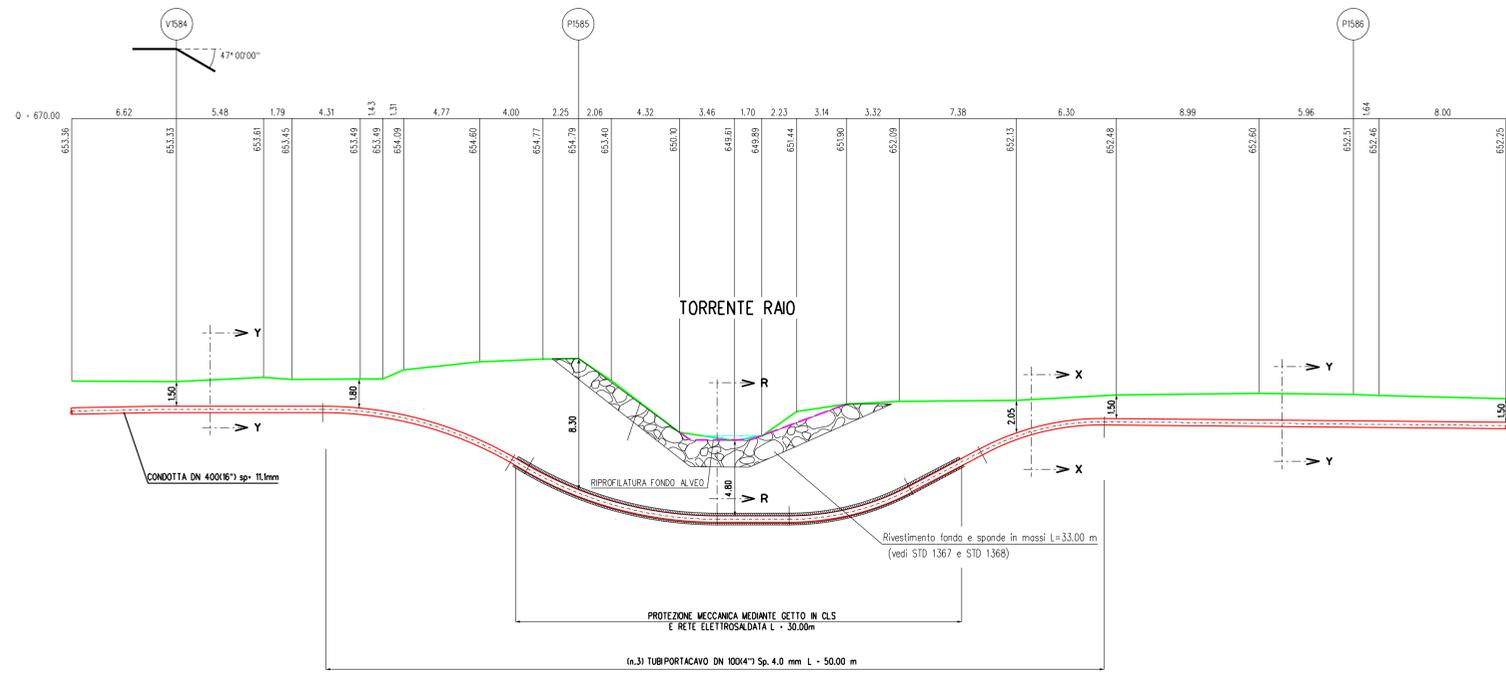


SEZIONE A - B scala 1:200

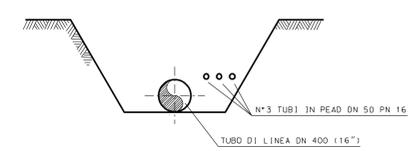


SEZIONE Y-Y

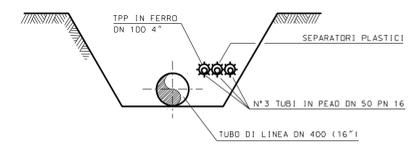

SEZIONE X-X

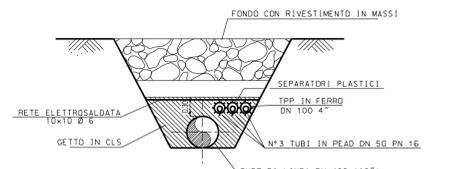

SEZIONE R-R

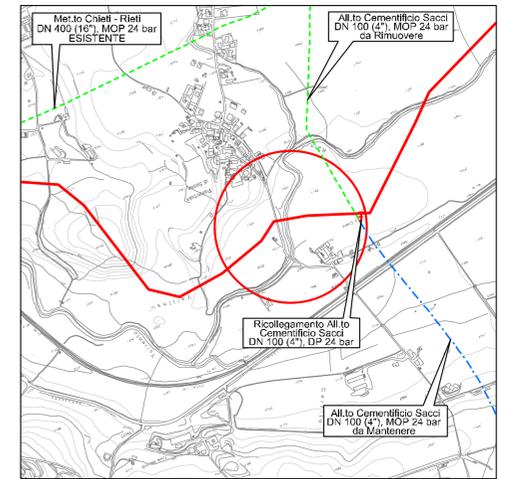

COROGRAFIA 1:10000  
C.T.R.F. 358042

**NOTA :**  
PRIMA DI PROCEDERE CON L'ESECUZIONE DEGLI SCAVI DEL METANODOTTO E' NECESSARIO ACCERTARE L'ESATA UBICAZIONE PLANO-ALTIMETRICA DI TUTTI I SERVIZI INTERRATI INTERFERENTI  
L'INDAGINE ANDRA' SVOLTA MEDIANTE L'ESECUZIONE DI SAGGI A MANO ED ALLA PRESENZA DI RAPPRESENTANTI DELL'ENTE PROPRIETARIO



01	31-01-2020	EMMISSIONE		MARCHETTI	PEONI	CAPRIOTTI
Ric.	DATA	DESCRIZIONE		ELABORATO	VERIFICATO	APPROVATO
Progetto				snam	Enereco	
RIFACIMENTO METANODOTTO CHIETI - RIETI DN 400 (16") - DP 24 bar			DR.N.	AT-119		
ATTRaversamento "TORRENTE RAI0" PROG. KM 83+920			FG.	1 di 1		
			COMMESSA	NR/ 19094		
			REVISIONE	00		
			SCALA	1:200 1:500		
			Scrittore			
			Substituto			