## STRATIGRAFIA - SH 45

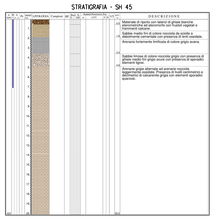


## STRATIGRAFIA - SH 46

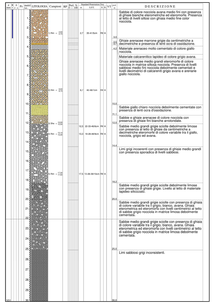

PIANO QUOTATO - scala 1:500

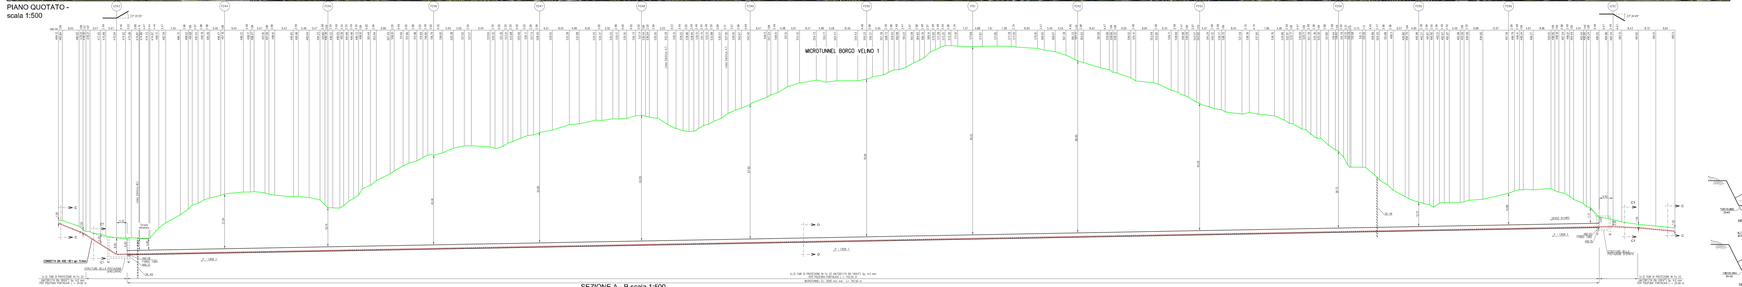


SEZIONE A - B scala 1:500

## PARTICOLARE SEZIONE USCITA MICROTUNNEL - scala 1:200

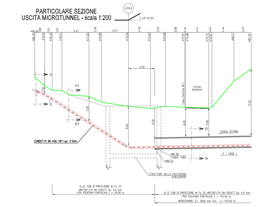


## PARTICOLARE SEZIONE IMBOCCO MICROTUNNEL - scala 1:200

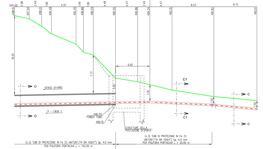

Microtunnel
Tratto in trivellazione
Tratto a cielo aperto
Area di cantiere
Area di cantiere
Area di cantiere