PIANTA COPERTURA PIAZZALE DI ESAZIONE – SCALA 1:100

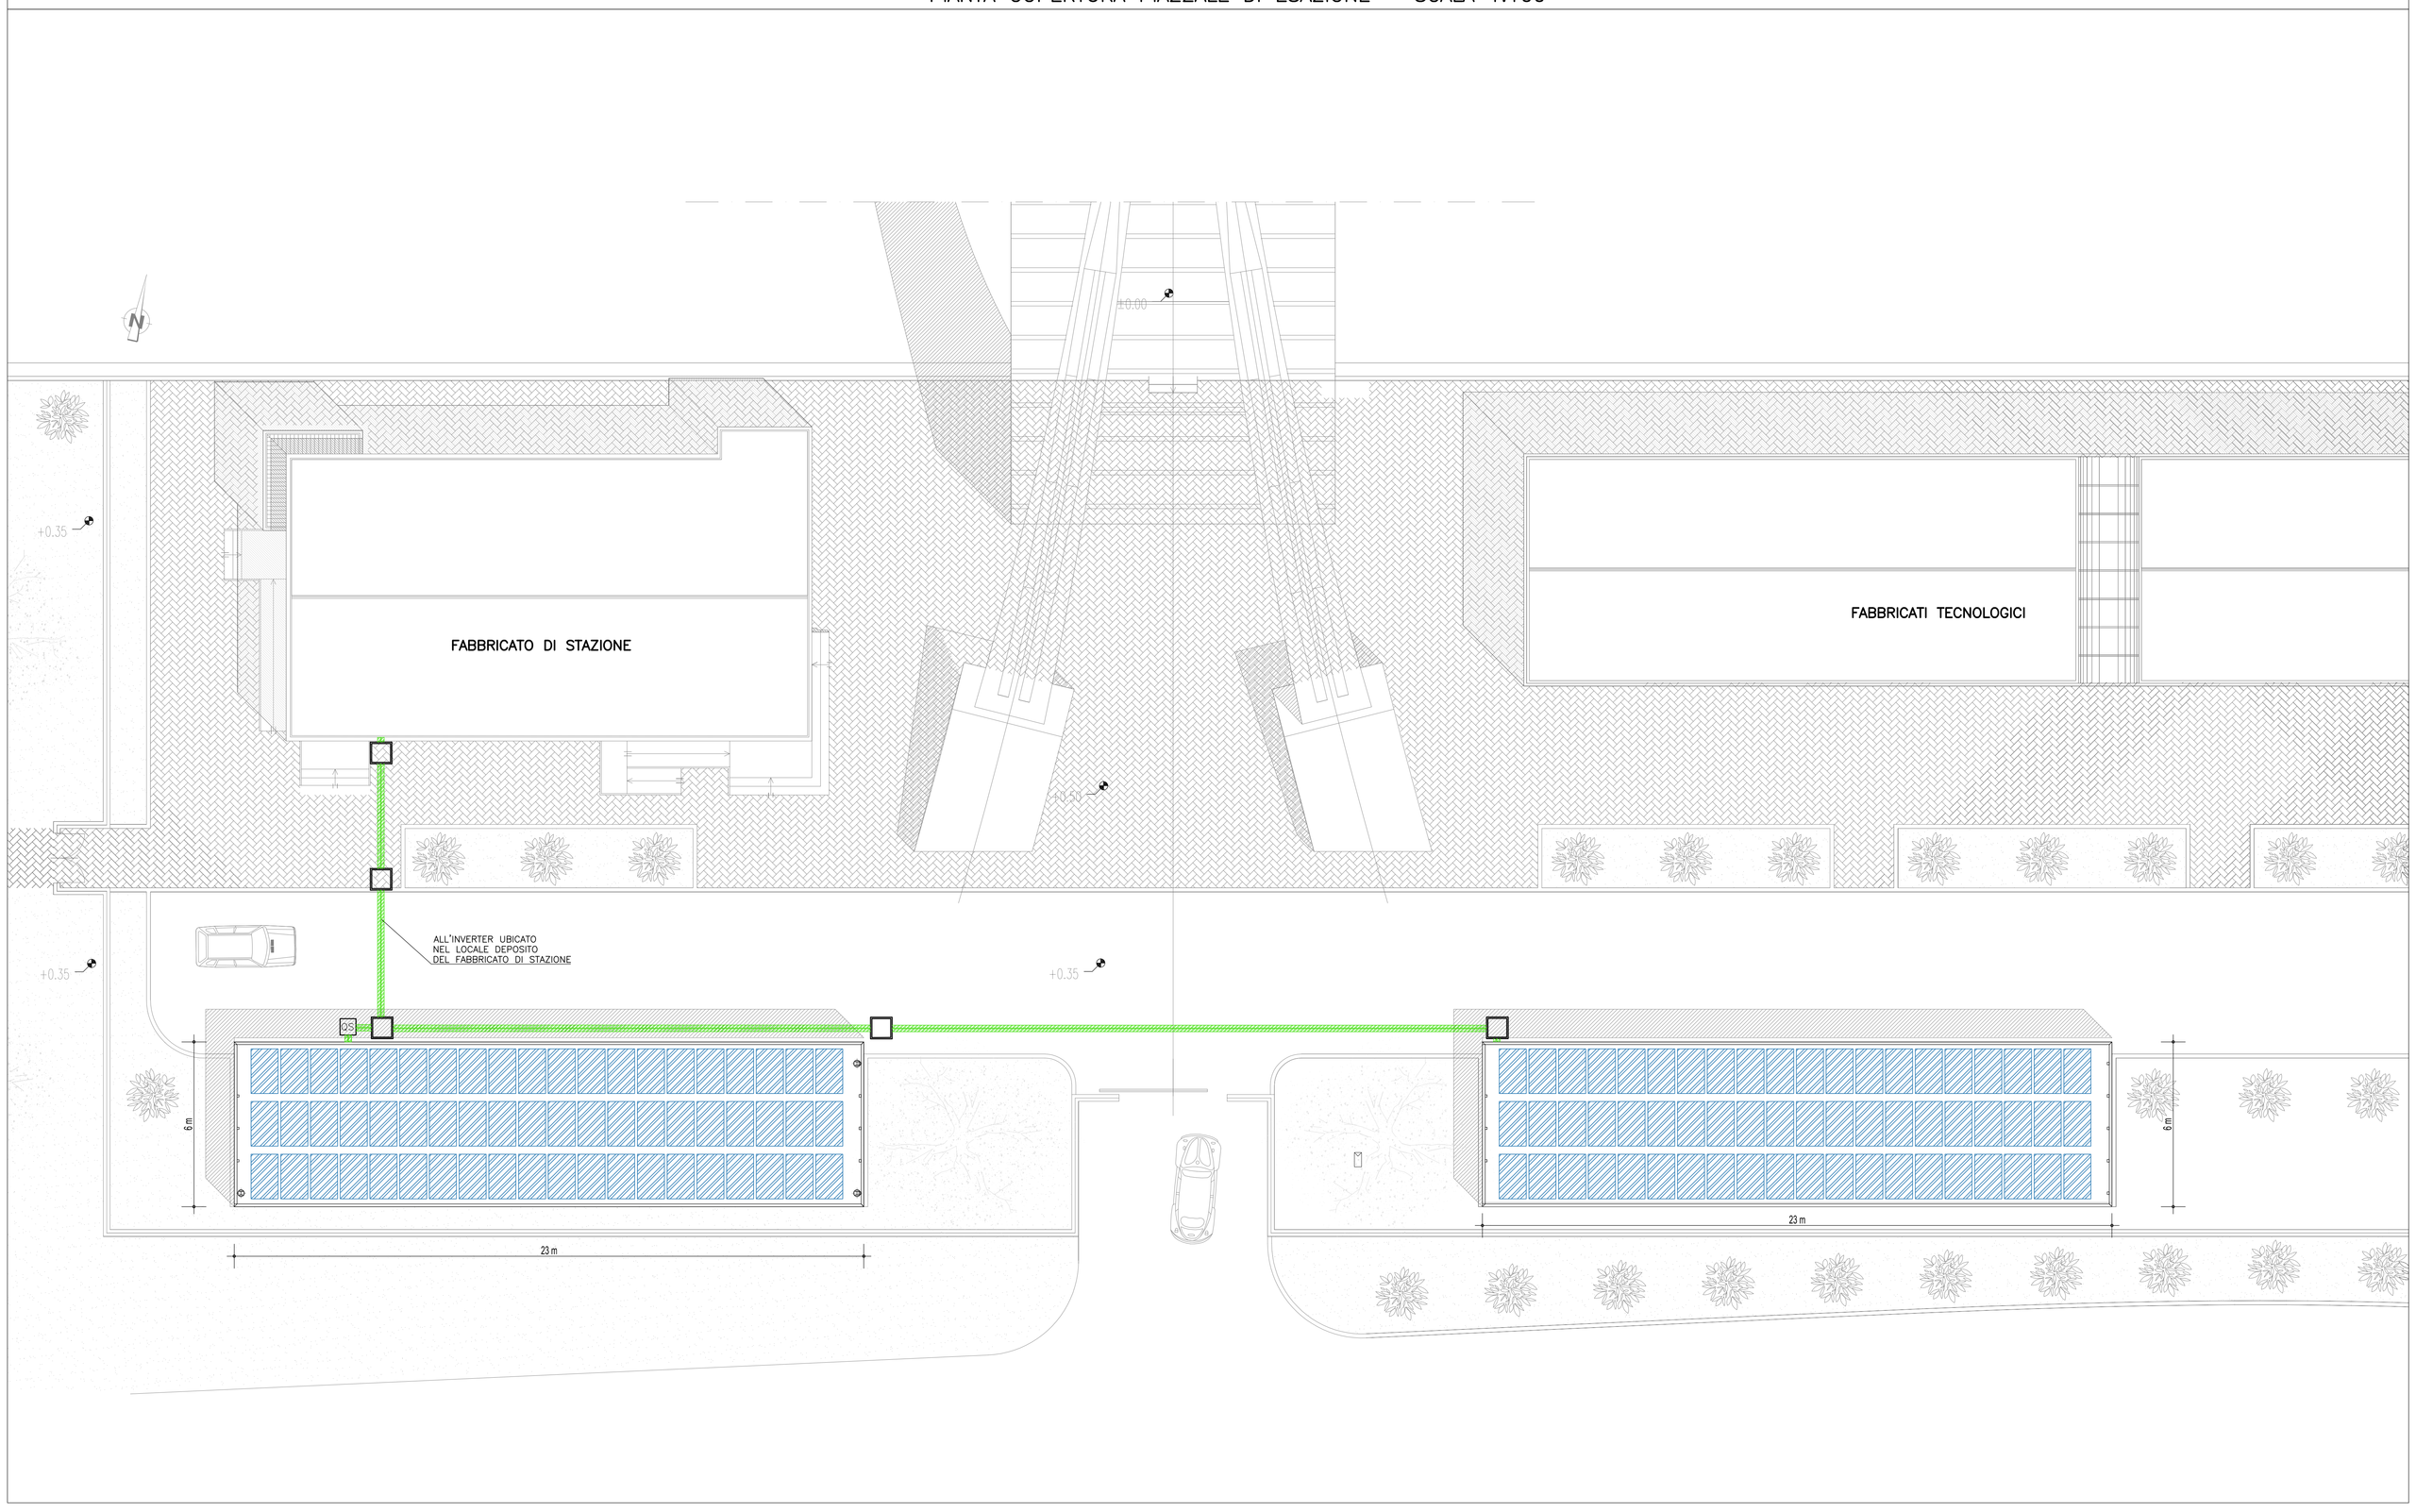

NOTE GENERALI

NOTA: La quota altimetrica relativa ±0.00 corrisponde alla quota assoluta +71.17

LEGENDA SIMBOLI

SIMBOLO	DESCRIZIONE
	MODULO FOTOVOLTAICO TIPO 200 Wp
QS	QUADRO DI STRINGA IN CASSETTA IN POLIESTERE PER 8 STRINGHE COSTITUITO DA: UNITA' MASTER; TENSIONE MASSIMA 1000Vcc; GRADO DI PROTEZIONE IP54; LIMITATORE DI SOVRATENSIONE
	POZZETTO PER USCITA CAVIDOTTI DIM. 0.80x0.80x0.80m CON CHIUSINO CARRABILE IN GHISA
	TUBO IN PE CORRUGATO ESTERNAMENTE DIAMETRO 110 mm

PIANTA CHIAVE

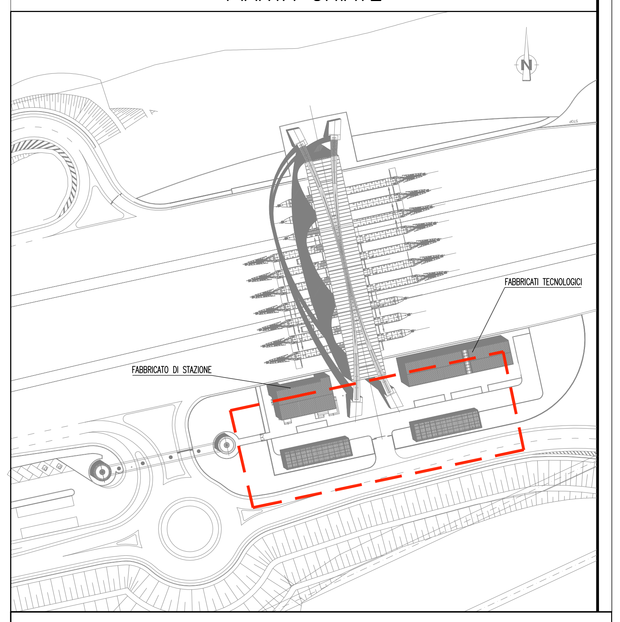

SCHEMA IMPIANTO FOTOVOLTAICO

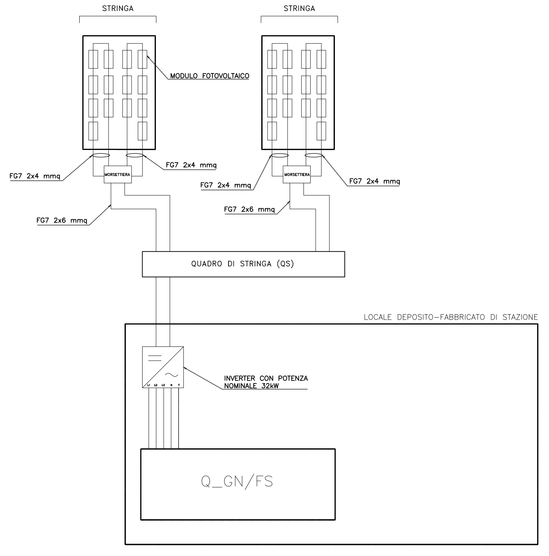

PARTICOLARE PANNELLO FOTOVOLTAICO TIPO 200 Wp

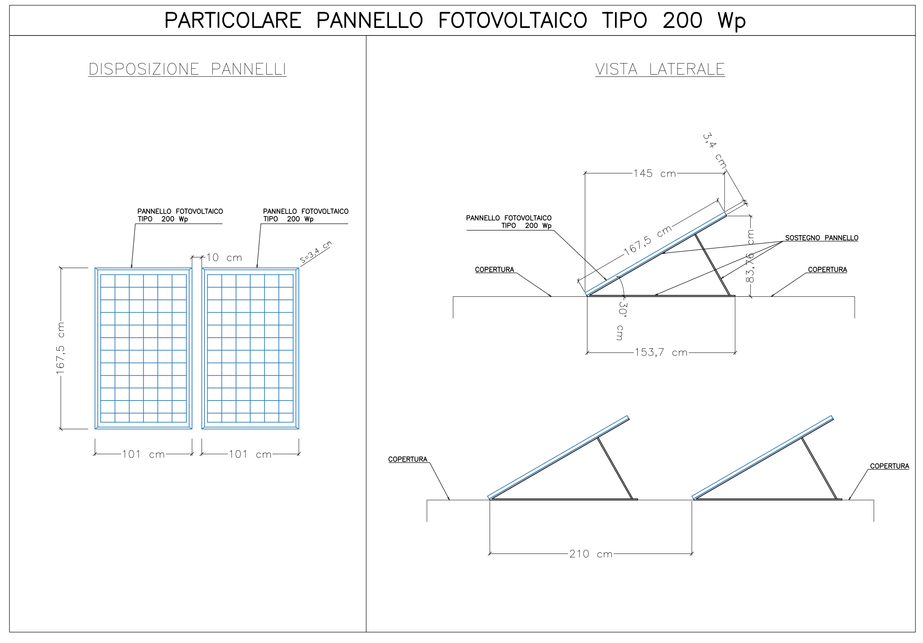

Stretto di Messina

Concessionaria per la progettazione, realizzazione e gestione del collegamento stabile tra la Sicilia e il Continente
Organismo di Diritto pubblico
(Legge n° 1158 del 17 dicembre 1971, modificata dal D.Lgs. n° 114 del 24 aprile 2003)

EurolinK

PONTE SULLO STRETTO DI MESSINA

PROGETTO DEFINITIVO

EUROLINK S.C.p.A.
IMPREGILO S.p.A. (Mandataria)
SOCIETA' ITALIANA PER CONDOTTE D'ACQUA S.p.A. (Mandante)
COOPERATIVA MURATORI E CEMENTISTI - C.M.C. di Ravenna Soc. Coop. a.r.l. (Mandante)
SACYR S.A.U. (Mandante)
ISHIKAWAJIMA - HARIMA HEAVY INDUSTRIES CO. Ltd. (Mandante)
A.C.I. S.C.P.A. - CONSORZIO STABILE (Mandante)

IL PROGETTISTA	IL CONTRAENTE GENERALE	STRETTO DI MESSINA	STRETTO DI MESSINA
SINA Dott. Ing. I. Barilli Ordine Ingegneri V.C.O. n° 122 Eurolink Dott. Ing. E. Pagani Ordine Ingegneri Milano n° 15408	Project Manager (Ing. P.P. Marcheselli)	Direttore Generale e RUP Validazione (Ing. G. Fiammenghi)	Amministratore Delegato (Dott. P. Ciucci)

COLLEGAMENTI SICILIA

SS1292_F0

INFRASTRUTTURE STRADALI IMPIANTI TECNOLOGICI
PIAZZALE DI ESAZIONE
IMPIANTI ELETTRICI
PLANIMETRIA E SCHEMA IMPIANTO FOTOVOLTAICO – FABBRICATO DI STAZIONE

CODICE: C G 0 7 0 0 P 1 P D S S I P O E L 0 0 0 0 0 0 0 5 F0 — SCALA: 1:100

REV.	DATA	DESCRIZIONE	REDATTO	VERIFICATO	APPROVATO
F0	20/06/2011	EMISSIONE FINALE	D. RE	G. LUPI	I. BARILLI

NOME DEL FILE: SS1292_F0.dwg