PIANTA PIANO TERRA FABBRICATO DI STAZIONE E FABBRICATI TECNOLOGICI – SCALA 1:100

FABBRICATO DI STAZIONE

LEGENDA LOCALI FABBRICATO DI STAZIONE	
LOCALE	DESCRIZIONE
1	ATRIO
2	SALA PASSI
3	UFFICIO CAPO CASELLO
4	UFFICIO CAPOTURNO
5	DEPOSITO
6	CORRIDOIO
7	CENTRO SERVIZI
8	SOPRALLUOGO
9	SPOGLIATOIO UOMINI
10	WC+ DOCCIA UOMINI
11	SERVIZIO IGIENICO UOMINI
12	SOPRALLUOGO
13	SPOGLIATOIO DONNE
14	WC+ DOCCIA DONNE
15	SERVIZIO IGIENICO DONNE
16	SERVIZIO IGIENICO DISABILI
17	LOCALE PULIZIE
18	LOCALE CASSAFORTE
19	SALA CONVERSAZIONE

FABBRICATI TECNOLOGICI

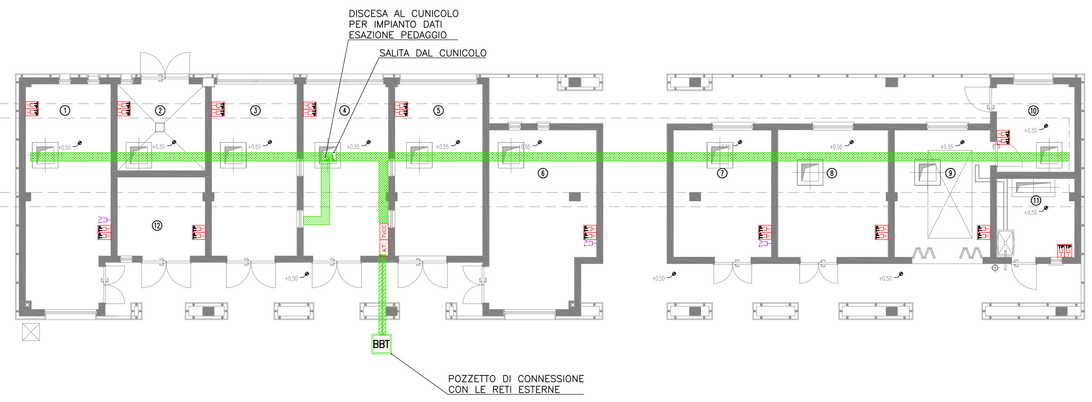

LEGENDA LOCALI FABBRICATI TECNOLOGICI	
LOCALE	DESCRIZIONE
1	LOCALE A DISPOSIZIONE
2	BATTERIE
3	SALA UPS
4	SALA TELECOMUNICAZIONI
5	CONDIZIONATORI GAS
6	LOCALE A DISPOSIZIONE
7	LOCALE A DISPOSIZIONE
8	GRUPPO DI TRASFORMAZIONE MT/BT
9	LOCALE GRUPPO ELETTROGENO
10	LOCALE QUADRI ELETTRICI
11	LOCALE SOMMISTRO GE
12	DEPOSITO

PIANTA PIANO COPERTURA FABBRICATO DI STAZIONE E FABBRICATI TECNOLOGICI – SCALA 1:100

FABBRICATO DI STAZIONE

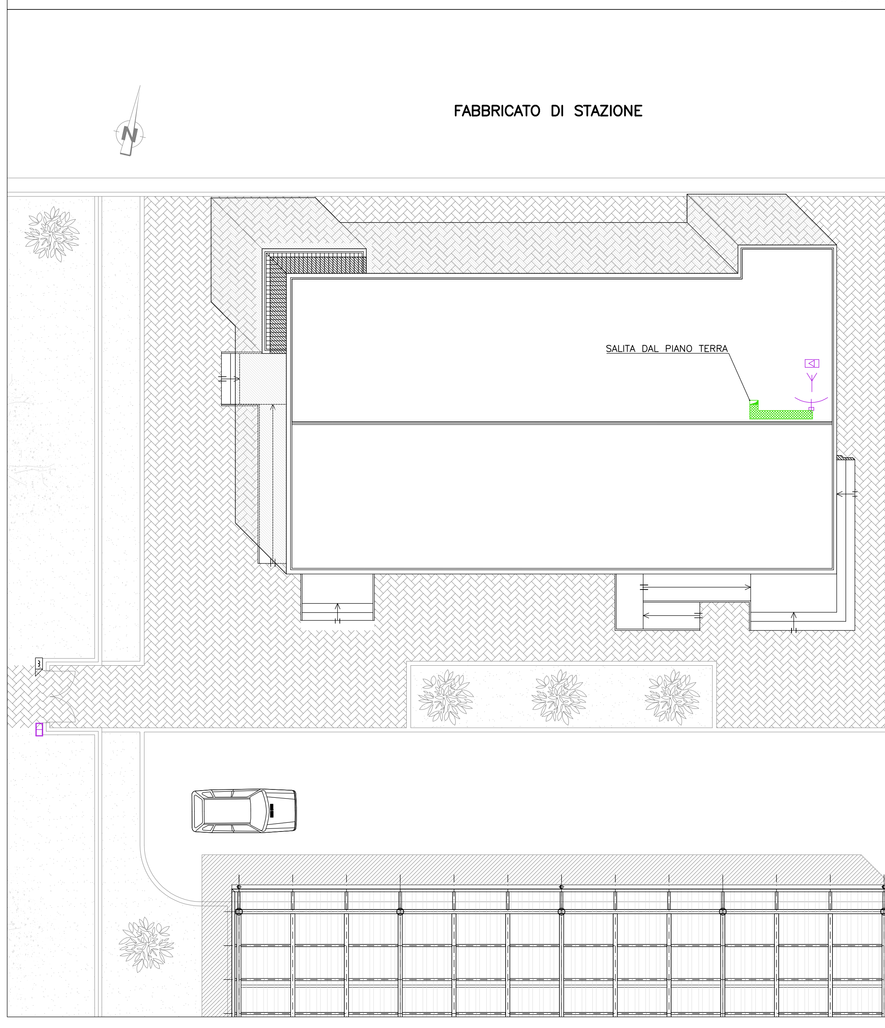

FABBRICATI TECNOLOGICI

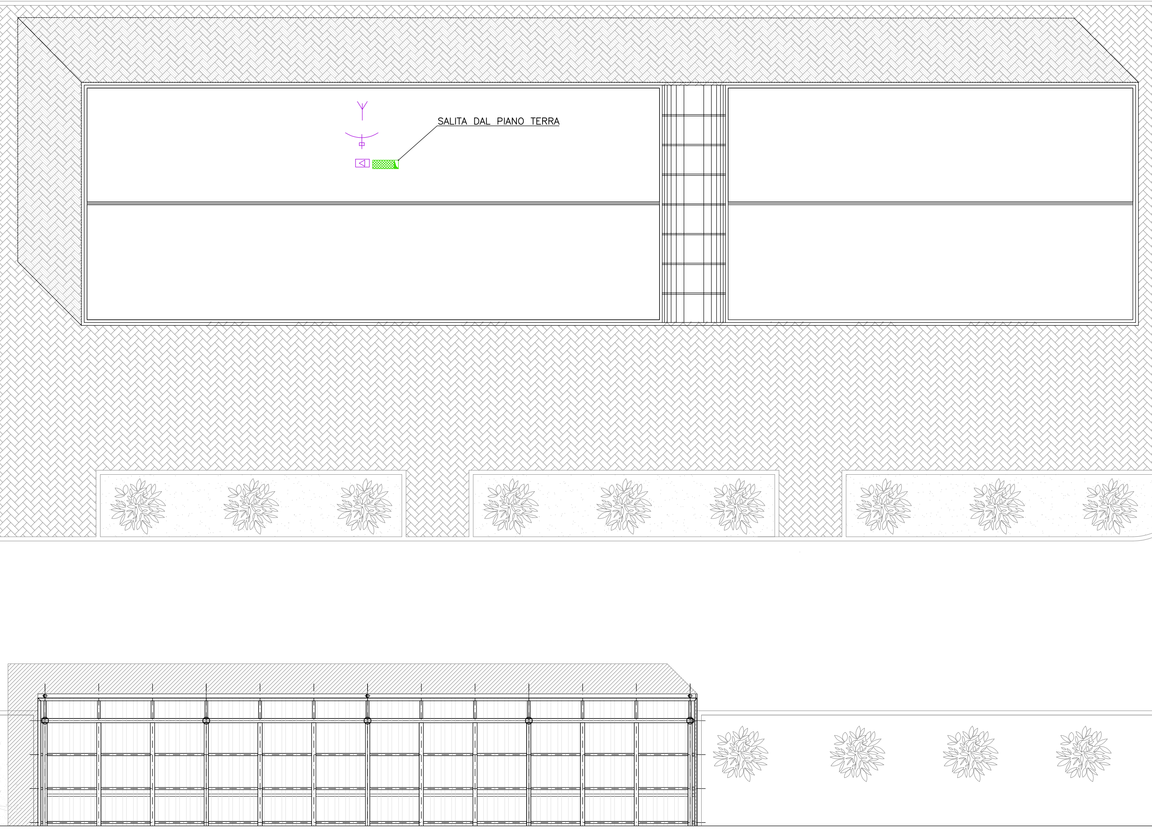

NOTE GENERALI

NOTA: La quota altimetrica relativa ±0.00 corrisponde alla quota assoluta +71.17

LEGENDA SIMBOLI

SIMBOLO	DESCRIZIONE
TP	PRESA FONIA–DATI RJ45 IP55
TP	PRESA FONIA–DATI RJ45
	ANTENNA TV TERRESTRE
	ANTENNA TV SATELLITARE
TV	GRUPPO DI PRESE TV COSTITUITO DA UNA PRESA DI ANTENNA TV DI TIPO TERRESTRE ED UNA PRESA DI ANTENNA SATELLITARE
A.T.	ARMADIO FONIA–DATI PER CABLAGGIO STRUTTURATO
	CENTRALINO AMPLIFICATORE IMPIANTO TV
	PASSERELLA PERFORATA IN ACCIAIO ZINCATO DIMENSIONI 300x100 mm PER DISTRIBUZIONE IMPIANTI SPECIALI
	TUBO IN PE CORRUGATO ESTERNAMENTE DIAMETRO 110 mm
	PASSERELLA PERFORATA IN ACCIAIO ZINCATO DIMENSIONI 300x100 mm PER DISTRIBUZIONE DATI IMPIANTO DI ESAZIONE PEDAGGIO
TVCC	CENTRALE DI GESTIONE IMPIANTO TELECAMERE
	POSTO CITOFONICO INTERNO ALL' INGRESSO
	POSTO CITOFONICO ESTERNO NEI PRESSI DEI CANCELLI
	SERRATURA ELETTRICA

PIANTA CHIAVE

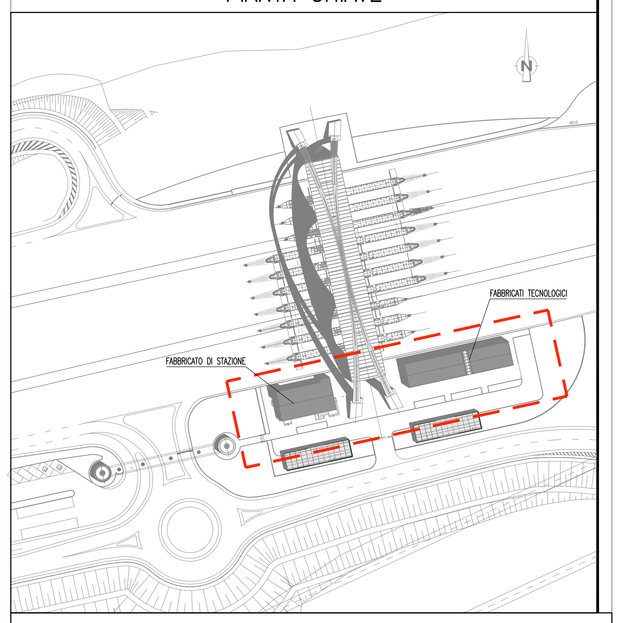

Stretto di Messina

Concessionaria per la progettazione, realizzazione e gestione del collegamento stabile tra la Sicilia e il Continente
Organismo di Diritto pubblico
(Legge n° 1158 del 17 dicembre 1971, modificata dal D.Lgs. n° 114 del 24 aprile 2003)

EurolinK

PONTE SULLO STRETTO DI MESSINA

PROGETTO DEFINITIVO

EUROLINK S.C.p.A.
IMPREGILO S.p.A. (Mandataria)
SOCIETA' ITALIANA PER CONDOTTE D'ACQUA S.p.A. (Mandante)
COOPERATIVA MURATORI E CEMENTISTI - C.M.C. di Ravenna Soc. Coop. a.r.l. (Mandante)
SACYR S.A.U. (Mandante)
ISHIKAWAJIMA - HARIMA HEAVY INDUSTRIES CO. Ltd. (Mandante)
A.C.I. S.C.P.A. - CONSORZIO STABILE (Mandante)

IL PROGETTISTA	IL CONTRAENTE GENERALE	STRETTO DI MESSINA	STRETTO DI MESSINA
Dott. Ing. I. Borilli Ordine Ingegneri V.C.O. n° 122	Project Manager (Ing. P.P. Marcheselli)	Direttore Generale e RUP Validazione (Ing. G. Fiammenghi)	Amministratore Delegato (Dott. P. Ciucci)
Dott. Ing. E. Pagani Ordine Ingegneri Milano n° 15408			

COLLEGAMENTI SICILIA — SS1295_F0

INFRASTRUTTURE STRADALI IMPIANTI TECNOLOGICI

PIAZZALE DI ESAZIONE

IMPIANTI DI SICUREZZA

PLANIMETRIA IMPIANTI DI COMUNICAZIONE–FABBRICATO DI STAZIONE E IMPIANTI TECNOLOGICI

CODICE	SCALA:
C G 0 7 0 0 P 1 P D S S I P 0 I S 0 0 0 0 0 0 0 0 3 F0	1:100

REV.	DATA	DESCRIZIONE	REDATTO	VERIFICATO	APPROVATO
F0	20/06/2011	EMISSIONE FINALE	D. RE	G. LUPI	I. BARILLI

NOME DEL FILE: SS1295_F0.dwg