PLANIMETRIA DISPOSIZIONE CAVIDOTTI E POZZETTI

SCALA 1:1000

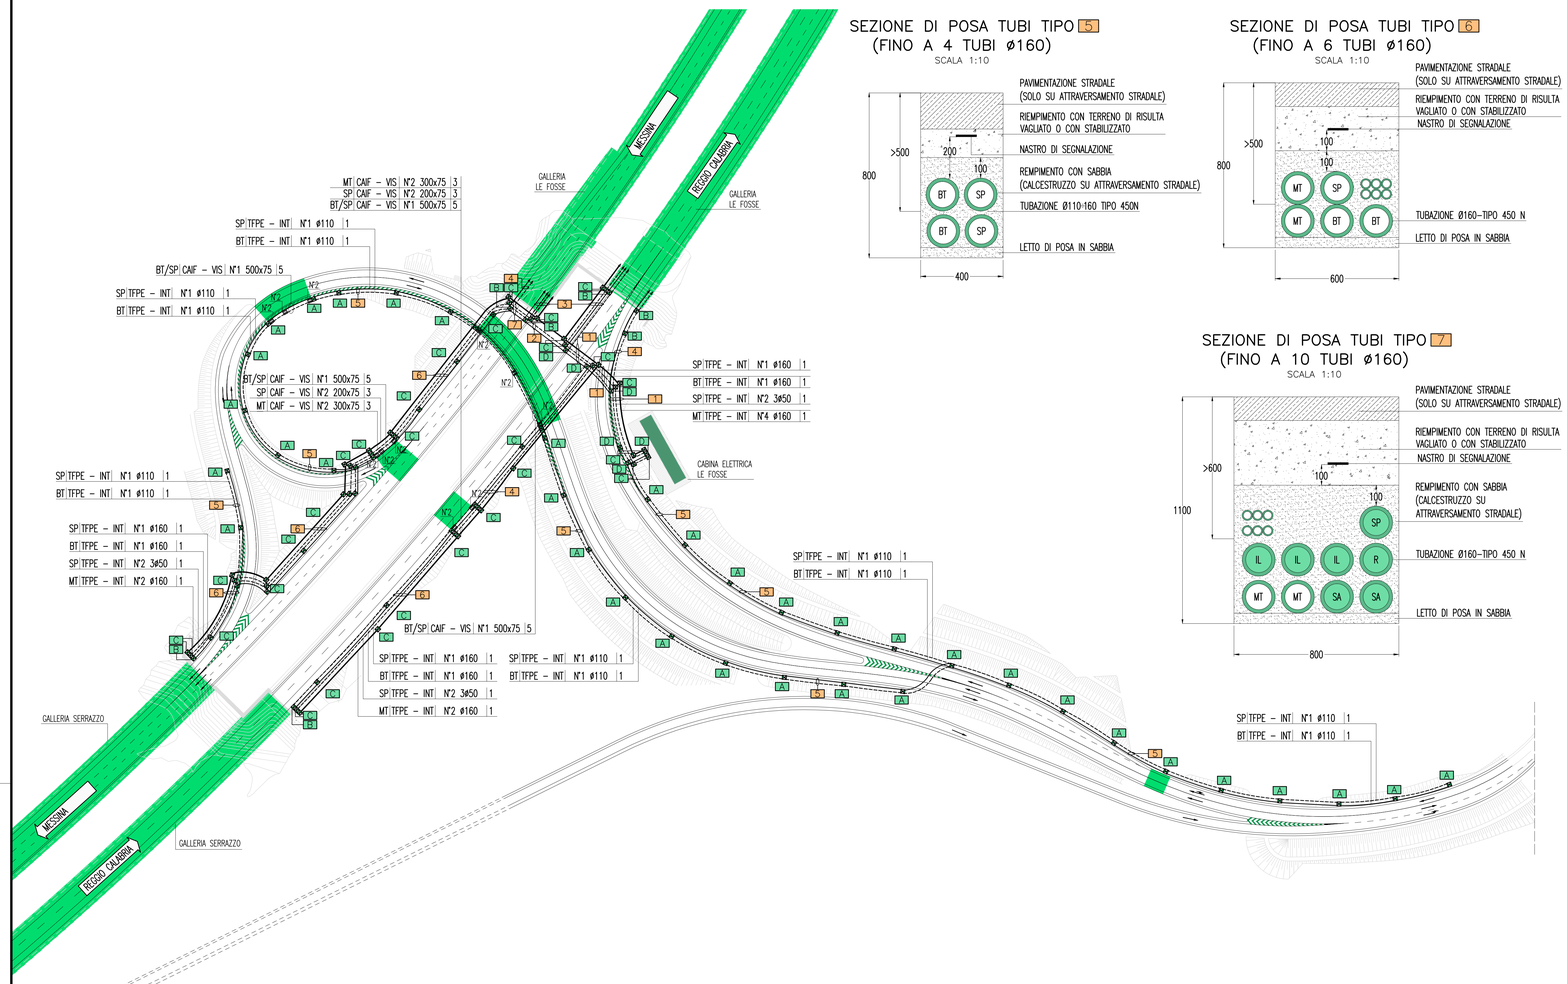

SEZIONE DI POSA TUBI TIPO 5
(FINO A 4 TUBI ø160)

SCALA 1:10

SEZIONE DI POSA TUBI TIPO 6
(FINO A 6 TUBI ø160)

SCALA 1:10

SEZIONE DI POSA TUBI TIPO 7
(FINO A 10 TUBI ø160)

SCALA 1:10

LEGENDA SIMBOLI

	QUADRO ELETTRICO
	POZZETTO DI TIRO INTERRATO SOTTO IL MANTO STRADALE CON CHIUSINO IN CLS DIMENSIONI ≈ 1200X600Xh950 mm
	POZZETTO PREFABBRICATO CON CHIUSINO IN GHISA
A	DIMENSIONI ≈ 600x600xh600 mm
B	DIMENSIONI ≈ 1200x1200xh1090 mm
C	DIMENSIONI ≈ 1200X600Xh950 mm
D	DIMENSIONI ≈ 1500x1500Xh1500 mm
	VANO DI ISPEZIONE CAVI NEL PROFILO RIDIRETTIVO. DIMENSIONI ≈ 800x600 mm
	CASSETTA DI DERIVAZIONE IN ACCIAIO INOX. DIMENSIONI ≈ 240X160X100 mm

LEGENDA CAVIDOTTI

	CAVIDOTTO RETE MEDIA TENSIONE (20kV)
	CAVIDOTTO RETE BASSA TENSIONE (GENERICA) (400V/230V)
	CAVIDOTTO RETI SPECIALI (GENERICO)
	CAVIDOTTO DI ALIMENTAZIONE TERMINALE
•	PUNTO RISALITA CAVI

INDICATORE CAVIDOTTI

A | B – C | D | E

A – LEGENDA RETI

MT	MEDIA TENSIONE
BT	BASSA TENSIONE
SA	SERVIZI AUSILIARI
VE	VENTILAZIONE
IE	ILLUMINAZIONE ESTERNA
IL	ILLUMINAZIONE TUNNEL
IS	ILLUMINAZIONE DI SICUREZZA
SP	SPECIALI (GENERICO)
R	RISERVA

B – LEGENDA TIPO

TFPE	TUBO FLESSIBILE POLIETILENE
CAIP	CANALE PIENO IN ACCIAIO INOX
CAIF	CANALE FORATO IN ACCIAIO INOX
CAZSP	CANALE PIENO ACCIAIO ZINCATO SENDZMIR
CAZSF	CANALE FORATO ACCIAIO ZINCATO SENDZMIR
TAI	TUBO ACCIAIO INOX

C – LEGENDA POSA

INT	INTERRATO O DIETRO PROFILO REDIRETTIVO
SPS	STAFFATO A PARETE O A SOFFITTO
VIS	A VISTA
CUN	ENTRO CUNICOLO O SOTTO PAVIMENTO TECNICO

D – N° E DIMENSIONI (in mm)

E – LEGENDA SEZIONI / NUMERO SETTI

1	TUBO A SEZIONE CIRCOLARE
2	CANALE/PASSERELLA SENZA COPERCHIO
3	CANALE/PASSERELLA CON COPERCHIO
4	CANALE/PASSERELLA SENZA COPERCHIO CON SETTO SEPARATORE
5	CANALE/PASSERELLA CON COPERCHIO E SETTO SEPARATORE

TUBAZIONI A SERVIZIO DEGLI IMPIANTI DI GALLERIA (VEDI ANCHE NOTA)

SEZIONE DI POSA TUBI TIPO 1
(FINO A 40 TUBI ø160)

SCALA 1:10

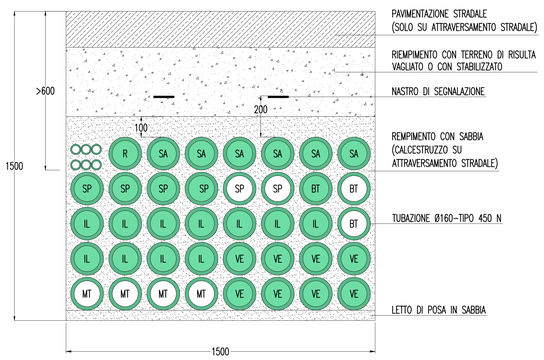

SEZIONE DI POSA TUBI TIPO 2
(FINO A 24 TUBI ø160)

SCALA 1:10

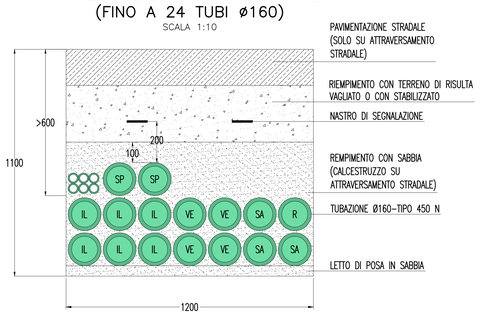

SEZIONE DI POSA TUBI TIPO 3
(FINO A 12 TUBI ø160)

SCALA 1:10

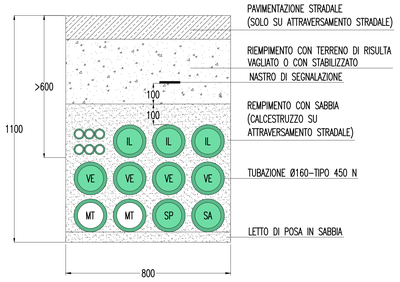

SEZIONE DI POSA TUBI TIPO 4
(FINO A 9 TUBI ø160)

SCALA 1:10

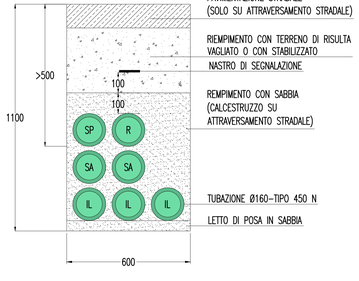

NOTE GENERALI

KEY–MAP

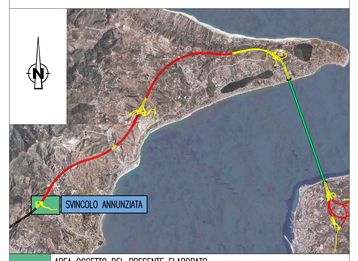

AREA OGGETTO DEL PRESENTE ELABORATO
TRATTO STRADALE IN GALLERIA
TRATTO STRADALE ALL'APERTO
CABINA ELETTRICA MT/BT

ELABORATI DI RIFERIMENTO

CG0700P1PDSSIA4G0000000020	SVINCOLO ANNUNZIATA PLANIMETRIA IMPIANTI DI ILLUMINAZIONE E SPECIALI TAVOLA 2 DI 2
CG0700P4ADSSIA4G0000000010	SVINCOLO ANNUNZIATA SCHEMA ELETTRICO UNIFILARE QUADRO DI ALIMENTAZIONE IMPIANTI DI SVINCOLO (Q_IE)

NOTE:
– NEL PRESENTE ELABORATO VENGONO EVIDENZIATI CON APPOSITI INDICATORI I SOLI CAVIDOTTI A SERVIZIO DEGLI IMPIANTI ESTERNI E DI ITINERE. PER I CAVIDOTTI A SERVIZIO DEI TUNNEL SI RINVIA ALLE PLANIMETRIE DEDICATE.
– SI PRECISA CHE LE SEZIONI TIPO DI POSA QUI RIPORTATE HANNO IL SOLO SCOPO DI DEFINIRE ADEGUATAMENTE LE SEZIONI DI SCAVO NECESSARIE. ESSE PERTANTO, PUR CONTEMPLANDO, LADDOVE PREVISTE, ANCHE LE TUBAZIONI A SERVIZIO DEI TUNNEL, NON VANNO CONSIDERATE PER LA DEFINIZIONE PRECISA DEI CAVIDOTTI. PER QUEST'ULTIMI SI VEDANO GLI INDICATORI RIPORTATI NEL PRESENTE ELABORATO.

Stretto di Messina

Concessionaria per la progettazione, realizzazione e gestione del collegamento stabile tra la Sicilia e il Continente
Organismo di Diritto pubblico
(Legge n° 1158 del 17 dicembre 1971, modificata dal D.Lgs. n° 114 del 24 aprile 2003)

Eurolink

PONTE SULLO STRETTO DI MESSINA

PROGETTO DEFINITIVO

EUROLINK S.C.p.A.
IMPREGILO S.p.A. (Mandataria)
SOCIETA' ITALIANA PER CONDOTTE D'ACQUA S.p.A. (Mandante)
COOPERATIVA MURATORI E CEMENTISTI - C.M.C. di Ravenna Soc. Coop. a.r.l. (Mandante)
SACYR S.A.U. (Mandante)
ISHIKAWAJIMA - HARIMA HEAVY INDUSTRIES CO. Ltd. (Mandante)
A.C.I. S.C.P.A. - CONSORZIO STABILE (Mandante)

IL PROGETTISTA	IL CONTRAENTE GENERALE	STRETTO DI MESSINA	STRETTO DI MESSINA
SINA Dott. Ing. I. Barilli Ordine Ingegneri V.C.O. n° 122 Eurolink Dott. Ing. E. Pagani Ordine Ingegneri Milano n° 15408	Project Manager (Ing. P.P. Marcheselli)	Direttore Generale e RUP Validazione (Ing. G. Fiammenghi)	Amministratore Delegato (Dott. P. Ciucci)

COLLEGAMENTI SICILIA

SS1313_F0

INFRASTRUTTURE STRADALI – IMPIANTI TECNOLOGICI
SVINCOLO ANNUNZIATA
GENERALE
PLANIMETRIA IMPIANTI DI ILLUMINAZIONE E SPECIALI – TAVOLA 1 DI 2

CODICE: CG0700P1PDSSIA4G0000000001FO | SCALA: 1:1000

REV.	DATA	DESCRIZIONE	REDATTO	VERIFICATO	APPROVATO
F0	20/06/2011	EMISSIONE FINALE	D. RE.	G. LUPI	L. BARILLI

NOME DEL FILE: SS1313_F0.dwg