


- LEGENDA**
- Metanodotto in progetto
 - - - Opere connesse in progetto
 - Metanodotto in esercizio da ricollegare
 - - - Sovrapposizione fogli

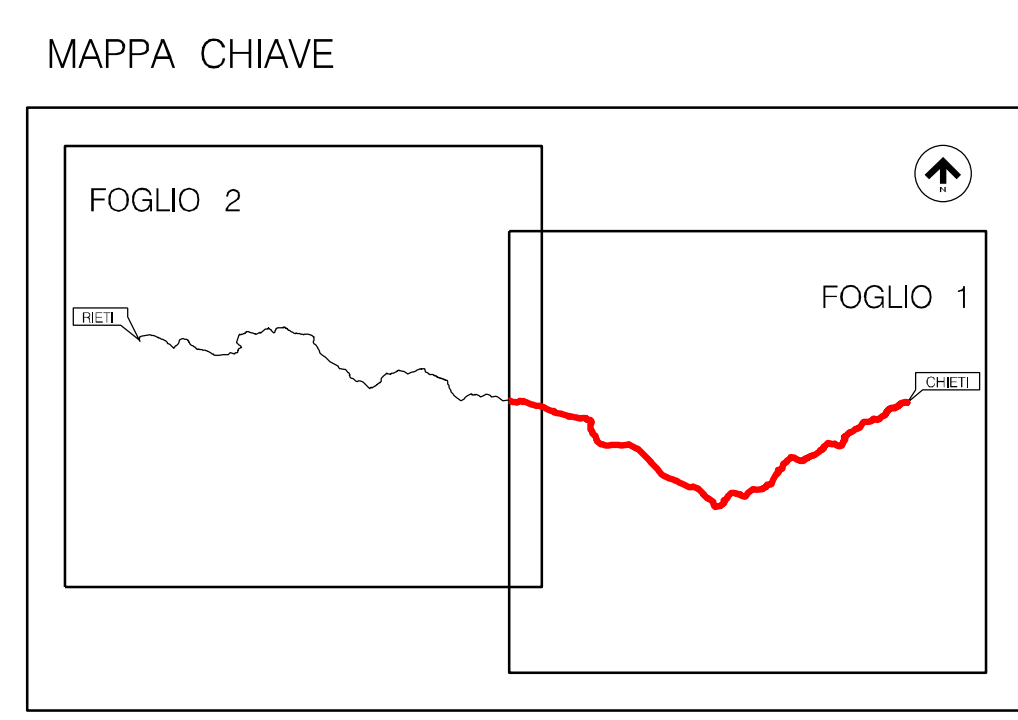

Il presente disegno e' di progetto, tutelato, i propri diritti, o termine di legge.




00	20.02.20	EMISSIONE	MESCHINI	PEDINI	CAPRIOTTI
INDICE	DATA	REVISIONI	ELABORATO	VERIFICATO	APPROVATO
		Dis. PG-CO-001 Fig. 1 di 2		Comm. NR /19094	
		Rifacimento Parziale MET. CHIETI - RIETI DN 400 (16"), DP 24 bar e Opere Connesse		Sostituisce il Sostituito dal	
COROGRAFIA DI PROGETTO					



- LEGENDA**
- Metanodotto in progetto
 - - - Opere connesse in progetto
 - Metanodotto in esercizio da ricollegare
 - - - Sovrapposizione fogli

MAPPA CHIAVE

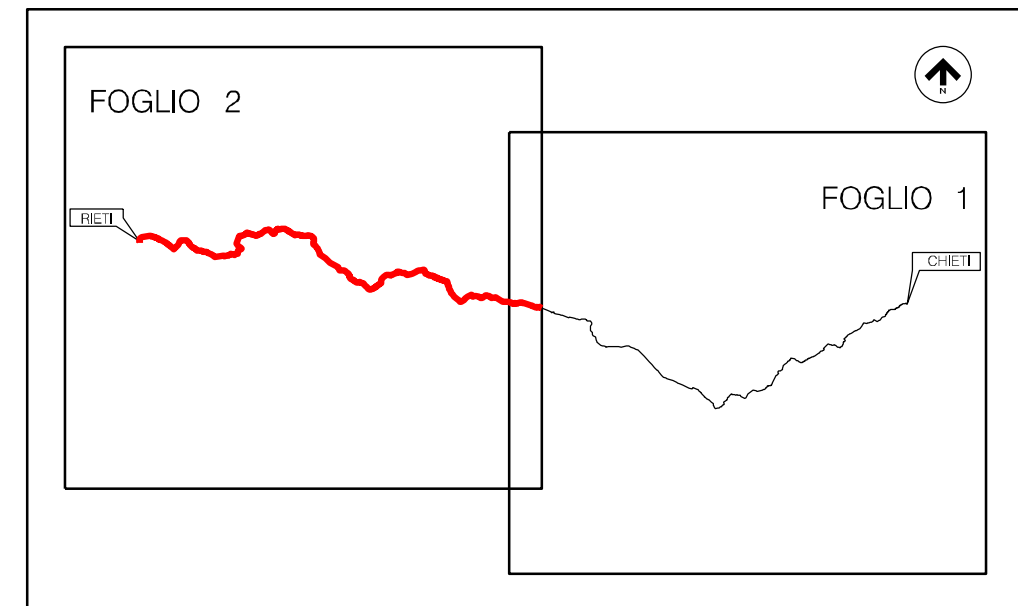

Il presente disegno e' di progetto tutelato. La Societa' tutelera' i propri diritti a termine di legge.

00	20.02.20	EMISSIONE		MESCHINI	PEDINI	CAPRIOTTI
INDICE	DATA	REVISIONI		ELABORATO	VERIFICATO	APPROVATO
				Dis. PG-CO-001		
				Fig. 2 di 2		
				Comm. NR /19094		
				INDICE 00		
				Scala 1:100000		
				Sostituisce il		
				Sostituito dal		
COROGRAFIA DI PROGETTO						