





RIVESTIMENTO IN LASTRE DI VETRO TIPO RV1

PROSPETTO
SCALA 1:10

SEZIONE
SCALA 1:10


NODI VERTICALI
SCALA 1:2

NODI ORIZZONTALI
SCALA 1:2

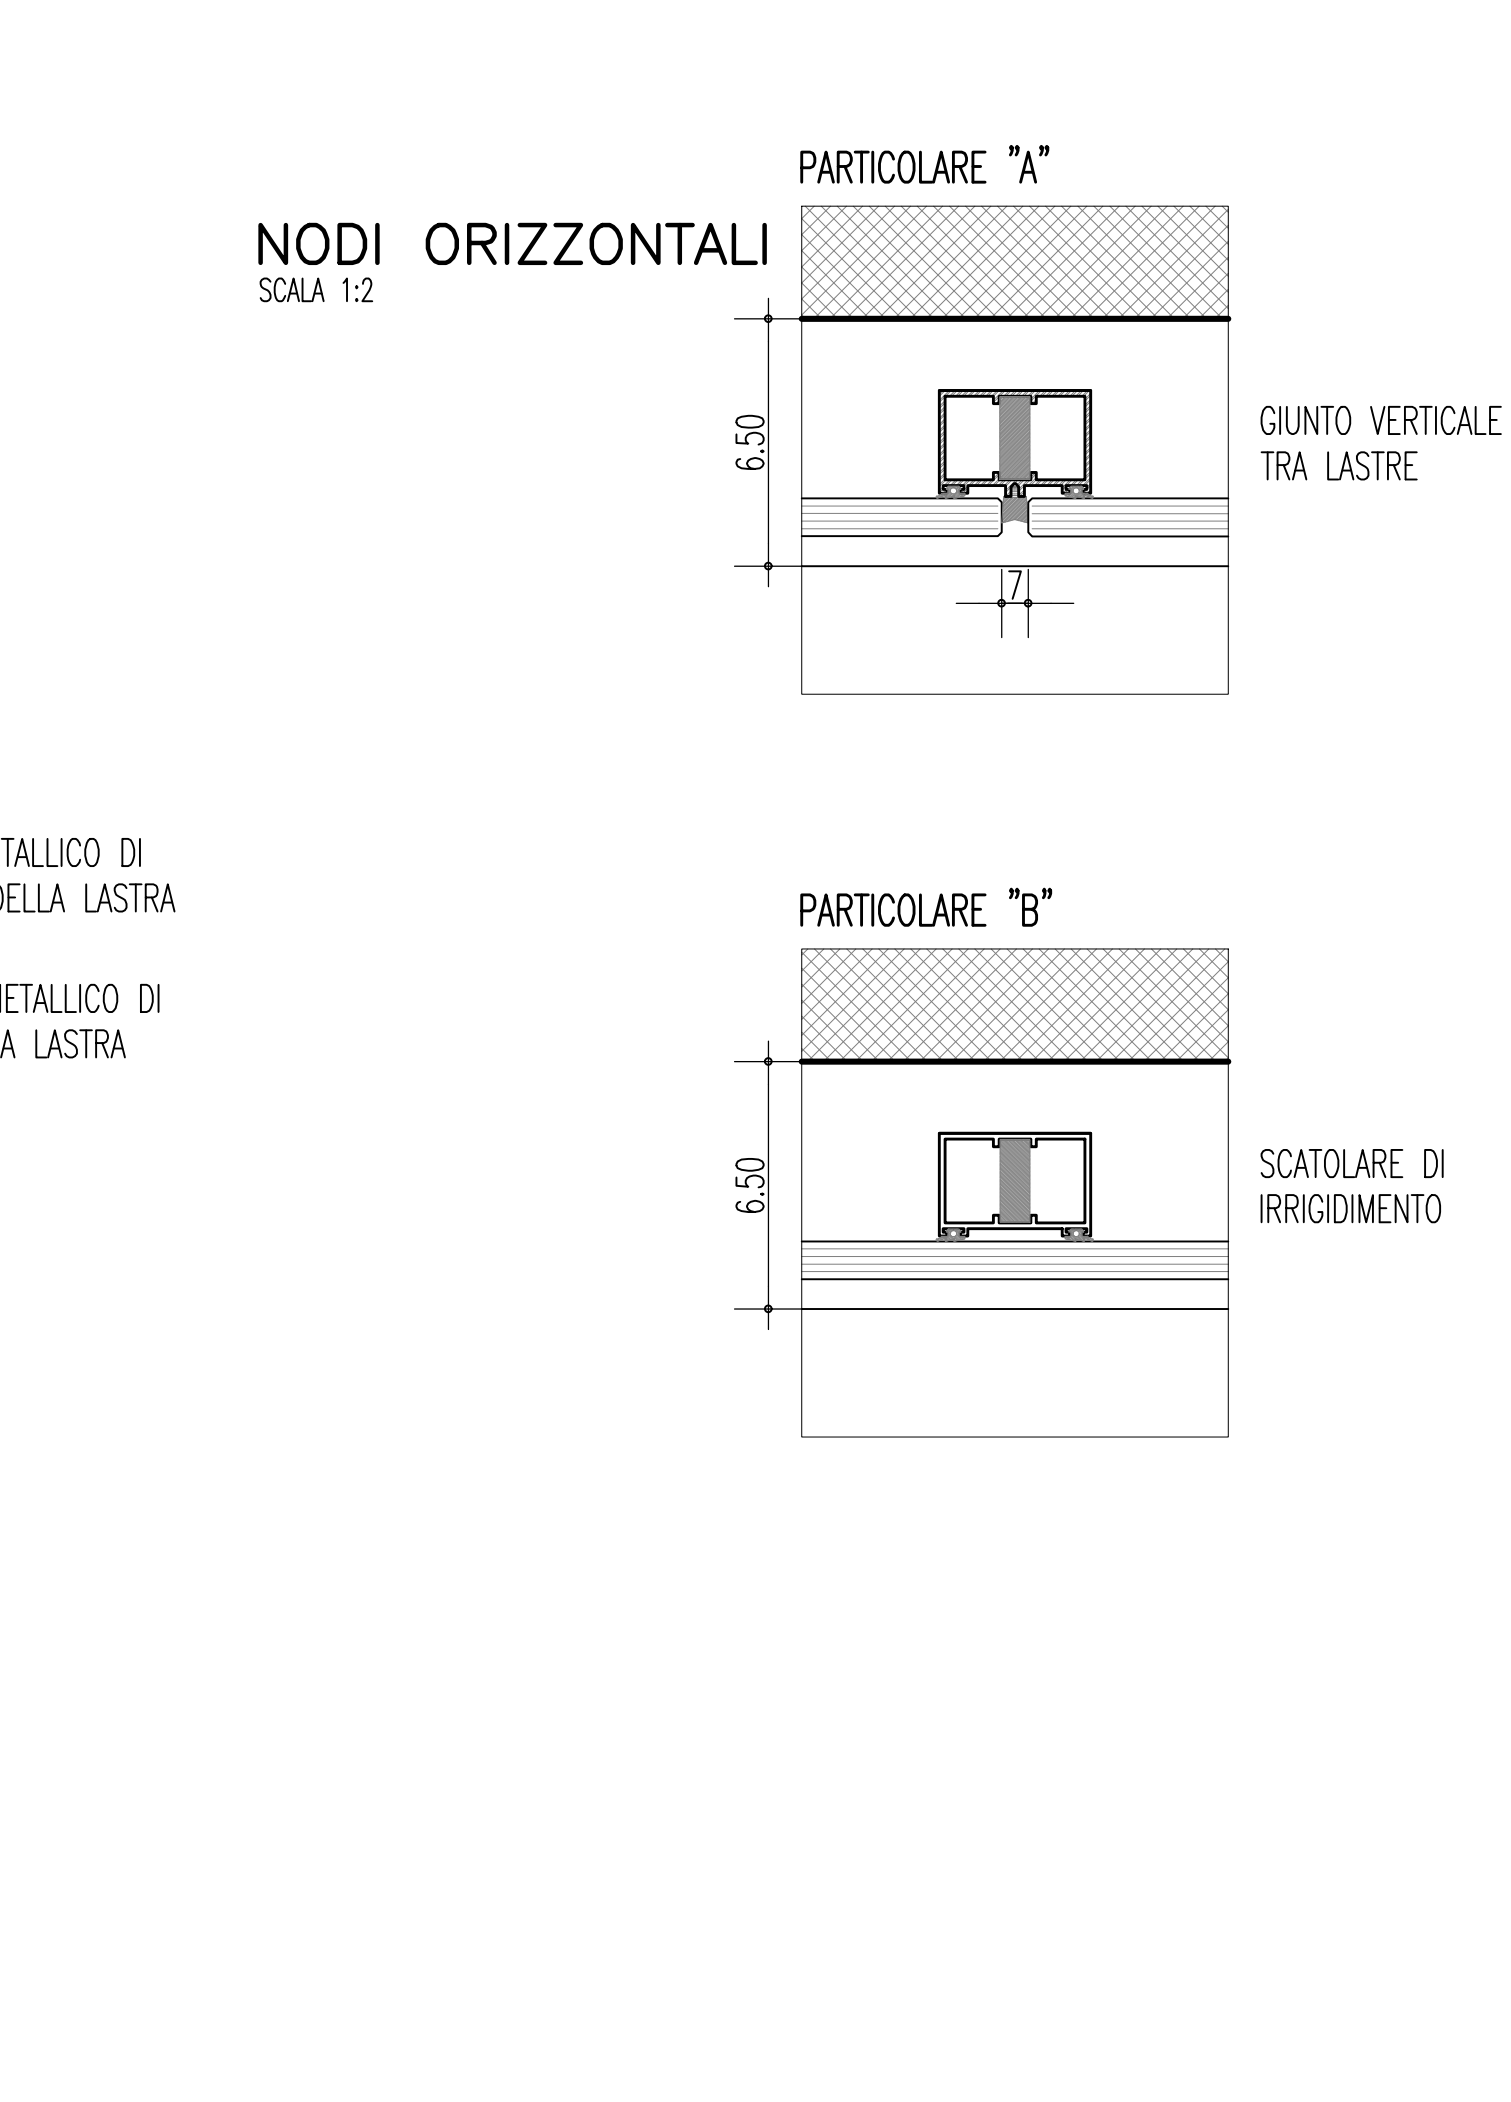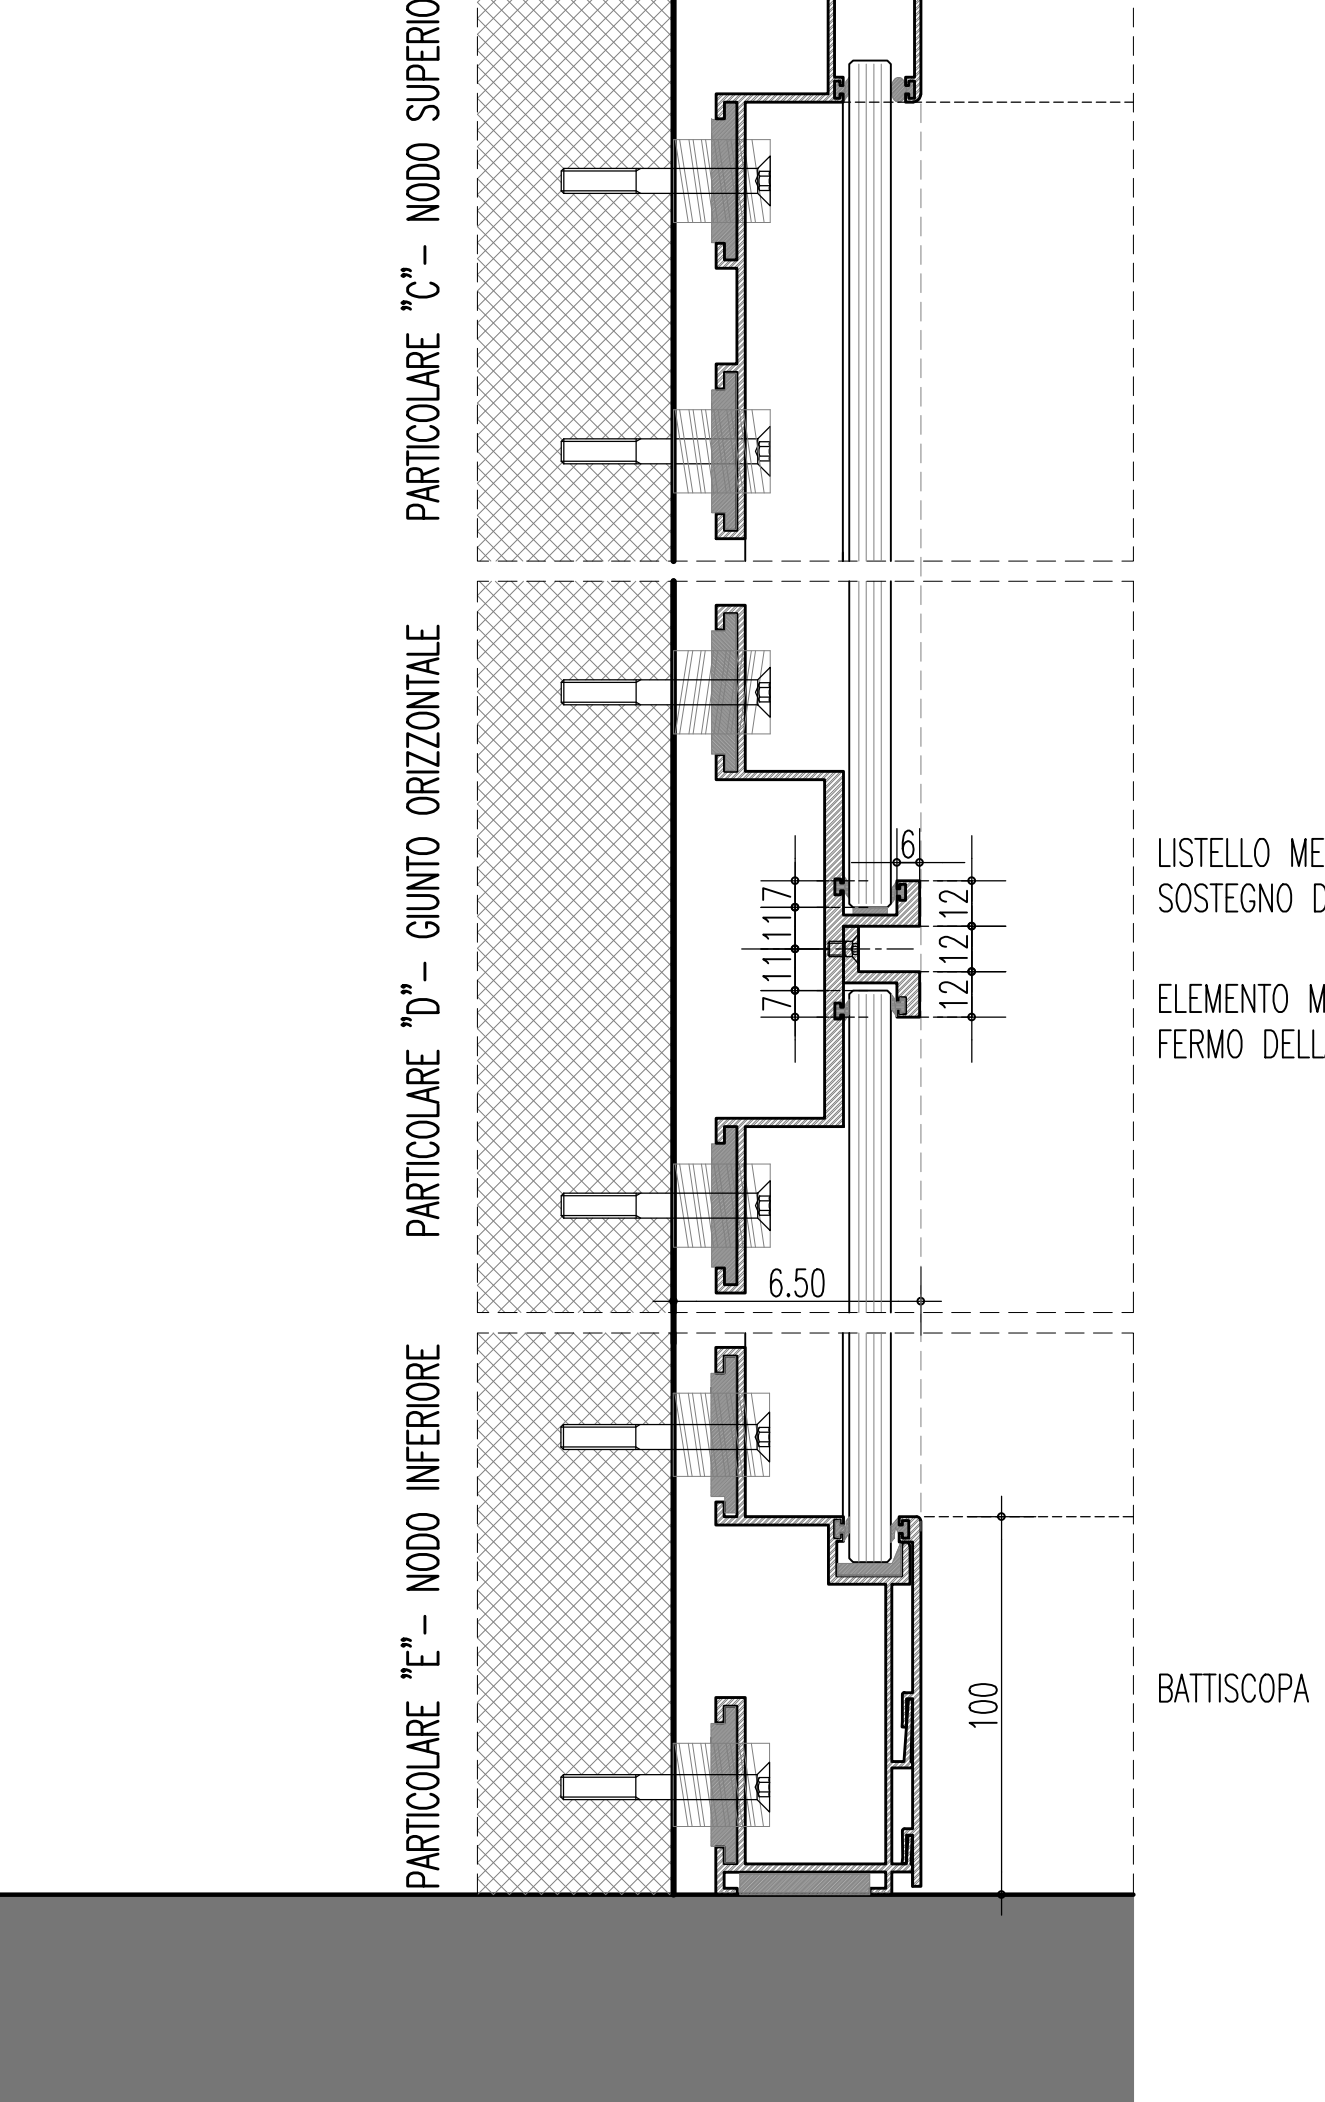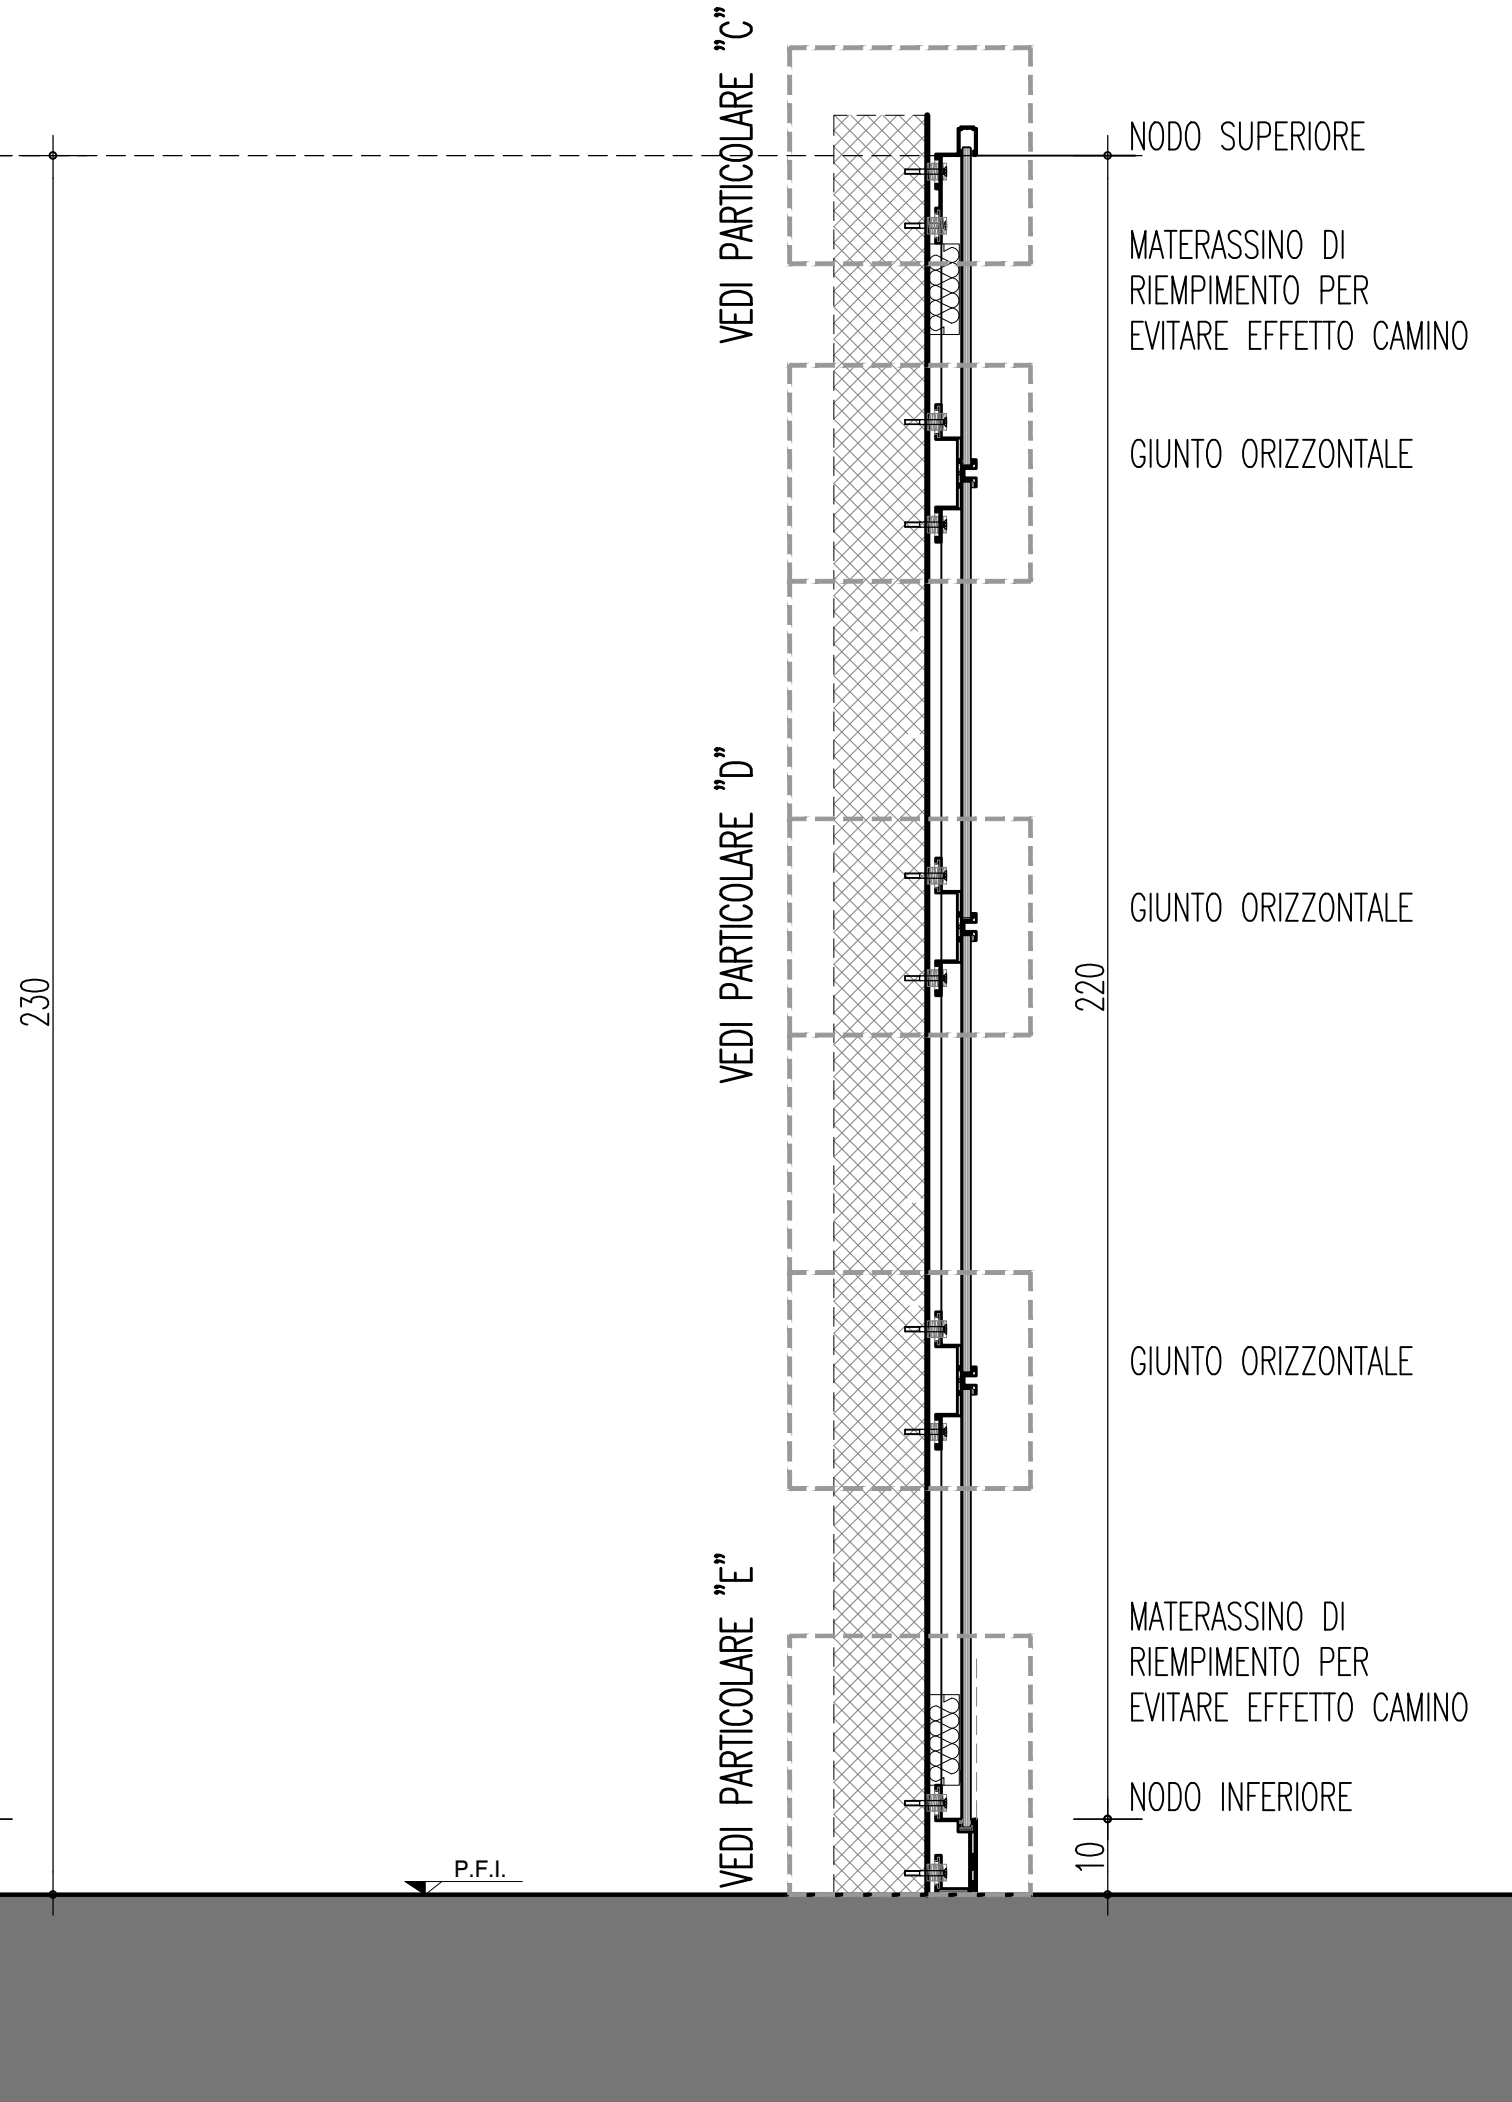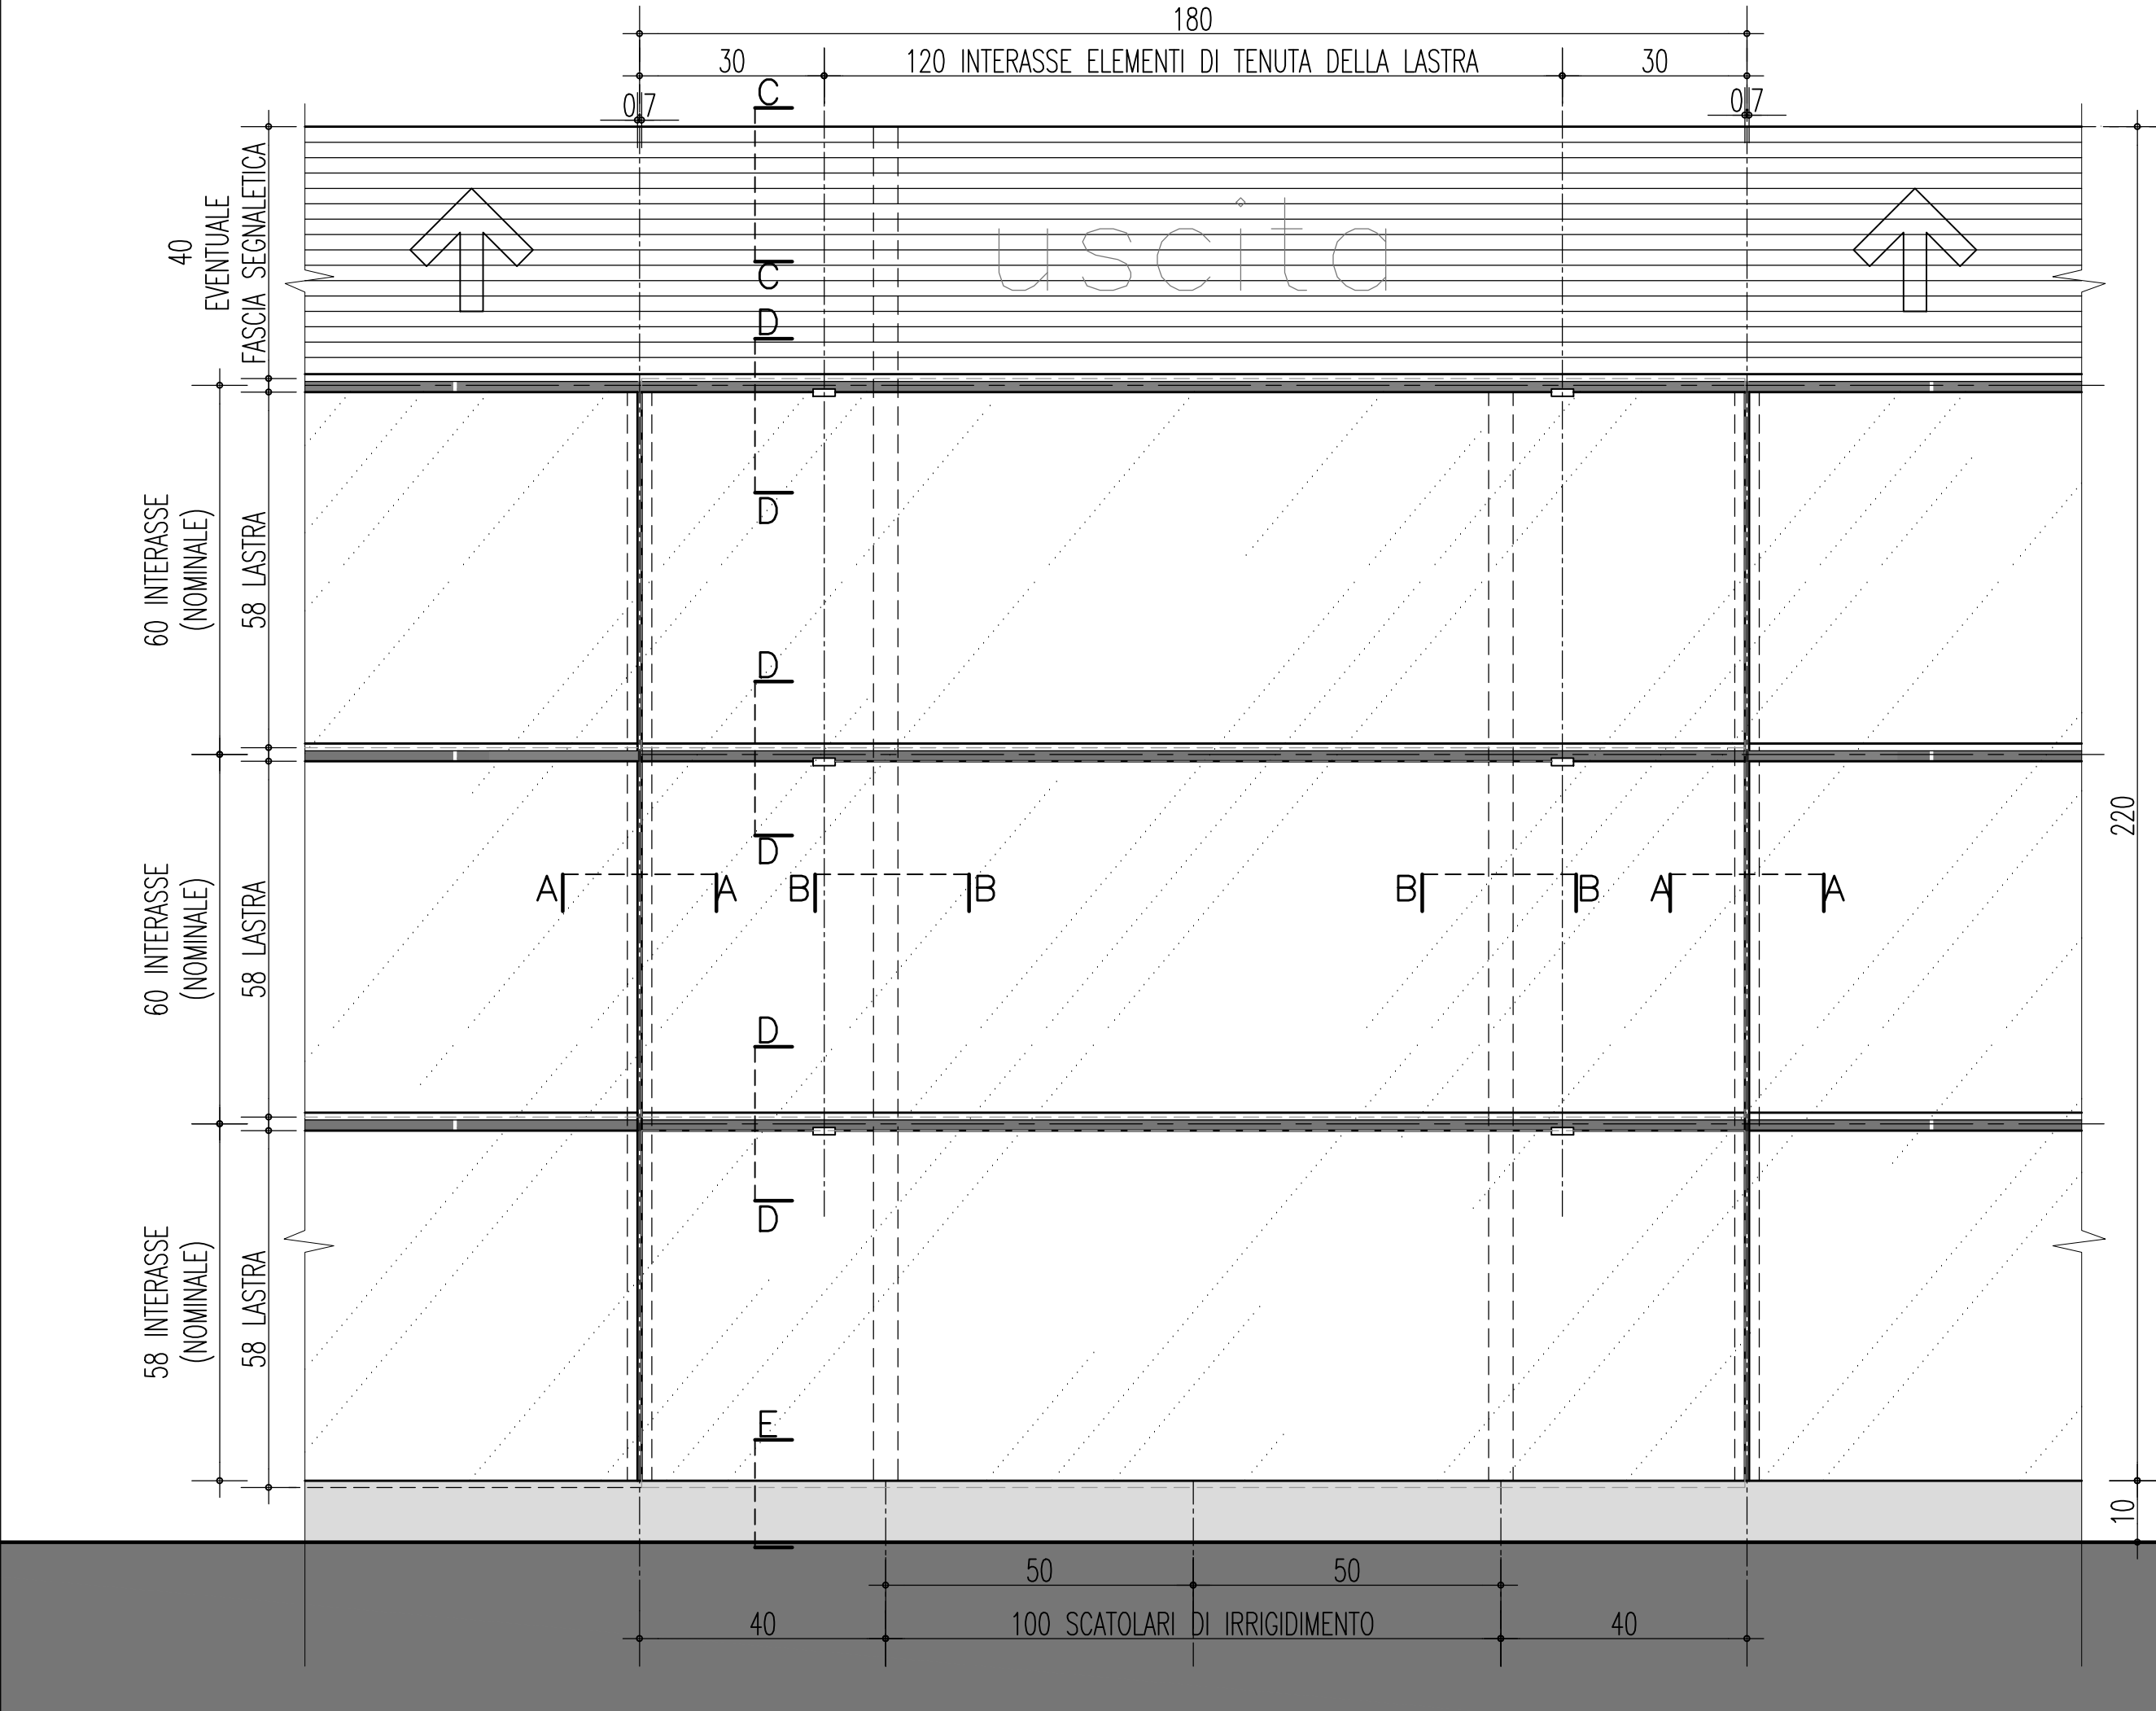


NOTE GENERALI

RIVESTIMENTO TIPO RV3

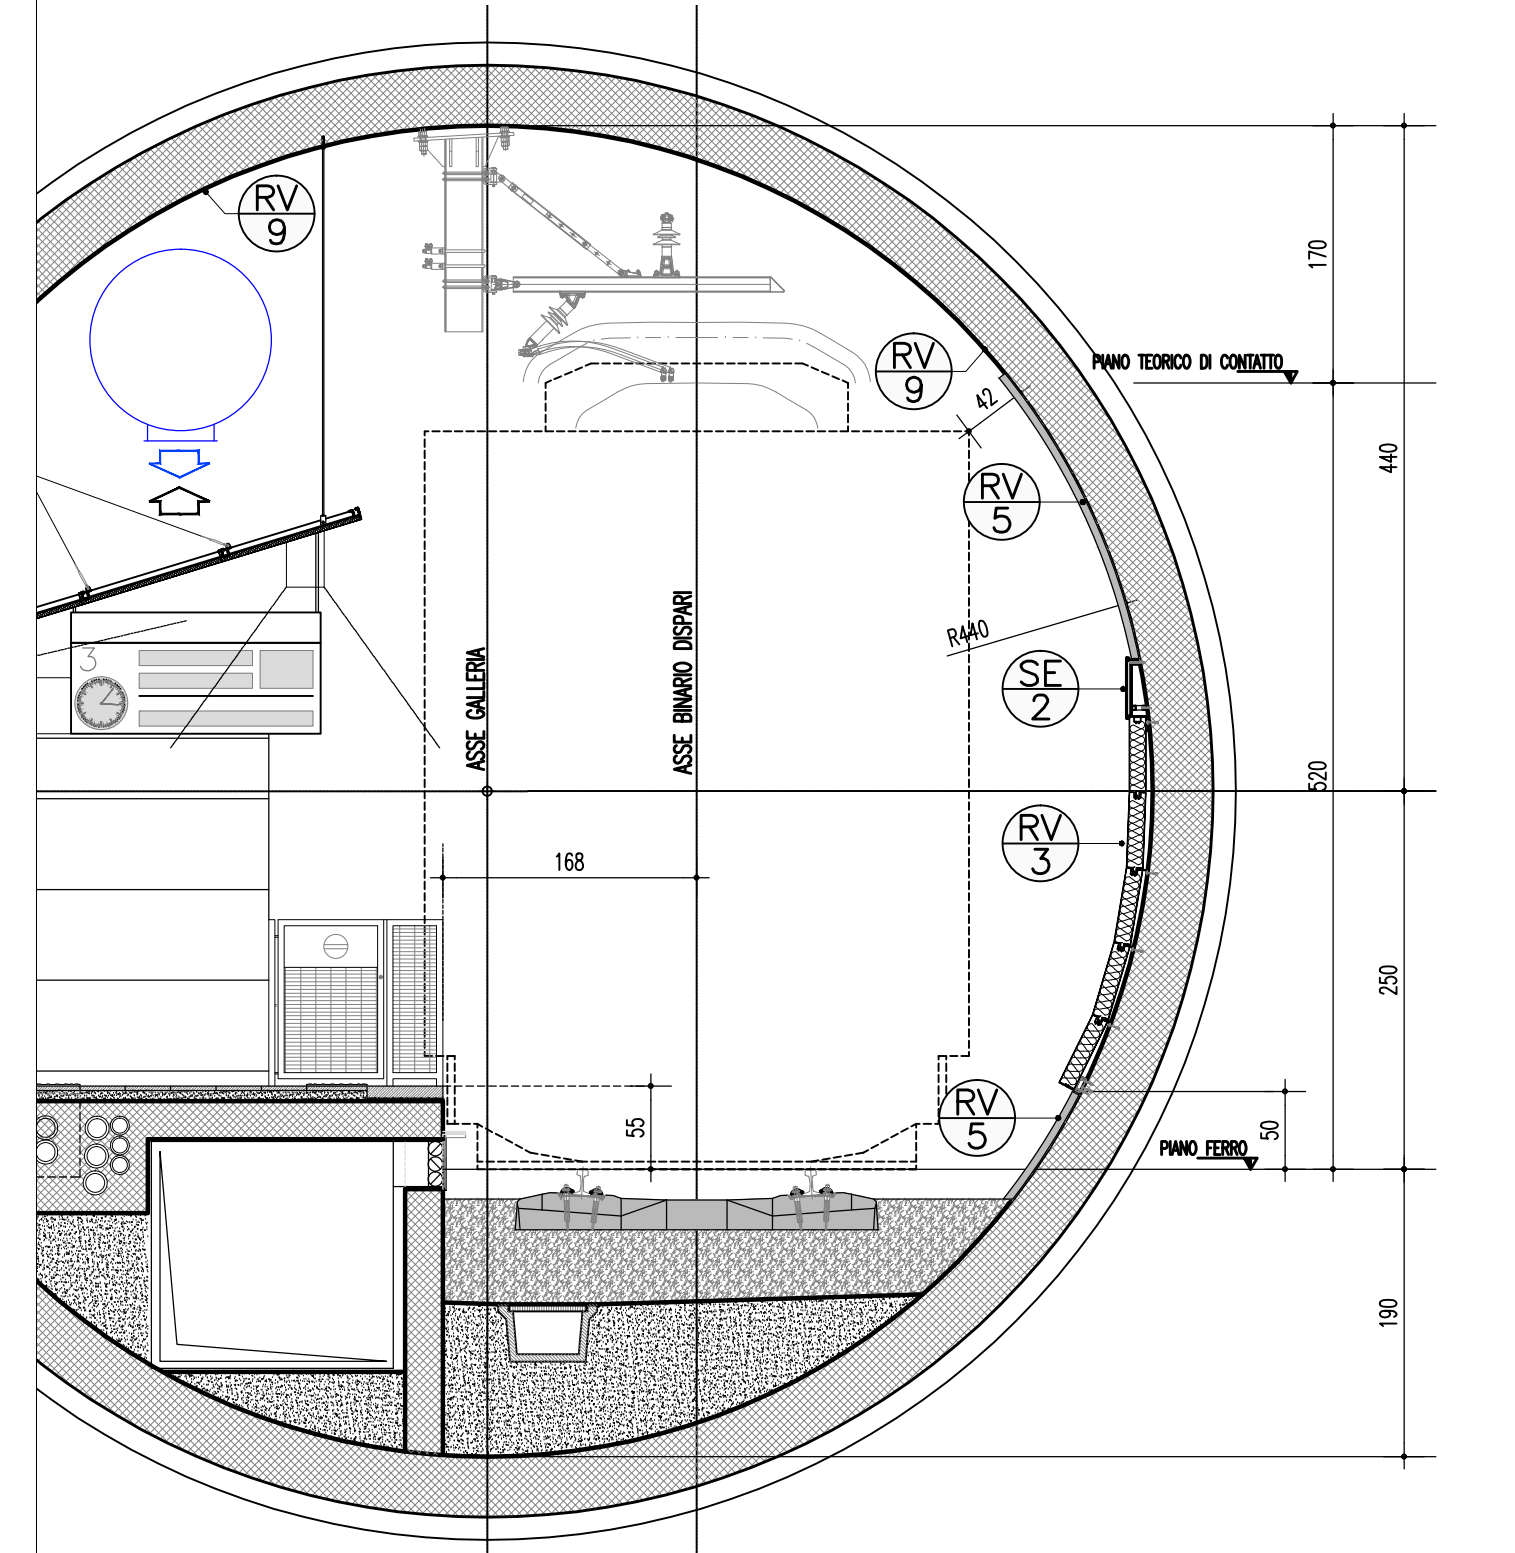

RIVESTIMENTO DI GALLERIA IN PANNELLI METALLICI MICROFORATI CON RETROSTANTE MATERASSINO FONDOASSORBENTE
 RIVESTIMENTO MURALE CON INTONACO ACUSTICO TIPO VIC O SIMILE
 RASATURA E TINTEGGIATURA CON PITTURA POLIURETANICA BICOMPONENTE CON EFFETTO "ANTI-FILLOCCINE"
 FACCIA SEGNALETICA MONOFACCIALE A PARETE IN LAMIERA DI ALLUMINIO PREPESOGATA E VERNICIATA AL FORNO SU STRUTTURA IN ACCIAIO ZINCATO H=40/20 cm

SEZIONE TRASVERSALE

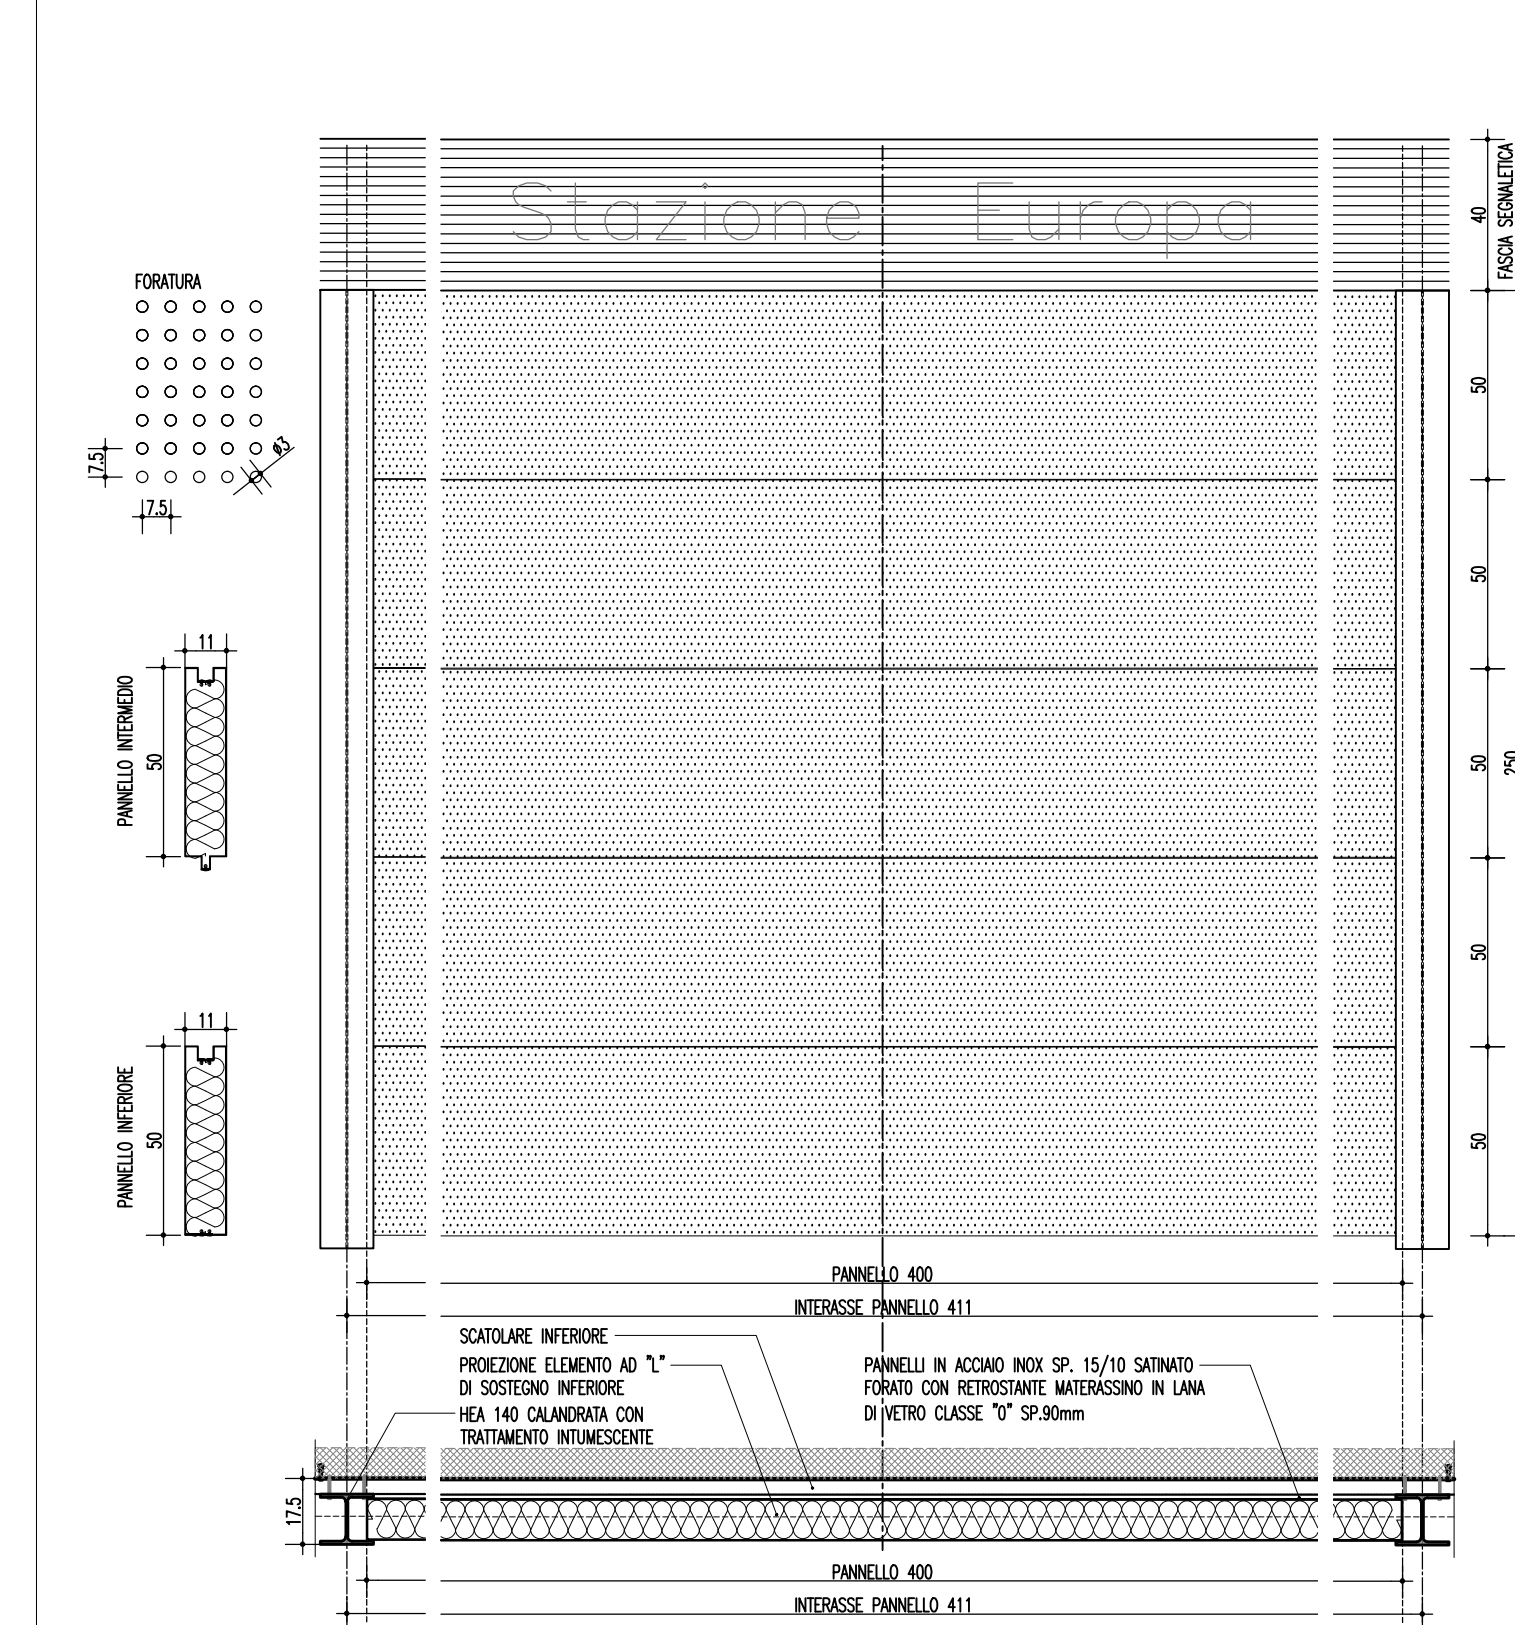

RIVESTIMENTO IN PANNELLI METALLICI MICROFORATI TIPO RV2





PROSPETTO
SCALA 1:10

SEZIONE
SCALA 1:10

PARTICOLARE FORI
SCALA 1:1

NODI VERTICALI
SCALA 1:2

NODO ORIZZONTALE
SCALA 1:2

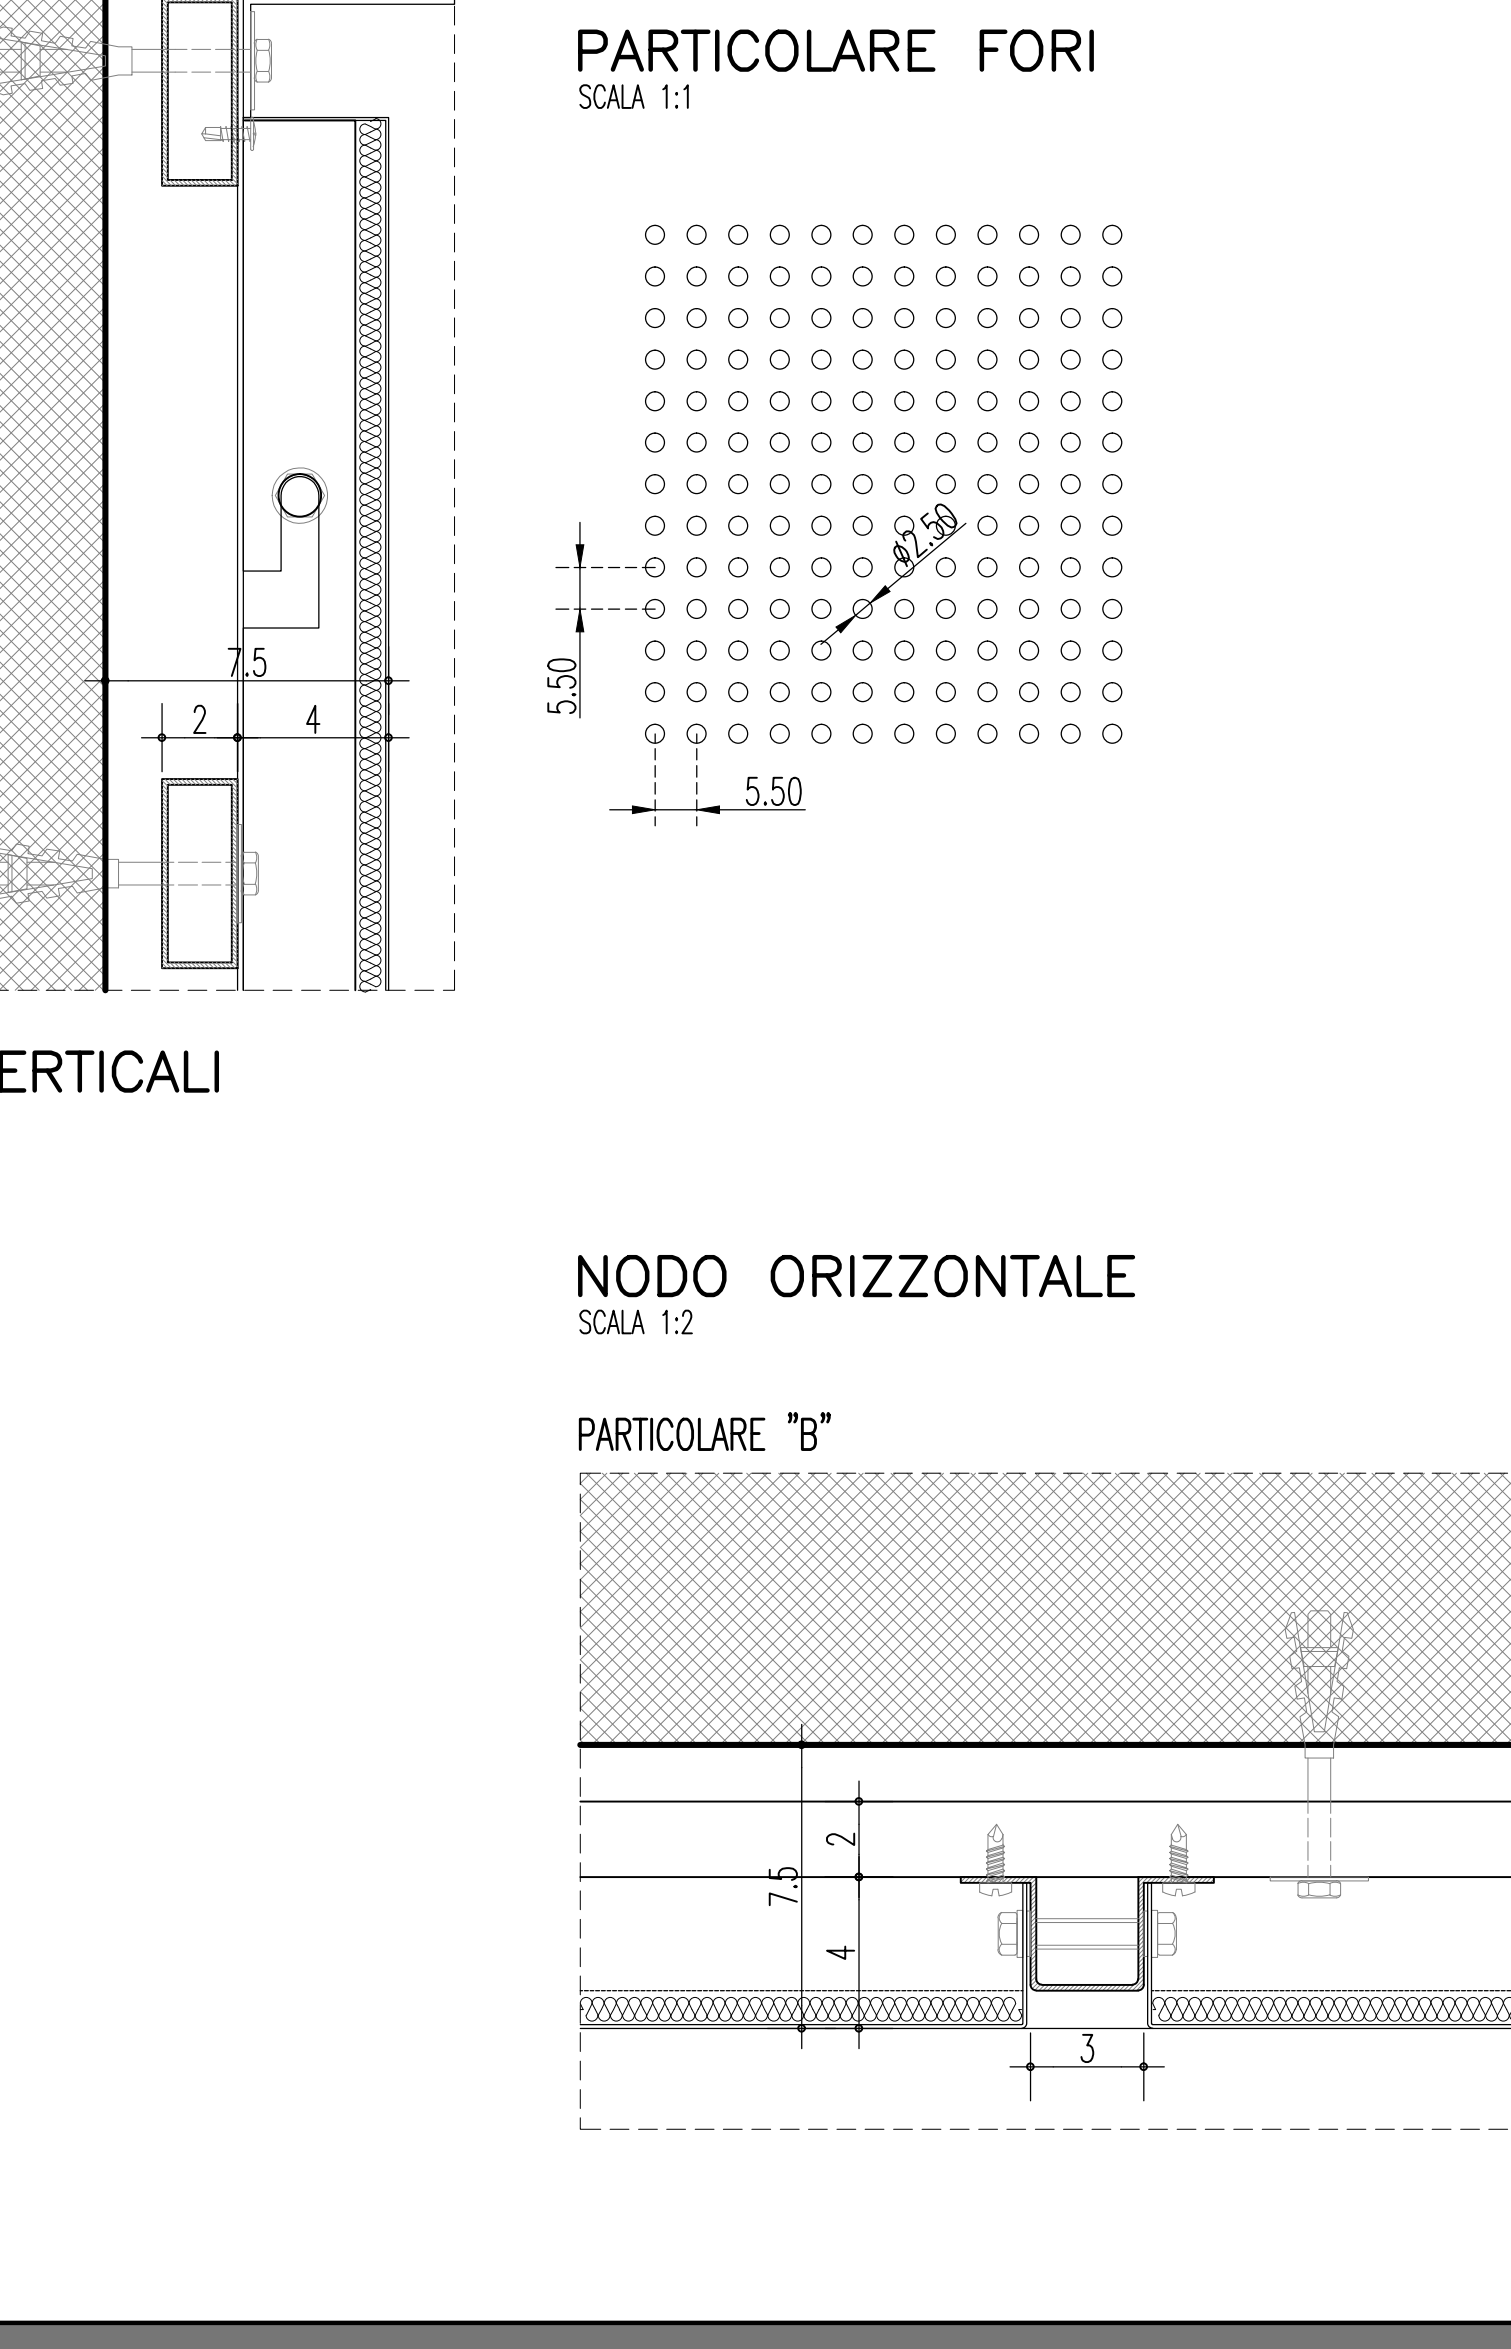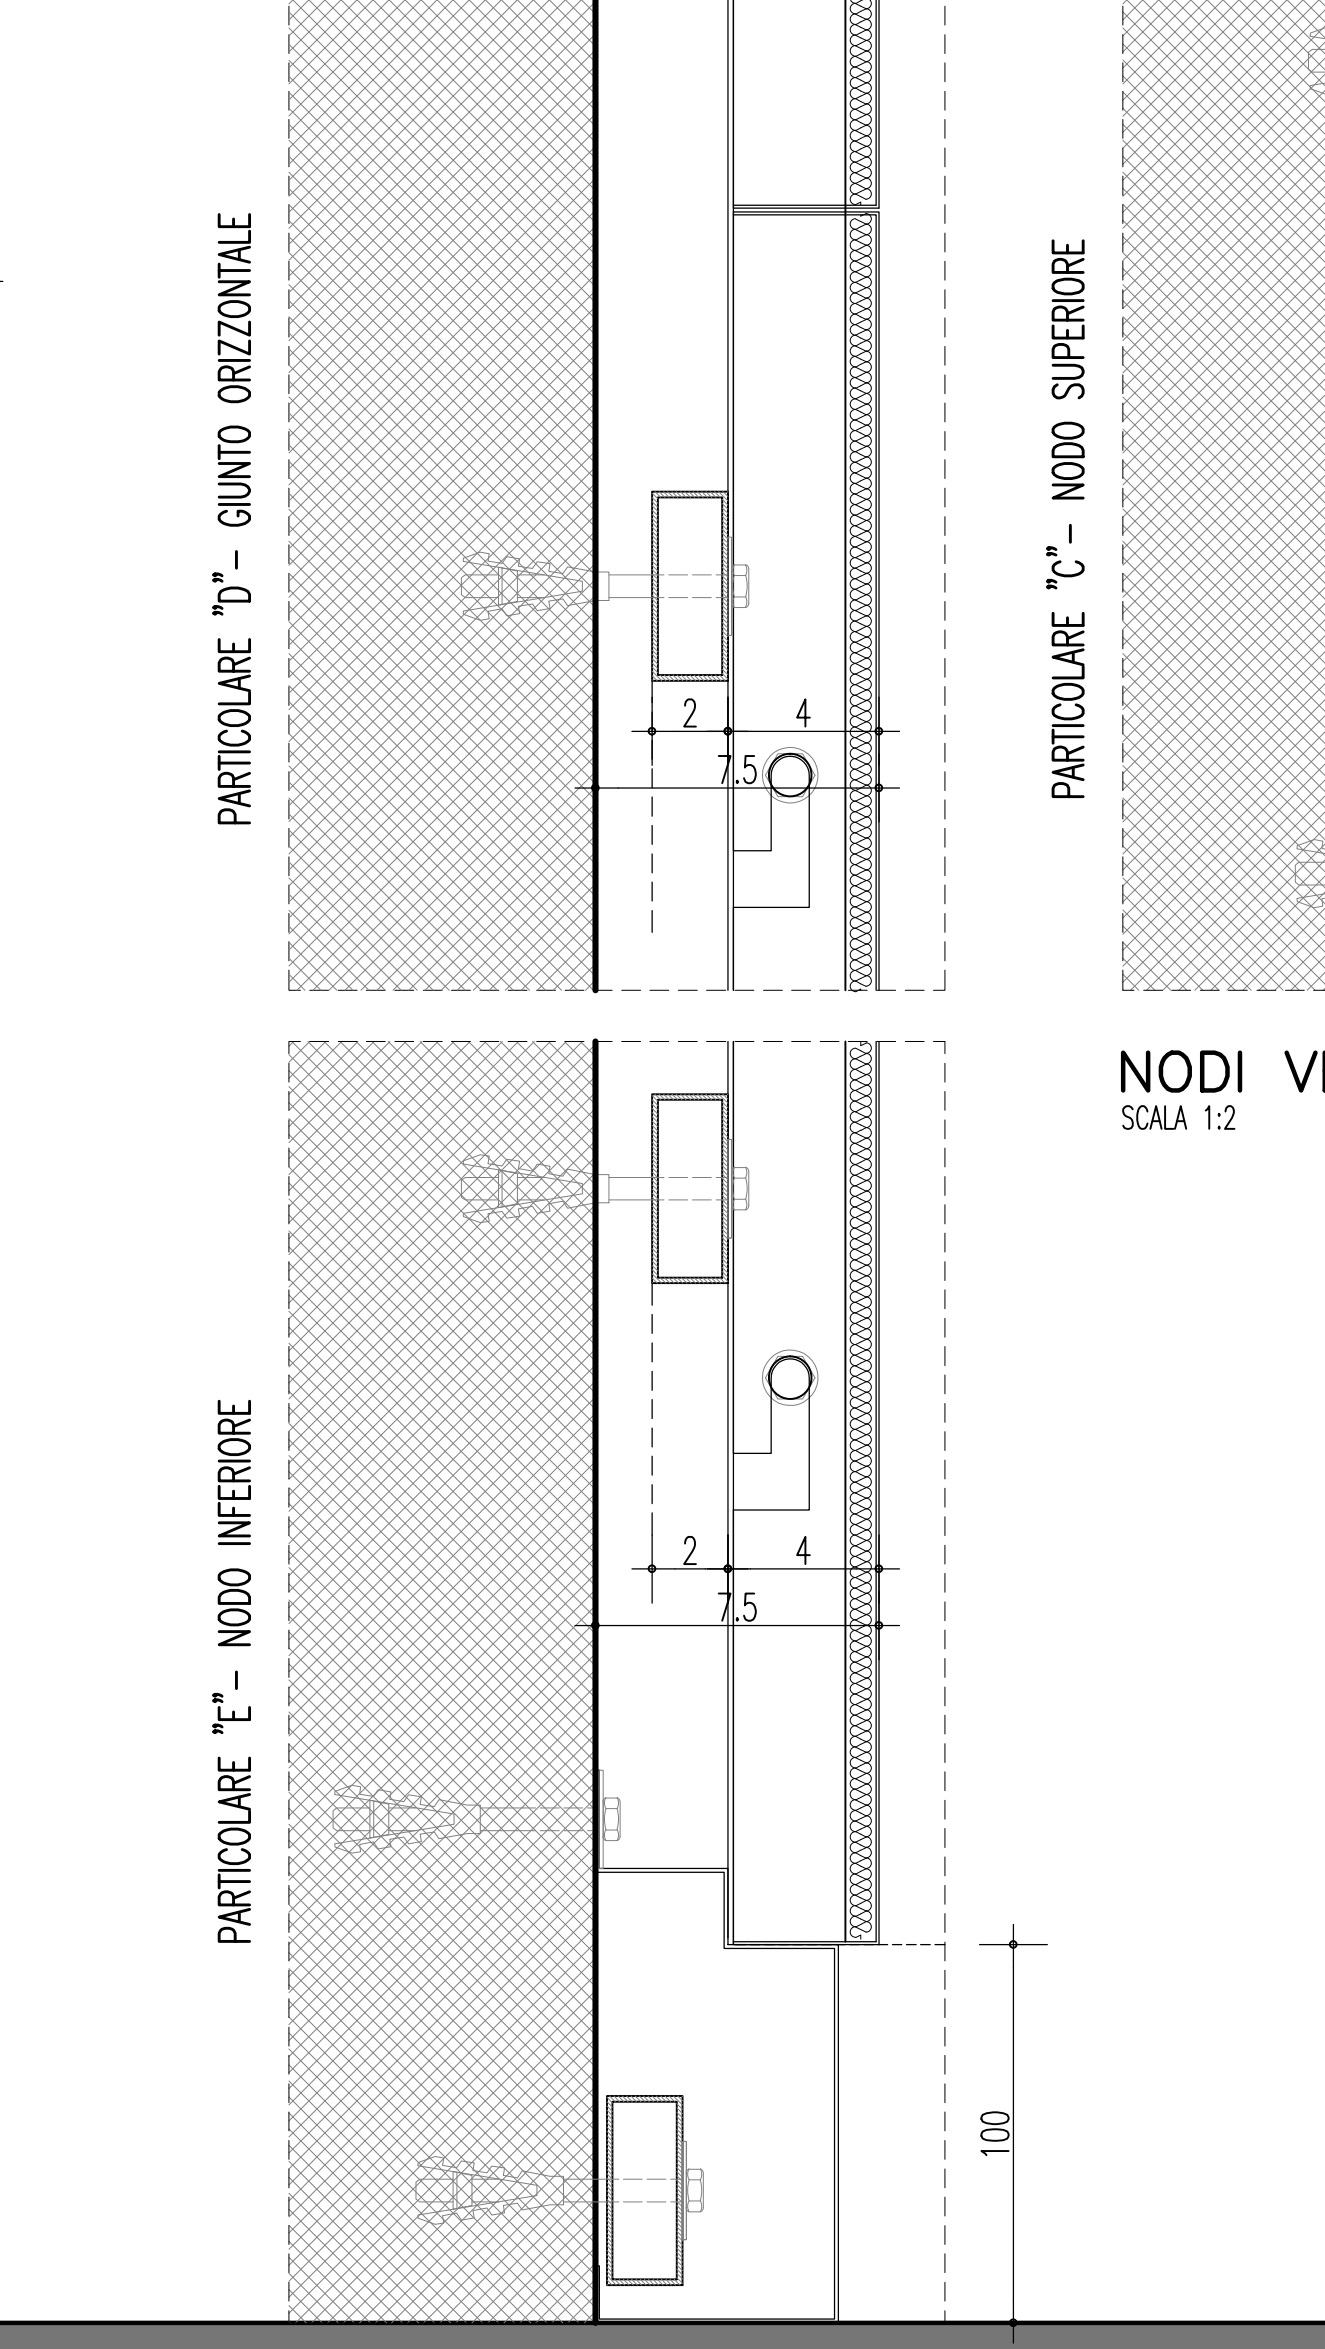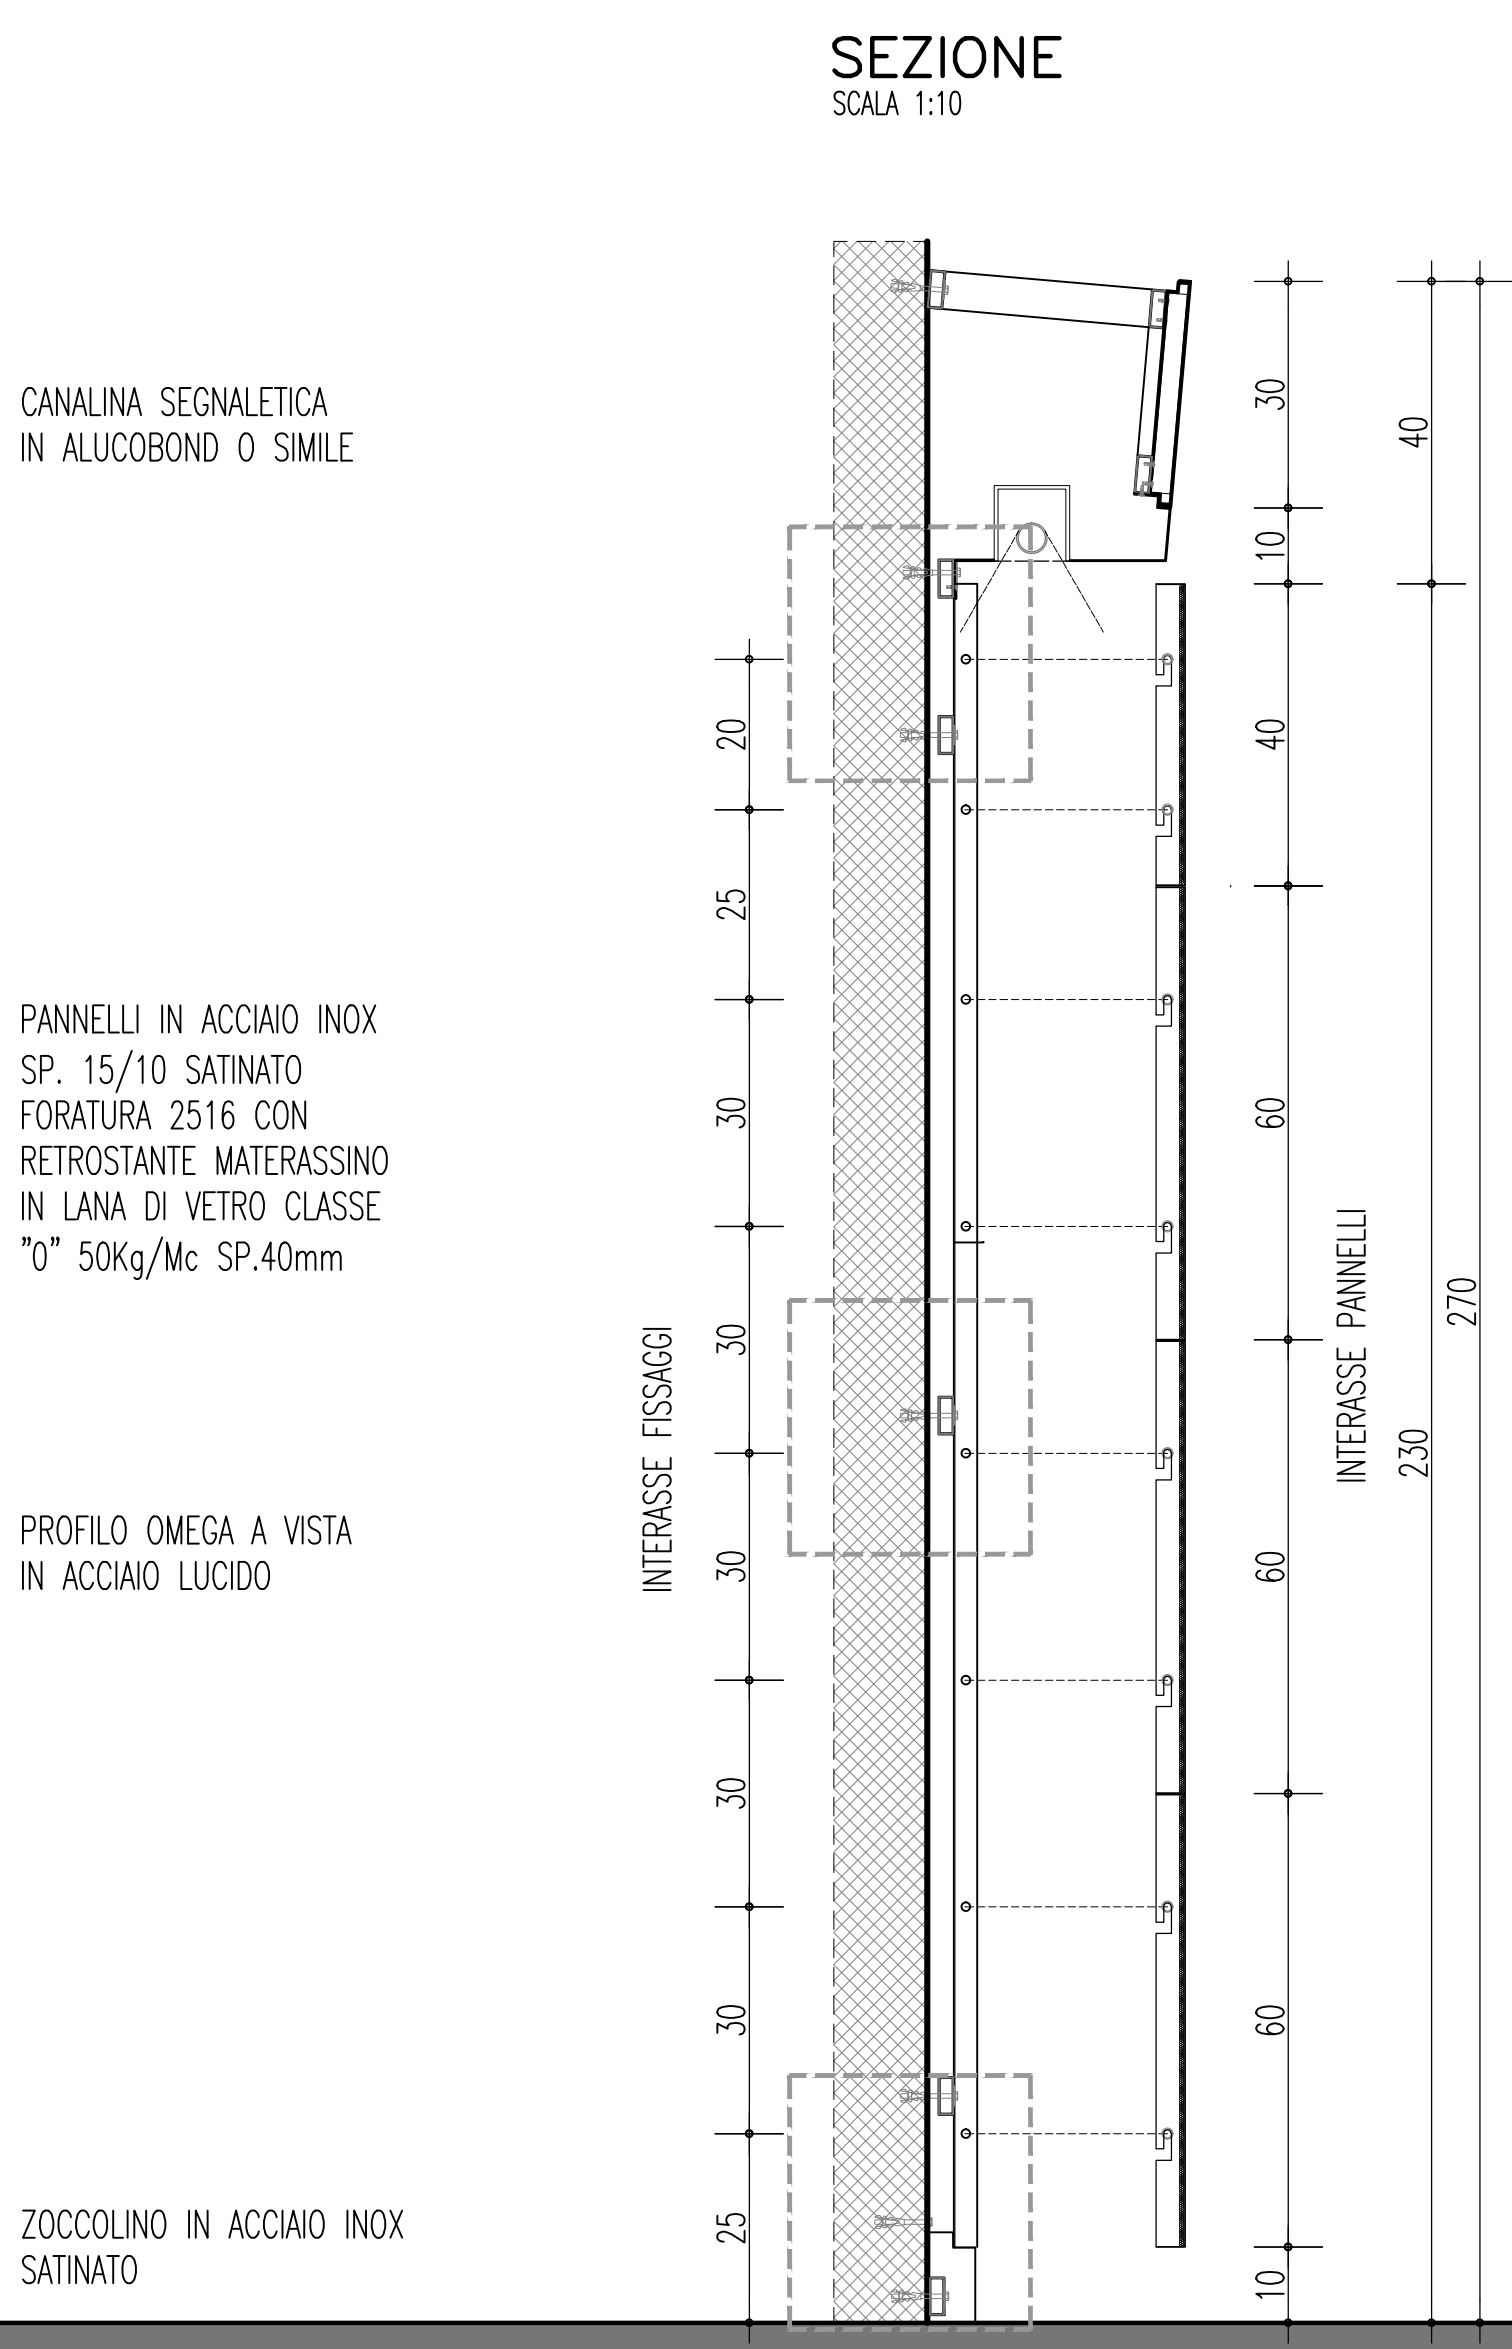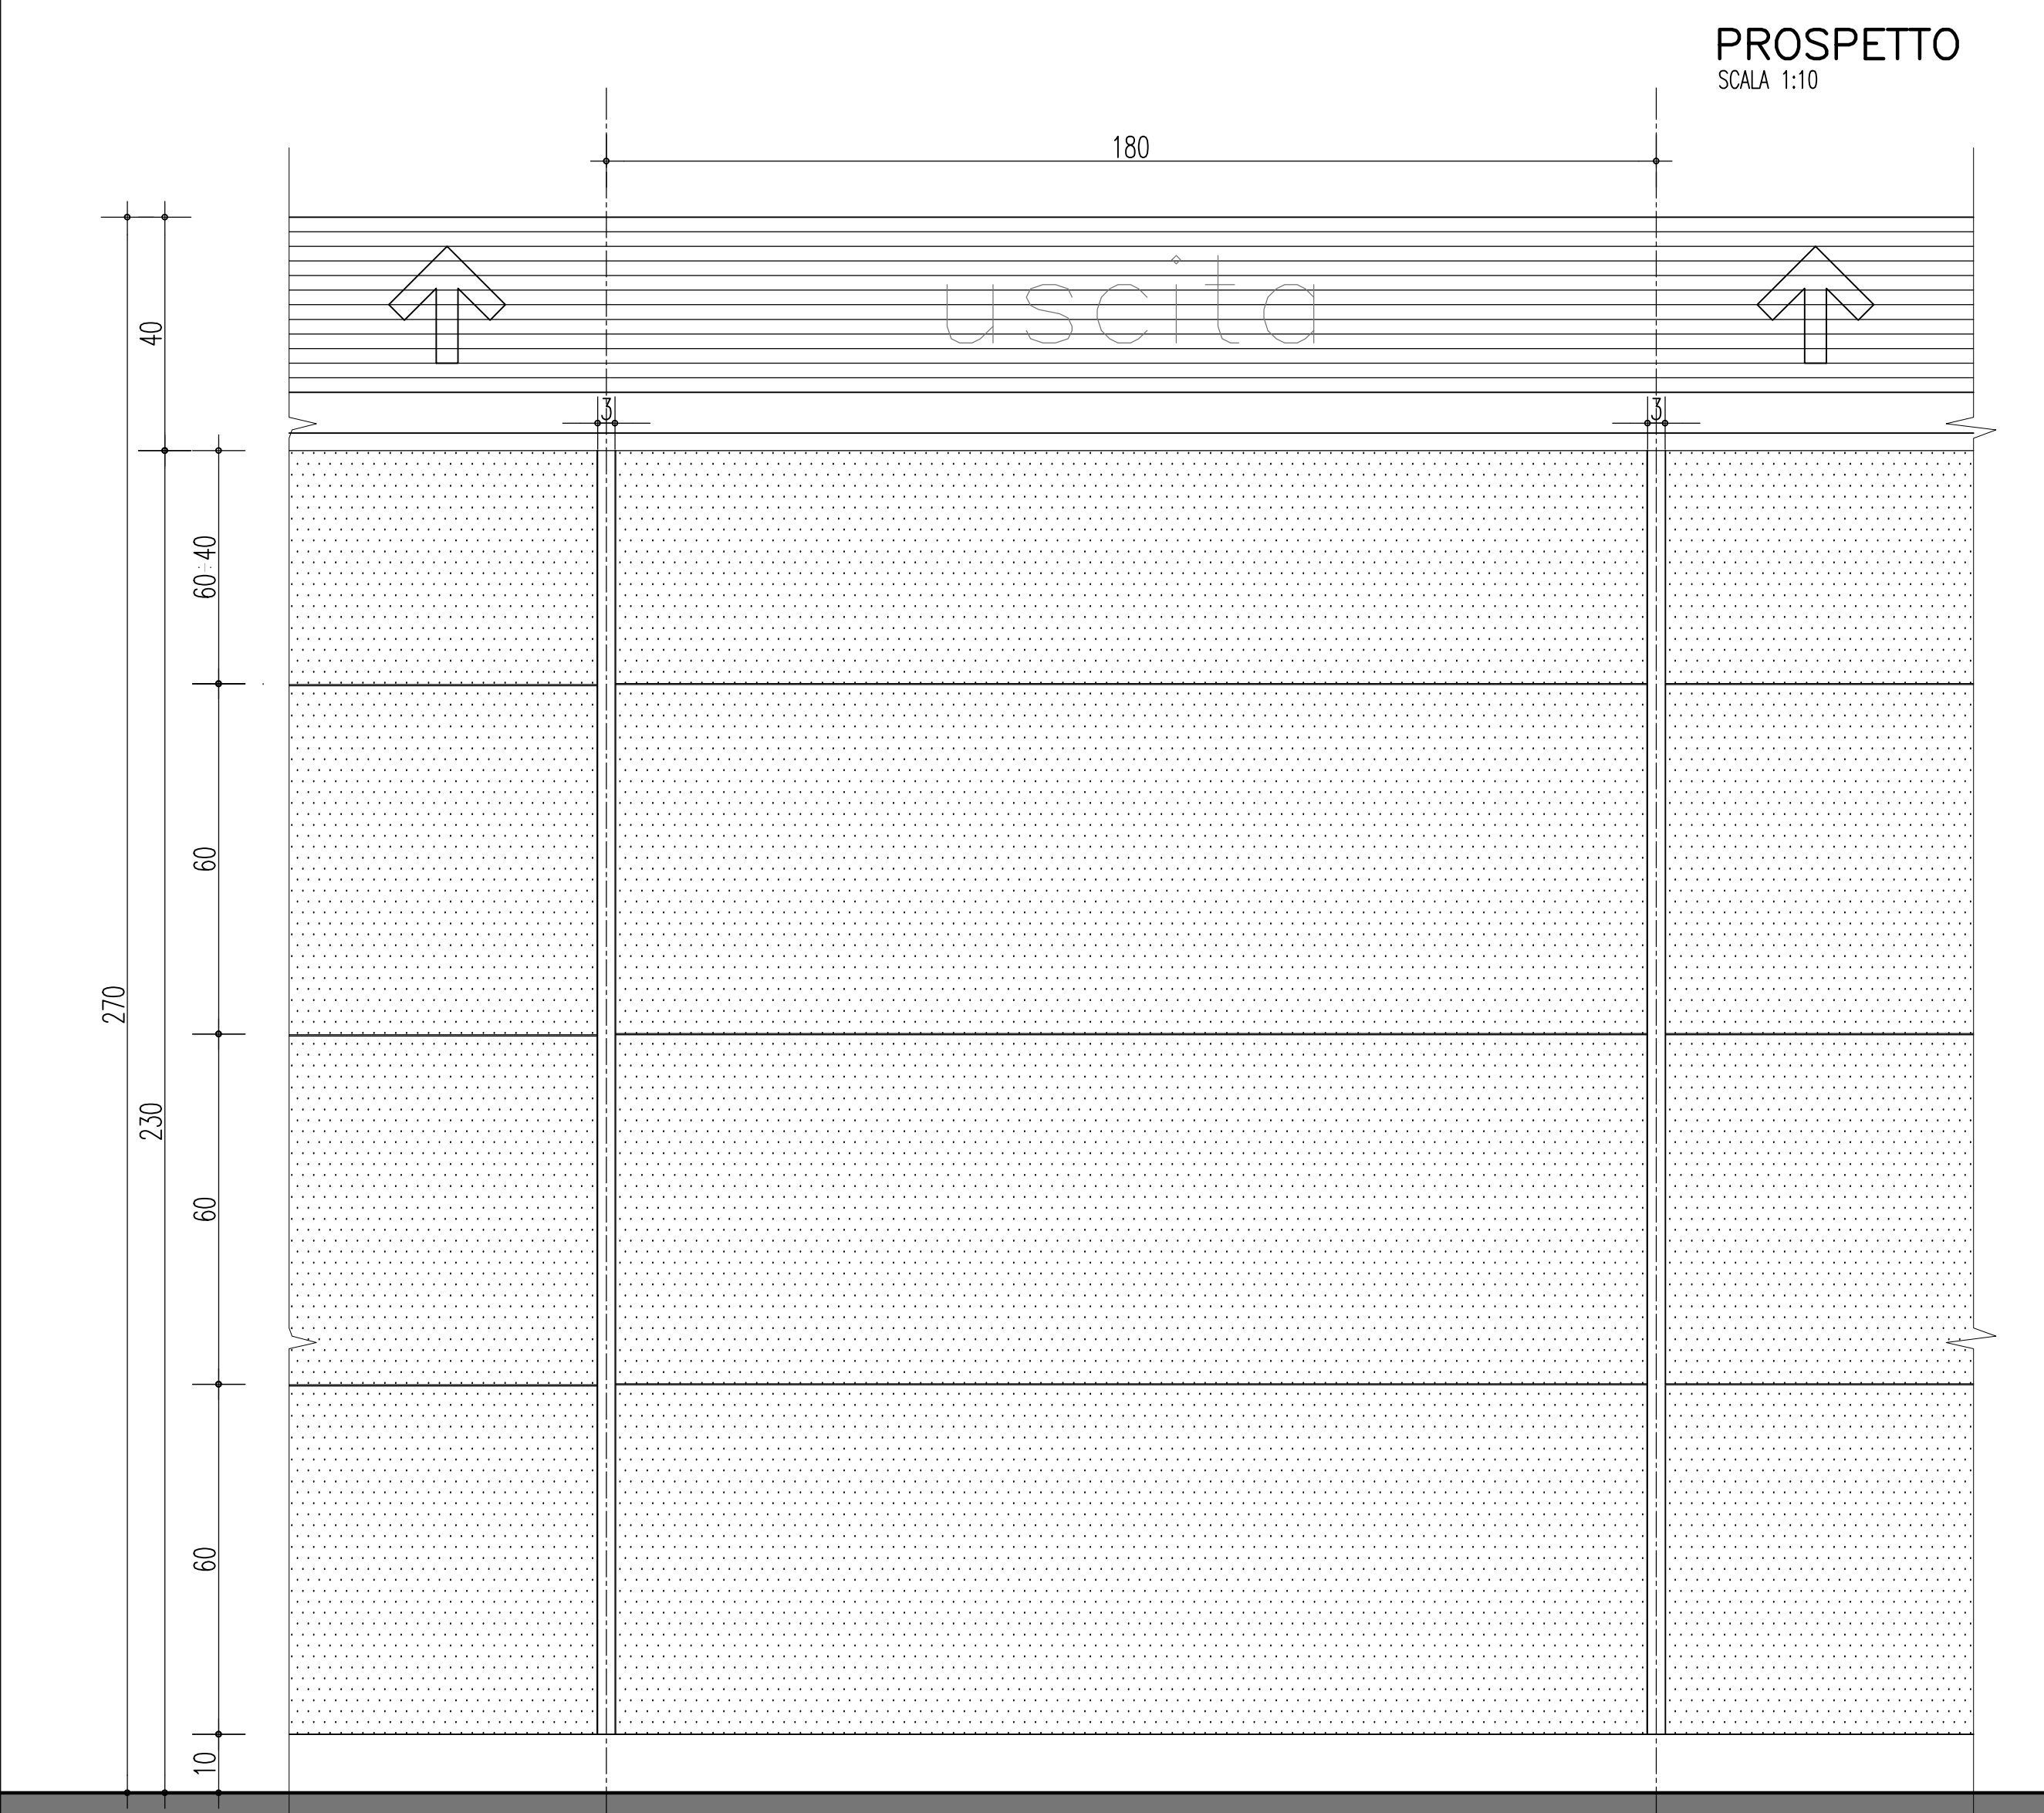

PARTICOLARI

Stretto di Messina
 Concessionaria per la progettazione, redazione e gestione del collegamento stabile tra lo Stretto e il Cardine
 Organismo di Diritto Pubblico
 (Legge n° 1150 del 17 dicembre 1971, modificata dal D.Lgs. n° 114 del 24 aprile 2003)

PONTE SULLO STRETTO DI MESSINA
 PROGETTO DEFINITIVO

EUROLINK S.C.p.A.
 IMPREGILO S.p.A. (Mandataria)
 SOCIETA' ITALIANA PER CONDOTTE D'ACQUA S.p.A. (Mandatario)
 COOPERATIVA MURATORI E CEMENTISTI - C.M.C. di Ravenna Soc. Coop. a.r.l. (Mandatario)
 SACVY S.A.U. (Mandatario)
 ISHIKAWAJIMA - HARIMA HEAVY INDUSTRIES CO. Ltd. (Mandatario)
 A.C.I. S.C.P.A. - CONSORZIO STABILE (Mandatario)

IL PROGETTISTA Dott. Ing. F. Colli SINA S.p.A. (P.I.A.) n° 20305	IL CONTRAENTE GENERALE Project Manager (Ing. P.P. Marcheselli)	STRETTO DI MESSINA Direttore Generale e RUP Validazione (Ing. G. Fiammengh)	STRETTO DI MESSINA Amministratore Delegato (Dott. P. Ciucci)
---	--	--	--

COLLEGAMENTI SICILIA
 STAZIONI - OPERE CIVILI
 STAZIONE EUROPA
 GENERALE
 RIVESTIMENTI

REV. 20	DATA 20-06-2011	DESCRIZIONE EMISSIONE FINALE	REDAITTO R. CAPARENA	VERIFICATO C. SOUTO	APPROVATO F. COLLA	SCALA: VARIE
---------	-----------------	------------------------------	----------------------	---------------------	--------------------	--------------

ELEMENTI DI RACCORDO IN LAMIERA PREVERNICIATA TIPO RV4

