COMUNE DI FOGGIA

PROVINCIA DI FOGGIA

PROGETTO PER LA REALIZZAZIONE DI UN PARCO EOLICO

Numero aerogeneratori: 10

Richiesta Autorizzazione Unica
Dlgs. 387/2003
PROCEDIMENTO UNICO AMBIENTALE (PUA)
Valutazione di Impatto Ambientale (V.I.A.)

D.Lgs. 152/2006 ss.mm.ii. (Art.27)

"Norme in materia ambientale"

PROGETTO	ORIONE
DITTA	ATS Engineering srl

T 02

SCALA 1:25.000

Titolo dell'allegato:

COROGRAFIA DI INQUADRAMENTO SU MAPPA IGM

REV	DESCRIZIONE	DATA
1	EMISSIONE	16/04/2020

Il proponente:
ATS Engineering srl
P.zza Giovanni Paolo II, 8
71017 Torremaggiore (FG)
0882/393197
atseng@pec.it

Il progettista:
ATS Engineering srl
P.zza Giovanni Paolo II, 8
71017 Torremaggiore (FG)
0882/393197
atseng@pec.it

L'Ingegnere responsabile:
Ing. Eugenio Di Gianvito
atsing@atsing.eu

LEGENDA

Progetto

- *Aerogeneratore*
- *Strada di accesso*
- *Cavidotto interno*
- *Cavidotto esterno*
- *Sottostazione di utenza*
- *Sottostazione Terna*

Confini

- *Limiti comunali*
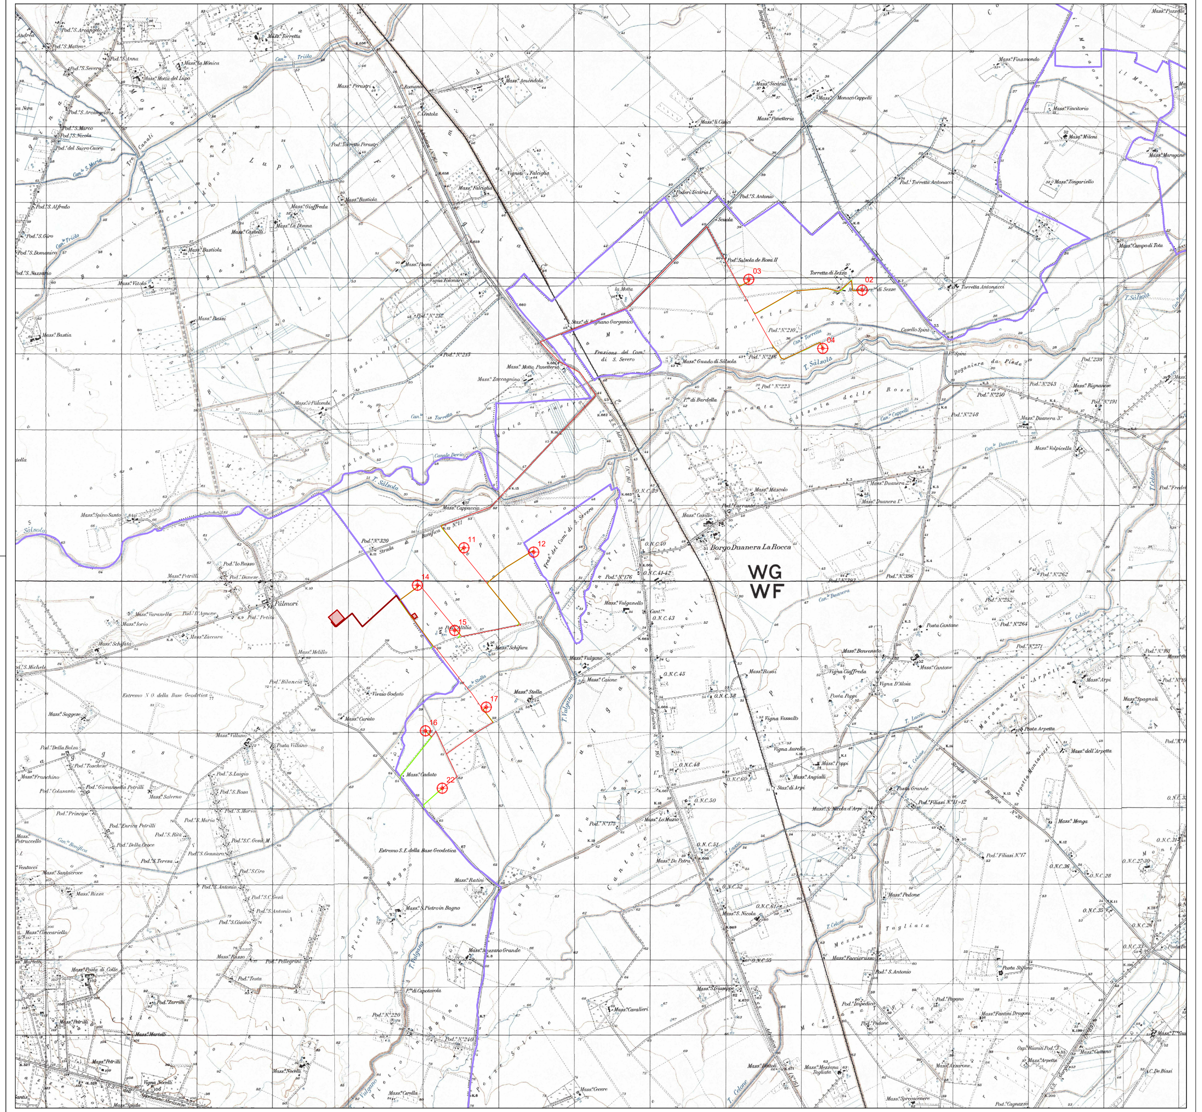
N.id. Torri	EST	NORD
2	2.564.733,7758	4.603.658,9098
3	2.563.231,6126	4.603.802,0039
4	2.564.210,3989	4.602.889,5158
11	2.559.461,8656	4.600.253,0666
12	2.560.385,2580	4.600.196,0434
14	2.558.846,7138	4.599.758,6018
15	2.559.338,9947	4.599.160,4314
16	2.558.952,5235	4.597.833,0285
17	2.559.756,9720	4.598.146,4674
22	2.559.174,9381	4.597.074,1636