COMUNE DI FOGGIA

PROVINCIA DI FOGGIA

PROGETTO PER LA REALIZZAZIONE DI UN PARCO EOLICO ORIONE

Richiesta Autorizzazione Unica
Dlgs. 387/2003

PROCEDIMENTO UNICO AMBIENTALE
(PUA)
Valutazione di Impatto Ambientale
(V.I.A.)
D.Lgs. 152/2006 e s.m.i. (Art.27)
"Norme in materia ambientale"

PROGETTO	ORIONE
DITTA	ATS Engineering srl

TAV. 05

SCALA: 1:25000

Titolo dell'allegato:

RILIEVO
PLANOALTIMETRICO

N°	REVISIONE	DATA
REV.	DESCRIZIONE	DATA

Il proponente:

ATS Engineering srl
P.zza Giovanni Paolo II, 8
71017 Torremaggiore (FG)
0882/393197
ateng@pec.it

Il progettista:

ATS Engineering srl
P.zza Giovanni Paolo II, 8
71017 Torremaggiore (FG)
0882/393197
ateng@pec.it

L'Ingegnere responsabile:

ing. Eugenio Di Giacobbe
ateng@ateng.eu

LEGENDA
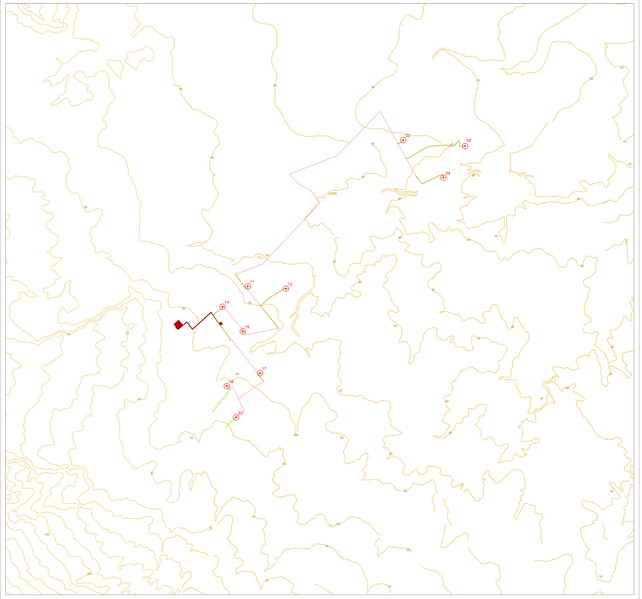
- *Aerogeneratore*
- *Strada di accesso*
- *Cavidotto interno*
- *Cavidotto esterno*
- *Sottostazione di utenza*
- *Sottostazione Terna*
- *Curve di livello*