COMUNE DI FOGGIA

PROVINCIA DI FOGGIA

PROGETTO PER LA REALIZZAZIONE DI UN PARCO EOLICO

Richiesta Autorizzazione Unica
Dlgs. 387/2003

PROCEDIMENTO UNICO
AMBIENTALE (PUA)

Valutazione di Impatto Ambientale
(V.I.A.)

D.Lgs. 152/2006 ss.mm.ii. (Art.27)
"Norme in materia ambientale"

| | |
|---|---|
| PROGETTO | Orione |
| DITTA | ATS Engineering srl |
| TAV. 13 | |
| SCALA: 1:25.000 | |

Titolo dell'elaborato:

PUTT/P

Piano Urbanistico Territoriale Tematico - Paesaggio
Ambiti Territoriali Estesi

| | | |
|---|---|---|
| 0 | EMISSIONE | |
| REV. | DESCRIZIONE | DATA |

CARATTERISTICHE GENERALI D'IMPIANTO

GENERATORE: Vestas Nordex Nr.n. 13 n.
Potenza unitaria fino a 6.800 kW
Potenza unitaria fino a 6.800 kW

IMPIANTO: Potenza complessiva: 74 MW
Potenza complessiva: fino a 88.400 kW


Il proponente:

ATS Engineering srl
P.zza Giovanni Paolo II, 8
71017 Torremaggiore (FG)
0882/391197
ahong@pec.it

Il progettista:

ATS Engineering srl
P.zza Giovanni Paolo II, 8
71017 Torremaggiore (FG)
0882/391197
ahong@pec.it

L'Ingegnere responsabile:

ing. Eugenio Di Gaetano
ahong@ahong.eu


## LEGENDA

### Progetto

- Limiti comunali
- Viabilità interna
- Cavidotto Interno
- Cavidotto Esterno
- Su - Sottostazione utente 20/150 kV
- St - Sottostazione terna 150/380 kV

### Confini

- Limiti comunali

### Ambiti Estesi
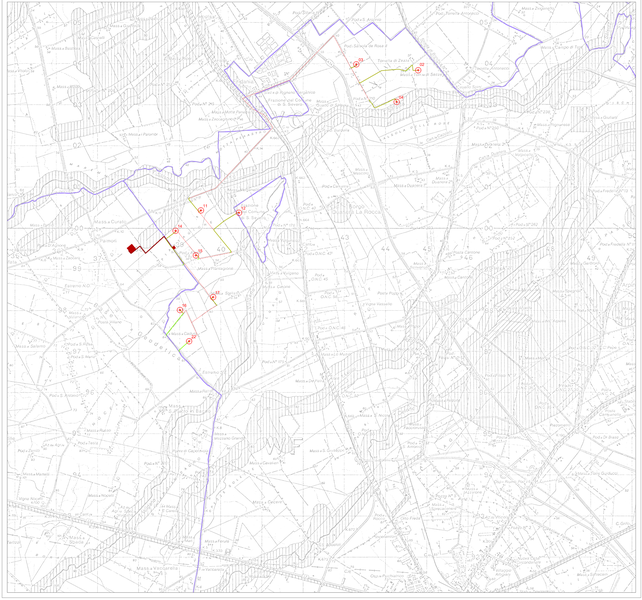
- Ambito "A"
- Ambito "B"
- Ambito "C"
- Ambito "D"
- Ambito "E"