PROLUNGAMENTO MOLO SANITA'
SEZIONE 1 - 1
scala 1:100

Scavo mq. (10.91 + 11.73)

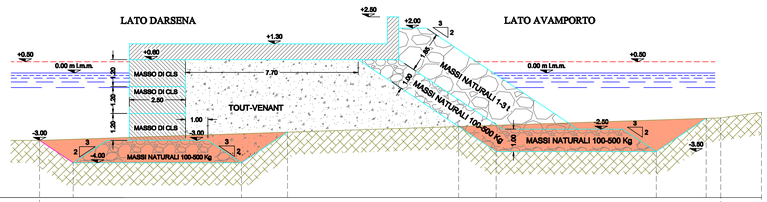

| | | |