
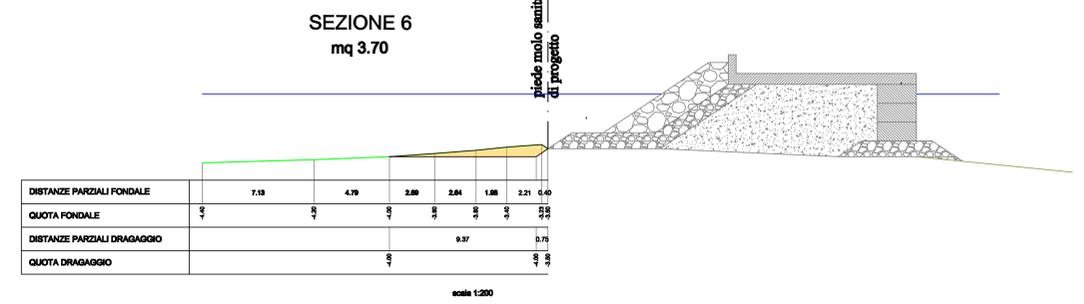
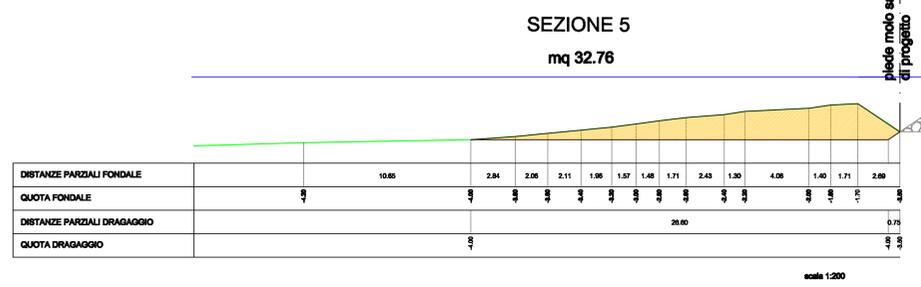
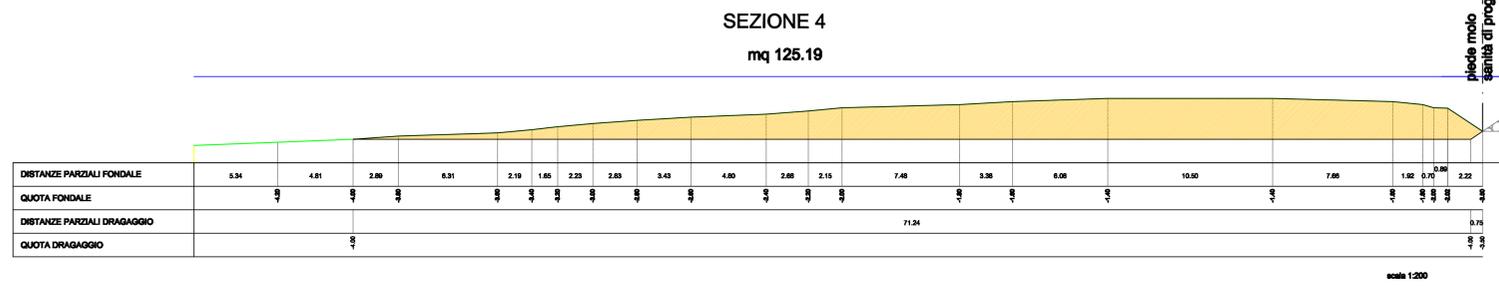
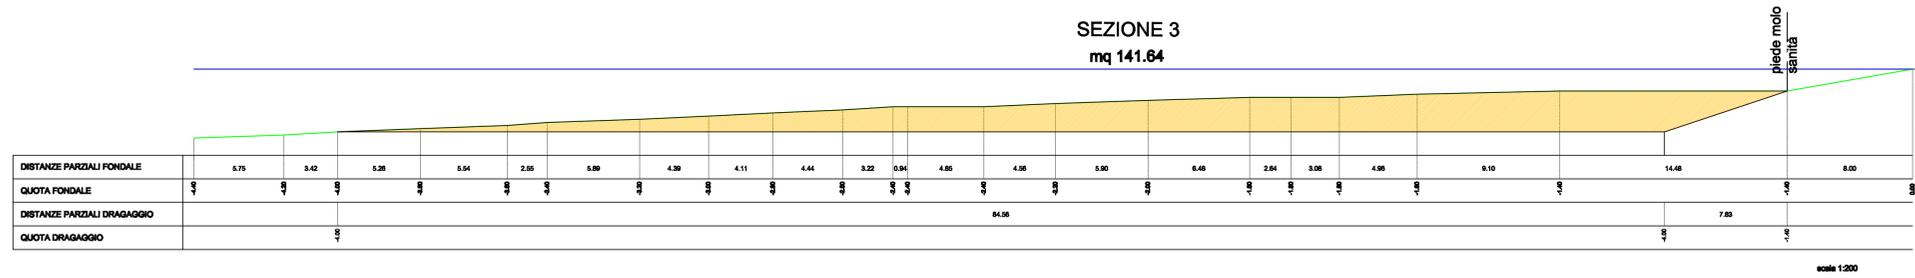
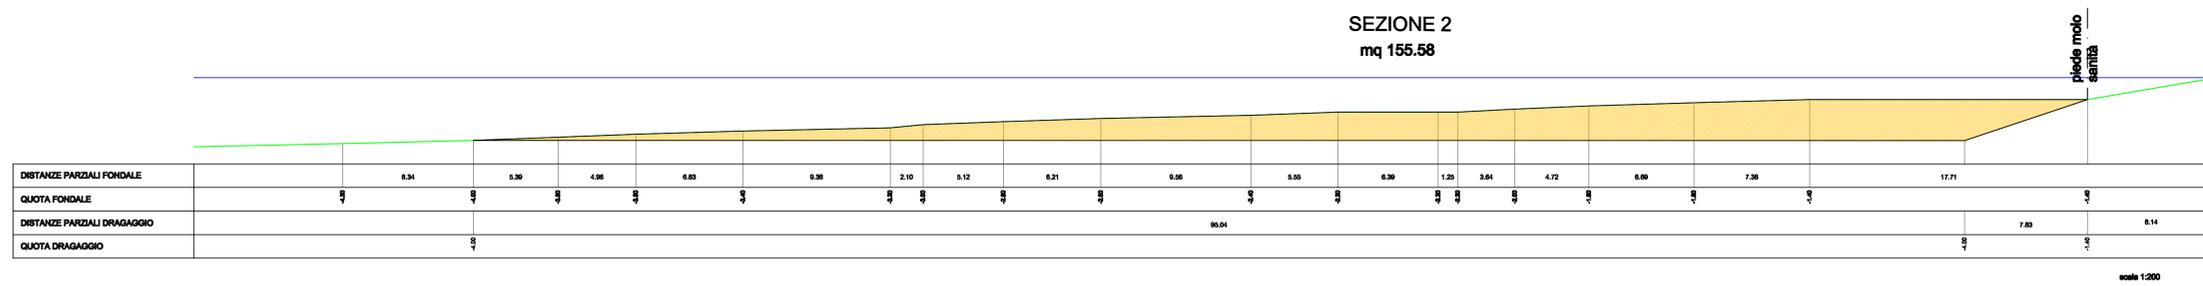
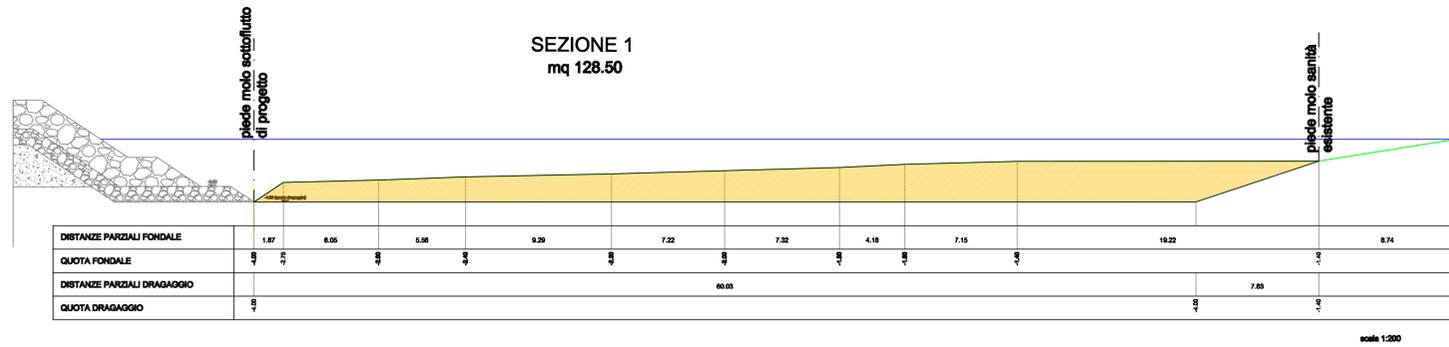


DESTINAZIONE MATERIALI DI RISULTA DEI DRAGAGGI

IN CASSA DI COLMATA

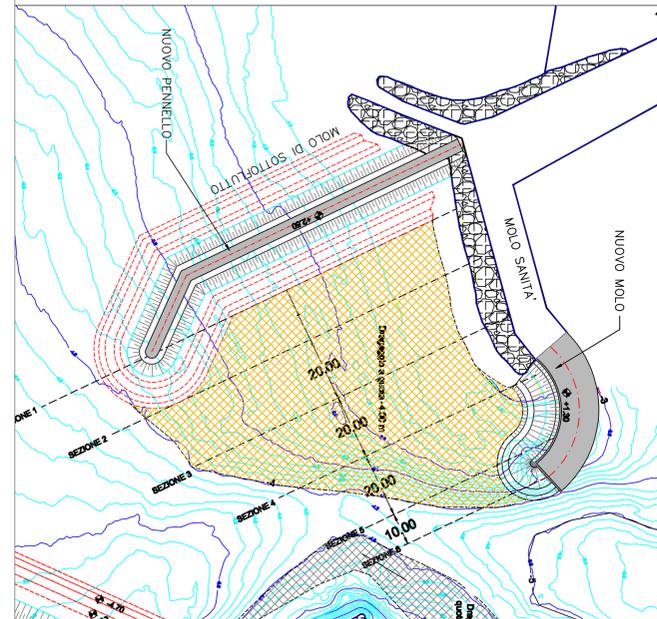

AUTORITA' PORTUALE DI GIOIA TAURO

Ministero delle Infrastrutture e dei Trasporti
 PROVVEDITORATO INTERREGIONALE OO. PP. SICILIA-CALABRIA
 Ufficio Opere Marittime per la Calabria
 REGGIO CALABRIA

PORTO DI CROTONE

REALIZZAZIONE DELLA PROSECUZIONE DEL MOLO FORANEO DEL PORTO VECCHIO PER MIGLIORARE IL RIDOSSO IN PRESENZA DI CONDIZIONI METEO AVVERSE
 PROGETTO DEFINITIVO

ESCAVAZIONE, DRAGAGGIO, MOVIMENTAZIONE DEI SEDIMENTI E CONFERIMENTO IN CASSA DI COLMATA ED IN DISCARICA AUTORIZZATA

ELABORATO DI SEZIONI TRATTO MOLO SANITA' SCALA 1:200

Reggio Calabria 17 NOV. 2011 prot. n. 30/143

Redatto da: Dott. Ing. Franca Vampo
 Dott. Ing. Giovanni Barone
 Dott. Ing. Emerico Tripodi
 Dott. Arch. Carmelo Gramaglia
 Geom. Giovanni Fiorenza

con la collaborazione: Geom. Carmelo Polipani
 Geom. Girolamo Curcio
 Geom. Rosalia Marano

IL RESPONSABILE UNICO DEL PROCEDIMENTO (per conto dell'Autorità Portuale)
 Dott. Ing. Giovanni Barone