



STAZIONE EUROPA – SEZIONE LONGITUDINALE A–A

STAZIONE EUROPA – SEZIONE TRASVERSALE C–C

NOTE GENERALI


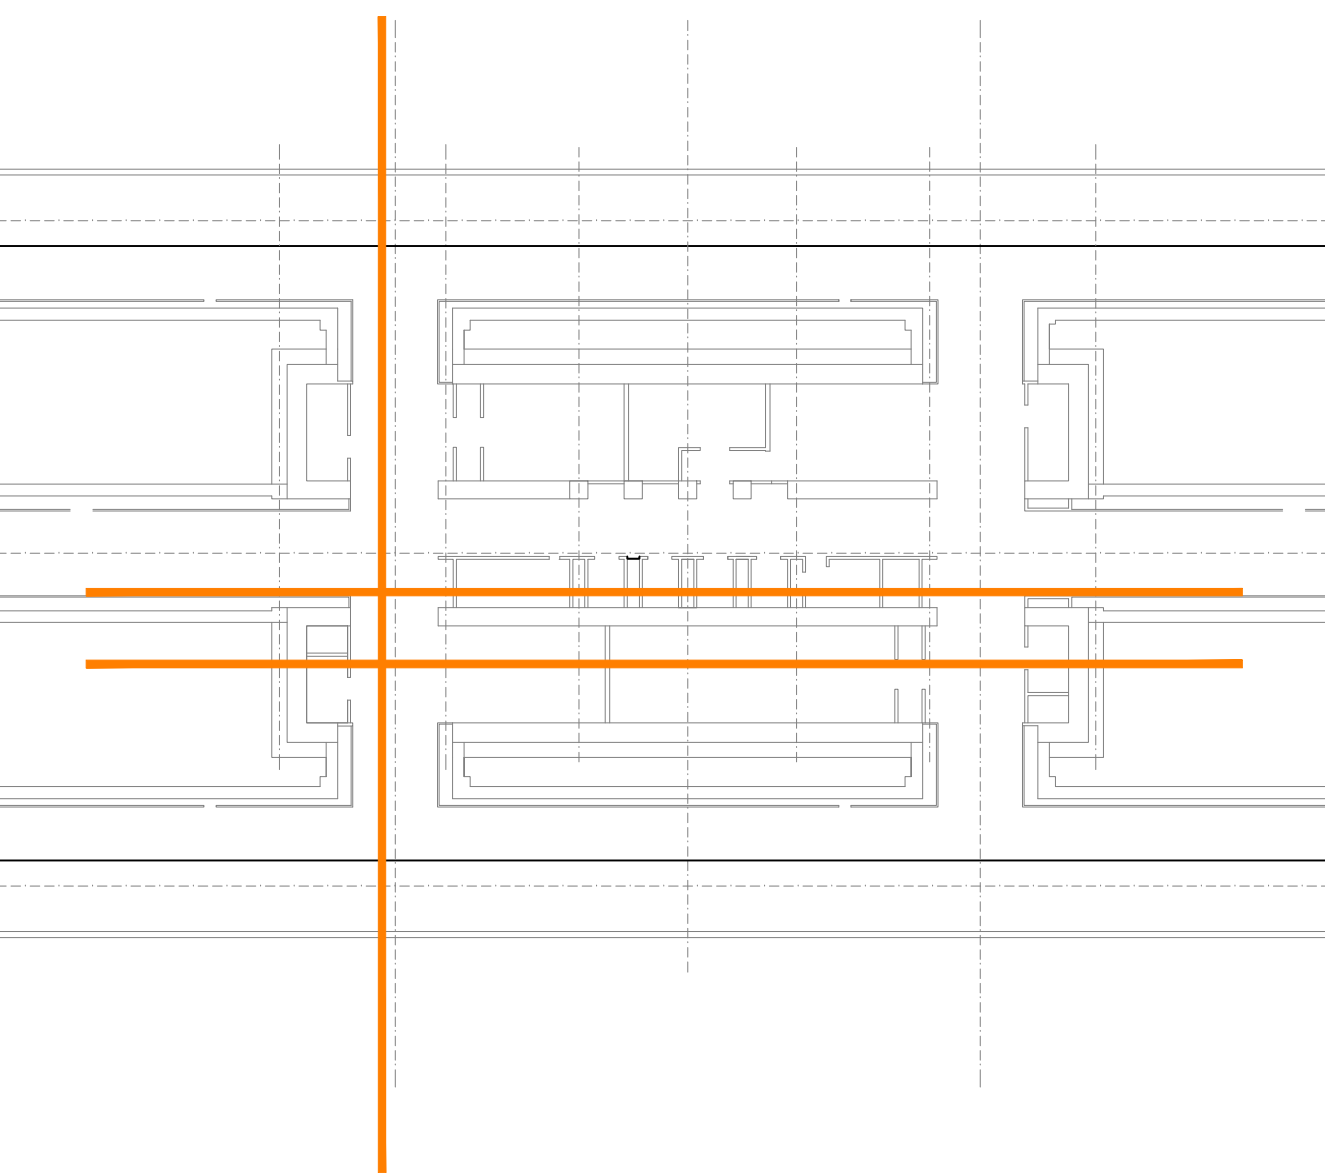


FLUSSI DI USCITA  
 FLUSSI DI ENTRATA

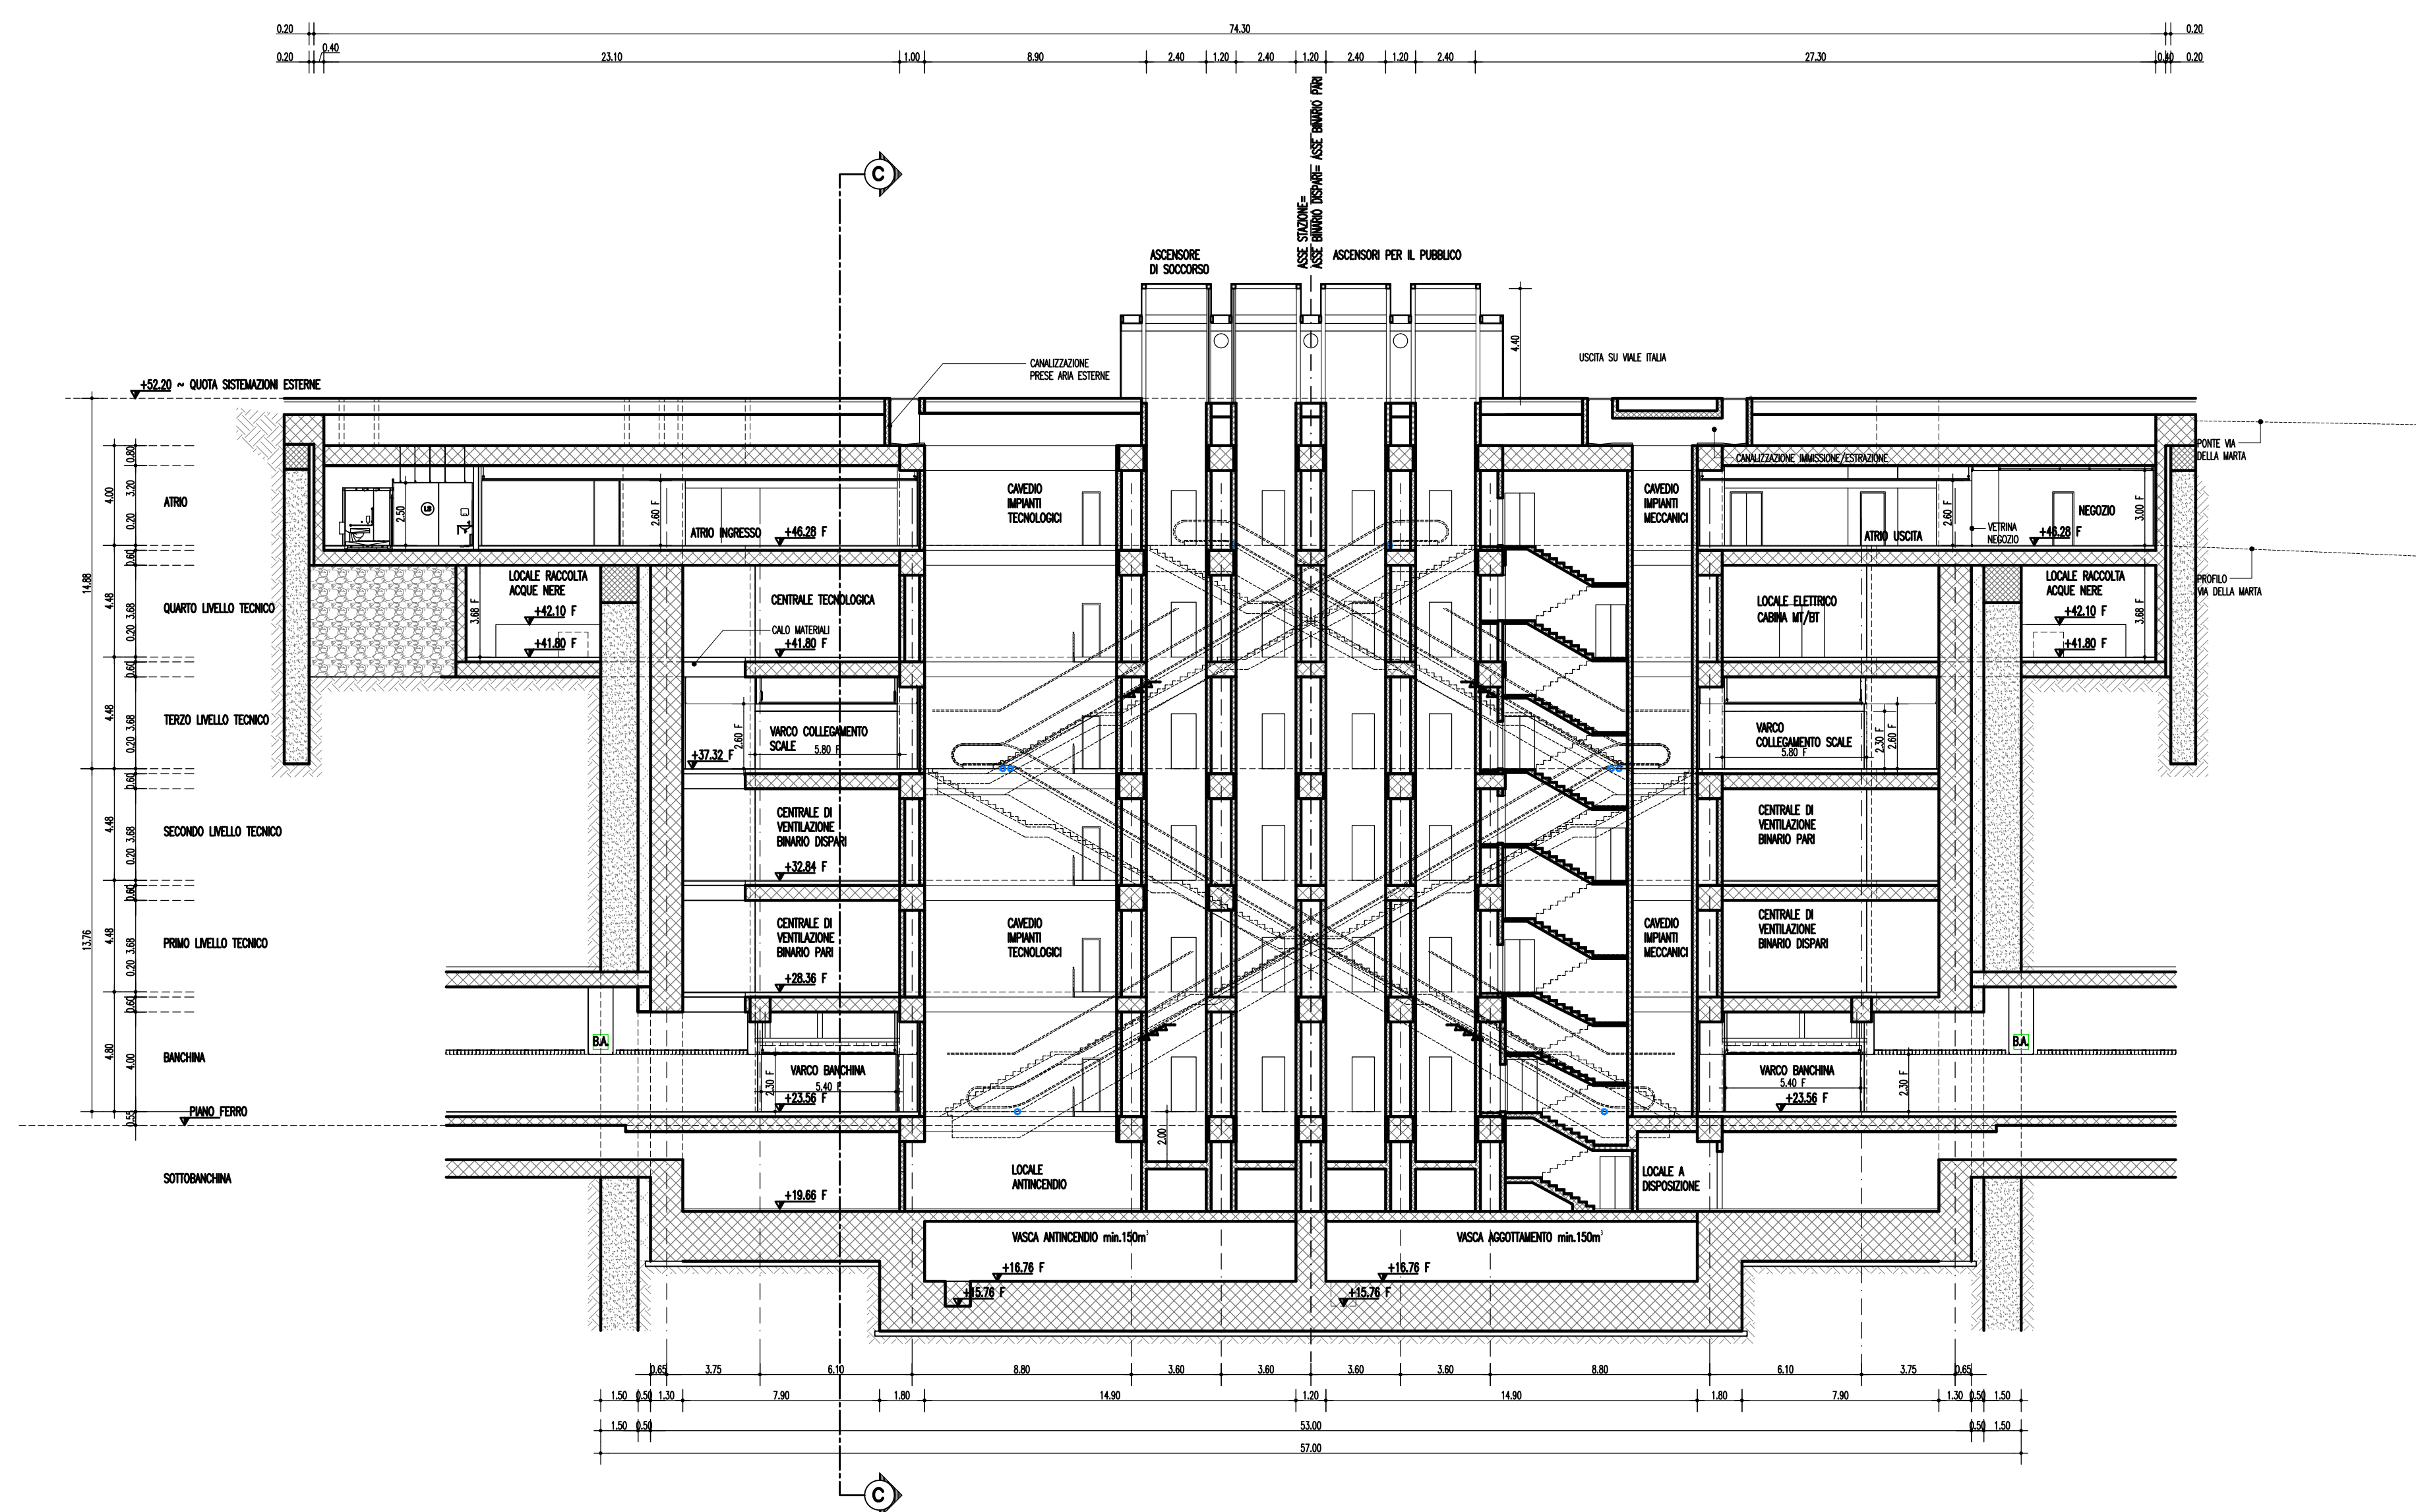


STAZIONE EUROPA – SEZIONE LONGITUDINALE B–B

SEZIONE TRANSETTO SECONDARIO – SEZIONE E–E

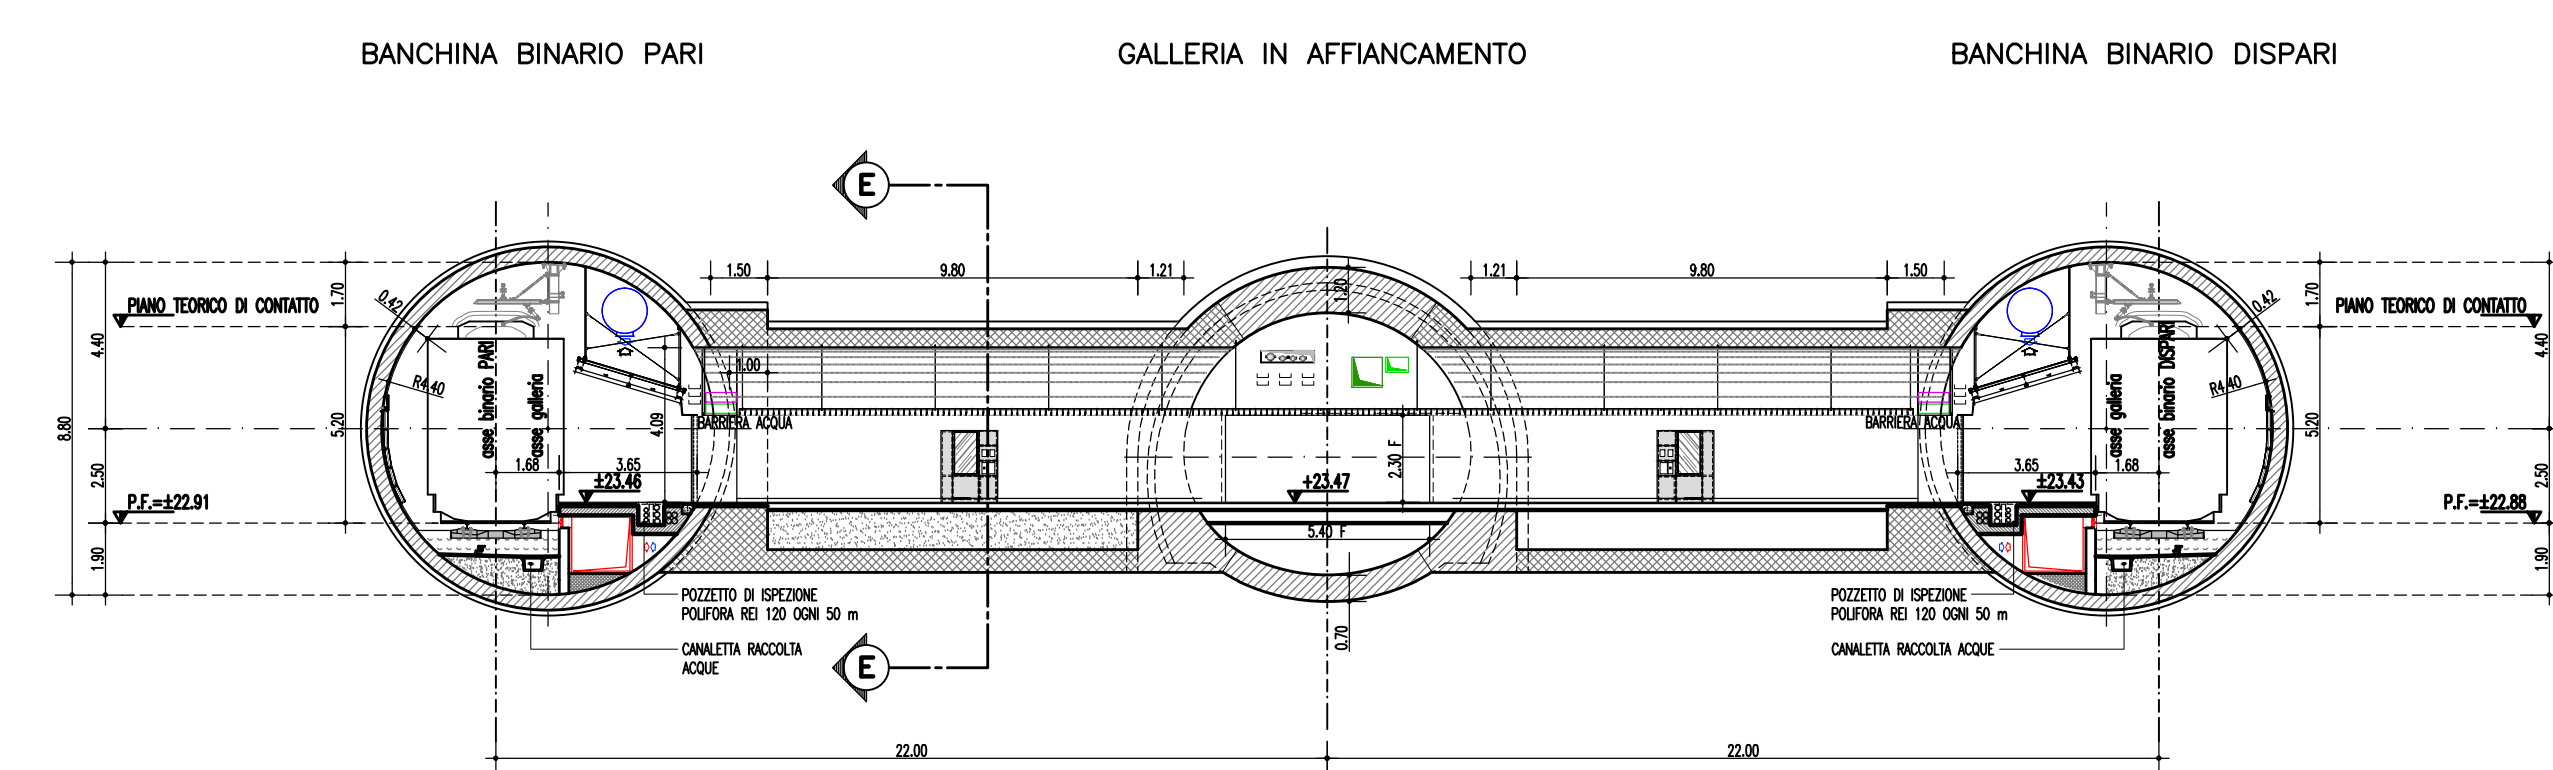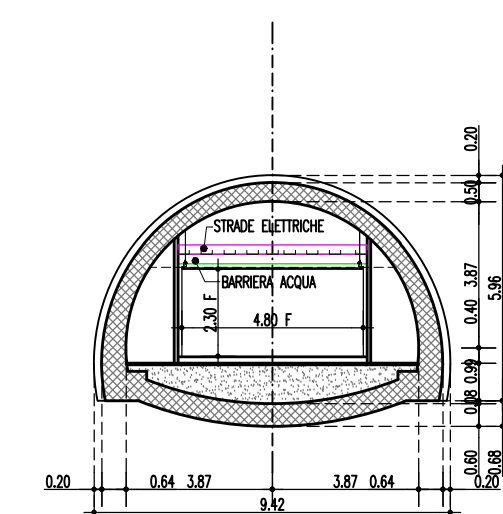

SEZIONE D–D IN ASSE TRANSETTO SECONDARIO

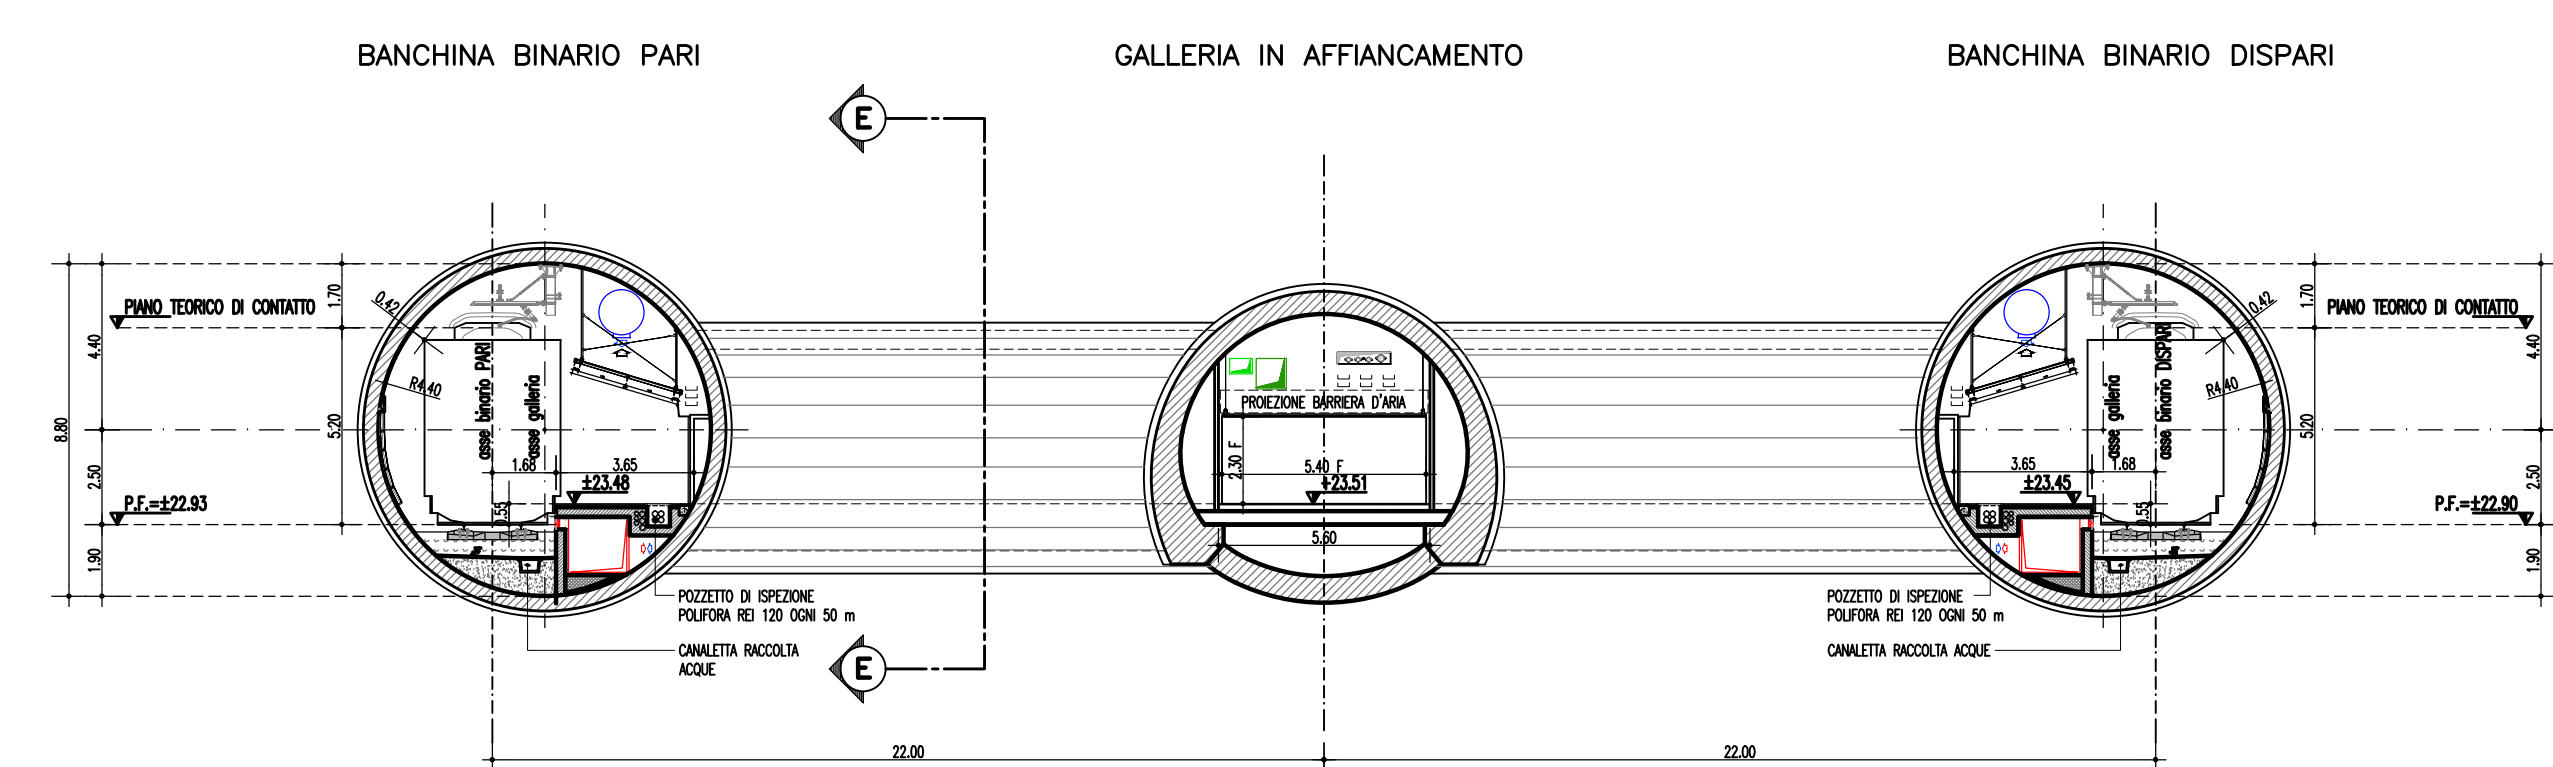

SEZIONE TRASVERSALE TIPO SU BANCHINA

**Stretto di Messina**  
Concessionaria per la progettazione, realizzazione e gestione del collegamento stabile tra lo Stretto e il Cardinale  
 Organismo di Diritto pubblico  
 (Legge n° 1158 del 17 dicembre 1971, modificata dal D.Lgs. n° 114 del 24 aprile 2003)

---

**PONTE SULLO STRETTO DI MESSINA**

**PROGETTO DEFINITIVO**

---

**EUROLINK S.C.p.A.**  
IMPREGLIO S.p.A. (Mandataria)  
 SOCIETÀ ITALIANA PER CONDOTTE D'ACQUA S.p.A. (Mandatario)  
 COOPERATIVA MURATORI E CEMENTISTI - C.M.C. di Ravenna Soc. Coop. a.r.l. (Mandatario)  
 SACVYR S.A.U. (Mandatario)  
 ISHIKAWAJIMA - HARIMA HEAVY INDUSTRIES CO. Ltd. (Mandatario)  
 A.C.I. S.C.P.A. - CONSORZIO STABILE (Mandatario)

---

|                                                                                             |                                                                                     |   |                                                                                   |
|---------------------------------------------------------------------------------------------|-------------------------------------------------------------------------------------|---|-----------------------------------------------------------------------------------|
| <small>IL PROGETTISTA</small><br>Dott. Ing. F. Colli<br>Ordine Ingegneri Milano<br>n° 20305 | <small>IL CONTRAENTE GENERALE</small><br>Project Manager<br>(Ing. P.P. Marcheselli) | <small>STRETTO DI MESSINA</small><br>Direttore Generale e<br>RUP Validazione<br>(Ing. G. Flammengh) | <small>STRETTO DI MESSINA</small><br>Amministratore Delegato<br>(Dott. P. Ciucci) |
|---------------------------------------------------------------------------------------------|-------------------------------------------------------------------------------------|---|-----------------------------------------------------------------------------------|

---

**COLLEGAMENTI SICILIA**  
 STAZIONI – OPERE CIVILI  
 STAZIONE EUROPA  
 GENERALE – FUNZIONALE  
 SEZIONI

**ST0022\_F0**

---

|                     |                     |                            |                         |                           |                          |
|---------------------|---------------------|----------------------------|-------------------------|---------------------------|--------------------------|
| <small>REV.</small> | <small>DATA</small> | <small>DESCRIZIONE</small> | <small>REDAITTO</small> | <small>VERIFICATO</small> | <small>APPROVATO</small> |
| FO                  | 20-06-2011          | EMISSIONE FINALE           | A. CONTAROLI            | G. SCUTO                  | F. COLLA                 |

CODICE: C | G | 0 | 7 | 0 | 0 | P | W | 9 | D | S | C | S | 3 | S | G | 0 | 0 | 0 | 0 | 0 | 0 | 1 | F | 0 | 1  
SCALA: 1:200  
 NOME DEL FILE: ST0022\_F0.dwg