



COROGRAFIA Scala 1:200.000



0	12/11/19	EMISSIONE	MARIONNI	CARUBA	LUMINARI		
INDICE	DATA	REVISIONI			ELABORATO	VERIFICATO	APPROVATO
Proprietario		Progettista			Dis. PG-PRG-904		
					Fg. 1 di 4		
Metanodotto: All. Comune di Cosenza DN 100 (4'') - MOP 50 bar, E OPERE CONNESSE in comune di Castrolibero (CS) "Progetto di dismissione"					Comm. NR/18067/R-L04 C.T.		
					INDICE	0	
					Scala	1:5000	
TRACCIATO DELLA CONDOTTA DA RIMUOVERE STRUMENTI DI PIANIFICAZIONE URBANISTICA					Sostituisce il Sostituito dal		


Metanodotto:

All. Comune di Cosenza
DN 100 (4") - MOP 50 bar,
E OPERE CONNESSE
in comune di Castrolibero (CS)
"Progetto di dismissione"

0	12/11/19	EMISSIONE	MARONNI	CARUBA	LUMINARI	Foglio 2 di 4
INDICE	DATA	REVISIONI	ELABORATO	VERIFICATO	APPROVATO	
Proprietario		Progettista		Dis. PG-PRG-904		Scala 1:5000
				Comm.NR/18067/R-L04		

TRACCIATO DELLA CONDOTTA DA RIMUOVERE - STRUMENTI DI PIANIFICAZIONE URBANISTICA

C.T.R. 559072

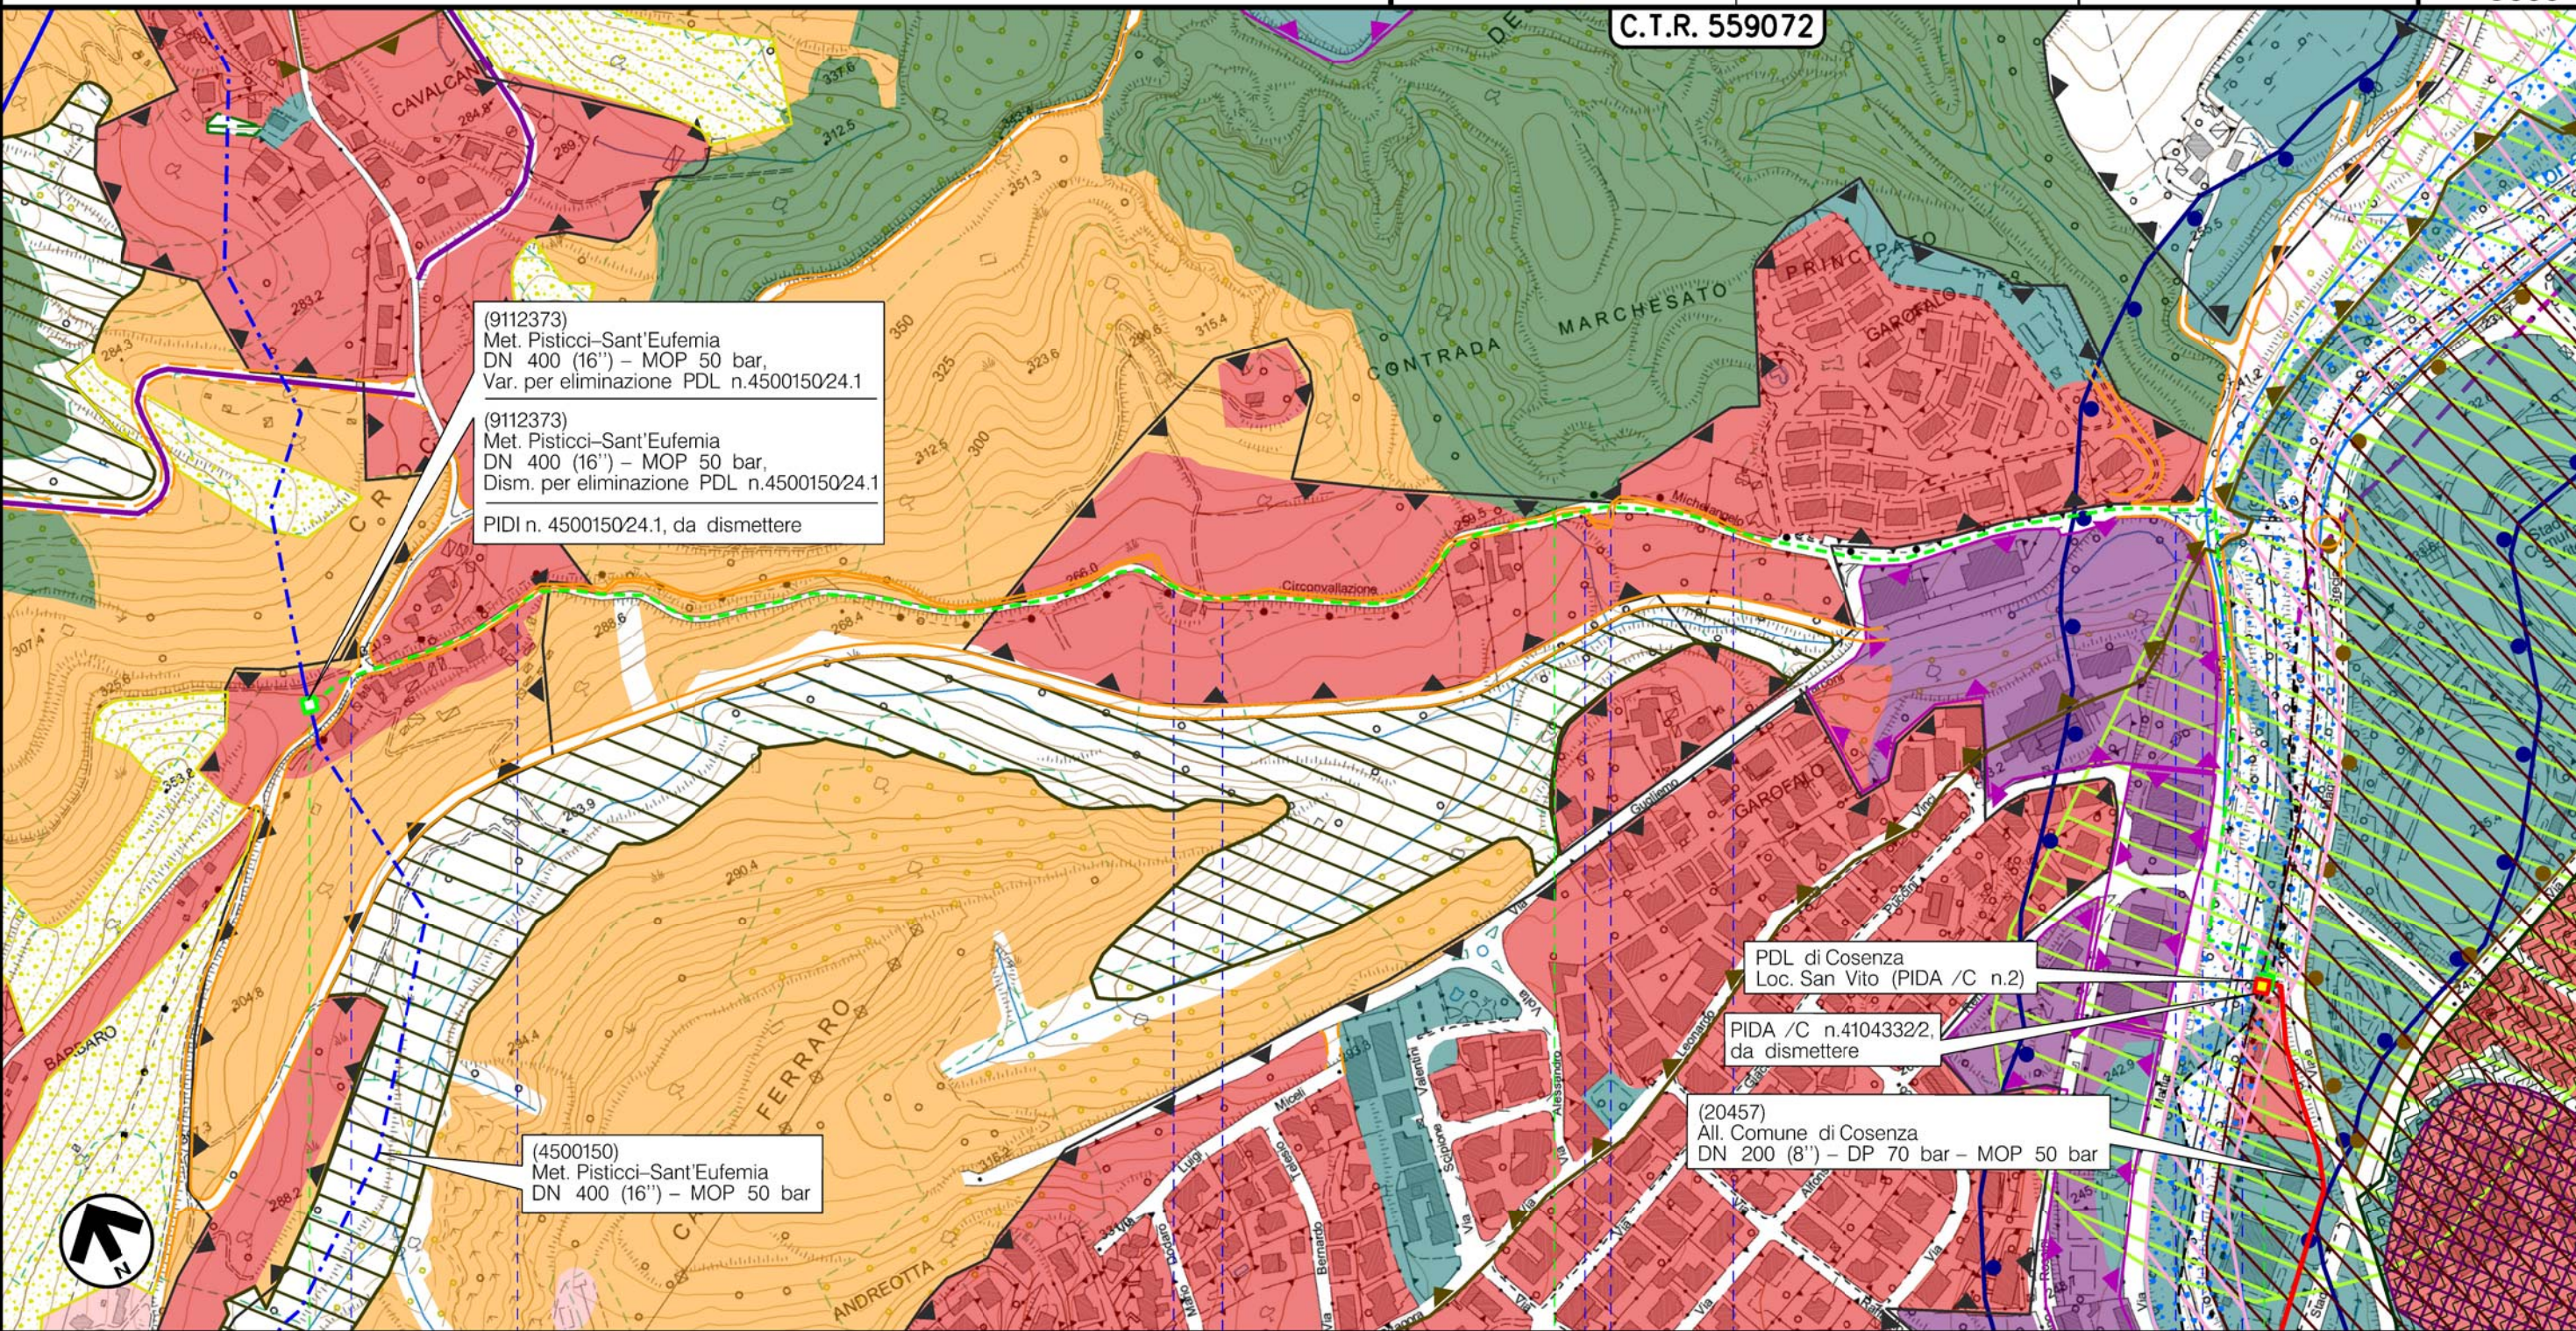

(9112373)
Met. Pisticci-Sant'Eufemia
DN 400 (16") - MOP 50 bar,
Var. per eliminazione PDL n.450015024.1

(9112373)
Met. Pisticci-Sant'Eufemia
DN 400 (16") - MOP 50 bar,
Dism. per eliminazione PDL n.450015024.1

PIDI n. 450015024.1, da dismettere

(4500150)
Met. Pisticci-Sant'Eufemia
DN 400 (16") - MOP 50 bar

PDL di Cosenza
Loc. San Vito (PIDA /C n.2)

PIDA /C n.41043322,
da dismettere

(20457)
All. Comune di Cosenza
DN 200 (8") - DP 70 bar - MOP 50 bar

CASTROLIBERO
COSENZA (CALABRIA)


Via Barbaro Via Marchesato Via Marchesato Via Marchesato Rotatoria Via Marchesato Perc. Via Preti Torreonte Campagnano

Il presente disegno è di proprietà aziendale - La Società tutelerà i propri diritti a termine di legge.

Metanodotto: Met. Pisticci-Sant'Eufemia
 DN 400 (16") – MOP 50 bar,
 Dism. per eliminazione PDL n.4500150/24.3
 in Comune di Castrolibero (CS)
 "Progetto di dismissione"

0	12/11/19	EMISSIONE	MARONNI	CARUBA	LUMINARI	Foglio 3 di 4 Scala 1:5000
INDICE	DATA	REVISIONI	ELABORATO	VERIFICATO	APPROVATO	
Proprietario		Progettista		Dis. PG-PRG-904		
				Comm.NR/18067/R-L04		

TRACCIATO DELLA CONDOTTA DA RIMUOVERE – STRUMENTI DI PIANIFICAZIONE URBANISTICA

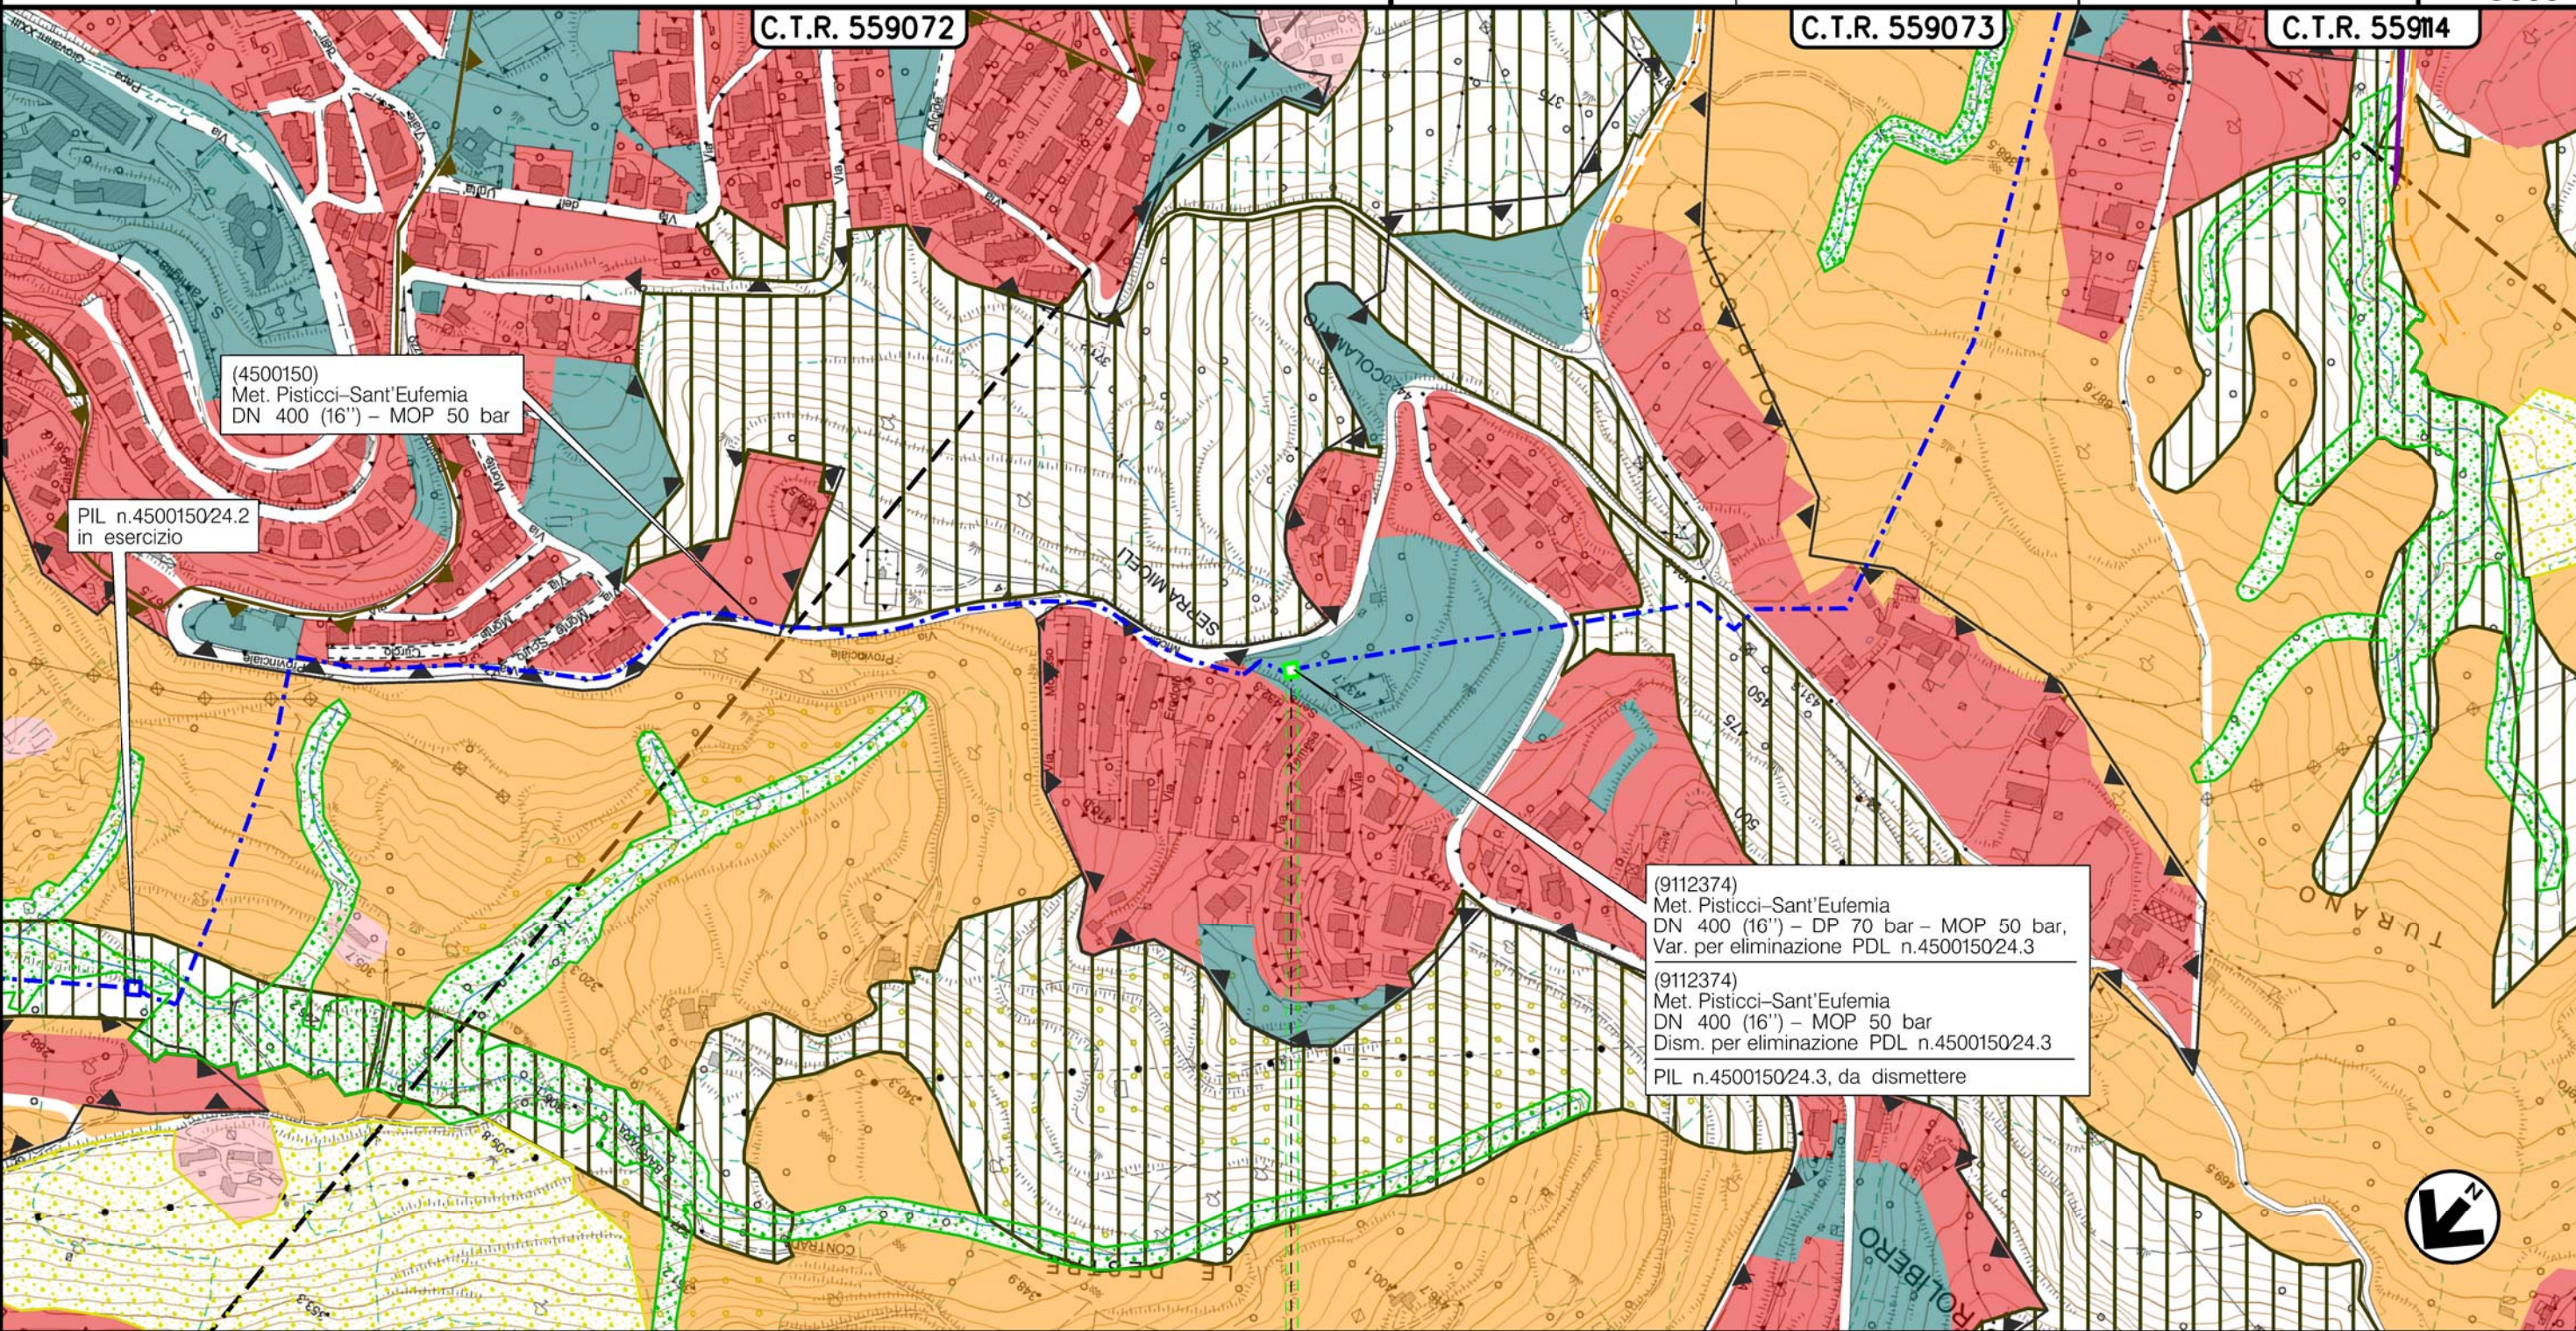

(4500150)
 Met. Pisticci-Sant'Eufemia
 DN 400 (16") – MOP 50 bar

PIL n.4500150/24.2
 in esercizio

(9112374)
 Met. Pisticci-Sant'Eufemia
 DN 400 (16") – DP 70 bar – MOP 50 bar,
 Var. per eliminazione PDL n.4500150/24.3

(9112374)
 Met. Pisticci-Sant'Eufemia
 DN 400 (16") – MOP 50 bar
 Dism. per eliminazione PDL n.4500150/24.3
 PIL n.4500150/24.3, da dismettere

0+012
 CASTROLIBERO
 COSENZA (CALABRIA)

◀ PIL n.4500150/24.3 ▶

Il presente disegno è di proprietà aziendale – La Società tutelerà i propri diritti a termine di legge.

Il presente disegno è di proprietà aziendale - La Società tutela i propri diritti a termine di legge.

Metanodotto: All. Comune di Cosenza
DN 100 (4'') - MOP 50 bar,
E OPERE CONNESSE
in comune di Castrolibero (CS)
"Progetto di dismissione"

TRACCIATO DELLA CONDOTTA DA RIMUOVERE - STRUMENTI DI PIANIFICAZIONE URBANISTICA

0	12/11/19	EMISSIONE	MARIONNI	CARUBA	LUMINARI		
INDICE	DATA	R E V I S I O N I			ELABORATO	VERIFICATO	APPROVATO
Proprietario		Progettista		Dis. PG-PRG-904			
				Comm. NR/18067/R-L04			
				C.T.			

Foglio
4
di 4
Scala
1:5000

LEGENDA

SIMBOLOGIA CARTOGRAFICA

- | | | | |
|--|--|--|---|
| | Metanodotto in progetto | | Altre condotte di terzi |
| | Metanodotti in esercizio | | Altri metanodotti in progetto |
| | Metanodotti da rimuovere /intasare | | Gallerie, Tunnel, Mini-Microtunnel, Raise Boring e T.O.C. |
| | Alternativa di tracciato | | Impianti di linea in progetto |
| | Aree impianti stacco-terminale in progetto | | Impianti di linea su rete in esercizio |
| | Aree impianti stacco-terminale esistenti | | Impianti di linea da rimuovere /intasare |
| | Piazzola di stoccaggio tubazioni | | Depositi temporanei |
| | Strada di accesso all'impianto | | Strade di accesso provvisorio |
| | Adeguamento strade esistenti | | Limite sovrapposizione fogli |
| | | | Integrazioni planimetriche di progetto |
| | | | Integrazioni planimetriche esistenti |

SIMBOLOGIA MECCANICA

- Punto di intercettazione di linea (P.I.L.)
- Punto di intercettazione di derivazione importante (P.I.D.I.)
- Punto di intercettazione di derivazione semplice con stacco da P.I.L. (P.I.D.S.)
- Punto di intercettazione e derivazione semplice con stacco da Linea (P.I.D.S.)
- Punto di intercettazione con discaggio di allacciamento (P.I.D.A.)
- Punto predisposto per il discaggio di allacciamento (P.P.D.A.)
- Punto di sezionamento elettrico terminale (P.S.E.T.)
- Stazione predisposta per lancio e ricevimento PIG
- Impianto di riduzione/regolazione della pressione

SIMBOLOGIA TEMATICA

- Aree residenziali, del centro storico, di ristrutturazione, a capacita' insediativa invariata, di conversione, di completamento, di nuovo impianto, rurali. Sub ambiti per nuove urbanizzazioni ad alta, media, bassa e rada densita'
- Aree per servizi di interesse comune, parcheggi, per attivita' urbane, aree per l'istruzione, per il distretto produttivo, religiose, parchi attrezzati per il gioco e lo sport
- Ambito trasformazione speciale (Comune di Castrolibero)
- Ambiti di trasformazione ordinaria e di riaménagemento (Comune di Castrolibero)
- Verde pubblico e privato esistente e di progetto
- Verde ambientale di valenza socio-economica
- Verde di salvaguardia del sistema idrogeologico
- E2-Agricole
- E3-Agricole con persistenze insediative
- E4-Aree boscate
- E5-Aree ecologiche, paesistico ambientali non suscettibili di insediamento
- Parco fluviale Campagnano-Surdo
- Fascia di rispetto fluviale (D.Lgs 4204)
- Viabilita' di previsione
- Piani particolareggiati (Comune di Cosenza)
- Aree di Attenzione (Art. 24 NTA Comune di Cosenza)
- Qualificazione architettonica, funzionale e paesaggistica dei contesti di ingresso alla citta' (PSC Comune di Cosenza)
- Valorizzazione delle aree di collegamento ecologico poste a ridosso dei terrazzi fluviali inferiori (Comune di Cosenza)
- Riqualificazione paesaggistica e ambientale degli insediamenti di edilizia estensivi finalizzata a favorire migliori relazioni con gli spazi aperti agricoli di pregio paesistico ambientale (PSC Comune di Cosenza)
- Valorizzazione di centralita' locali mediante qualificazione degli spazi e delle attrezzature pubbliche esistenti (PSC Comune di Cosenza)
- Vincolo idrogeologico

Progressiva chilometrica	N.	
Comuni		
Province		
Impianti	TIPO - N. - PROGR, km	
Attraversamenti	TIPOLOGIA ATTRAVERSATA (SS n. **, corso d'acqua, ferrovia, ecc.)	
Strade - Piste - Piazzole tubazioni	ACCESSO IMPIANTI	ADEGUAMENTI STRADE
Fascia di lavoro	ALLARGATA	STRADE PROVVISORIE
Scavabilita' terreni	SCIOLTI (T)	ROCCIA TENERA (RT) ROCCIA DURA (RD)