


| LEGENDA MASCHERAMENTO | | | |
|-----------------------|-----------------|--|------------------|
| | INERBIMENTO | | GINESTRA (n. 3) |
| | LENTISCO (n. 2) | | TEREBINTO (n. 3) |
| TOTALE N. 8 PIANTE | | | |

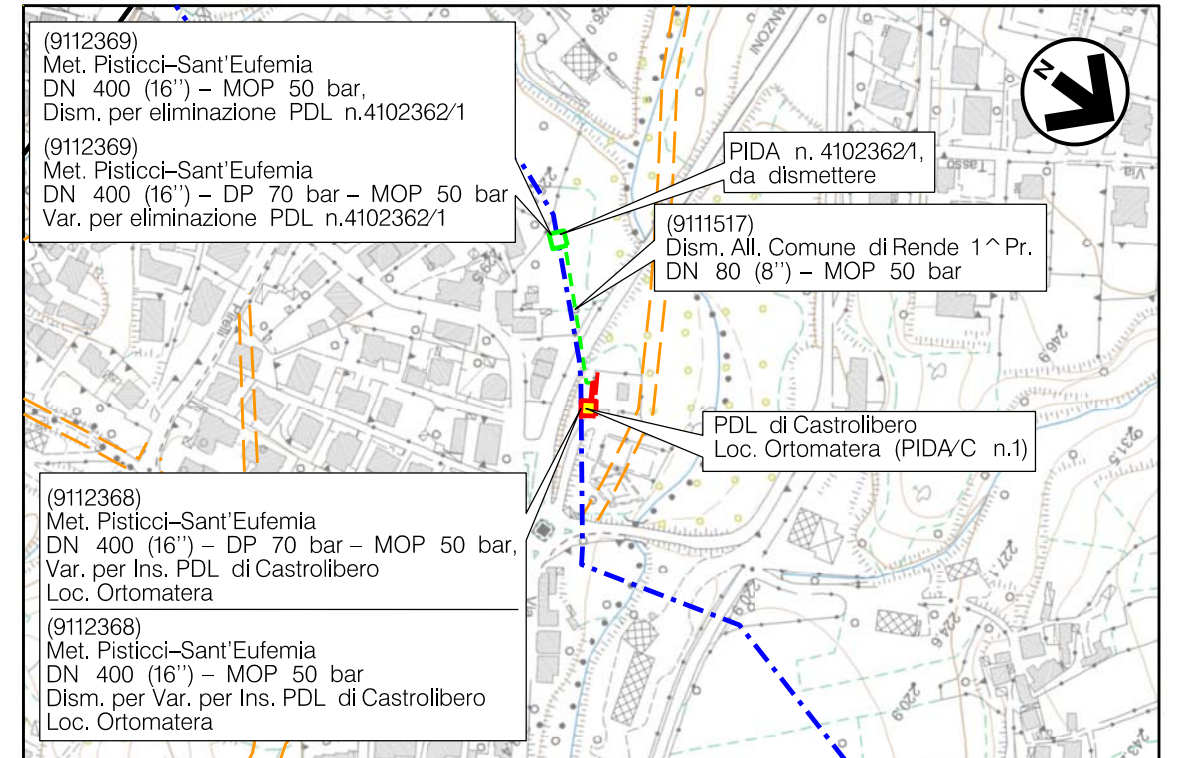

Comune di CASTROLIBERO (CTR 559072-559071)
STRALCIO PLANIMETRICO Scala 1:5000



| REV. | DATA | DESCRIZIONE | DISEGN. | CONTR. | APPROV. |
|--|----------|-------------|------------------------------------|----------------|----------|
| 0 | 12/11/19 | Emissione | RIGHI M. | BATTISTI | LUMINARI |
| Proprietario | | | Progettista | | |
| Impianto: ALL. COMUNE DI RENDE 1^ PR. DN 150 (6") - DP 70 bar - MOP 50 bar | | | DISEGNO IM-MASC-20456-01 | | |
| | | | REVISIONE | 0 | |
| | | | COMMESSA | NR/18067/R-L05 | |
| | | | COD. TEC. | 20456 | |
| | | | SCALA | - | |
| MASCHERAMENTO (P.I.D.A./C) n. 1 LOCALITA' ORTOMATERA | | | FOGLIO | 1 di 2 | |



Vista n. 1: Stato di fatto



Vista n. 2: Stato di progetto



Vista n. 3: Stato di progetto con mascheramento

