



**SCHEMA UNIFILARE
OPERE DI
CONNESSIONE
(TIPICO)**

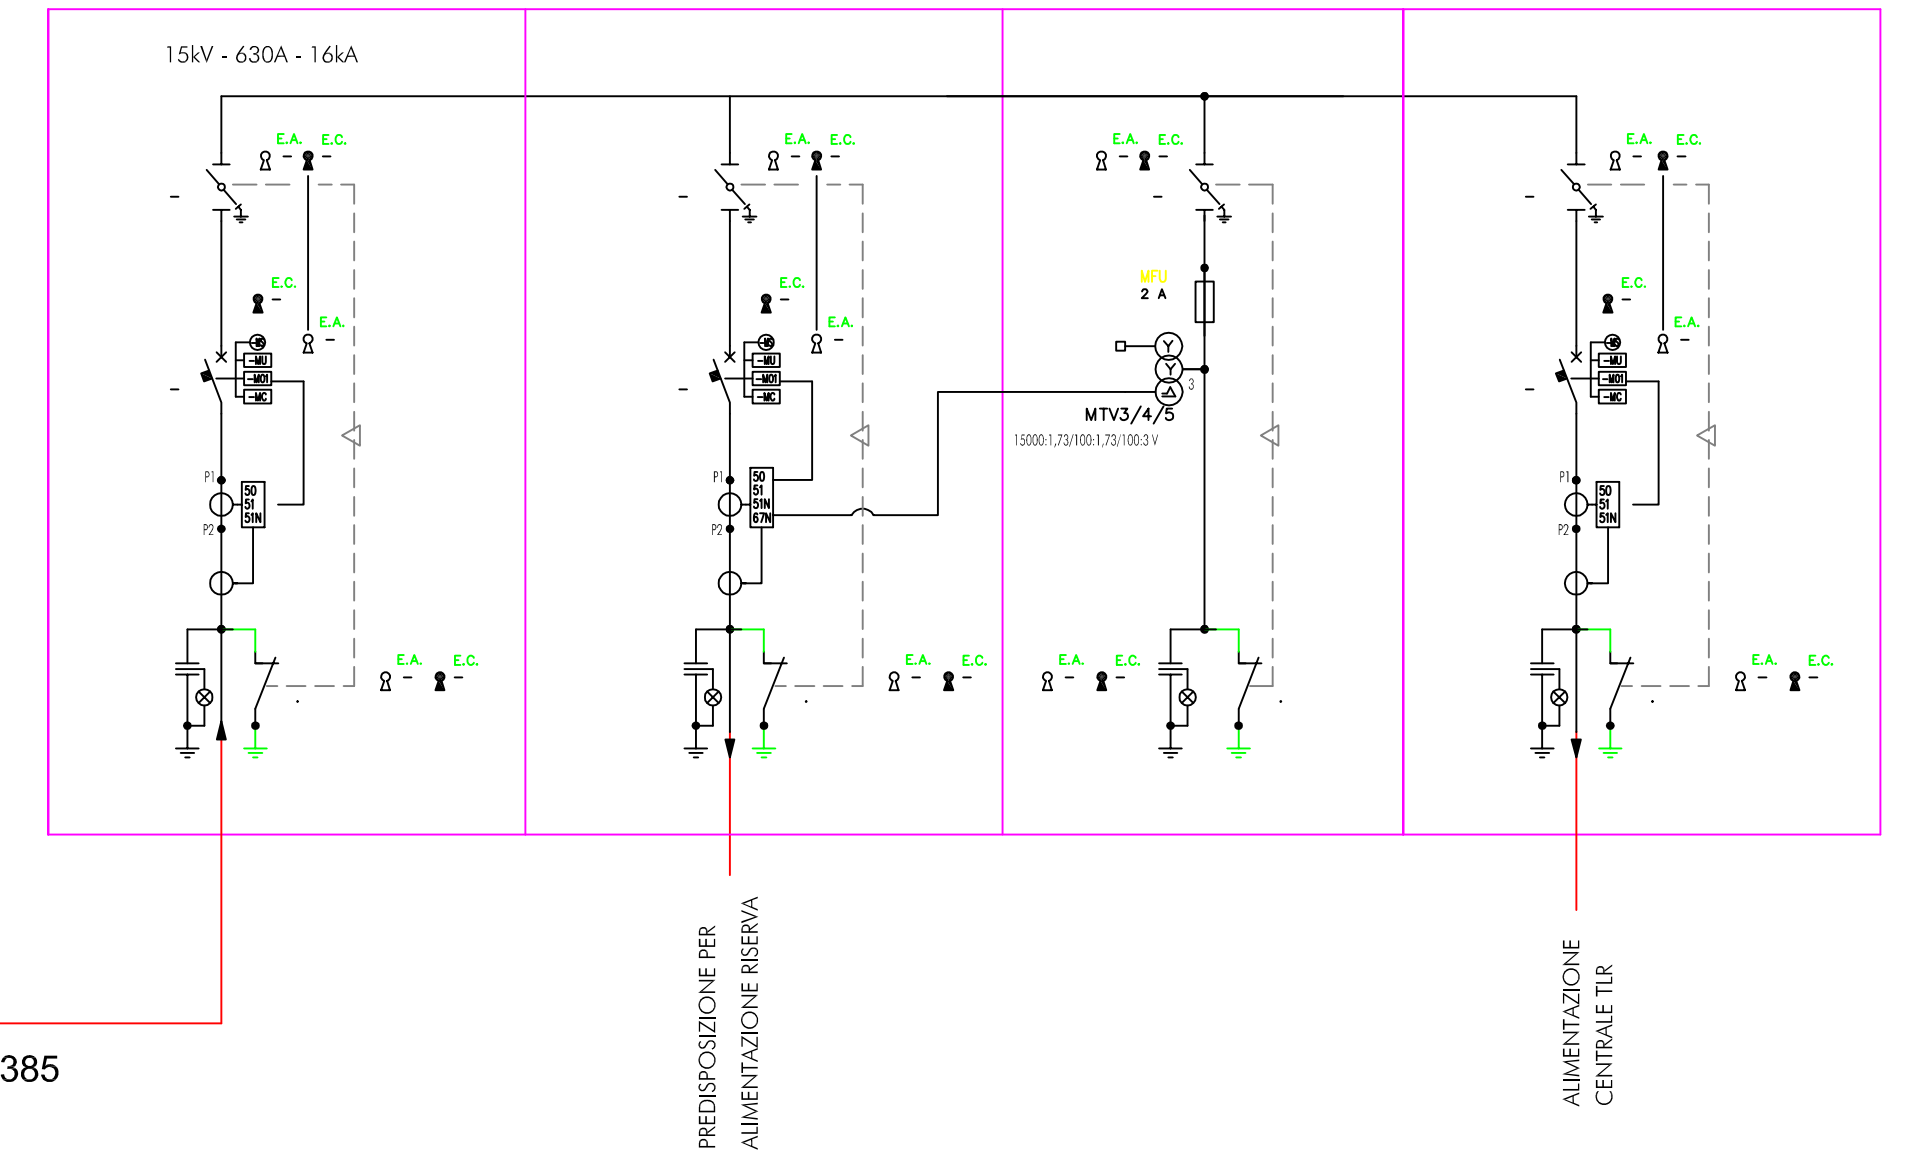

Cavo MT 12/20KV ARE4H5EX ad elica visibile per posa interrata in alluminio conforme ENEL DC 4385

IMPIANTO AUTORIZZATO EX ART. 11
D.LGS. 115/2008 (IN FASE DI
COMPLETAMENTO)

SOTTOSTAZIONE ENEL

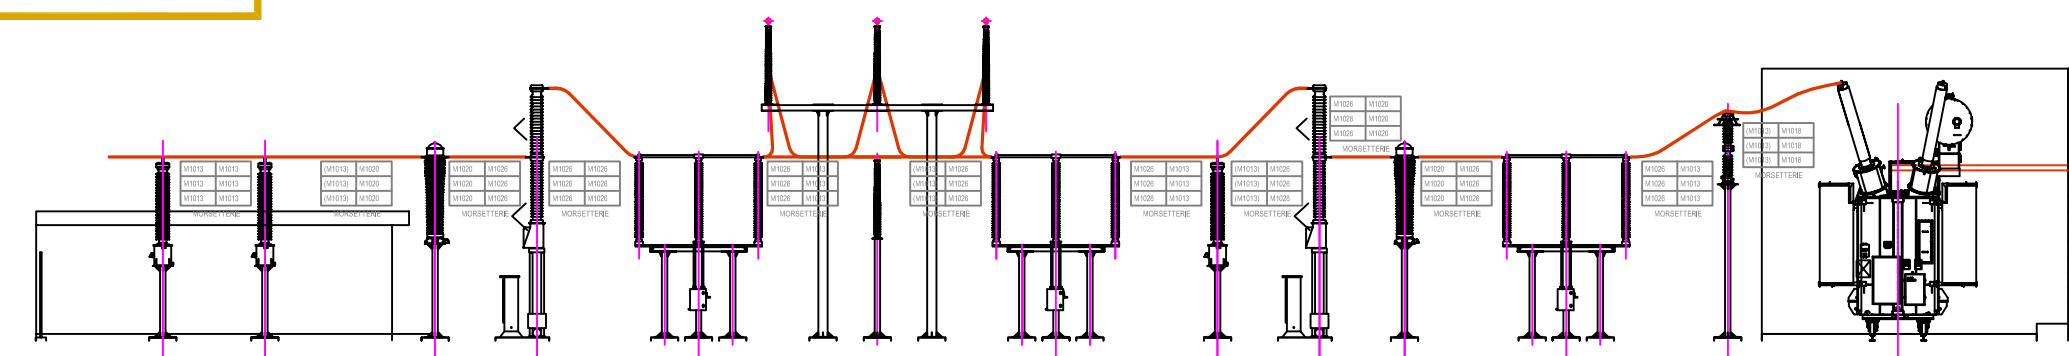

**SCHEMA A BLOCCHI
OPERE DI
CONNESSIONE**



PROVINCIA DI
ALESSANDRIA
COMUNE DI
ALESSANDRIA

**COMPLETAMENTO DEL SISTEMA
DI TELERISCALDAMENTO
DELLA CITTÀ DI ALESSANDRIA**

**PROGETTO DELLE OPERE
OPERE DI CONNESSIONE**

Elaborato OCE V002

**SCHEMA A BLOCCHI
OPERE DI CONNESSIONE**

Scala: /

Codifica elaborato: S OCE V002
Versione: A - Emissione: Gennaio 2020
File: S_OCE_V002.A.pdf

