


**PARTICOLARE VIA CAVI**

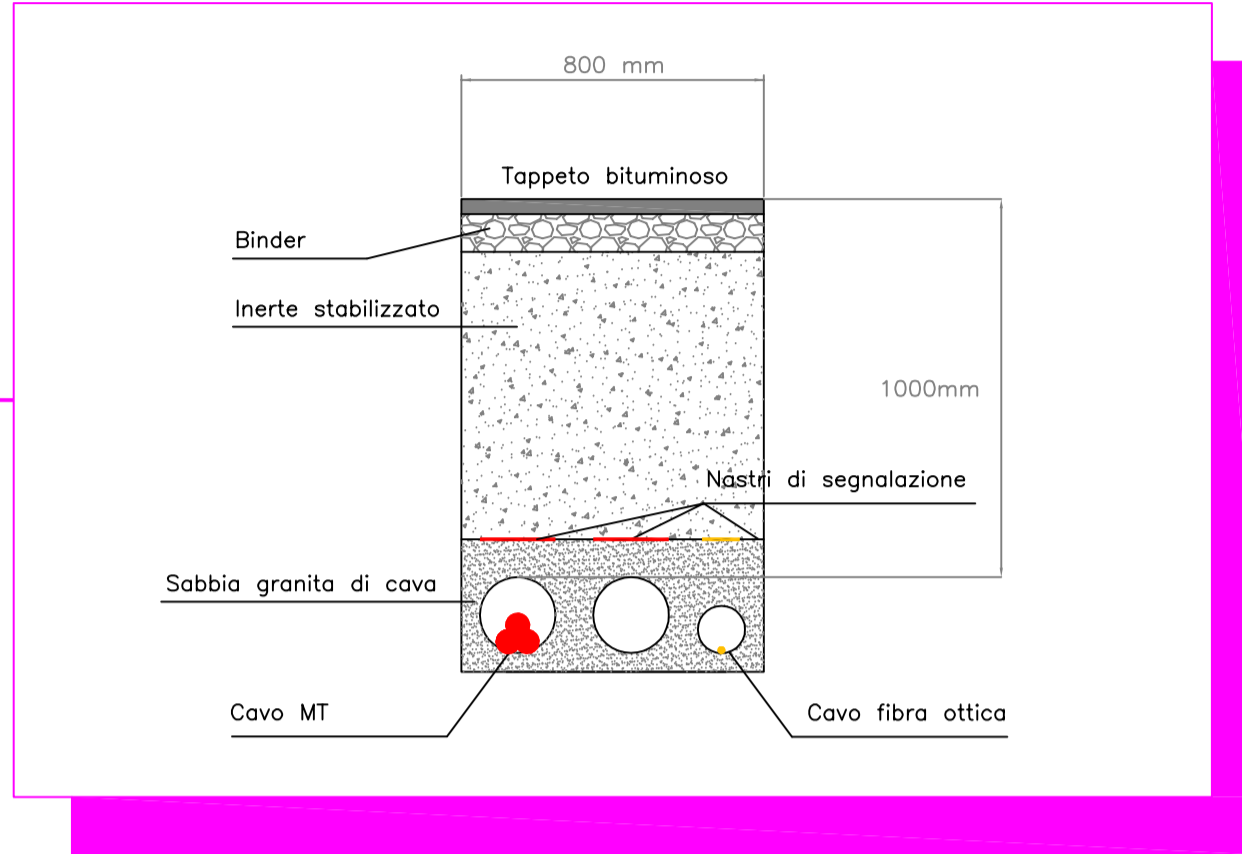


LINEA E CABINA AUTORIZZATE EX ART. 11 D.LGS. 115/2008 (IN FASE DI COMPLETAMENTO)




**VISTA AEREA PERCORSO LINEA MT E FIBRA OTTICA CENTRALE SUD**



CARTOGRAFIA PERCORSO RETE MT E FIBRA OTTICA CENTRALE SUD

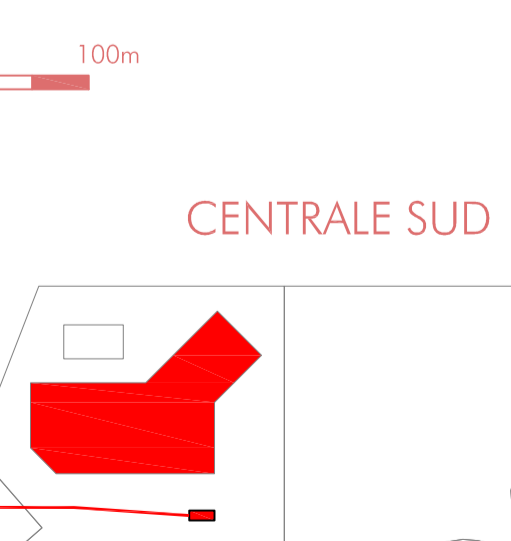

**PLANIMETRIA E PROSPETTO CABINA DI CONSEGNA IN PROSSIMITA' SOTTOSTAZIONE AT/MT**

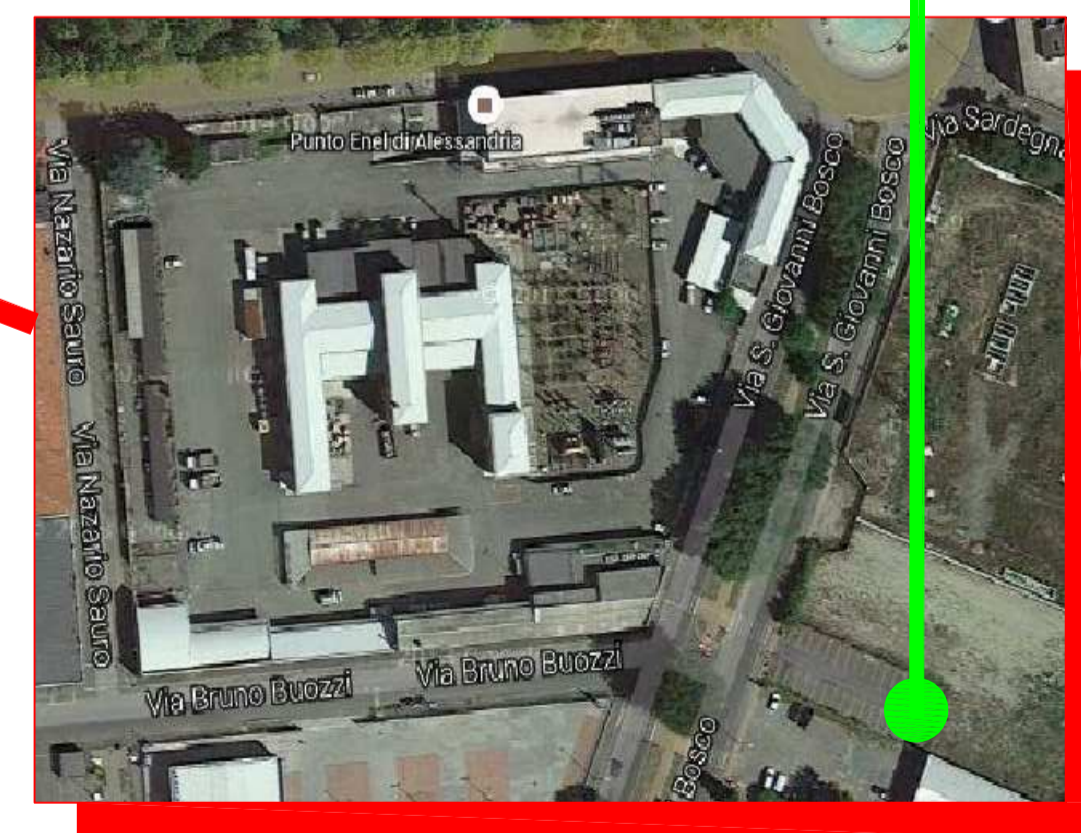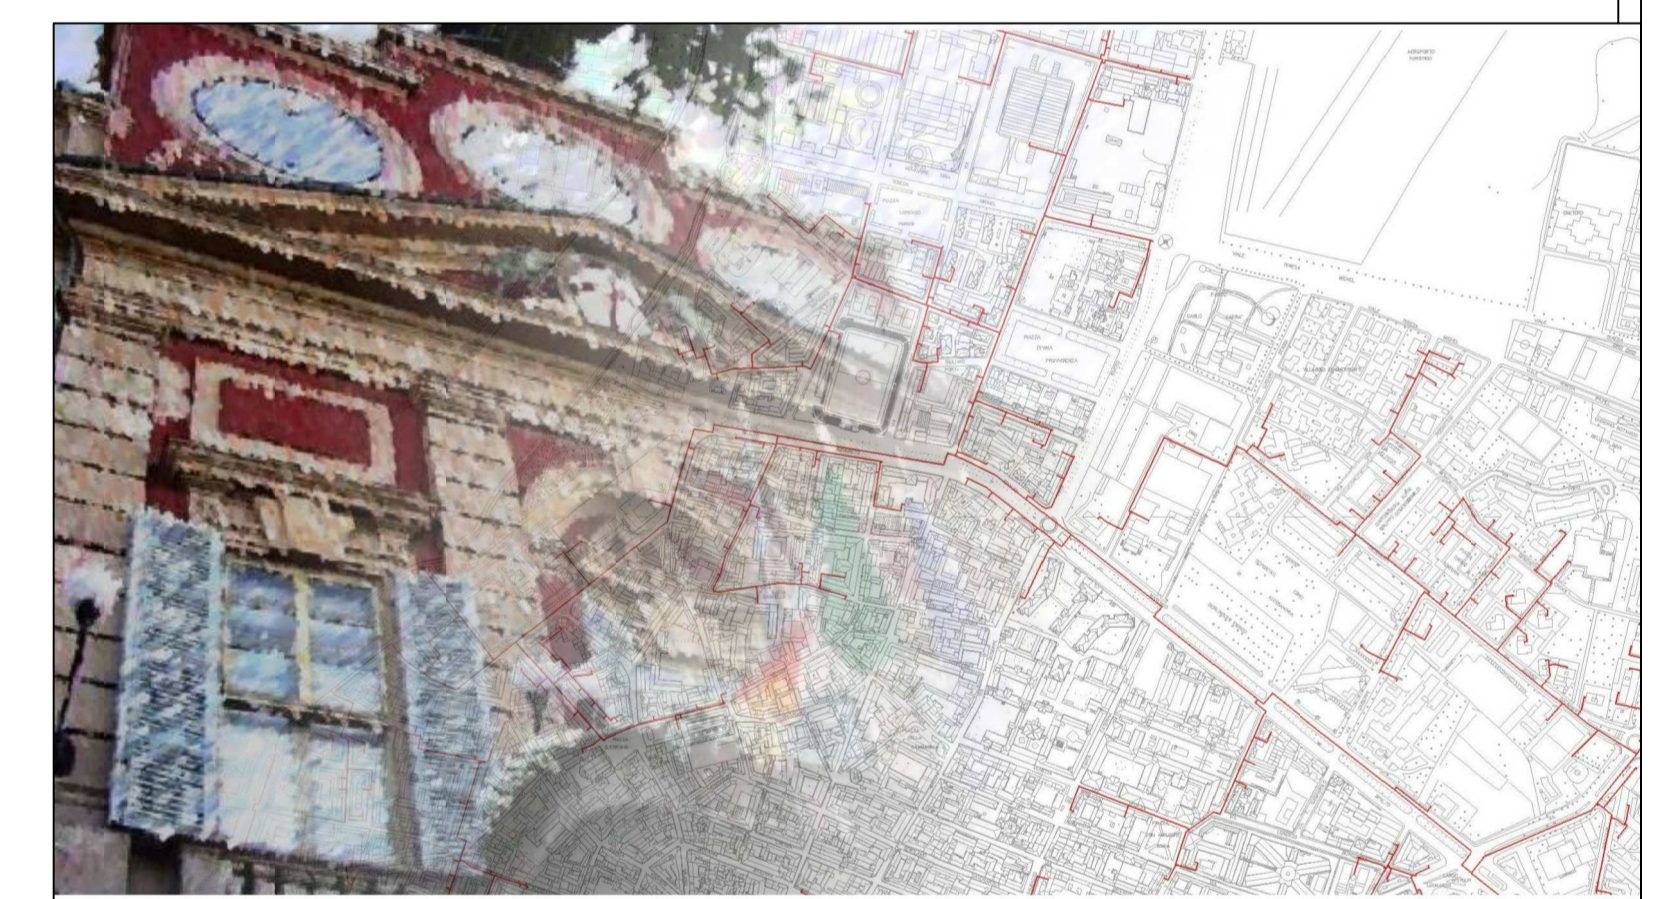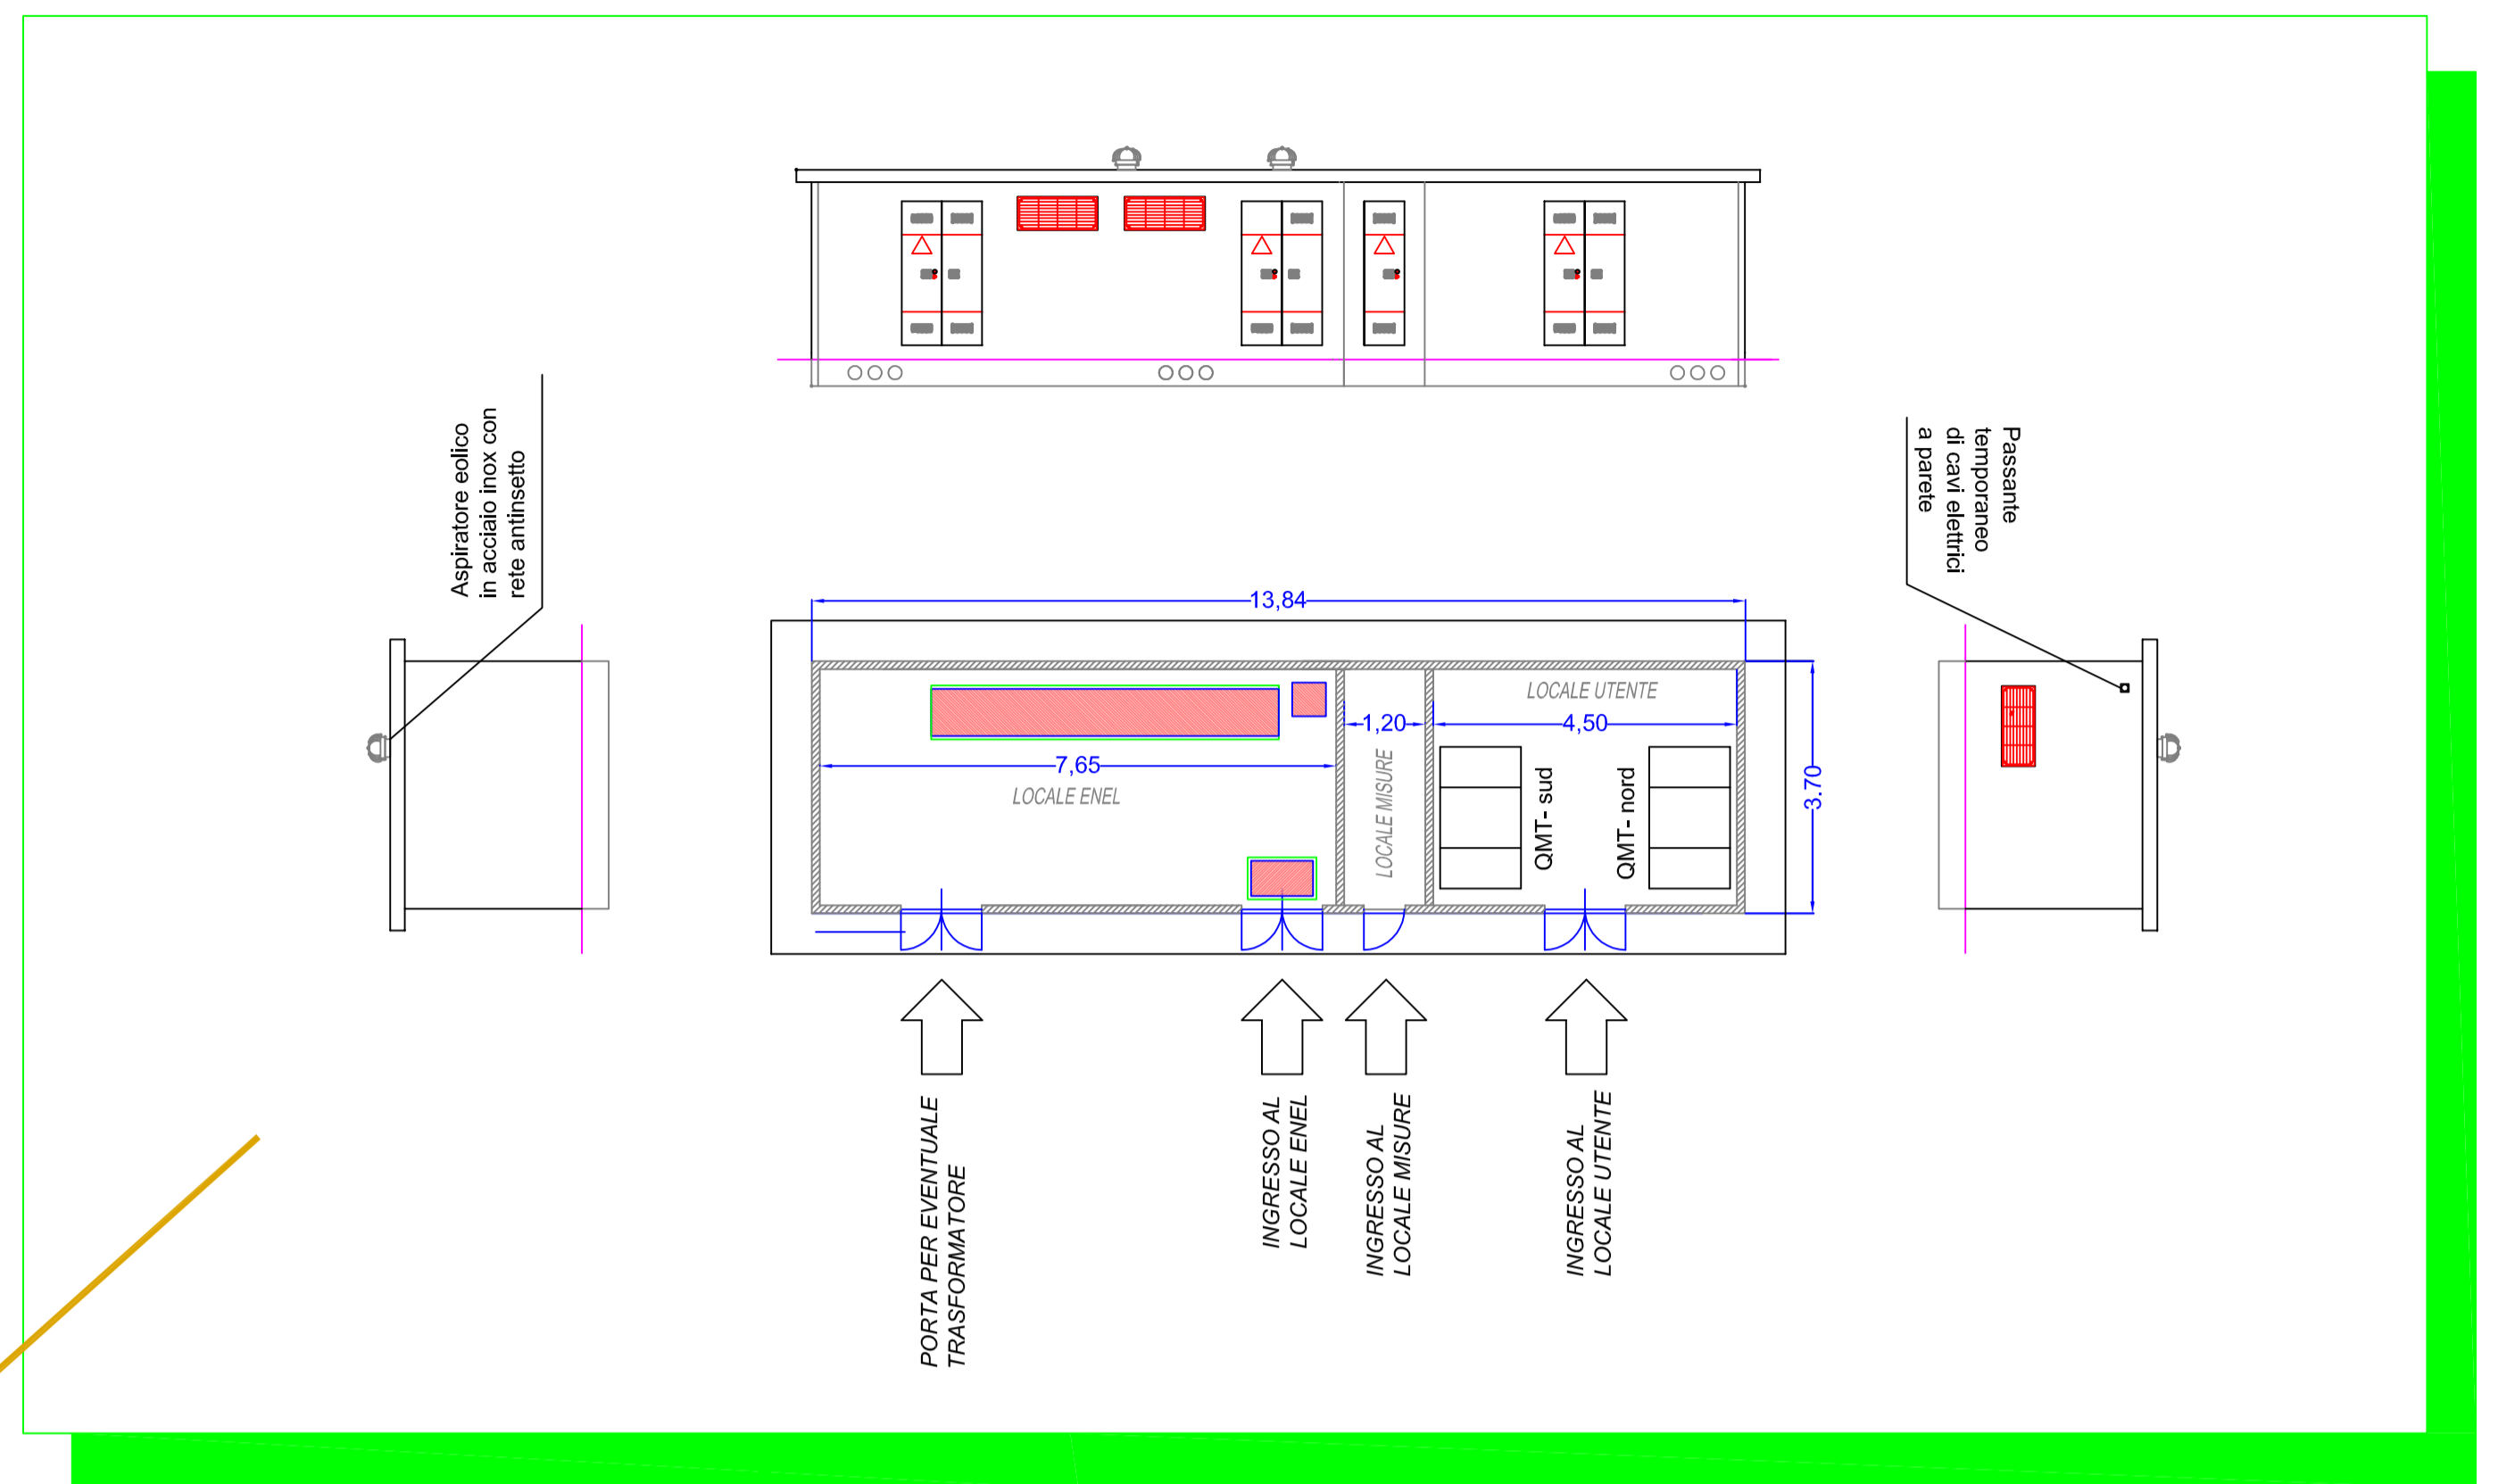

VISTA AEREA SOTTOSTAZIONE ENEL

**TELENERGIA** ALESSANDRIA TELERISCALDAMENTO  
 PROVINCIA DI ALESSANDRIA  
 COMUNE DI ALESSANDRIA

**COMPLETAMENTO DEL SISTEMA DI TELERISCALDAMENTO DELLA CITTÀ DI ALESSANDRIA**  
**PROGETTO DELLE OPERE OPERE DI CONNESSIONE ELETTRICHE**

Elaborato OCE V003  
**OPERE DI CONNESSIONE PERCORSO LINEA M.T. E F.O. CENTRALE SUD**  
 Codifica elaborato: S OCE V003  
 Versione: A - Emissione: Gennaio 2020  
 File: S\_OCE\_V003.A.pdf

Progettisti:  
**EGEA**  
 ENERGIE DEL TERRITORIO

ORDINE DEGLI INGEGNERI DELLA PROVINCIA DI ALESSANDRIA  
 A1693 Dott. Ing. Luciano Mallo