



CARTOGRAFIA PERCORSO RETE MT E FIBRA OTTICA CENTRALE NORD

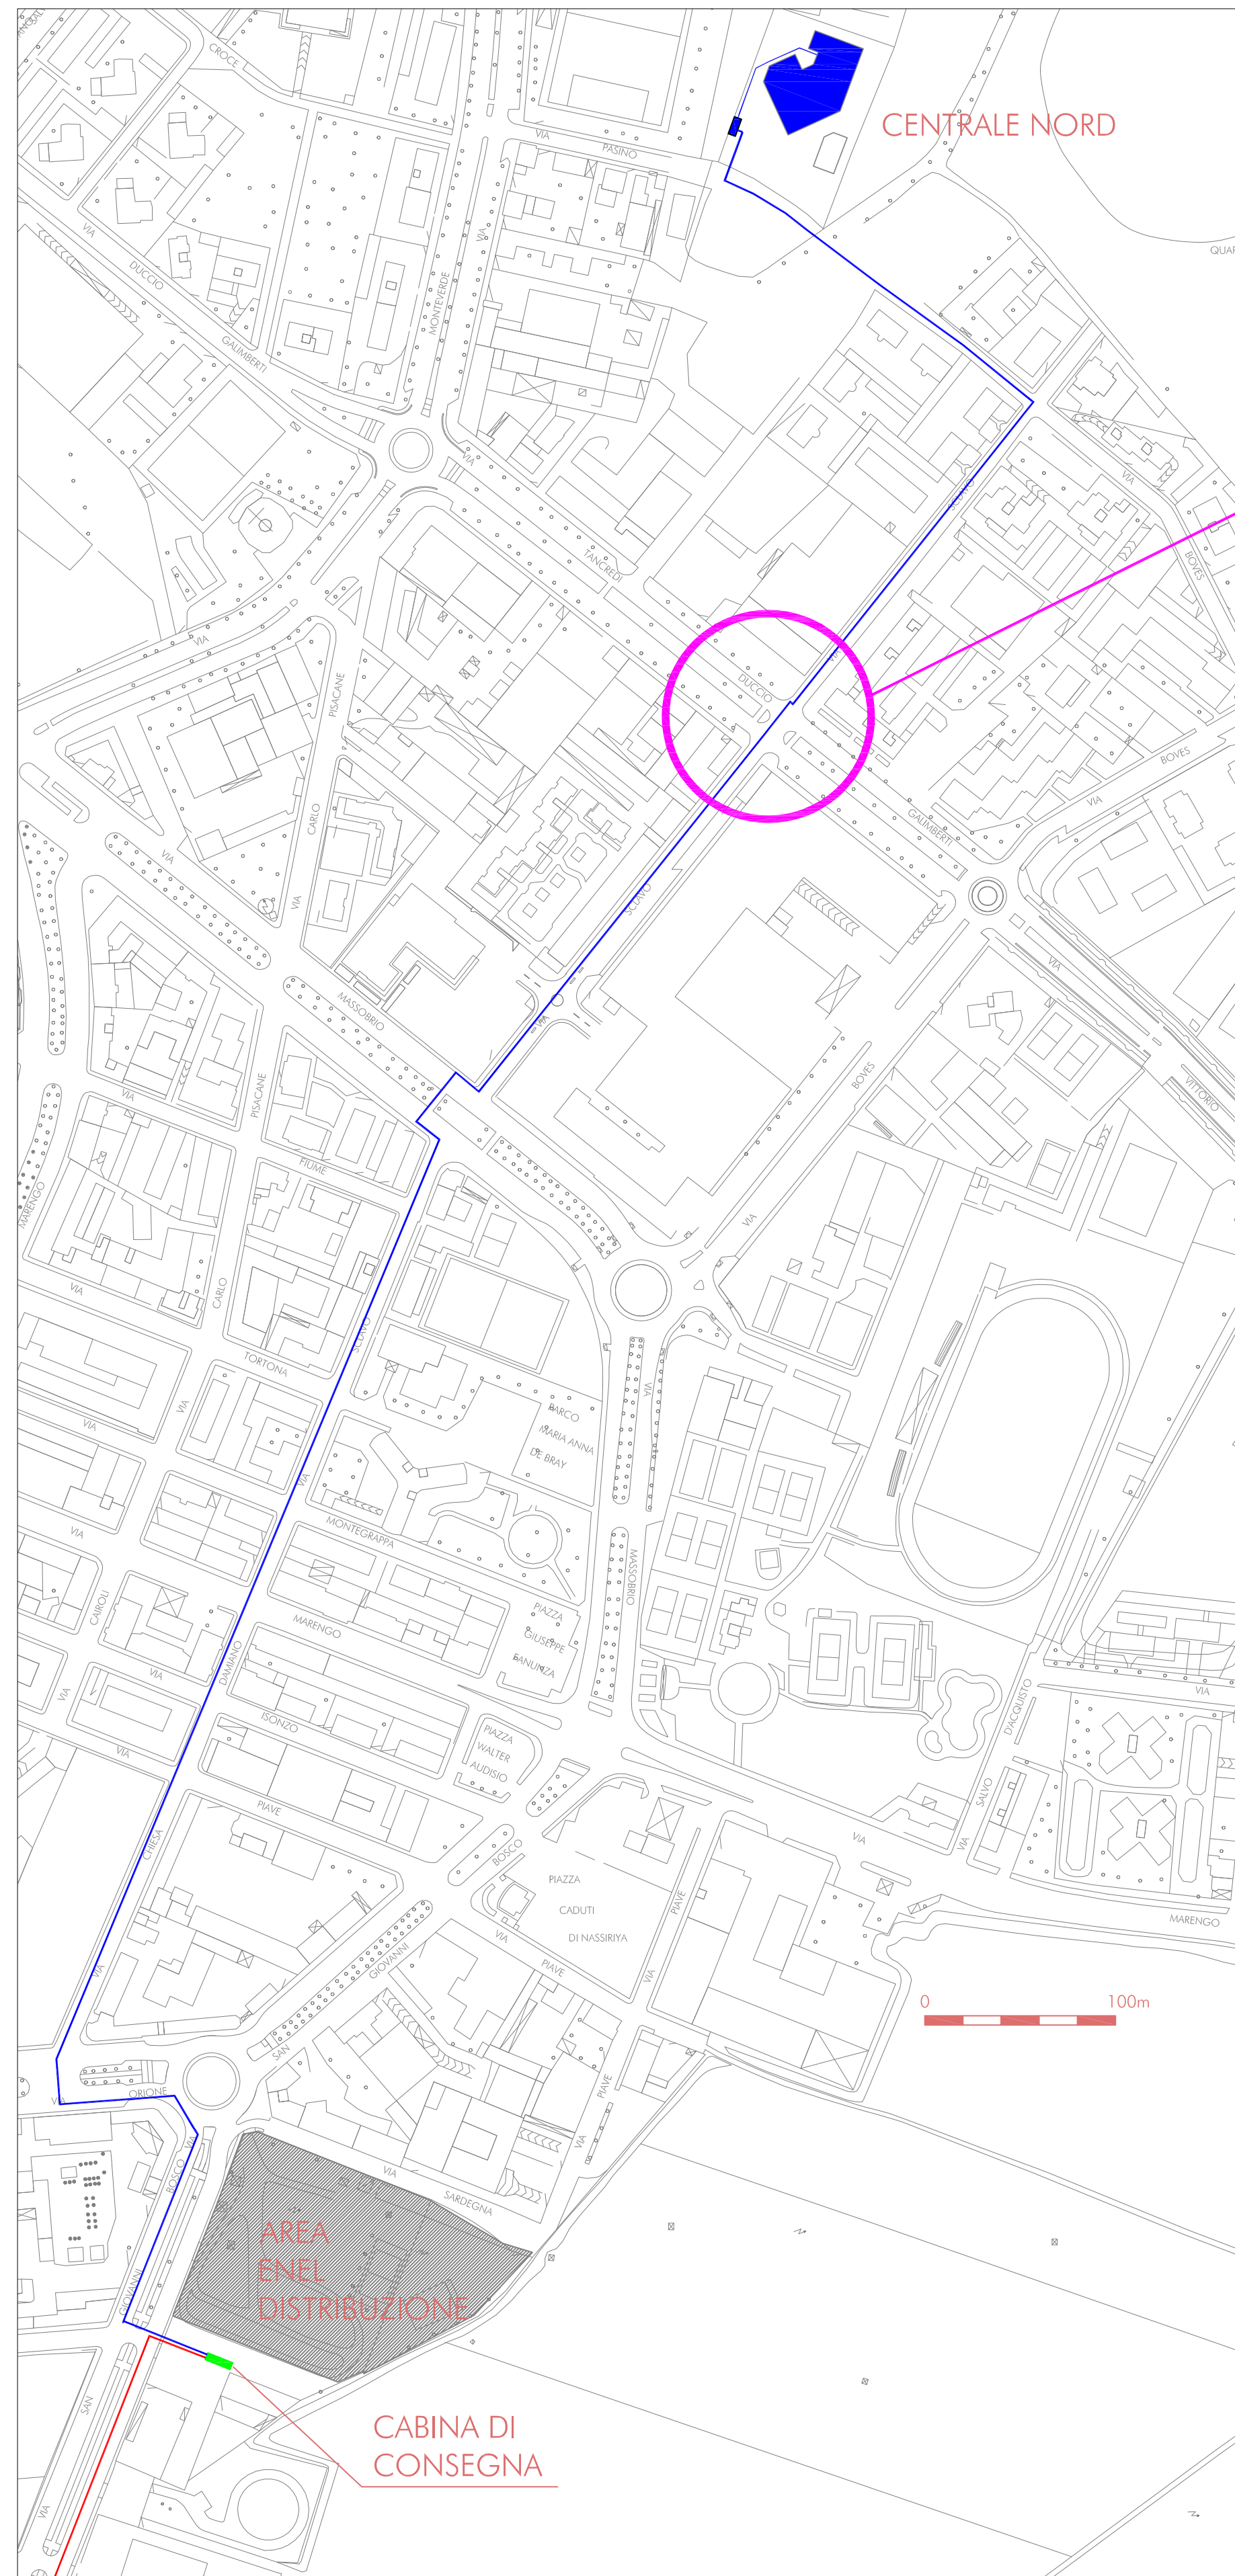

PARTICOLARE VIA CAVI


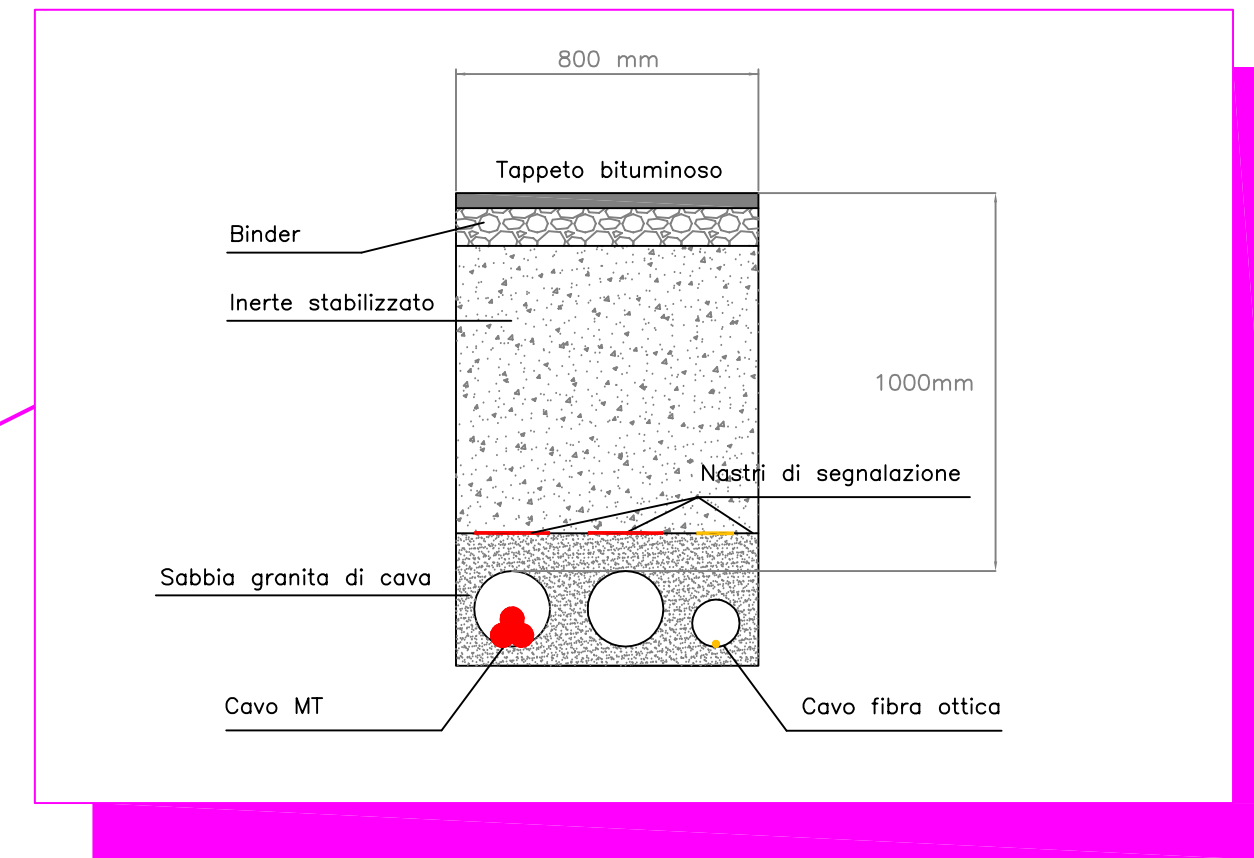


CABINA AUTORIZZATA EX ART. 11 D.LGS. 115/2008 (IN FASE DI COMPLETAMENTO)

VISTA AEREA PERCORSO LINEA MT E FIBRA OTTICA CENTRALE NORD



PLANIMETRIA E PROSPETTO CABINA DI CONSEGNA IN PROSSIMITA' SOTTOSTAZIONE AT/MT

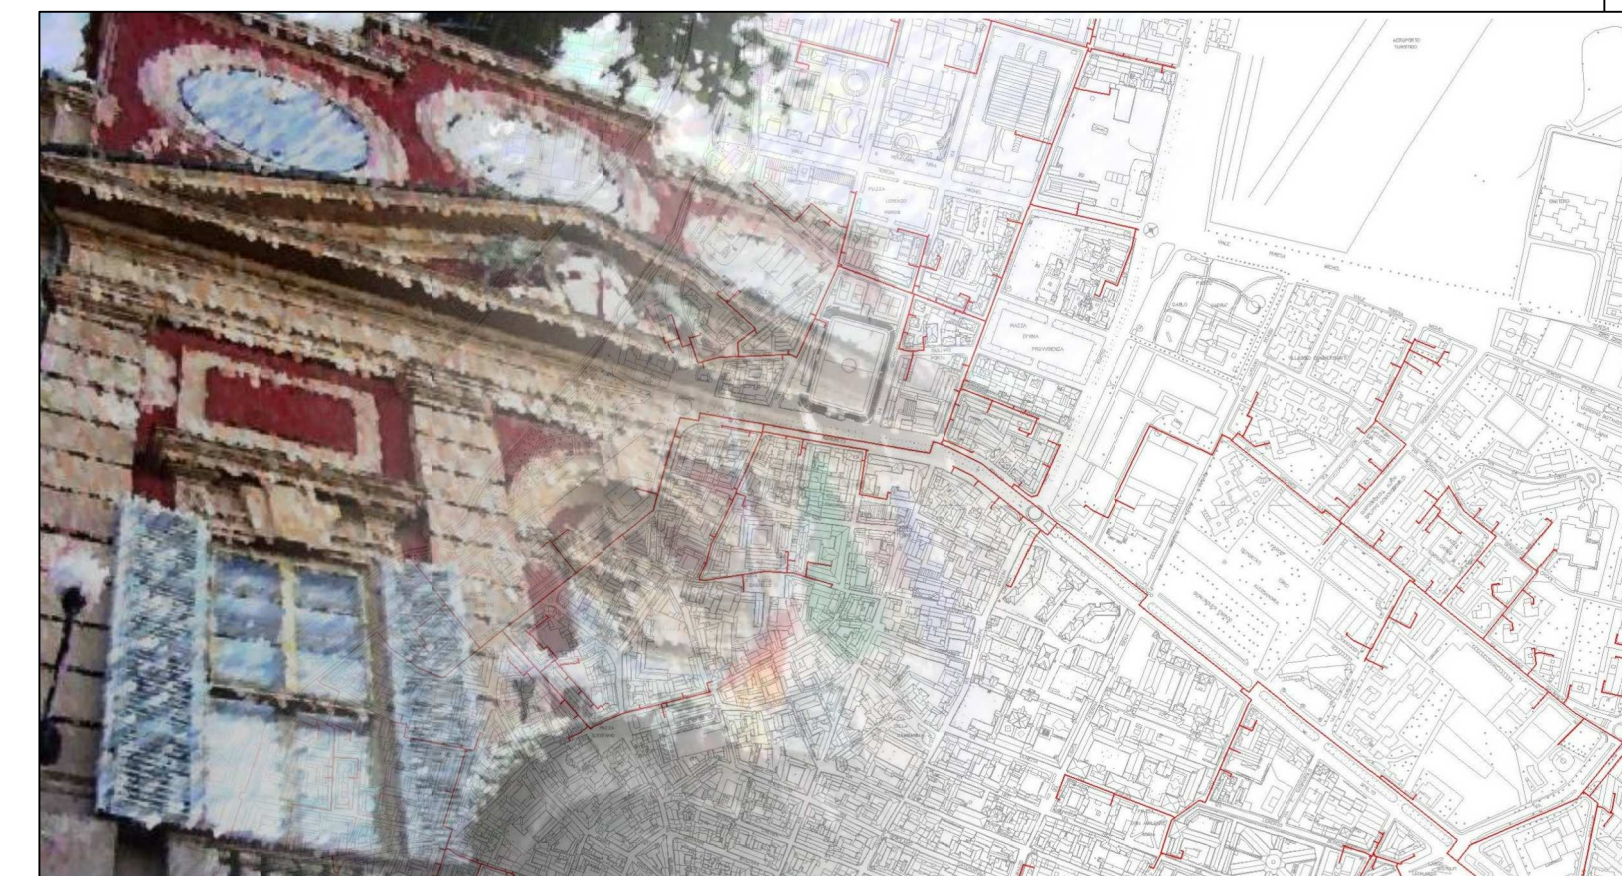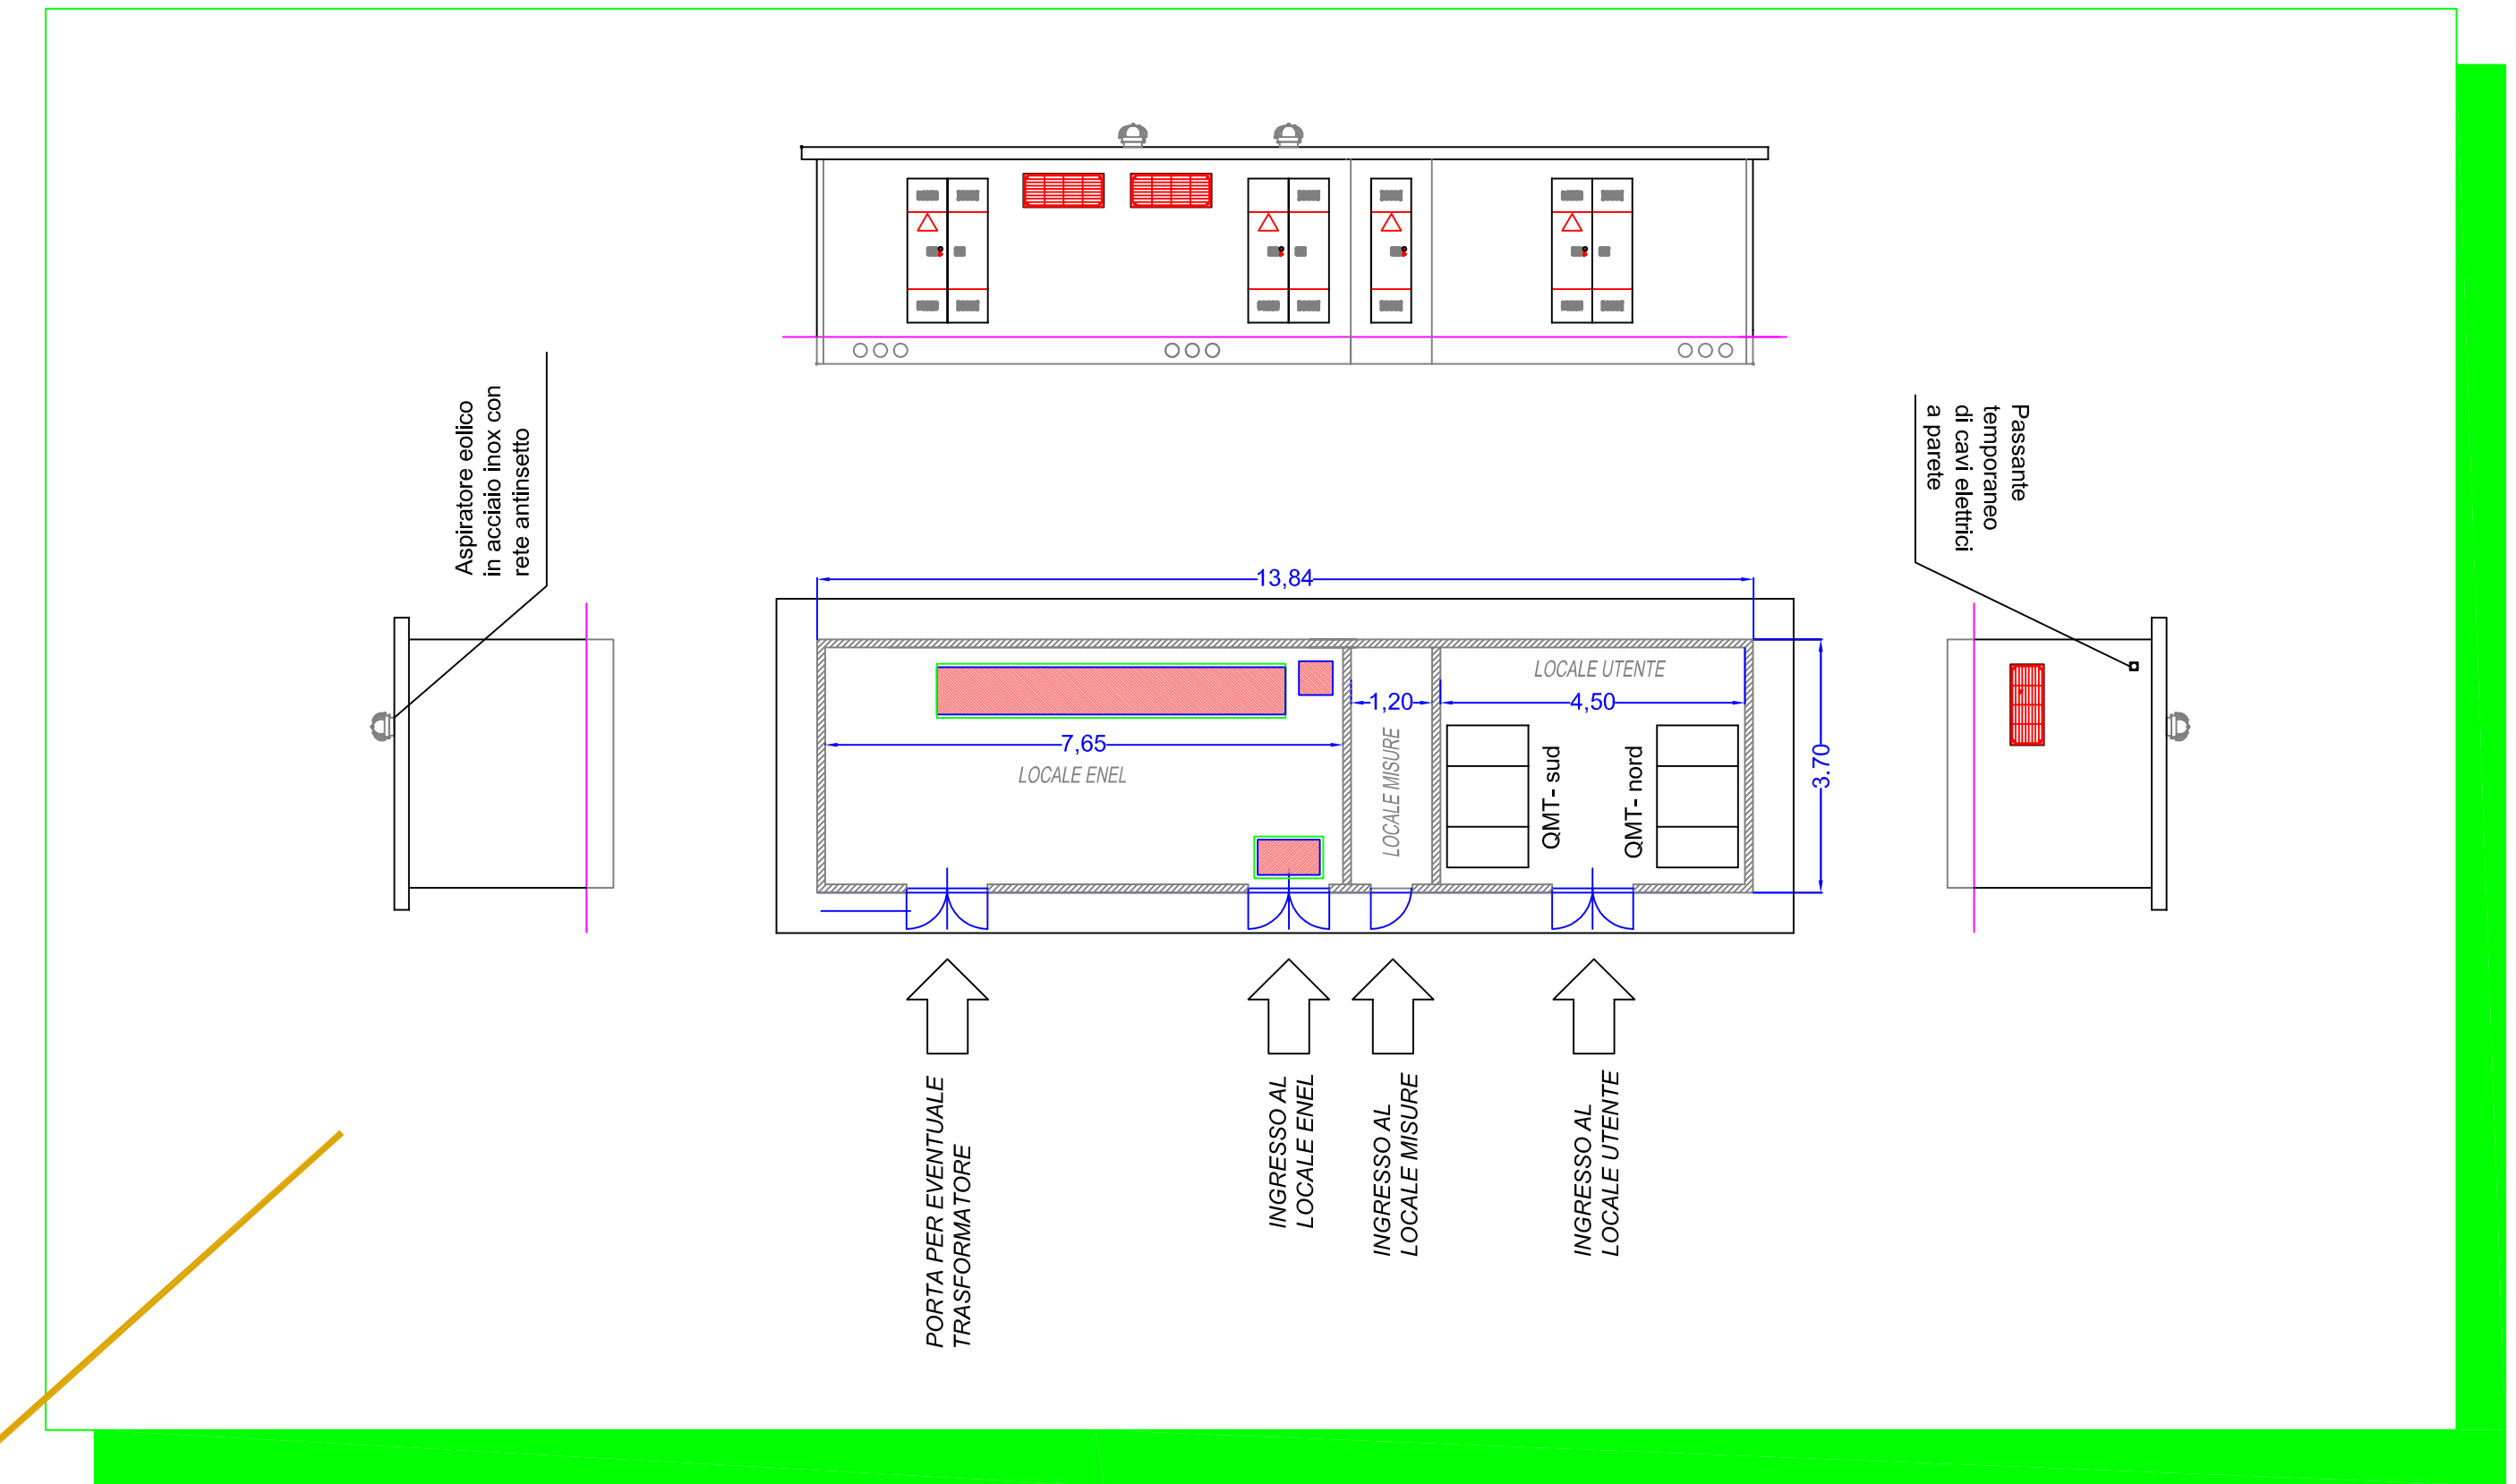

VISTA AEREA SOTTOSTAZIONE ENEL

TELENERGIA
ALESSANDRIA TELERISCALDAMENTO
PROVINCIA DI ALESSANDRIA
COMUNE DI ALESSANDRIA

COMPLETAMENTO DEL SISTEMA DI TELERISCALDAMENTO DELLA CITTÀ DI ALESSANDRIA

PROGETTO DELLE OPERE OPERE DI CONNESSIONE ELETTRICHE

Elaborato OCE V004
OPERE DI CONNESSIONE PERCORSO LINEA M.T. E F.O. CENTRALE NORD

Codifica elaborato: S OCE V004
Versione: A - Emissione: Gennaio 2020
File: S_OCE_V004.A.pdf

