

Pianta copertura, scala 1:100



TELENERGIA
ALESSANDRIA TELERISCALDAMENTO

PROVINCIA DI
ALESSANDRIA
COMUNE DI
ALESSANDRIA

COMPLETAMENTO DEL SISTEMA DI TELERISCALDAMENTO DELLA CITTÀ DI ALESSANDRIA



PROGETTO DELLE OPERE CENTRALE SUD

Elaborato ARCH V004
PIANTA DELLE COPERTURE



Scala: 1:100
Codifica elaborato: B1 ARCH V004
Versione: A - Emisione: Gennaio 2020
File: B1_ARCH_V004-A.pdf

Pianta copertura, scala 1:1000

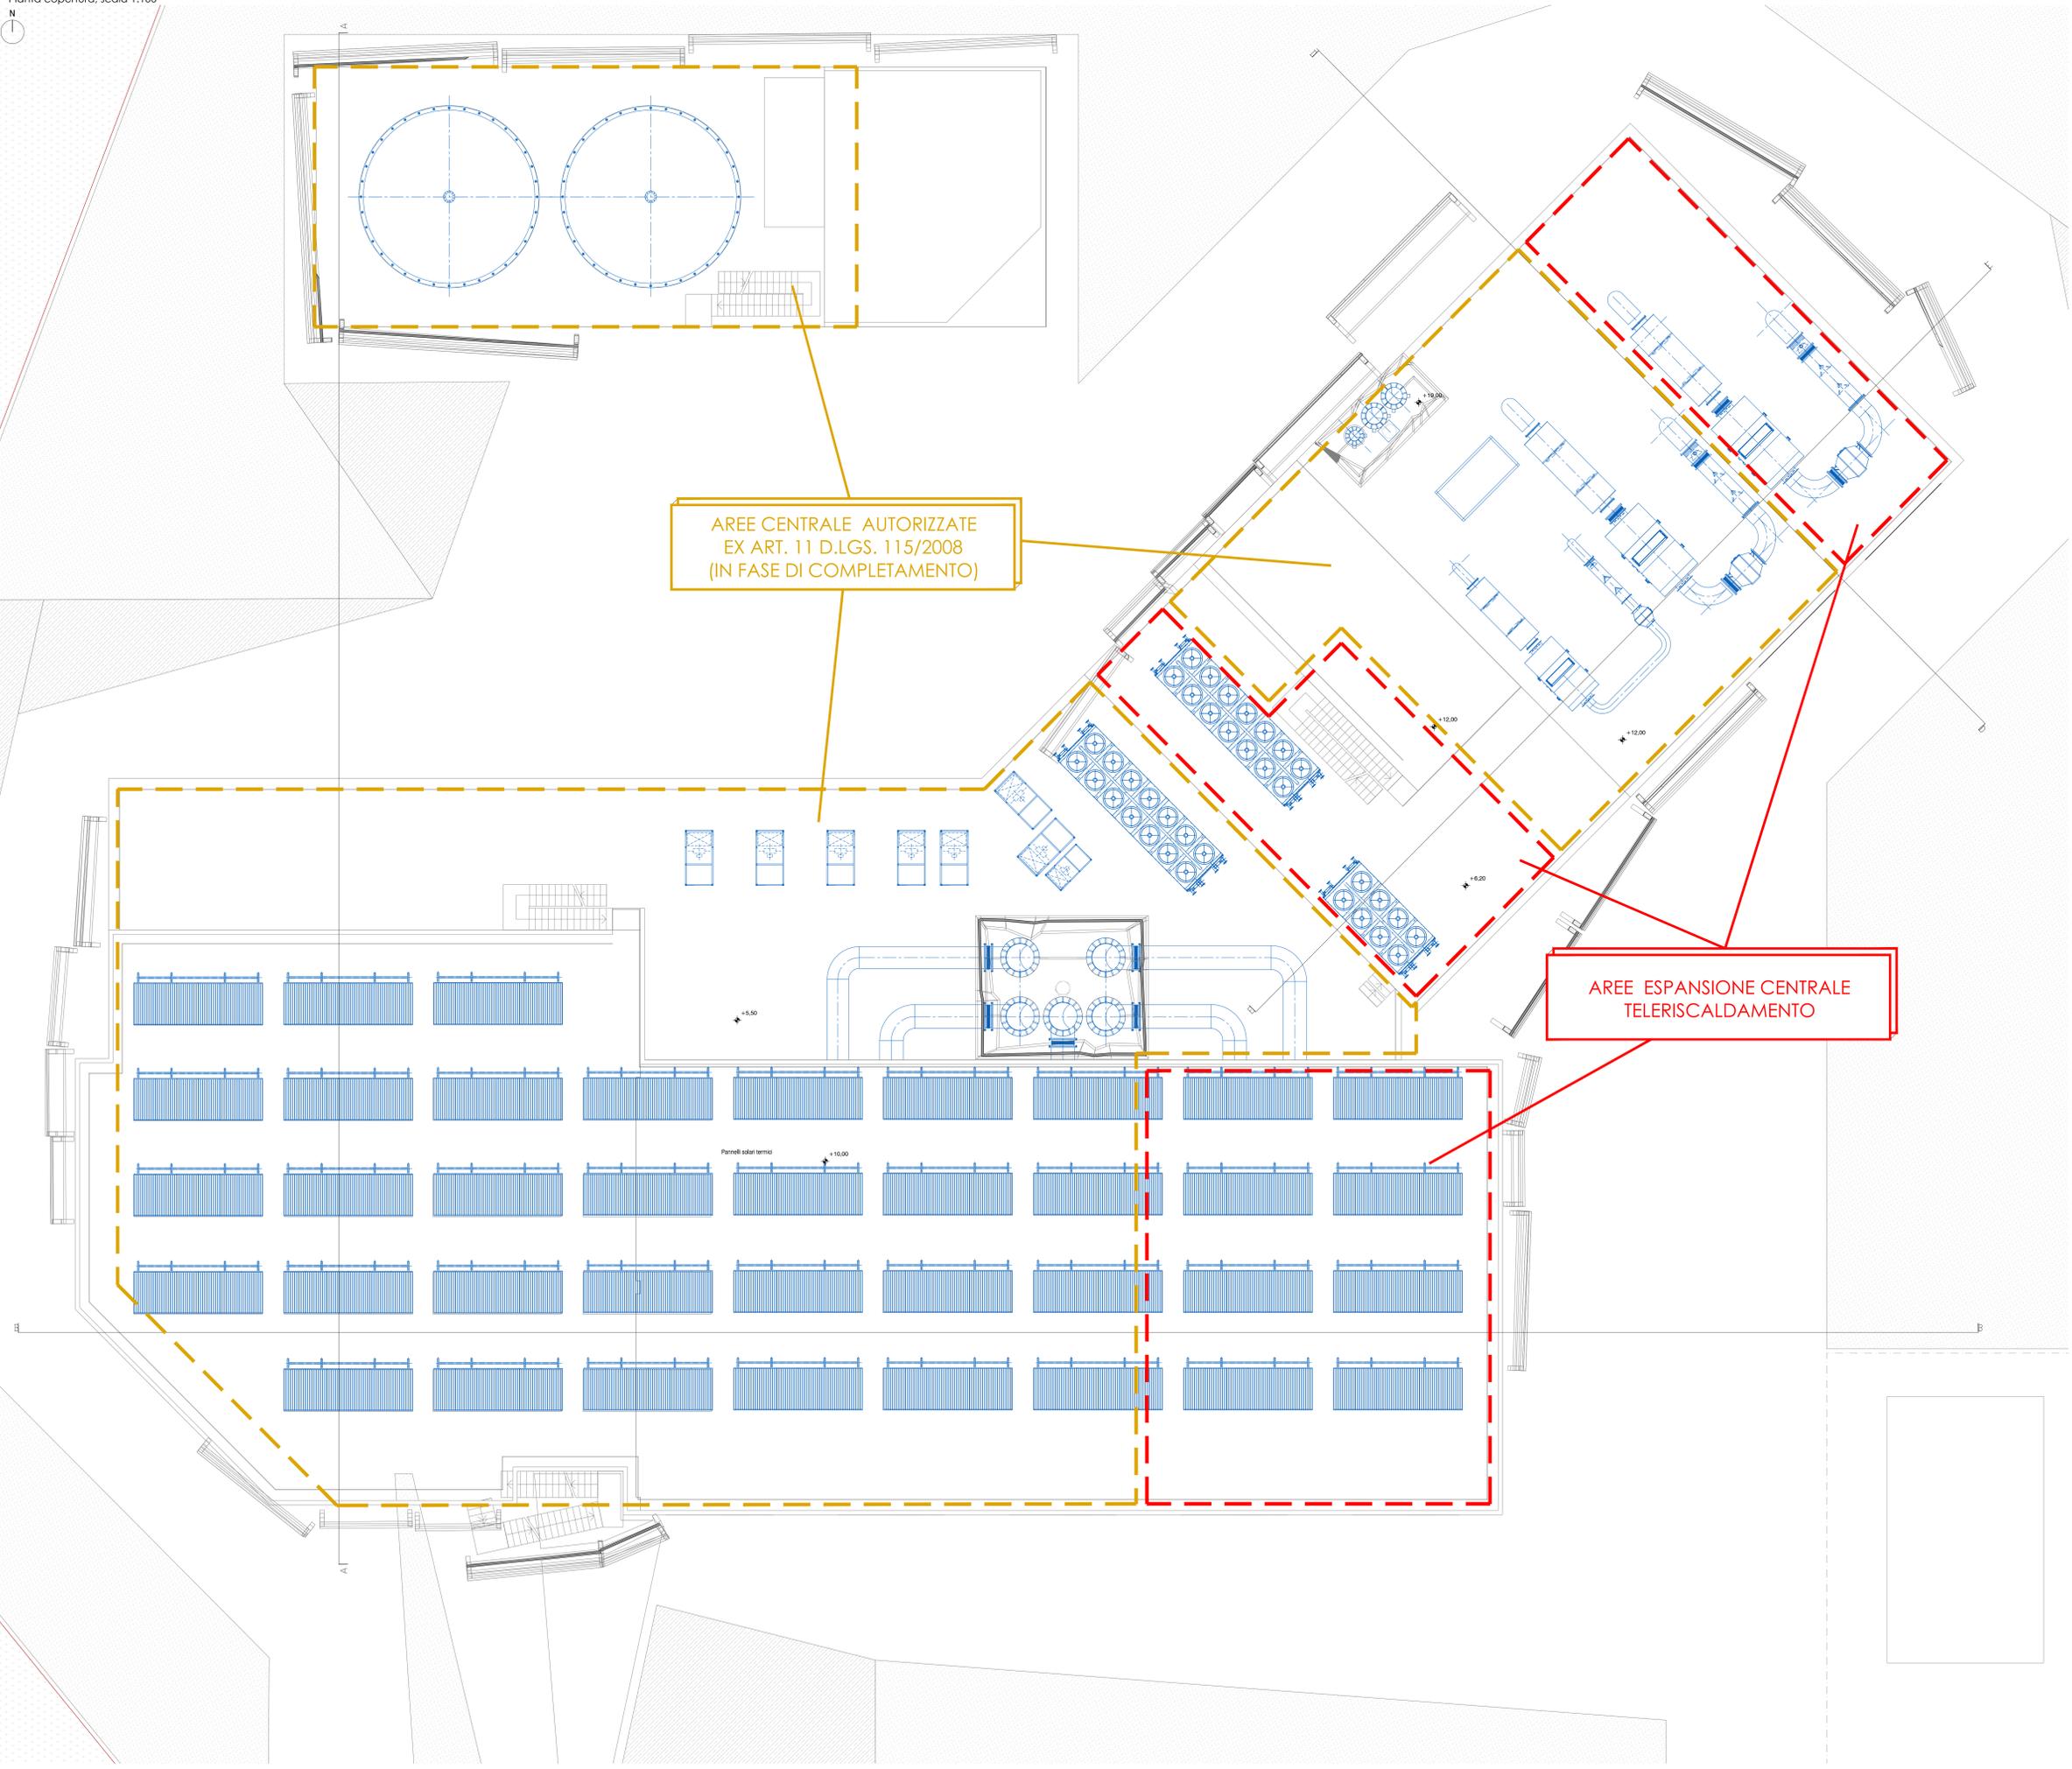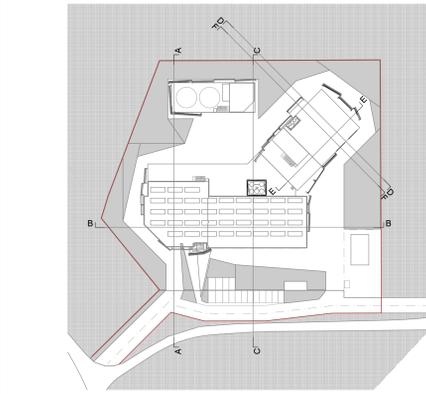

AREE CENTRALE AUTORIZZATE
EX ART. 11 D.LGS. 115/2008
(IN FASE DI COMPLETAMENTO)

AREE ESPANSIONE CENTRALE
TELERISCALDAMENTO