



**TELENERGIA**  
ALESSANDRIA TELERISCALDAMENTO

PROVINCIA DI  
**ALESSANDRIA**  
COMUNE DI  
**ALESSANDRIA**

**COMPLETAMENTO DEL SISTEMA  
DI TELERISCALDAMENTO  
DELLA CITTÀ DI ALESSANDRIA**

**PROGETTO DELLE OPERE  
CENTRALE SUD**

Elaborato ARCH V007



**PROSPETTO SUD,  
PROSPETTO OVEST**

Scala: 1:100


Codifica elaborato: B1 ARCH V007  
Versione: A - Emissione: Gennaio 2020  
File: B1\_ARCH\_V007\_A.pdf

Progettisti:  
**EGEA**  
ENERGIE DEL TERRITORIO

ORDINE DEGLI INGEGNERI  
DELLA PROVINCIA DI ALESSANDRIA  
A1683 Dott. Ing. **Roberto Motta**

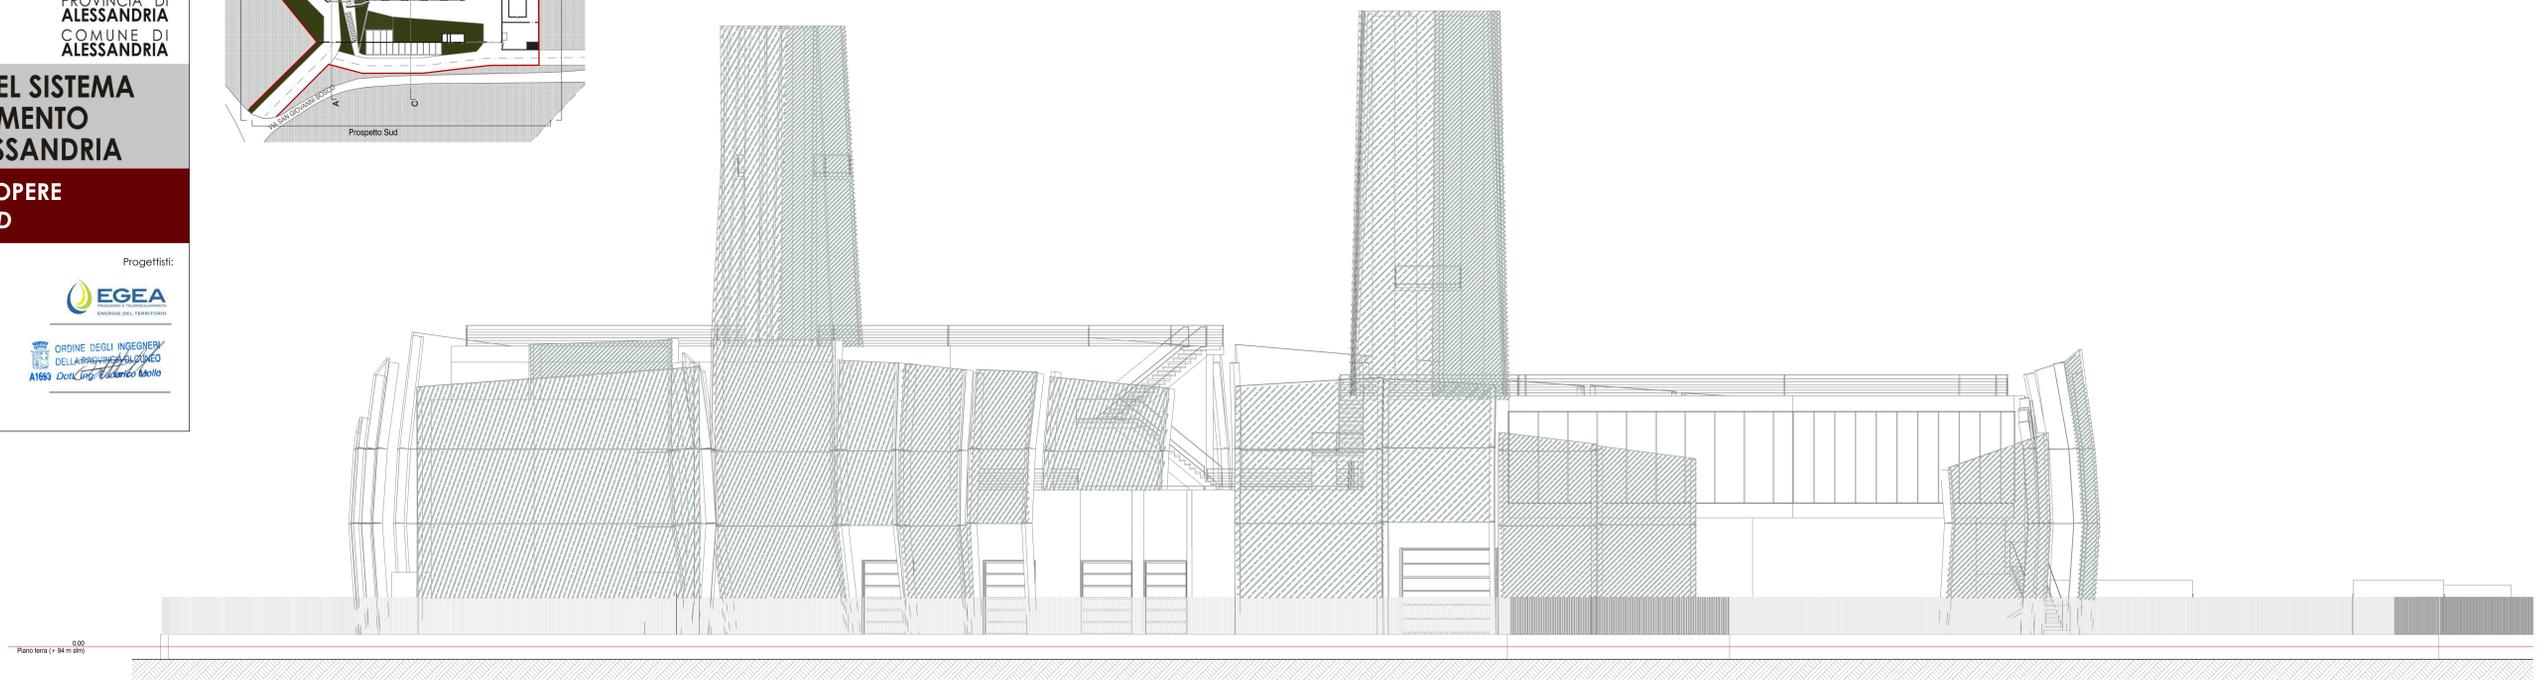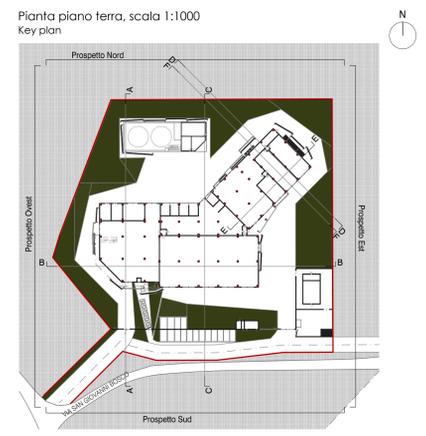

Prospetto ovest, scala 1:100

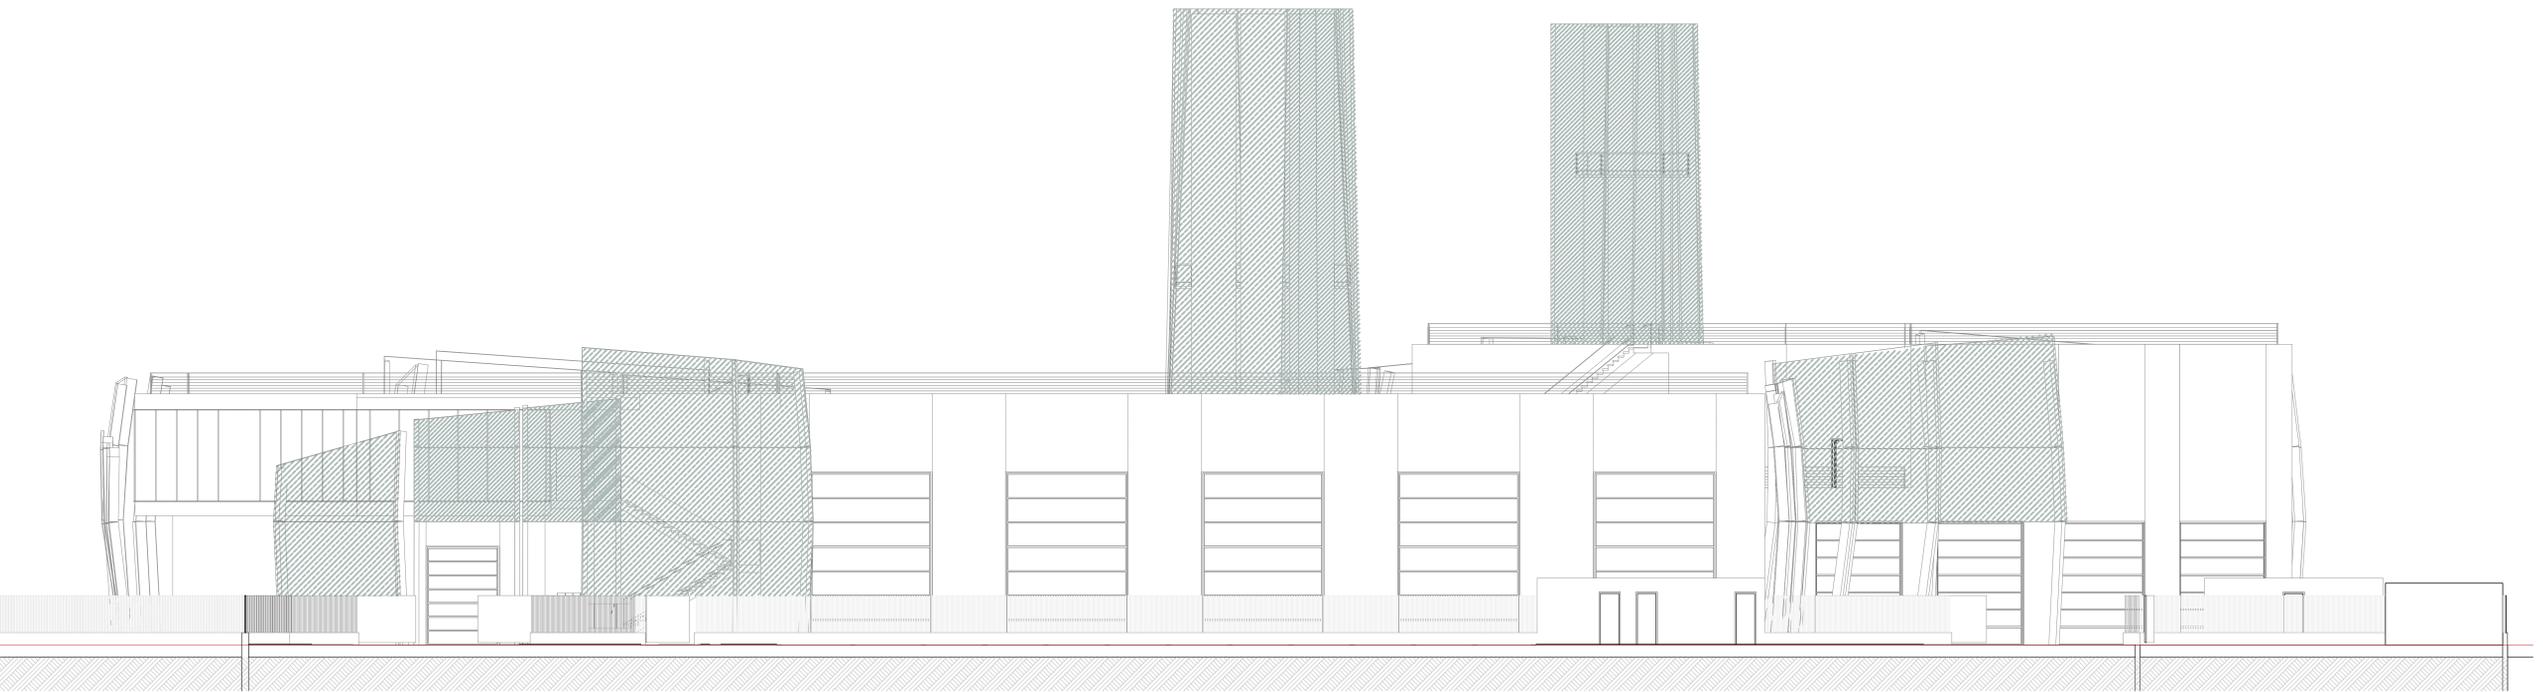

Prospetto sud, scala 1:100