




TRINCEA DRENANTE

scala 1:250

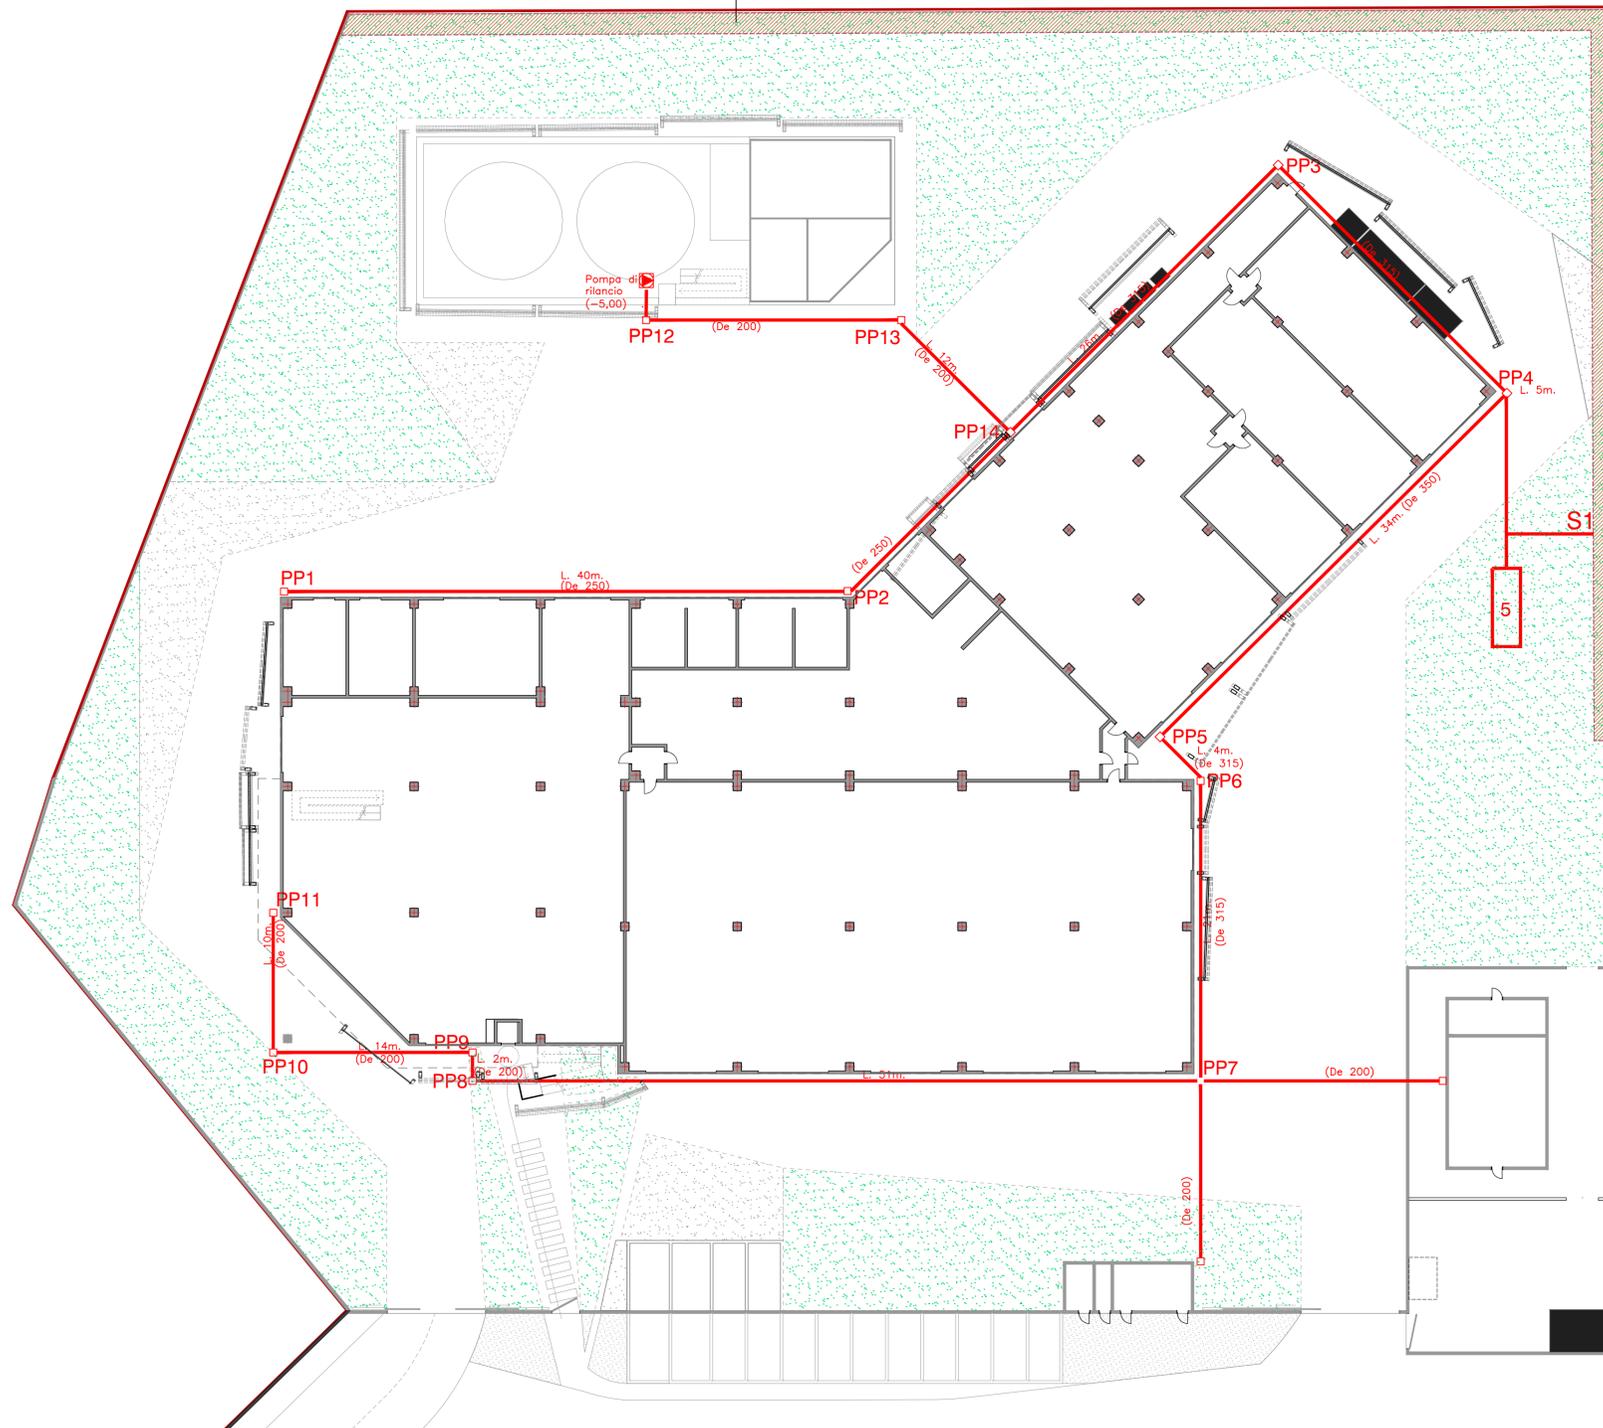

RETI ACQUE BIANCHE (simbolo e descrizione)	
	Tubazioni acque bianche: in PEAD SN4 avente: pendenza minima dello 0.3 %
	POZZETTO CON SIFONE IDRAULICO
	POZZETTO DI DERIVAZIONE
	POZZETTO DI CAMBIO DIREZIONE
	POZZETTO DI CAMBIO DIREZIONE DOLCE
	POZZETTO DI DISPEZIONE
	VASCA RISERVA IDRICA 50 m ³
	Pompa di rilancio

SEZIONE TIPOLOGICA TRINCEA DRENANTE

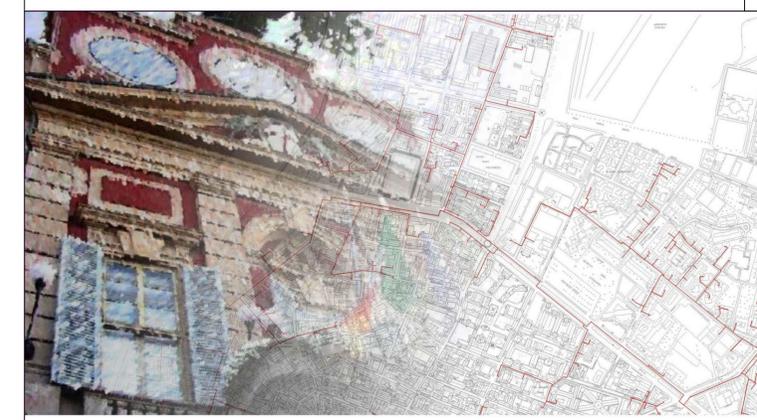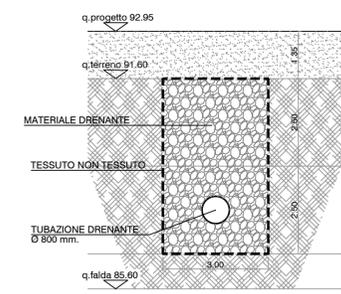

TELENERGIA
ALESSANDRIA TELERISCALDAMENTO

PROVINCIA DI
ALESSANDRIA
COMUNE DI
ALESSANDRIA

COMPLETAMENTO DEL SISTEMA DI TELERISCALDAMENTO DELLA CITTÀ DI ALESSANDRIA

PROGETTO DELLE OPERE CENTRALE SUD

Elaborato ARCH V010
ACQUE BIANCHE

Progettisti:



Scala: 1:250

Codifica elaborato: B1 ARCH V010
Versione: A - Emissione: Gennaio 2020
File: B1_ARCH_V010.A.pdf

