





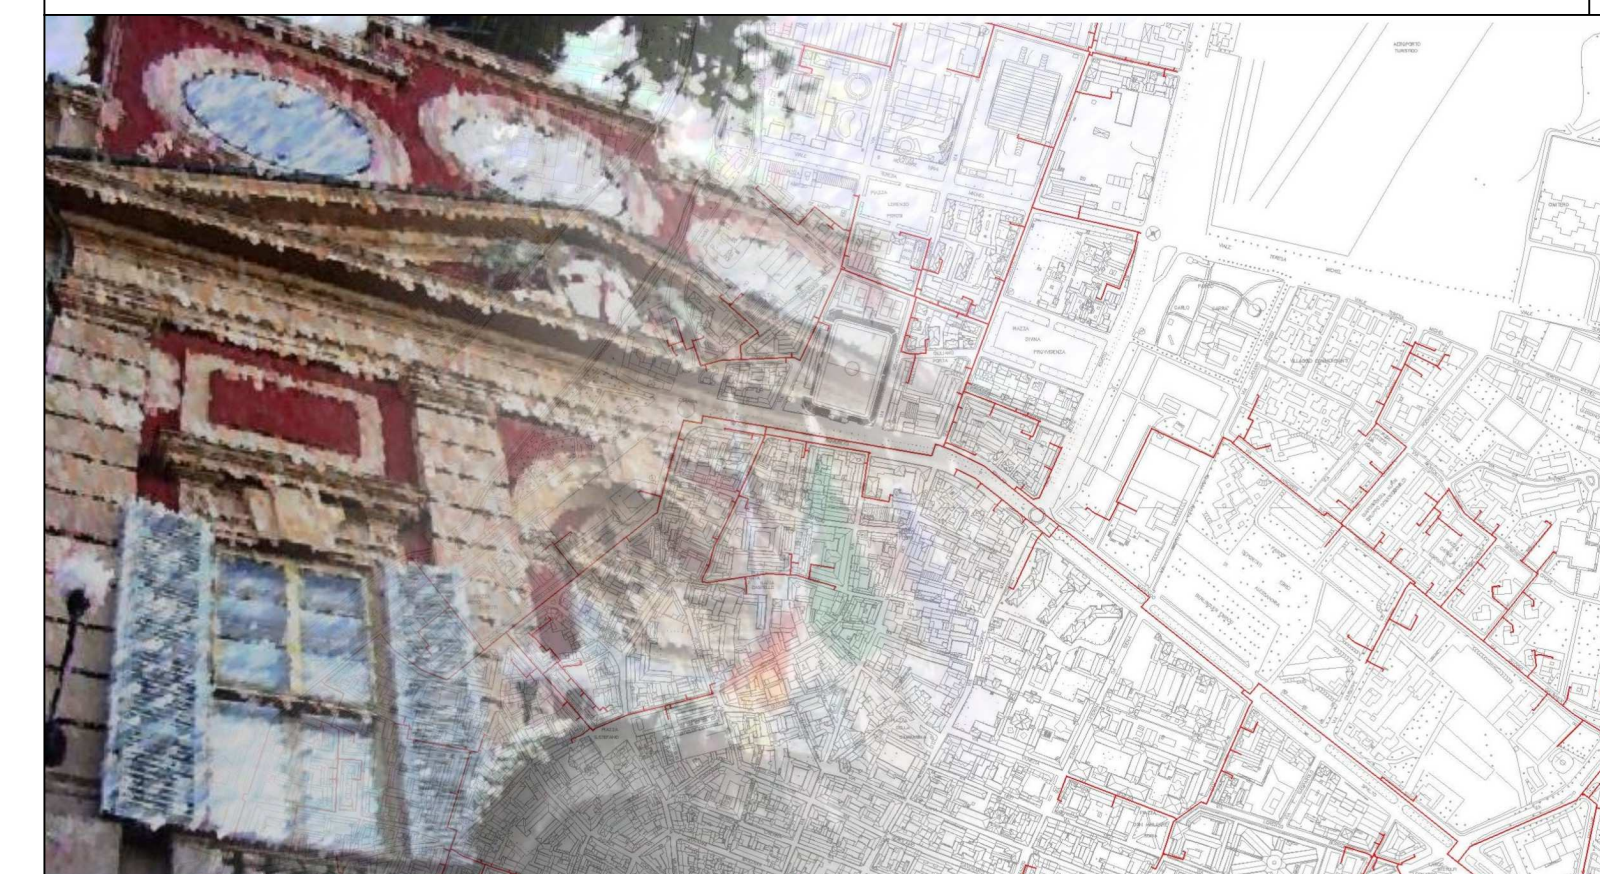


RETE IDRICA (simbolo e descrizione)	
	Tubazioni acque grigie: in polietilene A.D. per tubazioni interrate avente: Diametro: ■ DN 100
	POZZETTO CON SIFONE IDRAULICO
	POZZETTO DI DERIVAZIONE
	POZZETTO DI CAMBIO DIREZIONE
	POZZETTO DI CAMBIO DIREZIONE DOLCE
	POZZETTO D'ISPEZIONE



PROVINCIA DI
ALESSANDRIA
COMUNE DI
ALESSANDRIA

COMPLETAMENTO DEL SISTEMA DI TELERISCALDAMENTO DELLA CITTÀ DI ALESSANDRIA

PROGETTO DELLE OPERE CENTRALE SUD

Elaborato ARCH V013

RETE IDRICA

Progettisti:



Scala: 1:250

Codifica elaborato: B1 ARCH V013
Versione: A - Emissione: Gennaio 2020
File: B1_ARCH_V013.A.pdf

