



NOTE GENERALI


- LEGENDA**
- PV PAVIMENTAZIONE**
- PAVIMENTO PER SPAZI APERTI AL PUBBLICO IN LASTRE DI GRANITO BOCCARDATO ANTISDRUCCOLO GRIGIO FORNATO 60x30 SP. 3 cm
 - BORDO BANCHINE IN GRANITO BOCCARDATO 50x30 sp. 8 cm
 - FASCIA DI SICUREZZA IN MATERIALE LARDEO LARGHEZZA cm 40 LUNGO LE BANCHINE
 - PERCORRIDO GUIDA PER NON VEDENTI IN MATERIALE LARDEO (TIPO LOGES)
 - SCALE IN GRANITO CON GRADO E SOTTOGRADO RIVESTITI sp. cm 2 PER LALZATA, sp. cm 3 PER LA PEDATA, CON SCIANNATURA ANTISDRUCCOLO SUL BORDO
 - PAVIMENTO FORMATO 30x30 cm IN GRES PORCELLANATO SP. 10 mm PER LOC. TECNICI E DI SERVIZIO
 - PAVIMENTO PER ESTERNI IN PIETRA LOCALE MONTATA A CORRIERE NEI FORNATI 15-30-60-80x40 cm SP. 4 cm
 - GRADO IN PIETRA LOCALE SP. 4 cm PER SCALE SU STRUTTURA METALLICA
 - SCALE ESTERNE IN PIETRA LOCALE CON GRADO E SOTTOGRADO RIVESTITI sp. cm 3 PER LALZATA, sp. cm 5 PER LA PEDATA, CON SCIANNATURE ANTISDRUCCOLO SUL BORDO
- RIVESTIMENTI**
- RIVESTIMENTO IN LASTRE DI VETRO FLUIDO TEMPERATO COLORATO IN PASTA SP. 10 mm SU APPESITA STRUTTURA METALLICA DI SOSTEGNO PER DISCENDERE, ALTRI, ETC.
 - RIVESTIMENTO IN PANNELLI METALLICI MICROFORATI CON RITROSTANTE MATESSISSIMO FONDAMENTALE IN LANA DI VETRO
 - RIVESTIMENTO DI SERRA IN PANNELLI METALLICI MICROFORATI CON RITROSTANTE MATESSISSIMO FONDAMENTALE
 - RIVESTIMENTO DI RACCORDO IN PANNELLI PIANI O SAGOMATI IN ALLUMINIO PREVENICATO sp. 15/10 (ANGOLARI E FASCE), MONTATI SU SOTTOSTRUTTURE IN ACCIAIO ZINCATO
 - RIVESTIMENTO MURALE CON INTONACO ACUSTICO TIPO VIC O SIMILE
 - INTONACO CIVILE A BASE CEMENTIZIA
 - INTINGATURA CON PITTURA COPRENTE A BASE DI RESINE ACRILICHE
 - TRATTAMENTO ANTIPULVERE PER STRUTTURE A FACCIATURA IN C.A.
 - RESATURA E INTINGATURA CON PITTURA POLIURETANICA BICOPIRENTE CON EFFETTO "ANTIFULGORE"
 - TRATTAMENTO ANTINCENDIO DI STRUTTURE METALLICHE A BASE DI VERNICI INTUMESCENTI
 - RIVESTIMENTO IN PIETRA LAVICA ZANATA ALLA MURATURA SOTTOSTANTE SP. 5 cm OVE NON DIVERSAMENTE INDICATO
 - COPERTINE DI MURI E MURETTI IN PIETRA LOCALE SP. 4 cm
- CS CONTROSOFFITTI**
- CONTROSOFFITTO BANCHINA IN PANNELLI METALLICI MICROFORATI PREVENICATI MONTATI SU APPESITA STRUTTURA IN ACCIAIO ZINCATO CON RITROSTANTE MATESSISSIMO FONDAMENTALE
 - CONTROSOFFITTO IN PANNELLI METALLICI MICROFORATI MONTATI SU ALLUMINIO TIPO HL 30/20 SPESORE 0/10 mm, MONTATI A SCARTO SU APPESITE TRAVESINE E SOSPESA A PROFILI IN ACCIAIO ZINCATO
 - CONTROSOFFITTO IN PANNELLI METALLICI MICROFORATI MONTATI SU ALLUMINIO TIPO "M" DA 30 mm IN ALTA LARGHEZZA 30 mm, PREVENICATI MONTATI CON PIEDO 60 mm SU STRUTTURA IN ACCIAIO ZINCATO
 - ELEMENTI DI RACCORDO PIANI O SAGOMATI IN ALLUMINIO PREVENICATO, sp. 15/10 mm, PER RIVESTIMENTI DI ARCHITRAVE, COPERTINE ED INBOTTI E PER IL RACCORDO DI CANALINE LUMINOSE, COLORE RAL 9002
 - CONTROSOFFITTO COSTITUITO DA GRIGIATURA (CLASSE 1) FINO CARATTERISTICO ESTERNA TIPO F-ZERO (CLASSE 0) SU STRUTTURA IN ACCIAIO ZINCATO
- MI MANIFATTI VARI**
- TORRINO ASCENSORI IN CRISTALLO SU STRUTTURA IN ACCIAIO INOX
 - SCALA MOBILE CON BALAUSTRATA IN CRISTALLO
 - SCALA FISSA CON BALAUSTRATA IN CRISTALLO STRATIFICATO 15x15 mm con pvl, CORRIMANO E ZOCOLATURA IN ACCIAIO INOX
 - BALAUSTRATA IN CRISTALLO TEMPERATO STRATIFICATO 15x15 mm con pvl con CORRIMANO E BATTIPEDIE IN ACCIAIO INOX SPAZZOLATO
 - MANIFATTO PER SCALE DI SERVIZIO E SOTTOGRADO TIPO "M" CON CORRIMANO TROVARESE 4x2 mm E TIREROSTO IN TONDO PIEDO 4/2 mm, SU MONTANTI PIAZZI 50x10 mm, IN ACCIAIO ZINCATO E VERNICATO A SMALTO ELEOSTRETICO COLORE RAL 7016 ANNOVO TECNO
 - PASSERELLA IN GRIGIATO TIPO KELLER O EQUIVALENTE MAGLIA 75x15 mm SU STRUTTURA IN ACCIAIO
 - CANCELLETTO DI FINE BANCHINA IN ACCIAIO INOX
- SE ELEMENTI SEGNALETICI**
- FASCIA SEGNALETICA MONOFACCIALE A PARETE IN LAMERA DI ALLUMINIO PRESSOPREGIATA E VERNICIATA AL FORNO SU STRUTTURA IN ACCIAIO ZINCATO H=40/50 cm
 - FASCIA SEGNALETICA MONOFACCIALE A PARETE IN LAMERA DI ALLUMINIO PRESSOPREGIATA E VERNICIATA AL FORNO SU STRUTTURA IN ACCIAIO ZINCATO H=40/50 cm
 - SEGNALETICA MONOFACCIALE A PARETE IN LAMERA DI ALLUMINIO PRESSOPREGIATA E VERNICIATA AL FORNO SU STRUTTURA IN ACCIAIO ZINCATO H=40/50 cm
 - SEGNALETICA MONOFACCIALE A PARETE IN LAMERA DI ALLUMINIO PRESSOPREGIATA E VERNICIATA AL FORNO SU STRUTTURA IN ACCIAIO ZINCATO H=40/50 cm
 - FASCIA SEGNALETICA BIFACCIALE RETROILLUMINATA H=40 cm
 - PANNELLO A MESSAGGIO VARIABILE DI BINARIO PER BANCHINE
 - PANNELLO A MESSAGGIO VARIABILE DI CARROZZA PER BANCHINE
 - MONITOR INFORMATIVO ABBRUVI/PARTENZE PER ATRIO
 - ELEMENTO SEGNALETICO PER ESTERNO TIPO TOTEM CON INDICAZIONE DEL NOME DELLA STAZIONE
- IL APPARECCHI ILLUMINANTI (PER IL NUMERO E TIPO VEDI ELABORATI SPECIFICI)**
- APPARECCHIO LUMINOSO PER ILLUMINAZIONE DIRETTA BANCHINA
 - APPARECCHIO LUMINOSO PER ILLUMINAZIONE BANCHINA EFFETTO "MALLMASHER"
 - APPARECCHIO LUMINOSO DA INCASSO A CONTROSOFFITTO #220 mm
 - APPARECCHIO LUMINOSO DA INCASSO A CONTROSOFFITTO #220 mm
 - APPARECCHIO ILLUMINANTE STAGNO PER LOCALI TECNICI
 - APPARECCHIO LUMINOSO DA INCASSO A PARETE PER ESTERNI
 - APPARECCHIO CALPESTABILE DA INCASSO A PAVIMENTO PER ESTERNI
 - CANALINA LUMINOSA SOSPESA PER ATRIO
- ELEMENTI DI ARREDO**
- PANNELLI INFORMATIVI IN ALLUMINIO PREVENICATO (RAL 9002), CON SFORTELLO IN PERSPEX E FONDO IN LAMERA DI ALLUMINIO
 - PANNELLI INFORMATIVI CON INDICAZIONE PERE BINARI cm. 180x220
 - PANNELLI INFORMATIVI CON INDICAZIONE PERE BINARI cm. 180x220
 - PANNELLI INFORMATIVI CON ELENCO STAZIONI cm. 180x220
 - PANCIHE DI ATTESA IN ALLUMINIO VERNICATO IN POLIESTERE
 - MARPA TATILE PER NON VEDENTI
 - APPESITA ISOLATA IN ALLUMINIO VERNICATO IN POLIESTERE
 - TORNELLI
 - CESTINO SETTIMANALI PER RACCOLTA DIFFERENZIATA IN ACCIAIO
 - PANNELLI PUBBLICITARI 180x240/220/180
 - LETTERING BIGLIETTI
 - TELEFONO PUBBLICO
 - ALTOPARLANTE
 - TELECAMERA
- LOCALI TECNICI**
- PAVIMENTO IN PIASTRELLE DI GRES PORCELLANATO COLORATO A TUTTA PASTA cm 30x30, CON SUPERFICIE ANTISDRUCCOLO, ZOCOLINO NELLO STESSO MATERIALE, SMETTI E SOFFITTO IN INTONACO CIVILE, INTINGATURA COPRENTE A BASE DI RESINE ACRILICHE
 - PAVIMENTO IN PIASTRELLE CERAMICHE 30x30 cm ANTISDRUCCOLO, RIVESTIMENTO IN PIASTRELLE DI GRES PORCELLANATO COLORATO A TUTTA PASTA cm 30x30, CON SUPERFICIE ANTISDRUCCOLO, SMETTI E SOFFITTO IN INTONACO CIVILE CON INTINGATURA COPRENTE A BASE DI RESINE ACRILICHE, CONTROSOFFITTO A DOGHE IN ALLUMINIO, BIANCHI AUTOPULENTI PREFABBRICATI DA INSTALLARE COME BLOCCHI INDIPENDENTI, LAVORI IN INTONACO CIVILE, INTINGATURA COPRENTE A BASE DI RESINE ACRILICHE, SOTTILETTERE, TIPO SEGA, STANDBY
 - LOCALI COMMERCIALI
 - PAVIMENTO IN GRANITO ANTISDRUCCOLO TIPO PVL, PARETE E SOFFITTO IN INTONACO CIVILE CON PITTURA A BASE DI RESINE ACRILICHE, BAGNO E ANTIBAGNO CON RIVESTIMENTO TIPO LS, CONTROSOFFITTO TIPO CS 5, VETRATA CON PORTA IN VETRO DI SICUREZZA STRATIFICATO TEMPERATO SP. 12/13 mm
- MURATURA**
- MURATURA IN BLOCCHI FORATI DI CALCESTRUZZO VIBROCOMPRESSO INTONACATI SULLE FACCE A VISTA
 - SP. 13 cm
 - SP. 20 cm
- NOTE VALDE PER TUTTI I TIPI DI MURATURA**
- TUTTE LE MISURE SI RIFERISCONO AL RISTRO CHE NON DIVERSAMENTE INDICATO CON LA SOLA "F" (FINITO)
 - ARRONDAMENTI CHIANI PER MURATURE DI SUPERFICIE SUPERIORE 20 mm
 - ARRONDAMENTI VERTICALI
 - SCARPE PRESENTI CON 25 kg DI SUPERFICIE MURARIA
 - IN PARETE FINO A 3 m, NON PRESENTE
 - IN PARETE COMPRESA TRA 3 m E 5,20 m, ARRONDAMENTO IMPOSTATO A QUOTA +2,55 m SU FINITO
 - IN PARETE SUPERIORE A 5,20 m, ARRONDAMENTO IMPOSTATO A QUOTA +3,00 m SU FINITO
 - NOTA: TUTTE GLI ACCORDI DEVONO SANARE CONFORME ALLA NORMA EN 81-70:2003

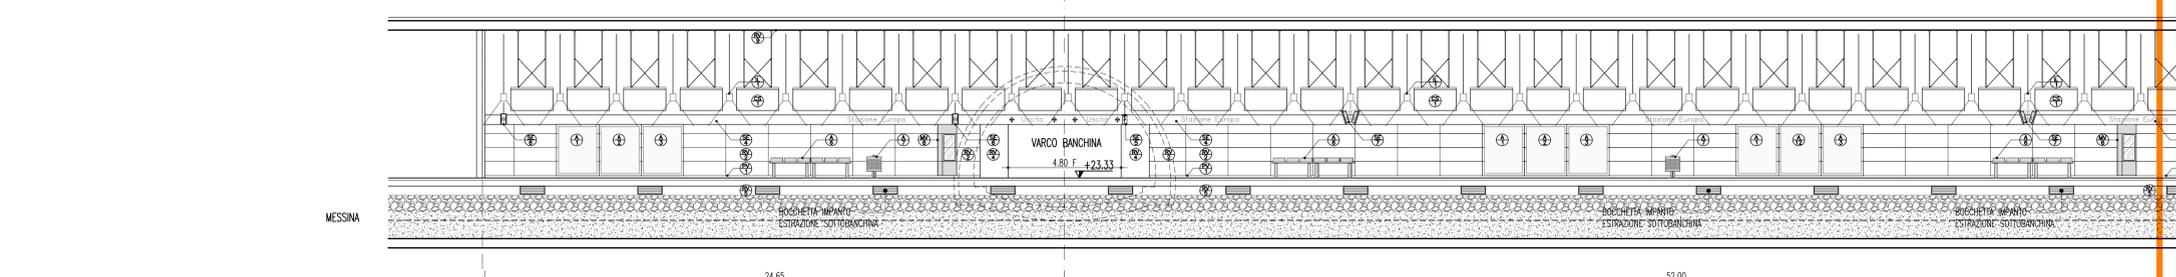


PROSPETTO BANCHINA - TRATTO 1

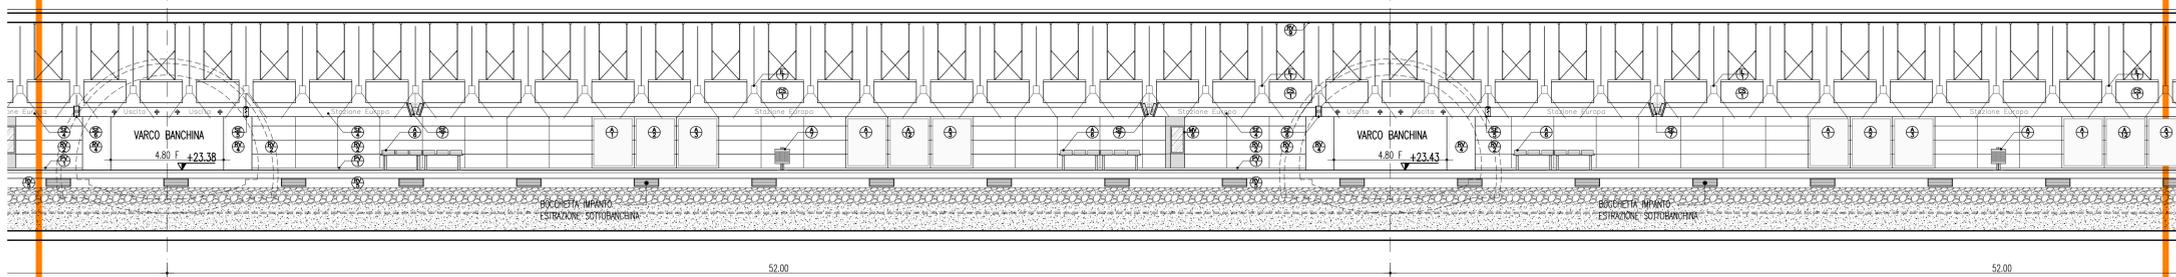


PROSPETTO BANCHINA - TRATTO 2

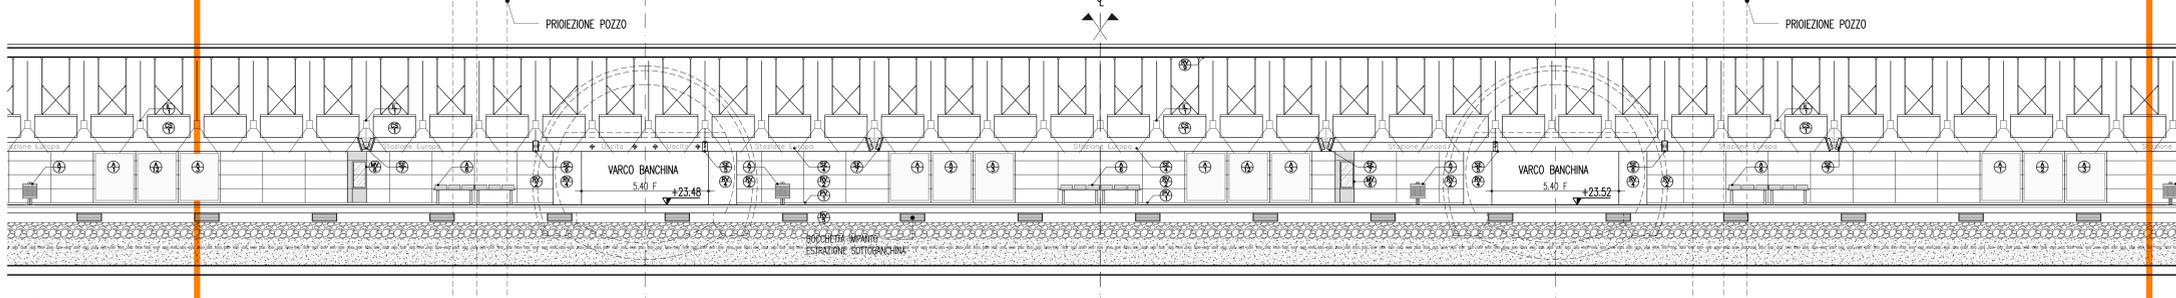


PROSPETTO BANCHINA - TRATTO 3

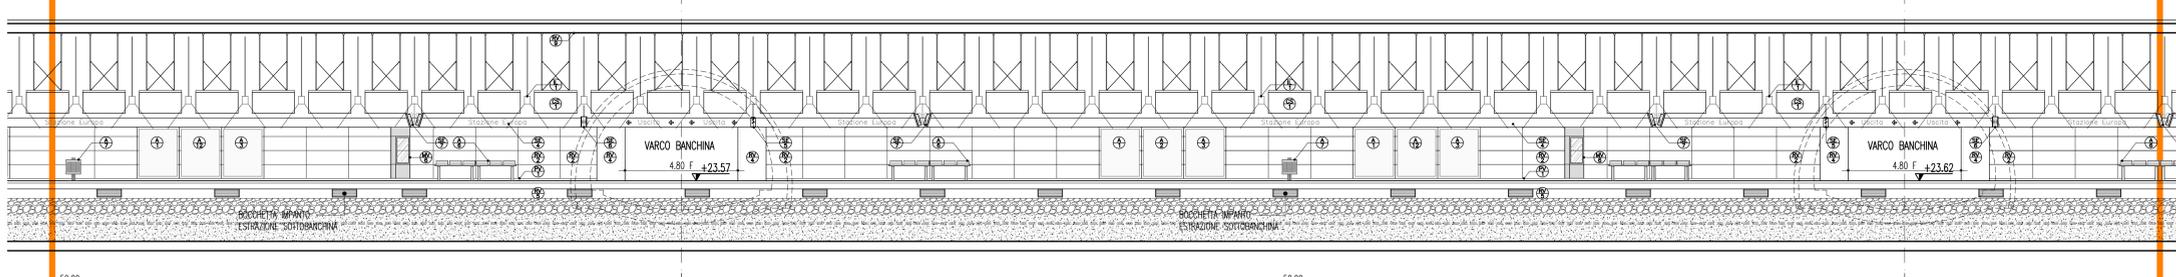

PROSPETTO BANCHINA - TRATTO 4

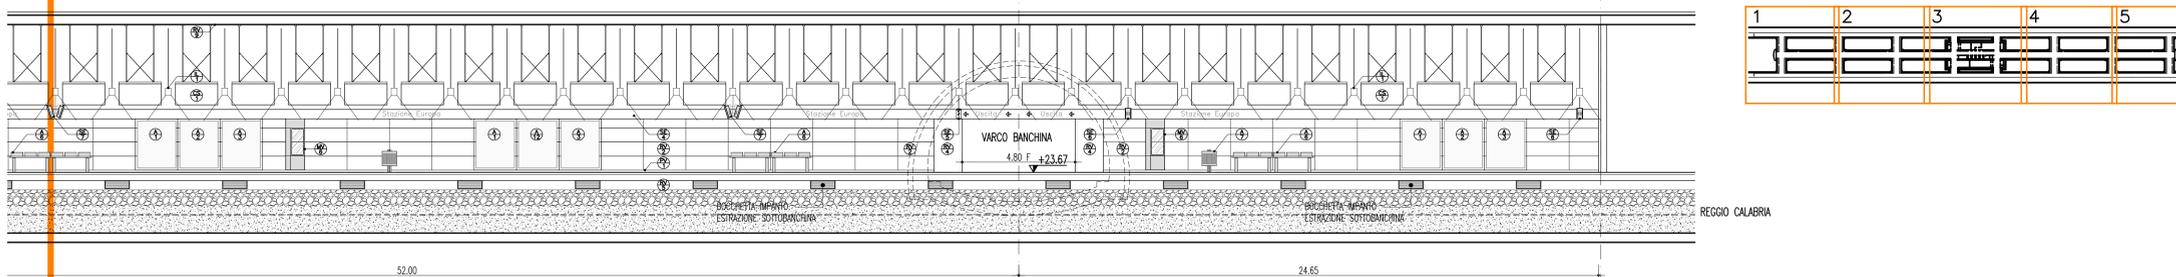

PROSPETTO BANCHINA - TRATTO 5

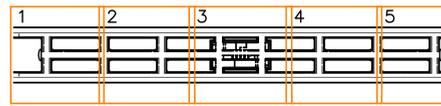

Stretto di Messina
 Concessionaria per la progettazione, realizzazione e gestione del collegamento stabile tra lo Scalo e il Cardinale
 Organismo di diritto pubblico
 (Legge n° 1158 del 17 dicembre 1971, modificata dal D.Lgs. n° 114 del 24 aprile 2003)

PONTE SULLO STRETTO DI MESSINA
 PROGETTO DEFINITIVO

EUROLINK S.p.A.
 IMPREGILO S.p.A. (Mandatataria)
 SOCIETA' ITALIANA PER CONDOTTE D'ACQUA S.p.A. (Mandatario)
 COOPERATIVA MURATORI E CEMENTISTI - C.M.C. di Ravenna Soc. Coop. a.r.l. (Mandatario)
 SACVY S.A.U. (Mandatario)
 ISHIKAWAJIMA - HARIMA HEAVY INDUSTRIES CO. Ltd. (Mandatario)
 A.C.I. S.C.P.A. - CONSORZIO STABILE (Mandatario)

IL PROGETTISTA Dott. Ing. F. Colli Ordine Ingegneri Milano n° 20355	IL CONTRAENTE GENERALE Project Manager (Ing. P.P. Marcheselli)	STRETTO DI MESSINA Direttore Generale RUP Valdesore (Ing. P.P. Marcheselli)	STRETTO DI MESSINA Amministratore Delegato (Dott. P. Ciucci)
--	--	--	--

COLLEGAMENTI SICILIA ST0043_F0
 STAZIONI - OPERE CIVILI
 STAZIONE EUROPA
 GENERALE - OPERE CIVILI
 PROSPETTO BANCHINA

REV.	DATA	DESCRIZIONE	REDATTO	VERIFICATO	APPROVATO
FO	20-06-2011	EMISSIONE FINALE	F. PASSADORE	G. SOUTO	F. COLLA

NOME DEL FILE: ST0043_F0.dwg