

TELENERGIA
ALESSANDRIA TELERISCALDAMENTO

PROVINCIA DI ALESSANDRIA
COMUNE DI ALESSANDRIA

COMPLETAMENTO DEL SISTEMA DI TELERISCALDAMENTO DELLA CITTÀ DI ALESSANDRIA

PROGETTO DELLE OPERE CENTRALE SUD



Elaborato GEO V006

POZZI GEOTERMICI ESTRAZIONE


Progettisti: **EGEA**
PRODUZIONI E TELERISCALDAMENTO
ENERGIE DEL TERRITORIO

Codifica elaborato: B1 GEO V006
Versione: A - Emissione: Febbraio 2020
File: B1_GEO_V006.A.pdf


MICHELE ACTIS GIORGETTO
GEOD. AP. SEZ. A
N. 300
ALBO PROFESSIONISTE

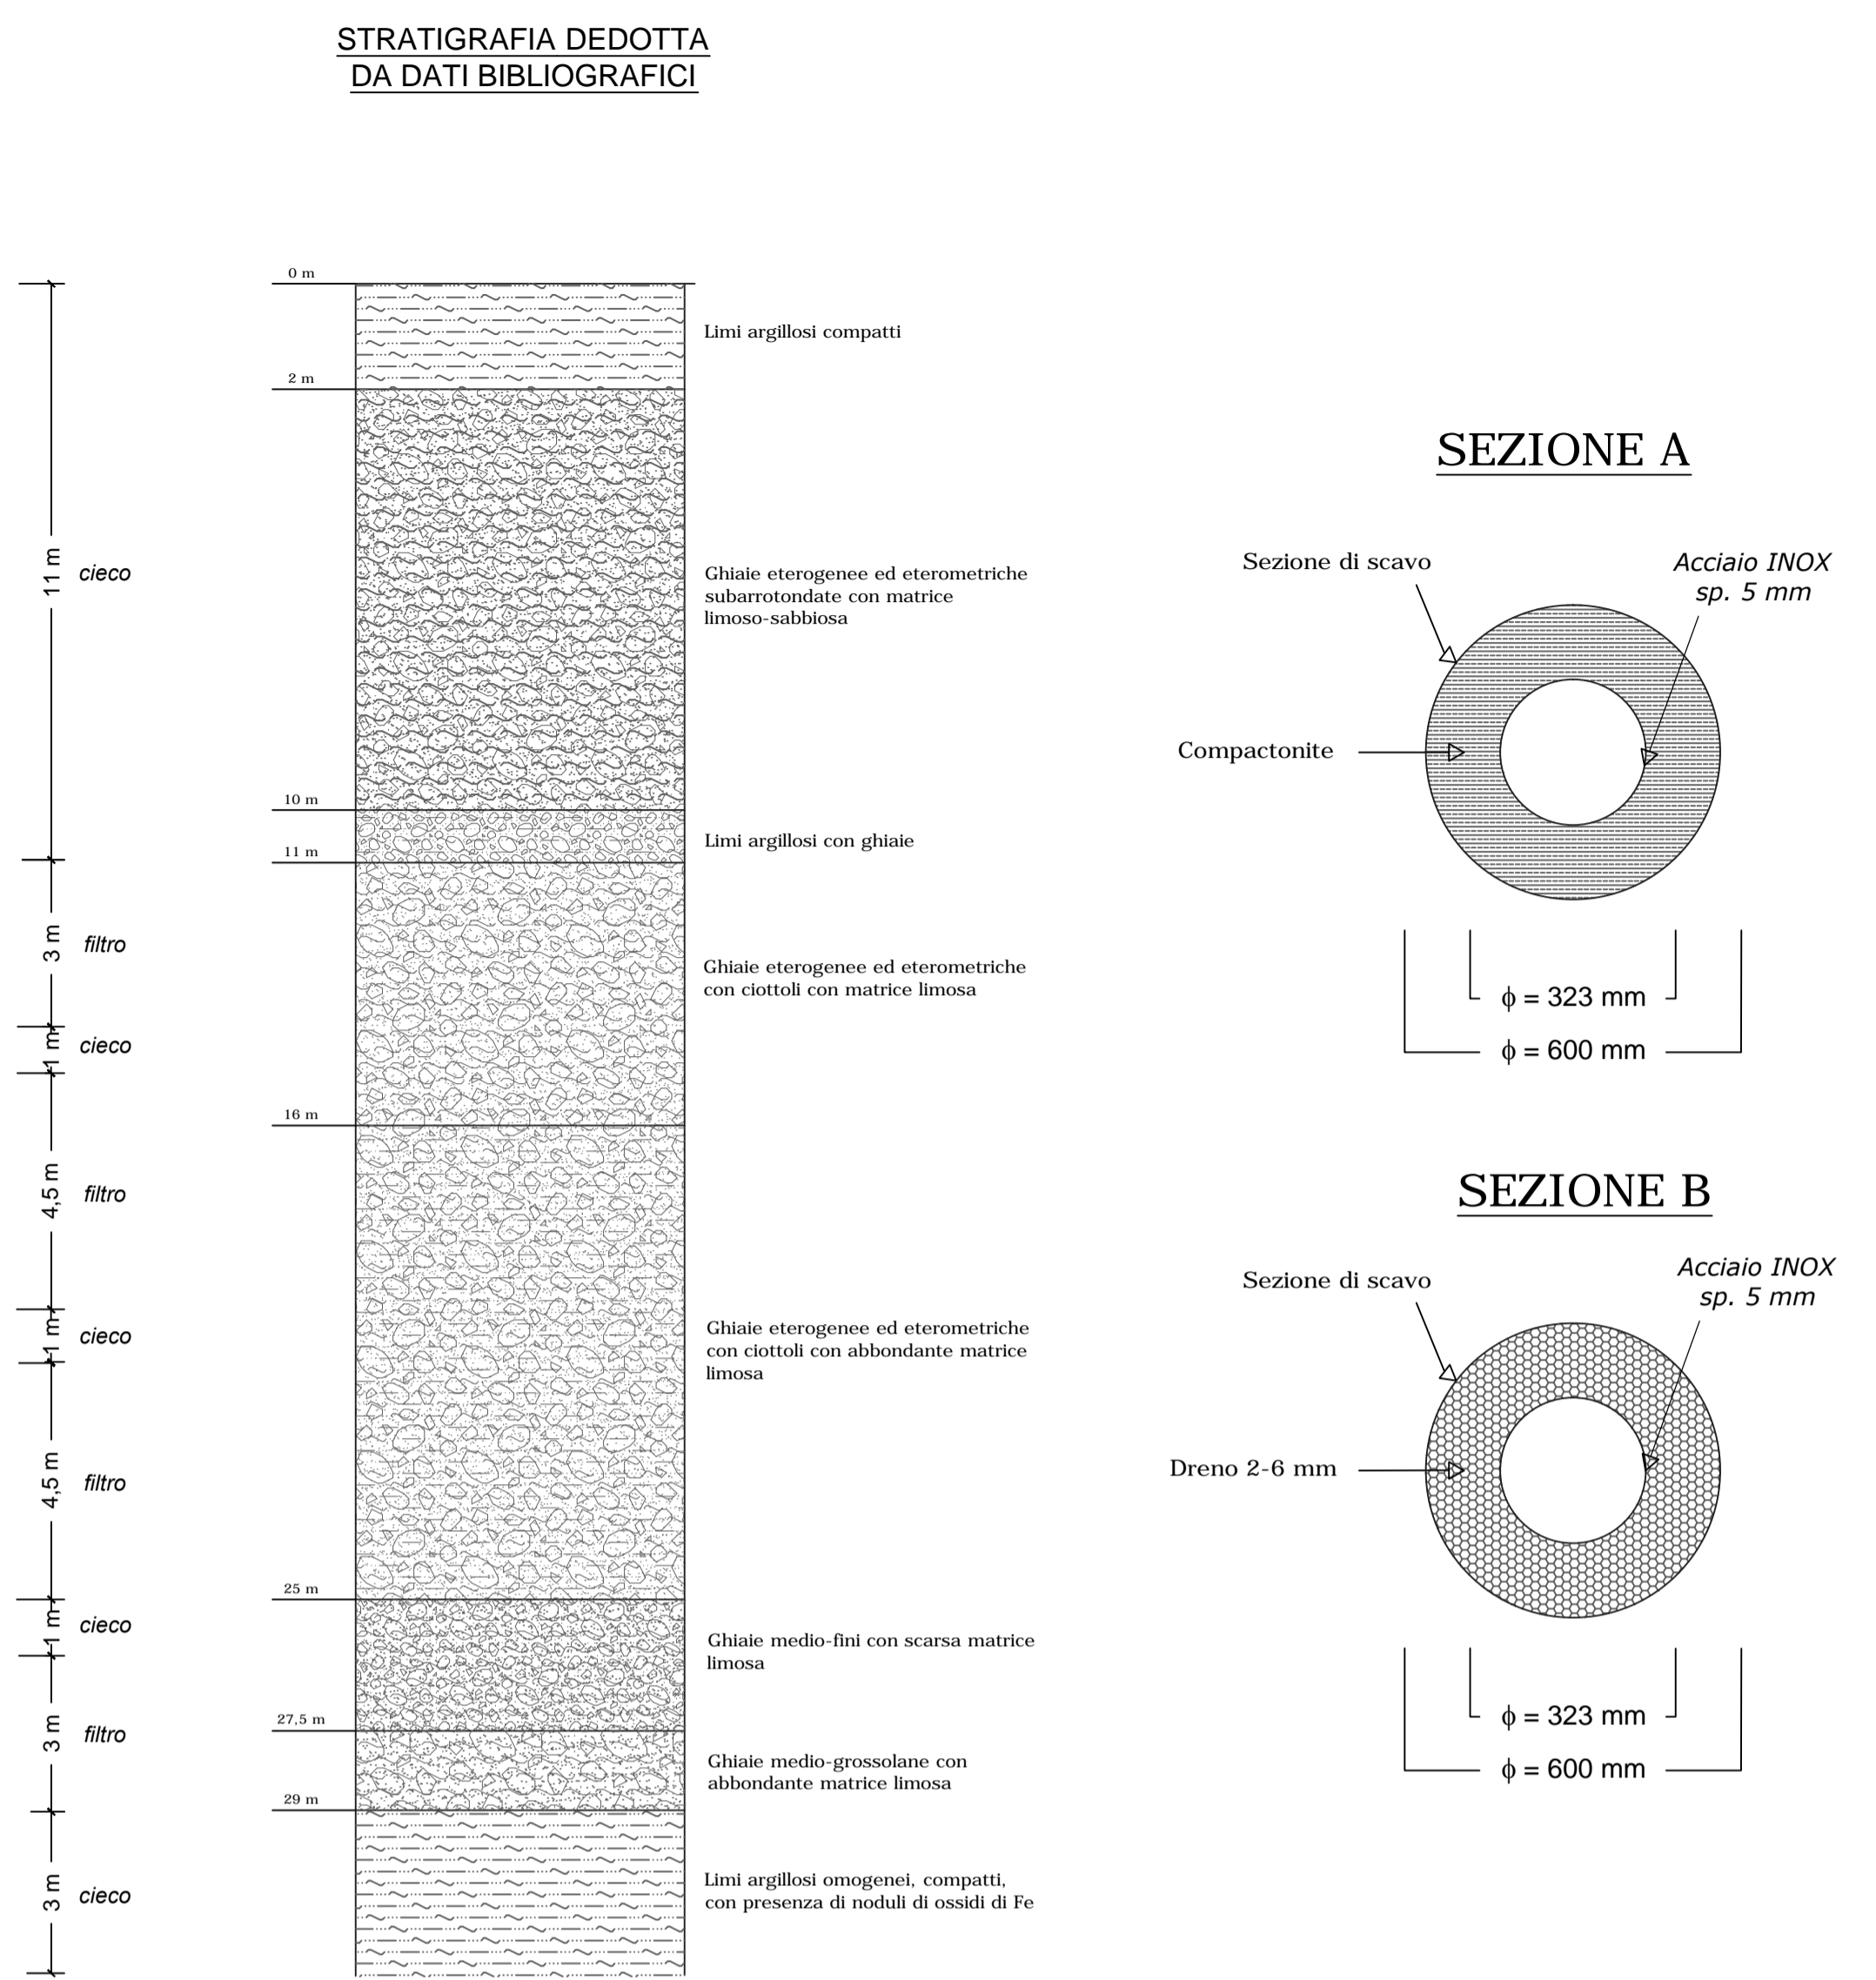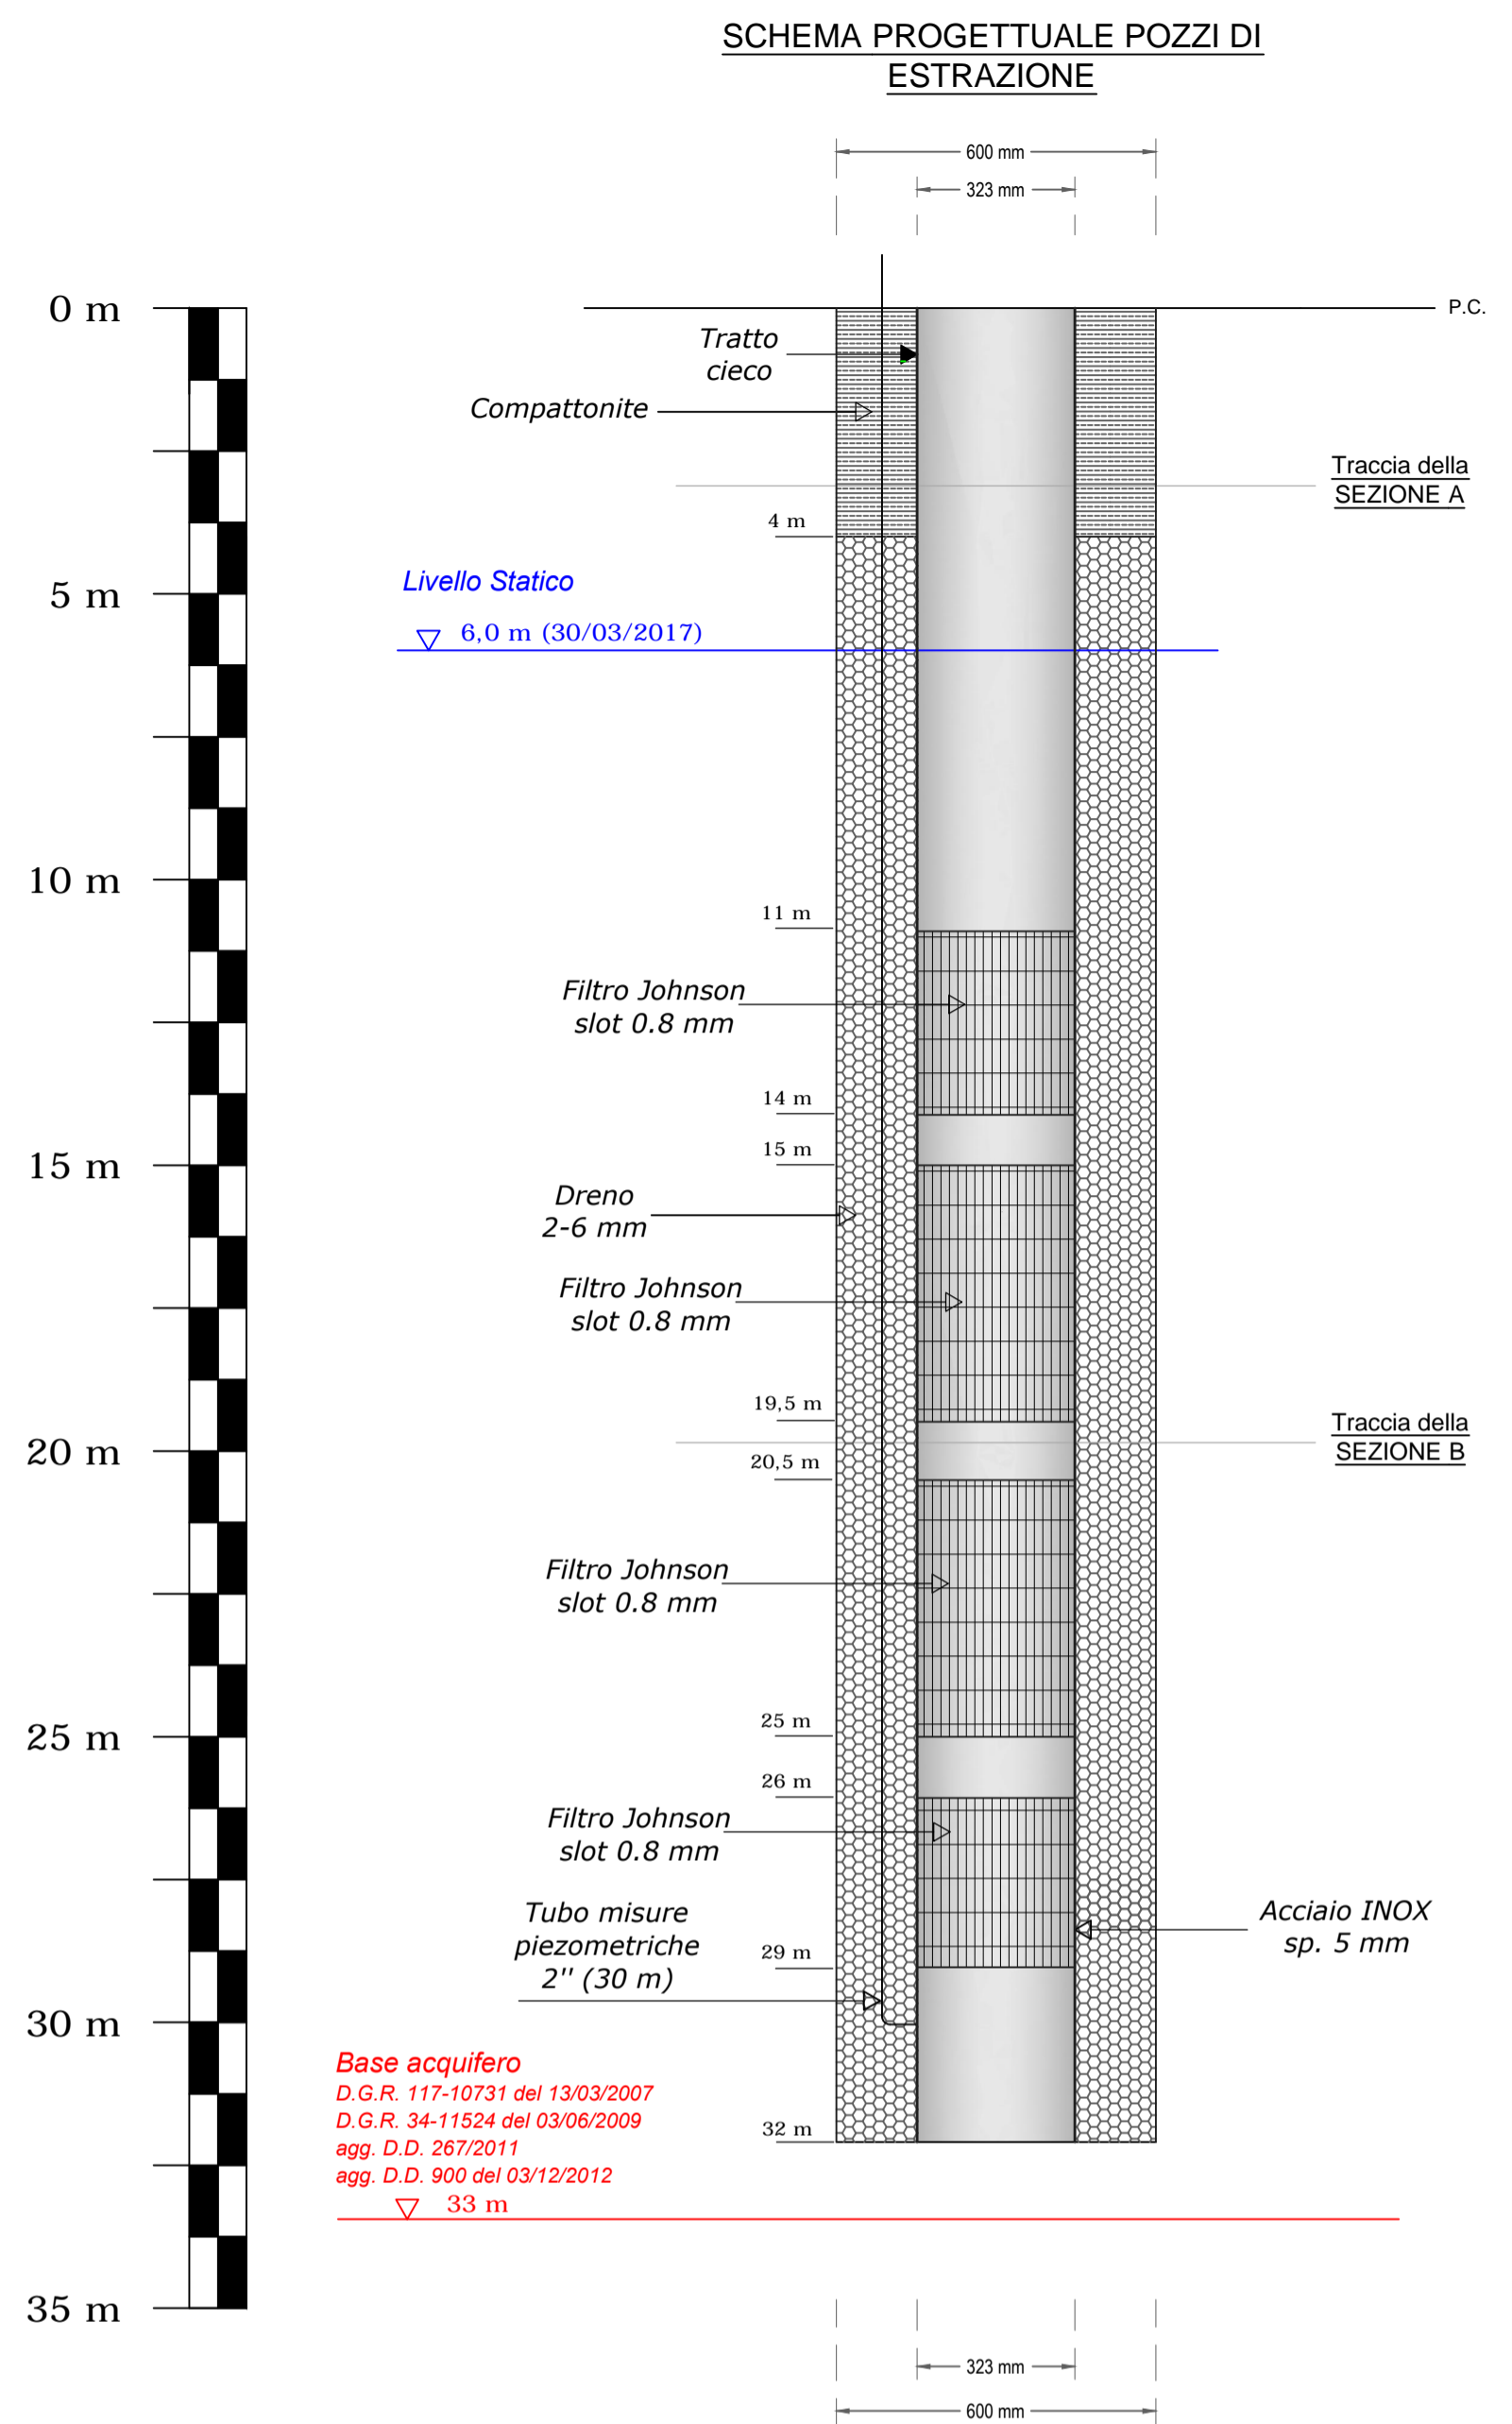


Inquadramento Geografico

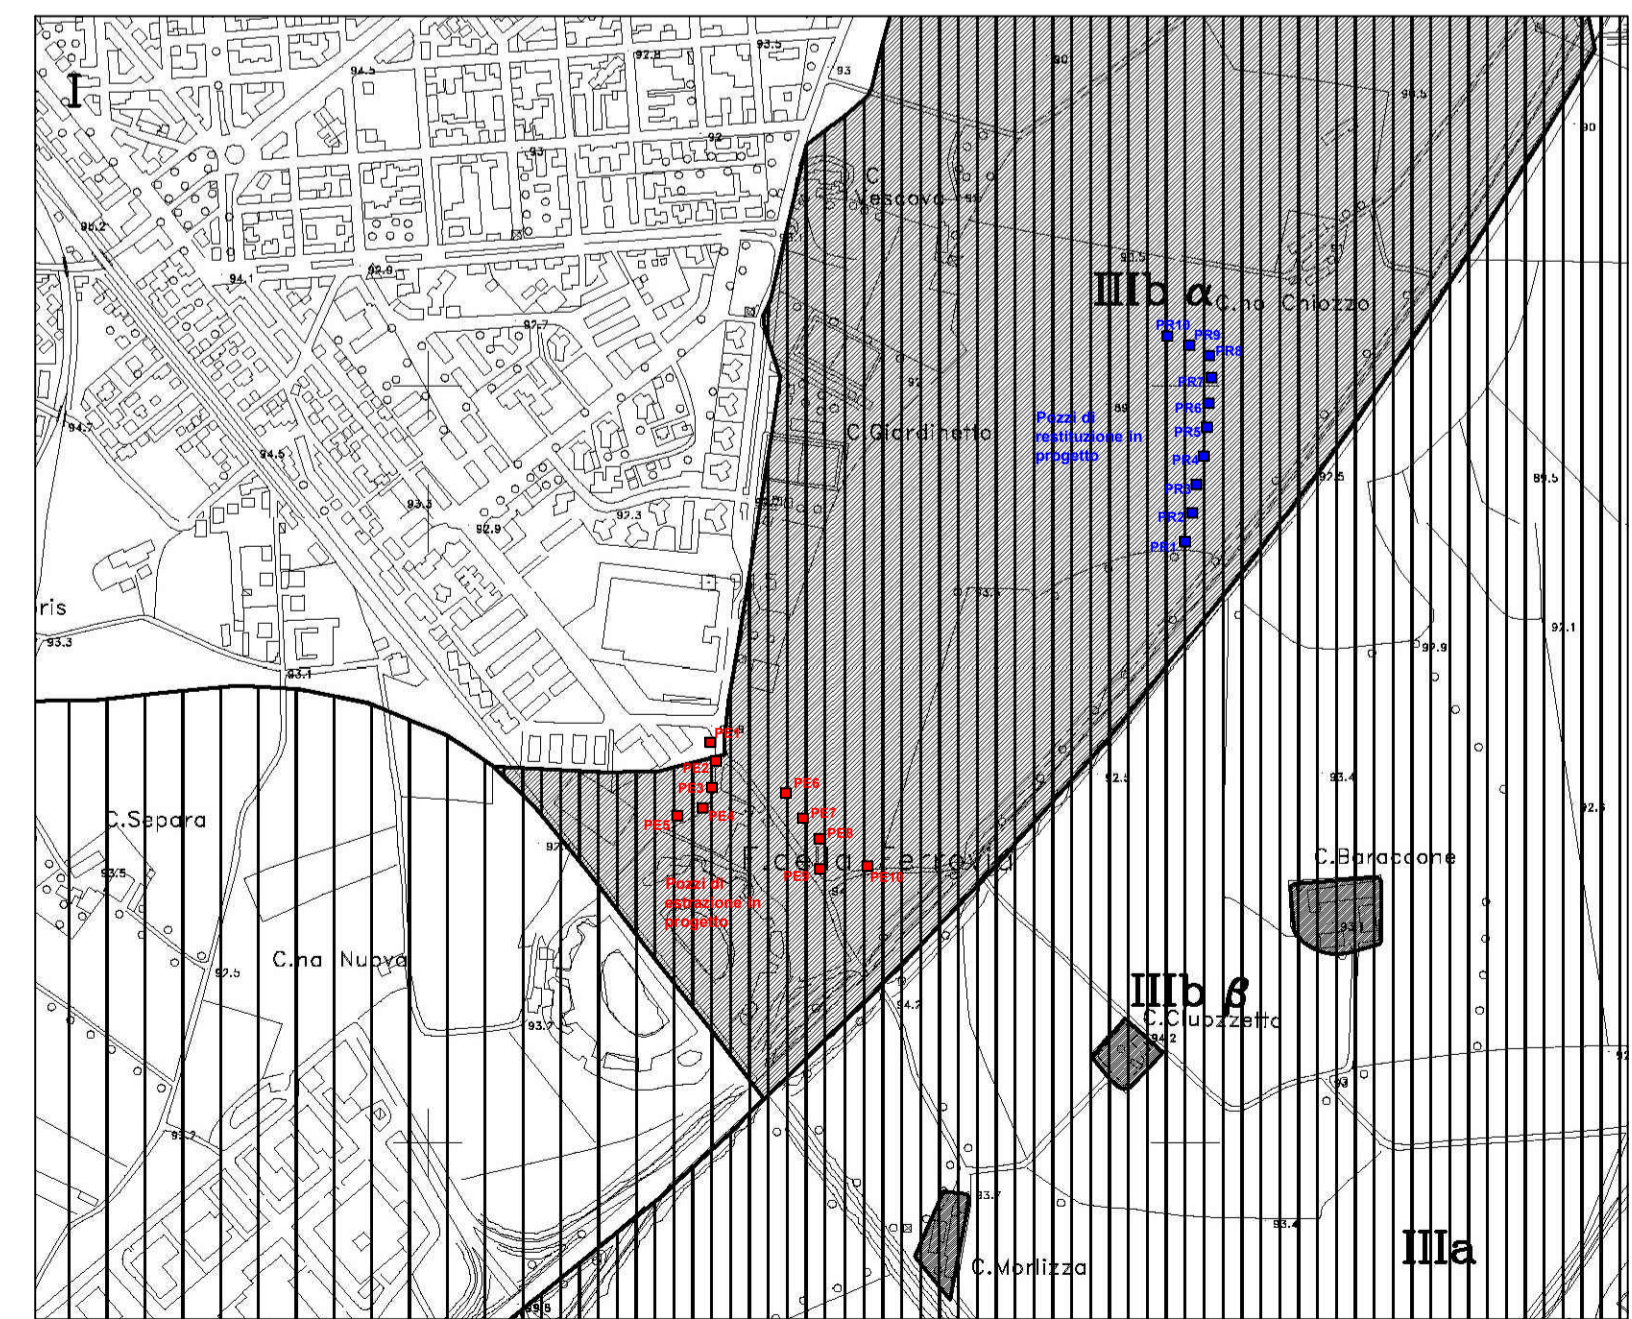

Estratto P.R.G.C. - Scala 1:10000

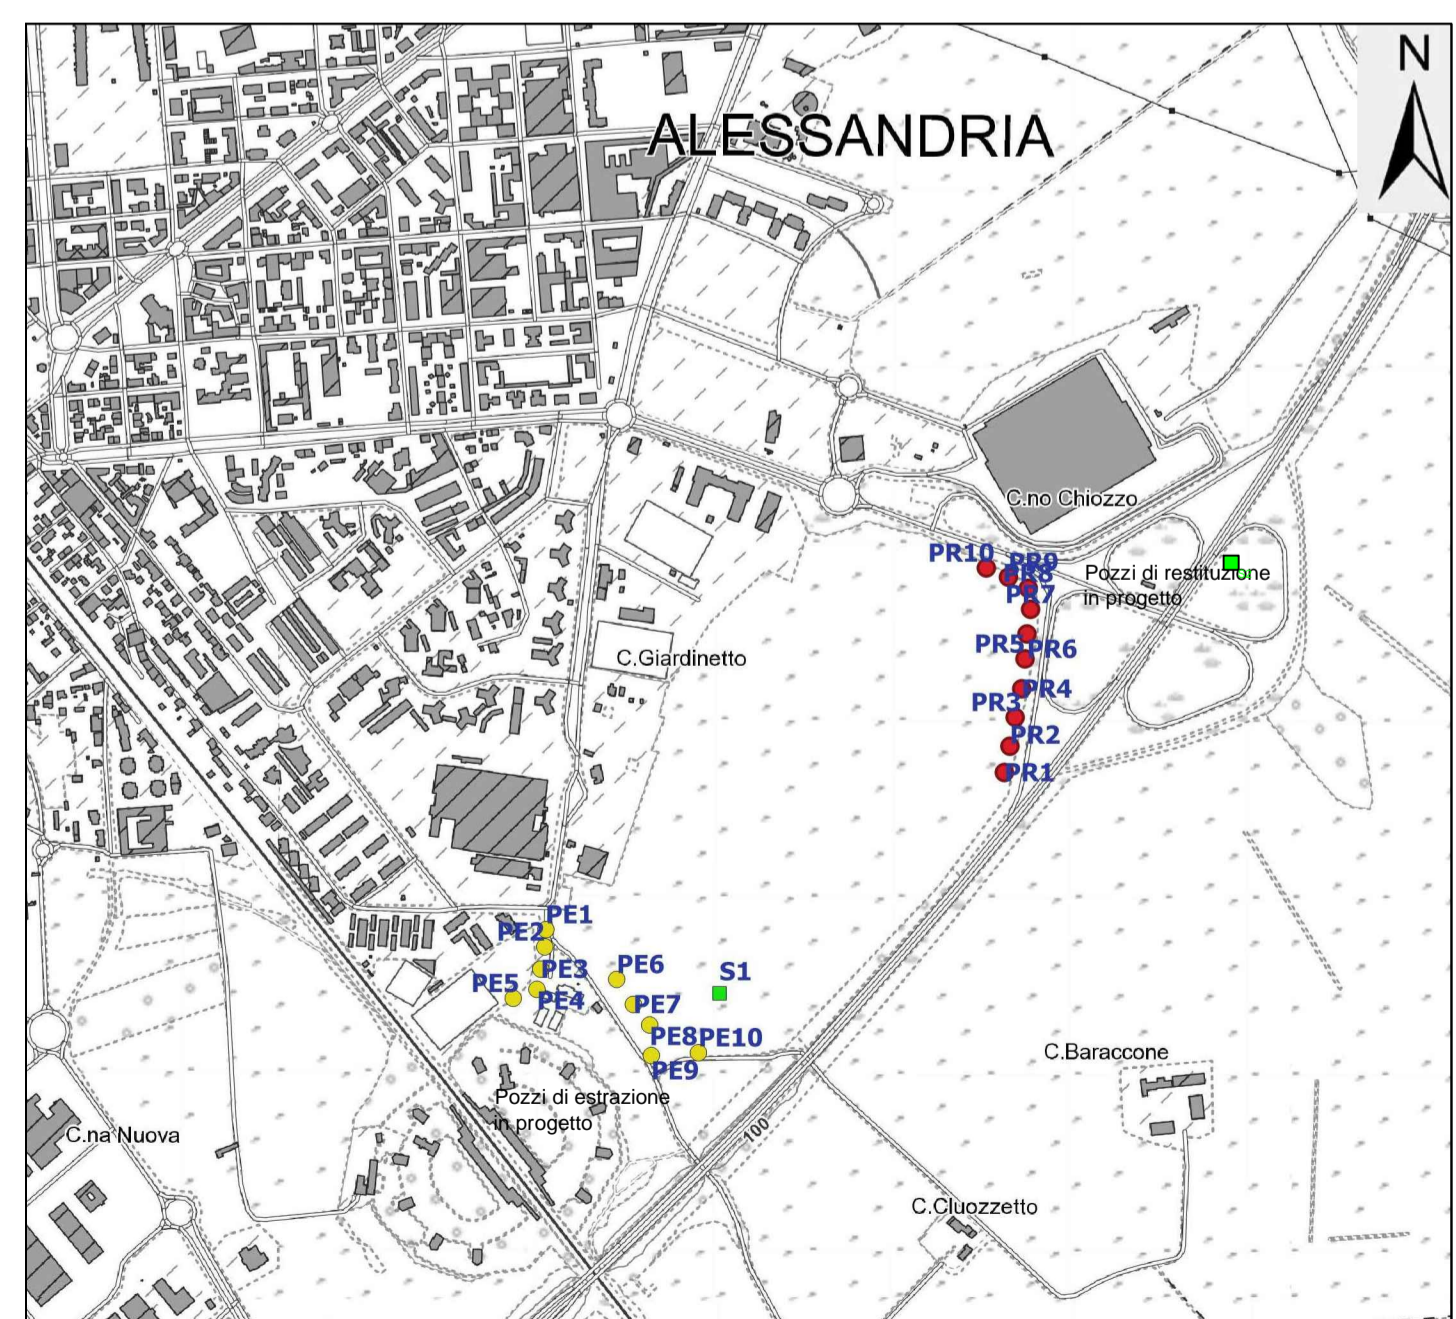

Estratto BDTRE - Scala 1:10000
Sezione n° 192020

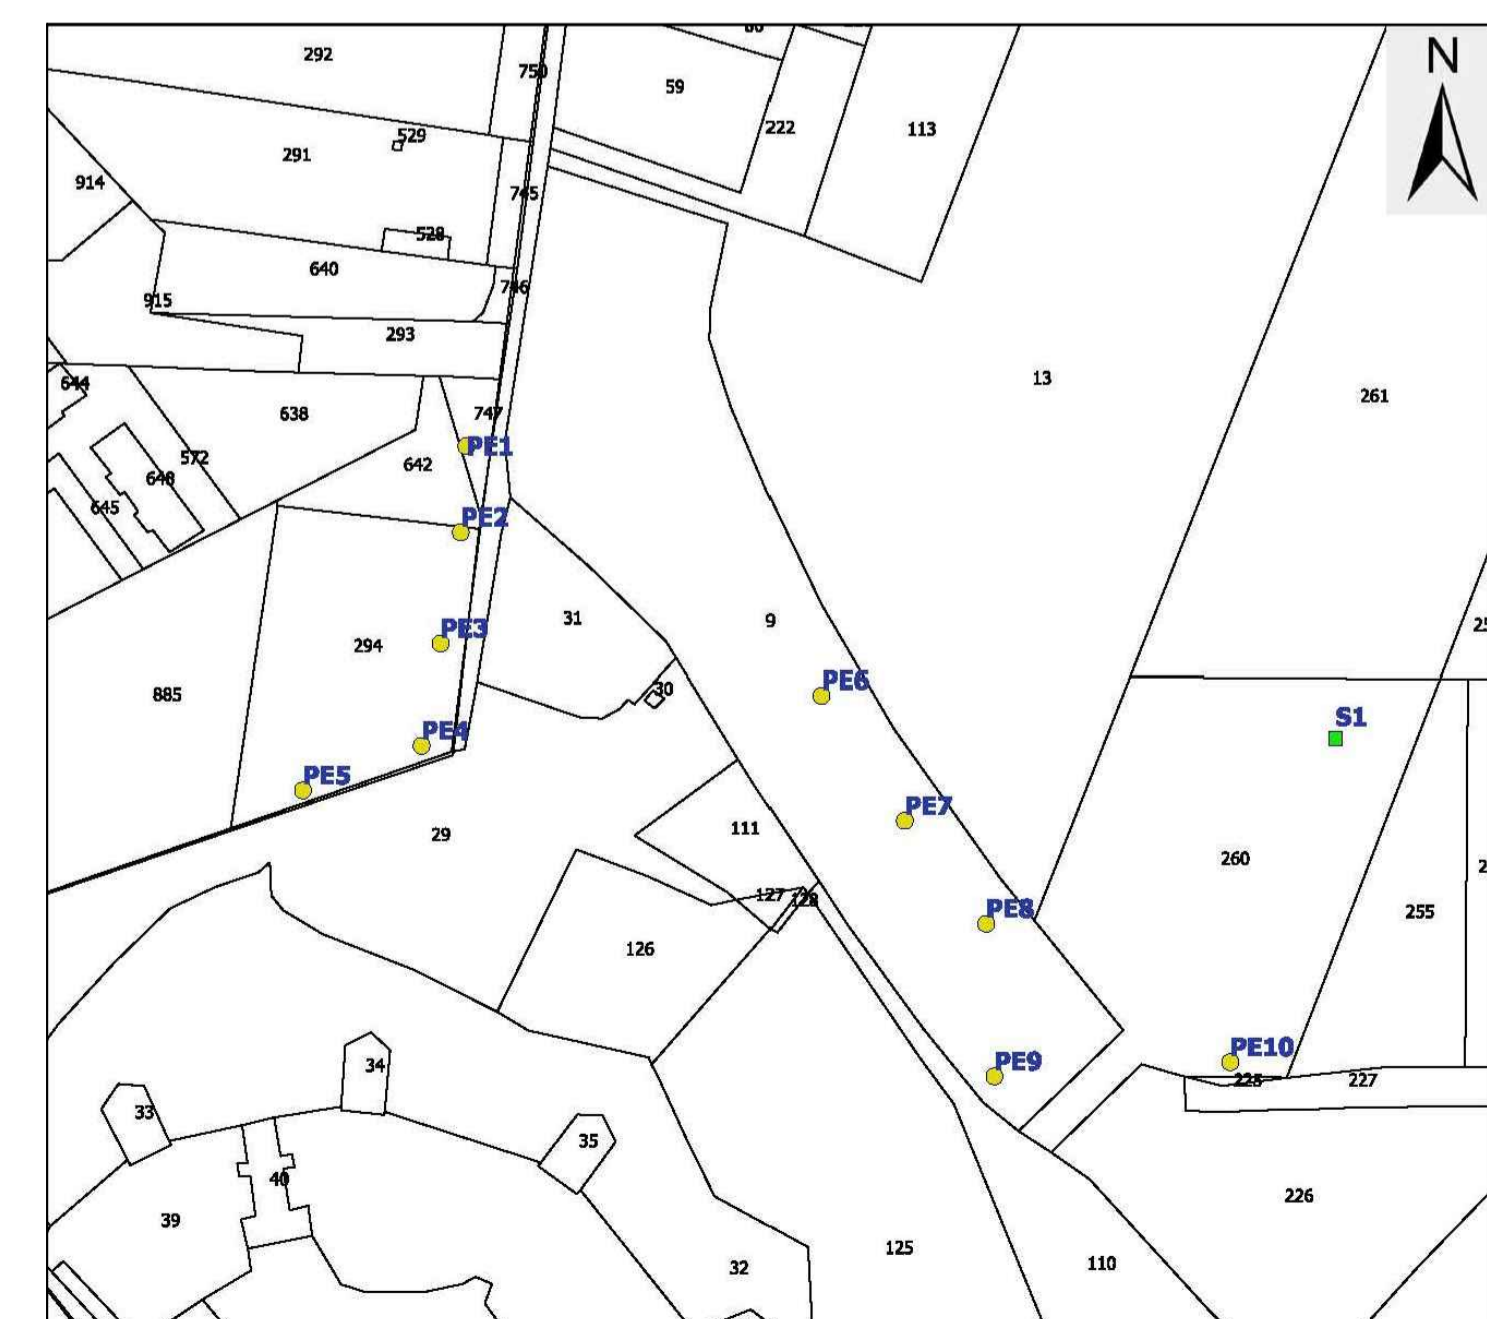

Estratto Carta catastale
Foglio 119 - Mappali 294, 642, 747; Foglio 126 - Mappali 9, 260
Scala di rappresentazione 1:2000