


scala 1:250

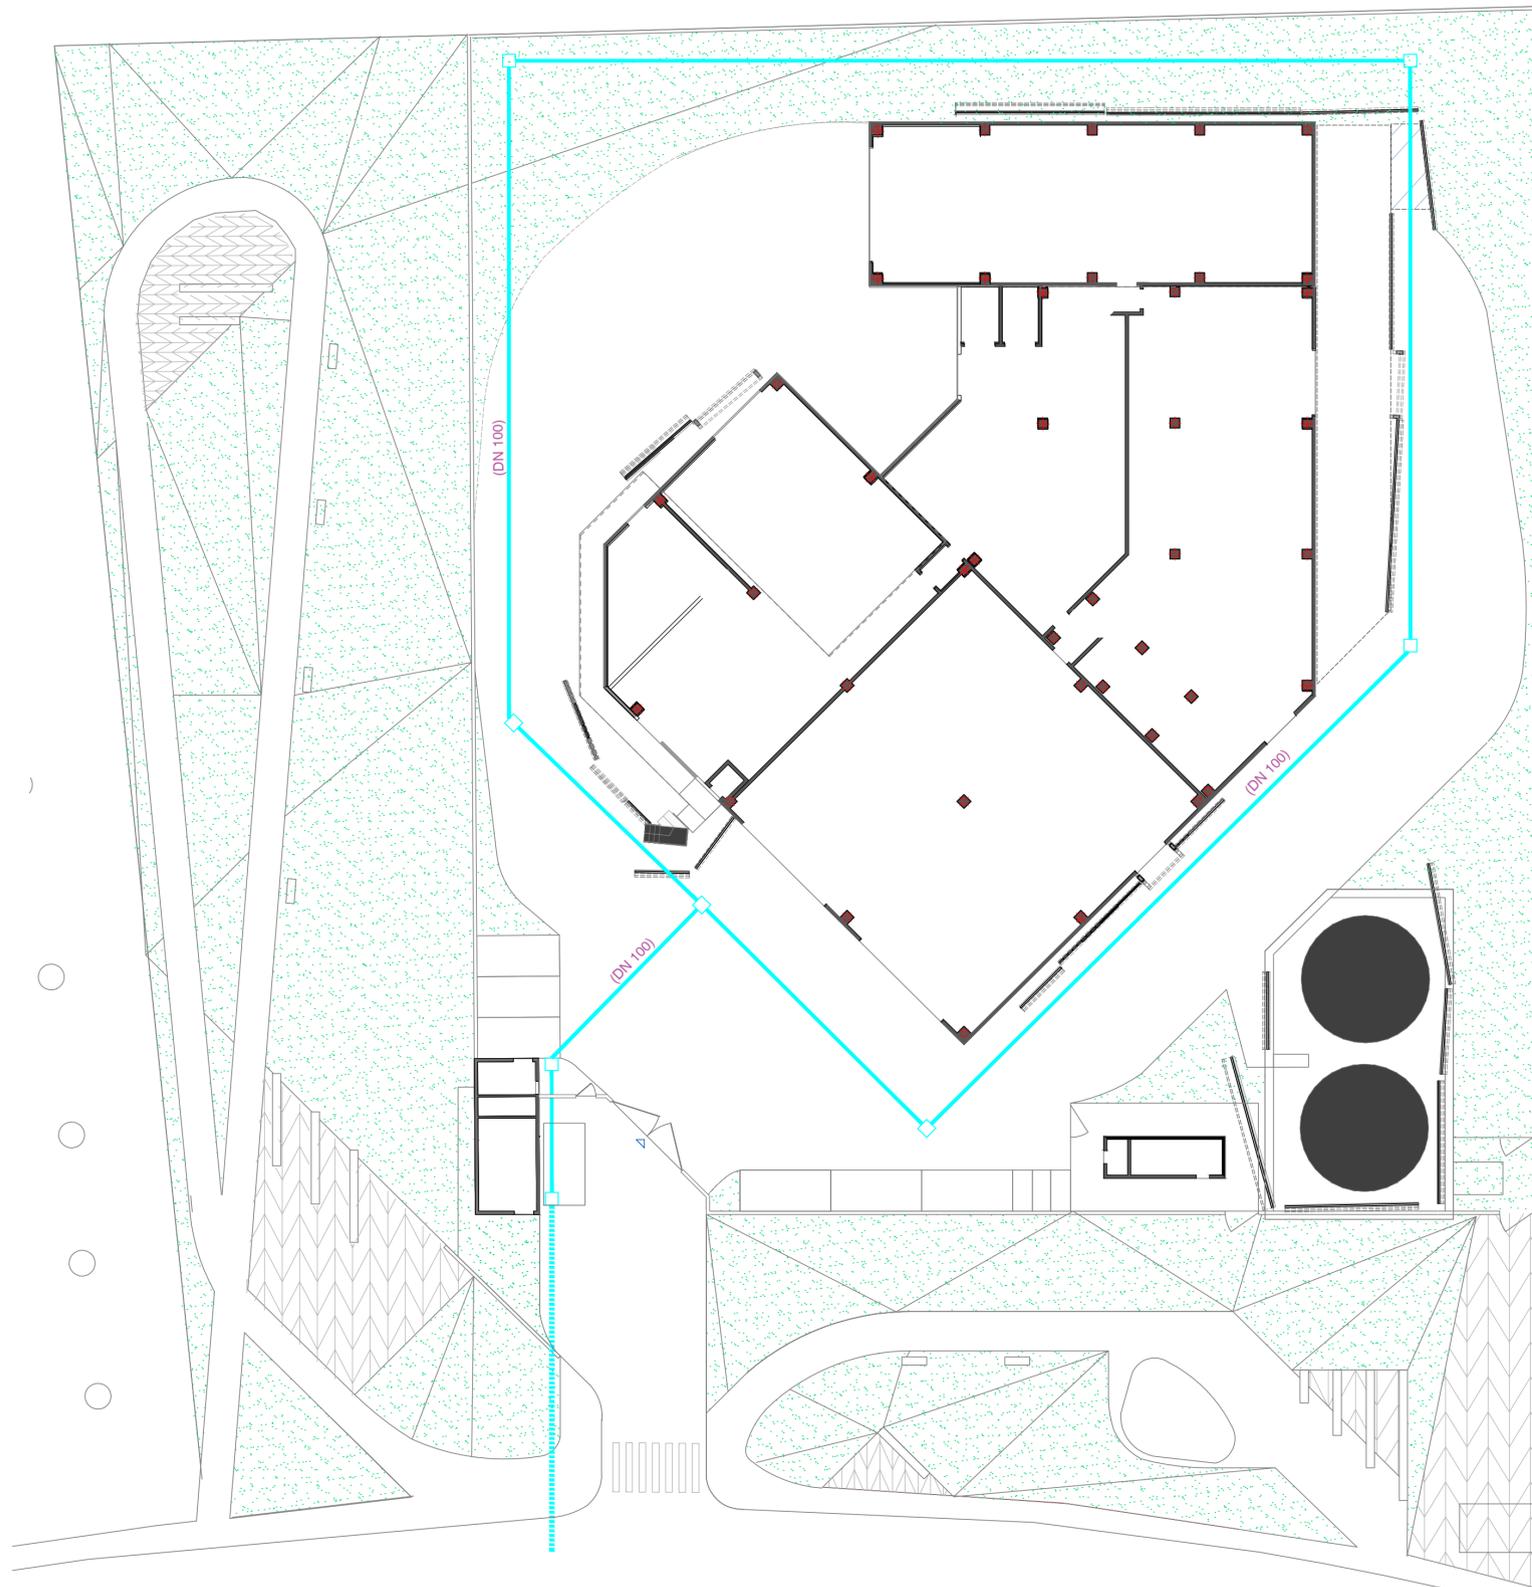

RETE IDRICA (simbolo e descrizione)

Tubazioni acque grigie:
in polietilene A.D. per tubazioni interrate avente:

Diametro: ■ DN 100



POZZETTO CON SIFONE IDRAULICO

POZZETTO DI DERIVAZIONE

POZZETTO DI CAMBIO DIREZIONE

POZZETTO DI CAMBIO DIREZIONE DOLCE

POZZETTO D'ISPEZIONE



PROVINCIA DI
ALESSANDRIA
COMUNE DI
ALESSANDRIA

COMPLETAMENTO DEL SISTEMA DI TELERISCALDAMENTO DELLA CITTÀ DI ALESSANDRIA

PROGETTO DELLE OPERE CENTRALE NORD

Elaborato ARCH V013


RETE IDRICA

Progettisti:



Scala: 1:250

Codifica elaborato: B2 ARCH V013
Versione: A - Emissione: Gennaio 2020
File: B2_ARCH_V013.A.pdf

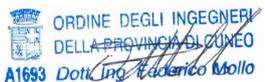

VIA PASINO