


	Apparecchio illuminante con corpo in acciaio inox e coppa in vetro temprato equipaggiato con sorgente luminosa a LED, 37W, 5040 LUMEN, 3000 K, grado di protezione IP65
	Proiettore IP65 equipaggiato con sorgente luminosa LED, 120W, 12000 lumen, 3000 K
	Apparecchio illuminante IP65 equipaggiato con sorgente luminosa LED, 114W, 8934 lumen, 3000 K
	Apparecchio illuminante su palo IP65 equipaggiato con sorgente luminosa LED, 114W, 8934 lumen, 3000 K

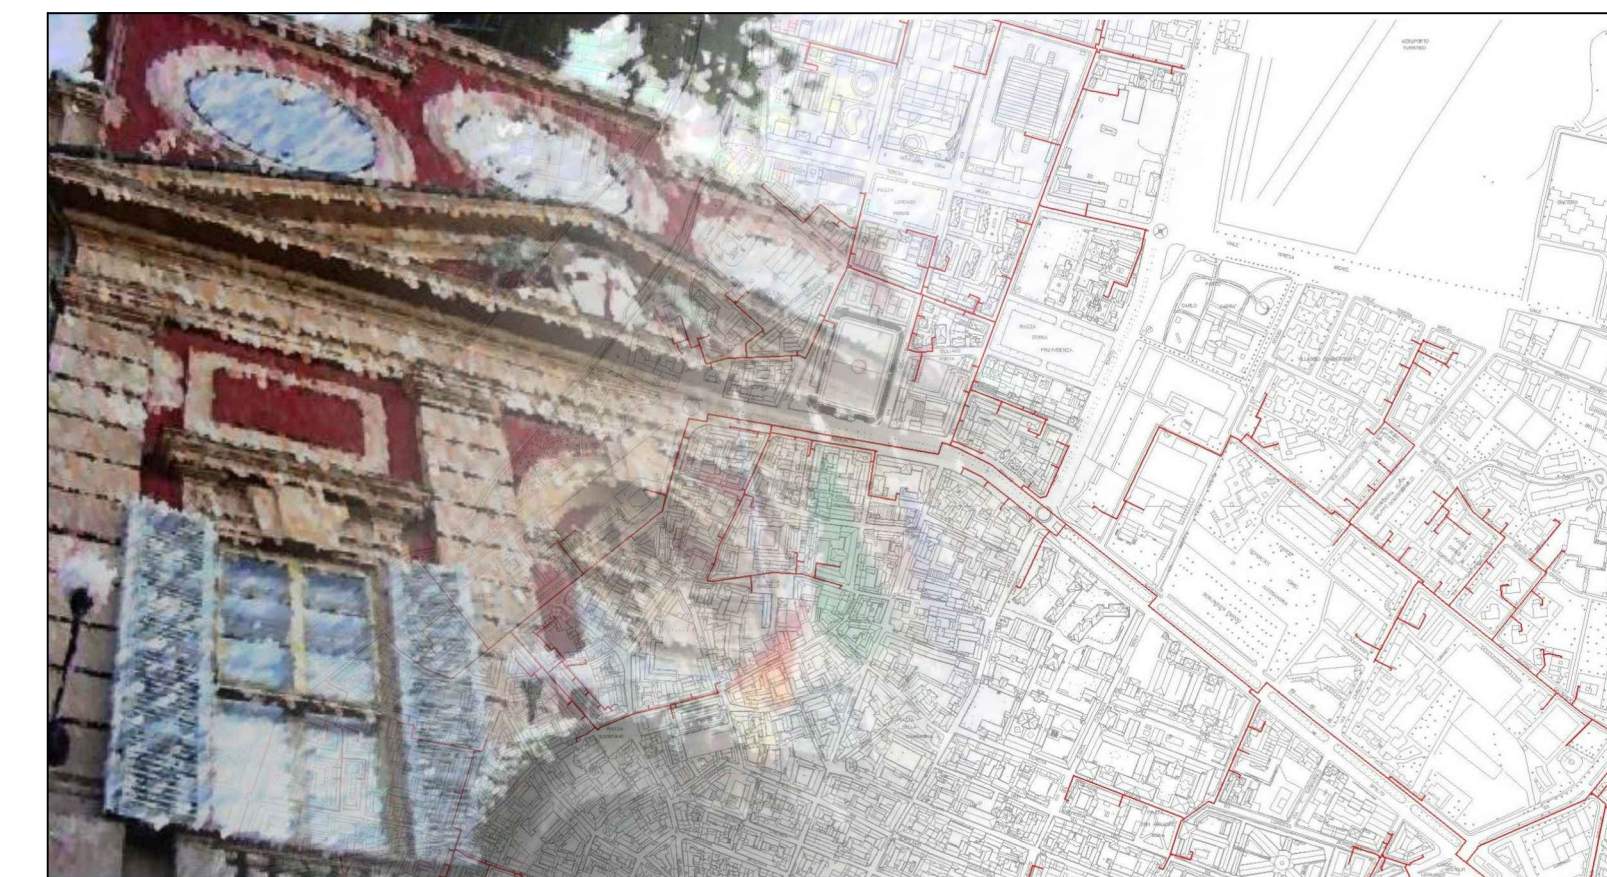

PROVINCIA DI  
**ALESSANDRIA**  
COMUNE DI  
**ALESSANDRIA**


## COMPLETAMENTO DEL SISTEMA DI TELERISCALDAMENTO DELLA CITTÀ DI ALESSANDRIA

### PROGETTO DELLE OPERE CENTRALE NORD

Elaborato ELET V002

### ILLUMINAZIONE ESTERNA

Scala: 1:200

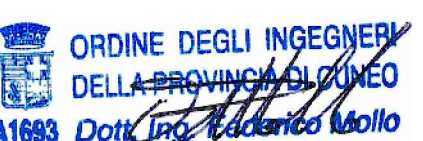

Codifica elaborato: B2 ELET V002  
Versione: A - Emissione: Gennaio 2020  
File: B2\_ELET\_V002.A.pdf