

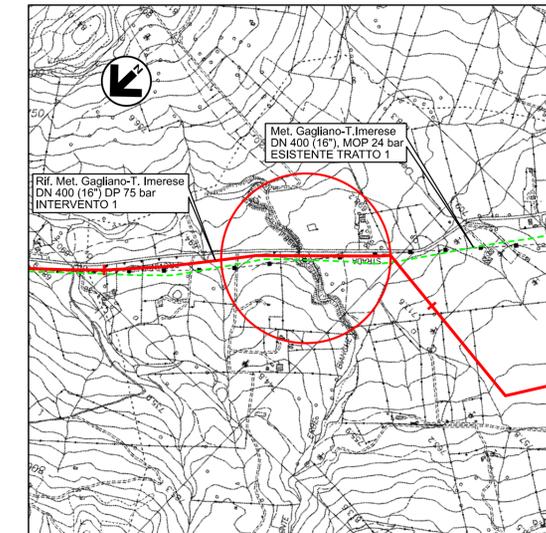


PIANO QUOTATO scala 1:500

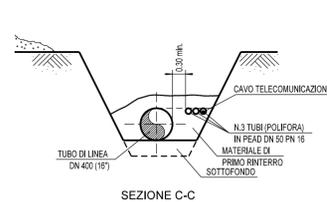


COROGRAFIA 1:10000


C.T.R. F. 622080

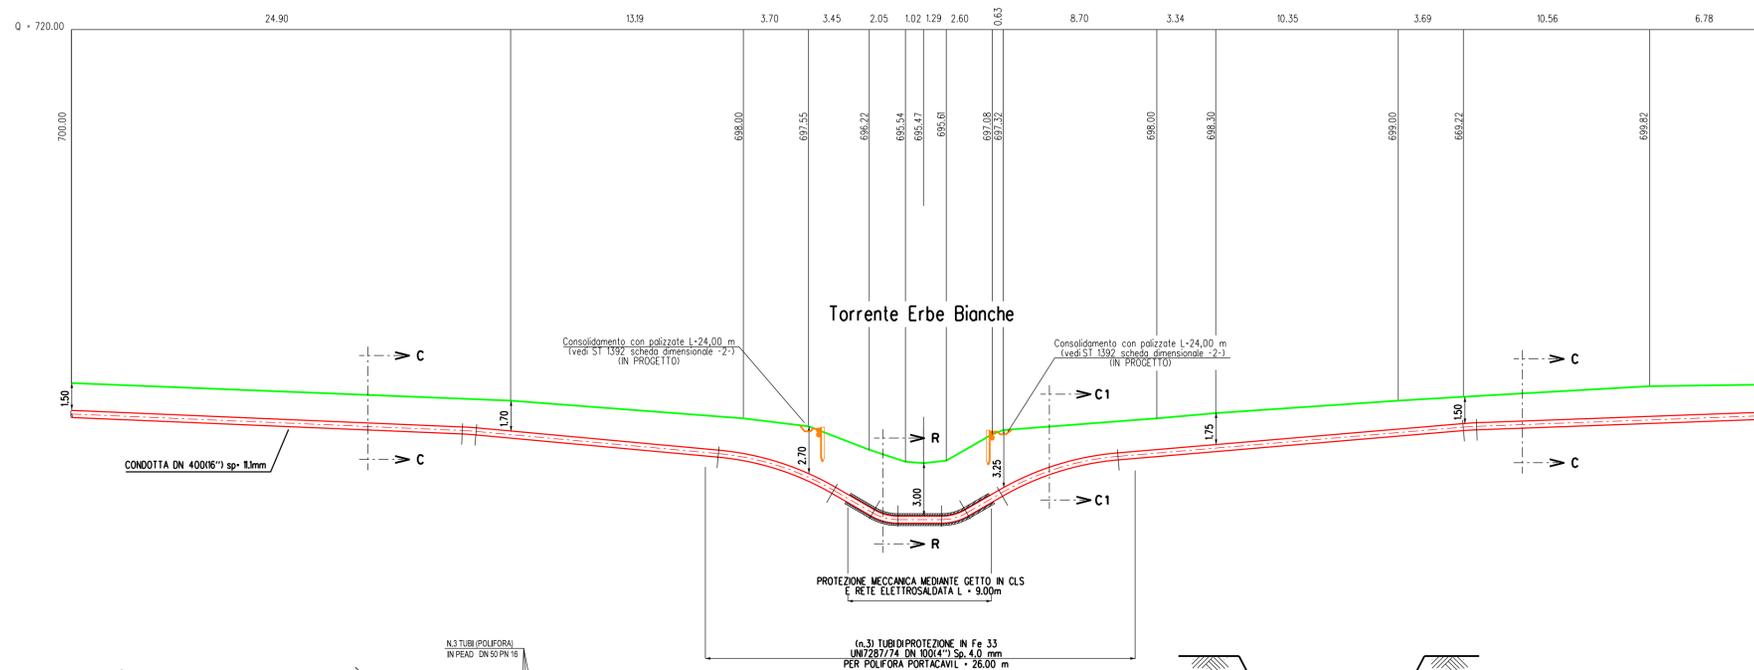

SEZIONE C-C

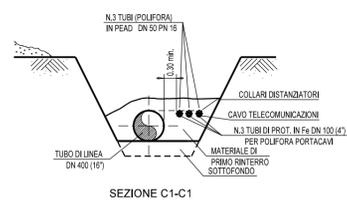

SEZIONE C1-C1

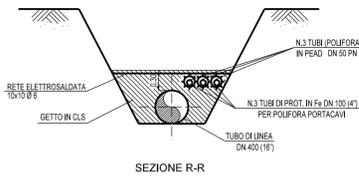

SEZIONE R-R

SEZIONE A - B scala 1:200

NOTA :
PRIMA DI PROCEDERE CON L'ESECUZIONE DEGLI SCAVI DEL METANODOTTO E' NECESSARIO ACCERTARE L'ESATTA UBICAZIONE PLANO-ALTIMETRICA DI TUTTI I SERVIZI INTERRATI INTERFERENTI
L'INDAGINE ANDRA' SVOLTA MEDIANTE L'ESECUZIONE DI SAGGI A MANO ED ALLA PRESENZA DI RAPPRESENTANTI DELL'ENTE PROPRIETARIO



INDICE	DATA	EMISSIONE	REVISIONI	CASAGRANDE	DIRUSCIO	PEDINI
00	18-03-20	EMISSIONE				
REVISIONI						
				Dis.	AT-103	
				Fg.	1 di 1	
				Comm.	NR/19188	
Rifacimento Metanodotto Gagliano - T. Imerese DN 400 (16") / DN 300 (12"), DP 75 bar FASE 2						
ATTRAVERSAMENTO "TORRENTE ERBE BIANCHE" INTERVENTO 1 - Progr. Km. 6+555						
				Scala	1:200 1:500	
				Sostituito da	II	
				Sostituito da	del	