





PIANO QUOTATO scala 1:500

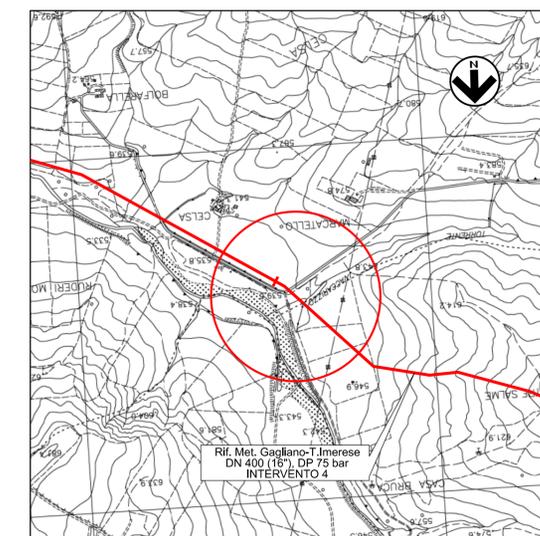

COROGRAFIA 1:10000

C.T.R. F. 622060

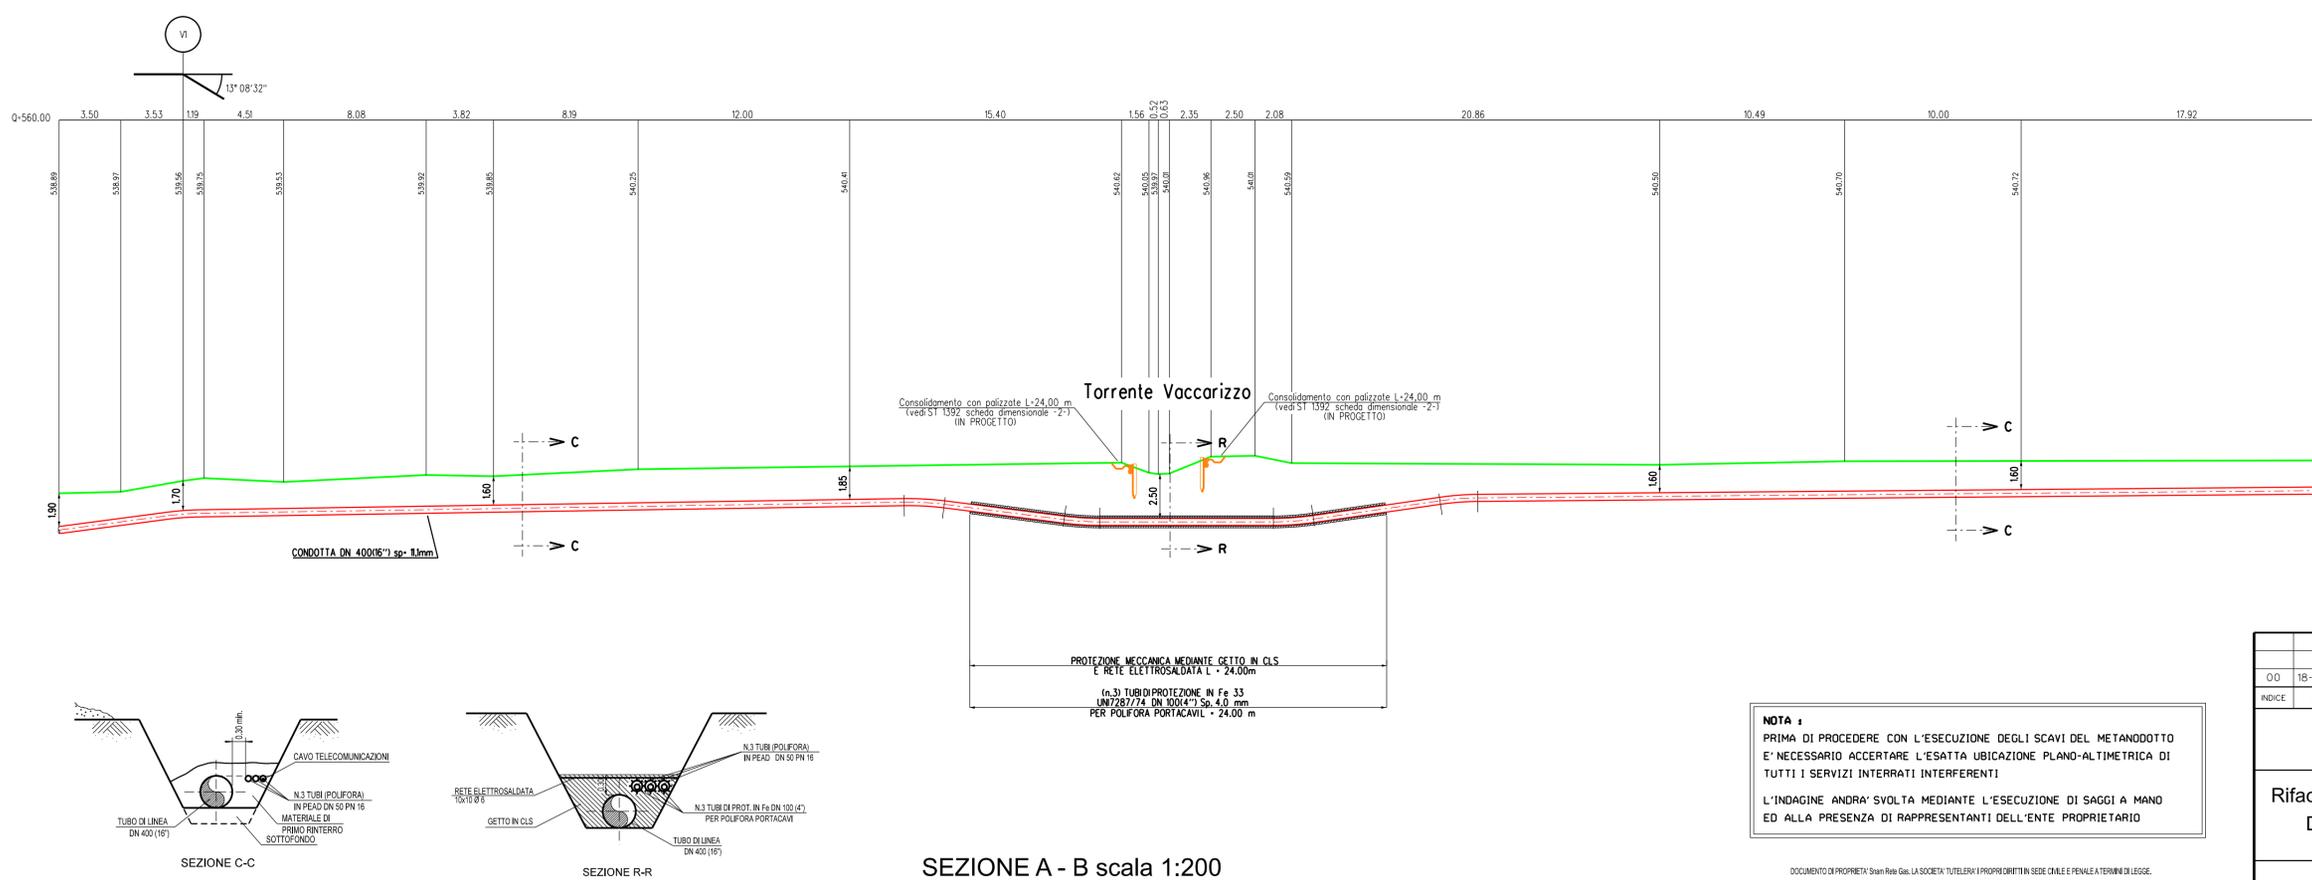

SEZIONE A - B scala 1:200

**NOTA 1**  
PRIMA DI PROCEDERE CON L'ESECUZIONE DEGLI SCAVI DEL METANODOTTO E' NECESSARIO ACCERTARE L'ESATTA UBICAZIONE PLANO-ALTIMETRICA DI TUTTI I SERVIZI INTERRATI INTERFERENTI  
L'INDAGINE ANDRA' SVOLTA MEDIANTE L'ESECUZIONE DI SAGGI A MANO ED ALLA PRESENZA DI RAPPRESENTANTI DELL'ENTE PROPRIETARIO

DOCUMENTO DI PROPRIETA' Snam Rete Gas, LA SOCIETA' TUTELA I SUOI DIRITTI IN SEDE CIVILE E PENALE A TERMINI DI LEGGE.



INDICE	DATA	EMISSIONE	REVISIONI	CASAGRANDE	DIRUSCO	PEDINI
00	18-03-20	EMISSIONE				
			ELABORATO VERIFICATO APPROVATO			
			Dis. AT-112			
			Fg. 1 di 1			
			Comm. NR/19188			
			Scalo 1:200 1:500			
			Sostituisce il .....			
			Sostituito dal .....			

Rifacimento Metanodotto Gagliano - T. Imerese  
DN 400 (16'') / DN 300 (12''), DP 75 bar

FASE 2

ATTRAVERSAMENTO "TORRENTE VACCARIZZO"  
INTERVENTO 4 - Progr. Km. 1+085