SONDAGGIO S40

Redattore: *Dott. Geol. Domenico Messina*	Oggetto: P19IT03858 - Met. Gagliano-Termoli linerese fase2 Campagna geognostica	Ordine n° *IP 983*	Pag. 1/1
Direttore: *Pasquale Patti*	Opera:	Quota Bocca Foro s.l.m.: *395,68 m.*	Coordinate X Y: *X=4184634,33 - Y=4174097,00*
Dir.di perforazione:		Profondità raggiunta:	Inizio/Fine e Esecuzione:
Carotaggio continuo a rotaz. Idraulica:	*SONDAGGIO S 40*	*20,00 m.*	*30/09/19 - 30/09/19*
Tipo sonda: EOI TH10			

Scala (m)	Litologia	Descrizione	Quota	RQD %	N°Colpi/	Inc. assiale	S.P.T.	Profilo Compatto	Prof. Falda	Pocket Penetr. (kg/cm²)	Note
0		Terreno vegetale	0,00								
1		Argilla limosa di colore marrone chiaro con livelli sabbiosi color giallo ocra, presenti clasti centimetrici di color ocra e natura carbonatica. Moderatamente consistenti.					4/6-11/15 0,00			1,00 1,25 2,00	3 3,5 5,5
2							4/7-14/17 0,00	3,00 (SPT30) 0,00			
3			1,70								
4		Argilla limosa di colore grigio verdi con livelli sabbiosi color giallo ocra, e livelletti di clasti centimetrici biancastri, presenti veluure color vinaccia. Moderatamente consistenti.								1,50 1,50	4 6
5			5,00								
6							4/8-9,10 0,00	13,00 (SPT50) 0,00		2,00	6
7		Argilla limosa di colore grigio a struttura scagliettata con livelli sabbiosi color giallo ocra, e clasti centimetrici biancastri. Consistenti.								2,25	6,5
8			10,00								
9											
10							4/10-15,20 0,00	13,00 (SPT50) 0,00		2,25	6,5
11		Argilla limosa di colore grigio -scuro a struttura scagliettata. Consistenti.								2,75	7,5
12											
13											
14											
15											
16											
17											
18											
19											
20			20,00				4/13-19,23 0,00				

NUOVA POLO A VALVOLA DI SICUREZZA

Perforazione: C3=Carotiere Semplice, C2=Carotiere Doppio, Prove SPT: PA=Punta Aperta, PC=Punta Chiusa
Corona: W=Widia, D=Diamantata

Cassette catalogatrici N° 4 — **Redattore**

SONDAGGIO S41

Redattore: *Dott. Geol. Domenico Messina*	Oggetto: P19IT03858 - Met. Gagliano-Termoli linerese fase2 Campagna geognostica	Ordine n° *IP 983*	Pag. 1/1
Direttore: *Pasquale Patti*	Opera:	Quota Bocca Foro s.l.m.: *395,68 m.*	Coordinate X Y: *X=4184634,42 - Y=4174097,47*
Dir.di perforazione:		Profondità raggiunta:	Inizio/Fine e Esecuzione:
Carotaggio continuo a rotaz. Idraulica:	*SONDAGGIO S 41*	*20,00 m.*	*01/10/19 - 01/10/19*
Tipo sonda: EOI TH10			

Scala (m)	Litologia	Descrizione	Quota	RQD %	N°Colpi/	Inc. assiale	S.P.T.	Profilo Compatto	Prof. Falda	Pocket Penetr. (kg/cm²)	Note
0		Terreno vegetale	0,00								
1		Argilla limosa di colore marrone chiaro con livelli color giallo ocra, presenti clasti centimetrici di color giallo ocra e natura carbonatica. Moderatamente consistenti.					4/4-8,8 0,00				
2											
3			4,70								
4		Argilla limosa di colore grigio con struttura scagliettata e livelli color giallo ocra, presenti veluure color vinaccia. Moderatamente consistenti.					4/7-9,9 0,00	9,00 (SPT50) 0,00			
5											
6											
7							4/8-9,10 0,00	13,00 (SPT50) 0,00			
8			10,00								
9											
10											
11							4/10-15,20 0,00	13,00 (SPT50) 0,00			
12		Argilla limosa di colore grigio a struttura scagliettata. Consistenti.									
13											
14											
15											
16											
17											
18											
19											
20			20,00				4/13-19,23 0,00				

Perforazione: C3=Carotiere Semplice, C2=Carotiere Doppio, Prove SPT: PA=Punta Aperta, PC=Punta Chiusa
Corona: W=Widia, D=Diamantata

Cassette catalogatrici N° 4 — **Redattore**

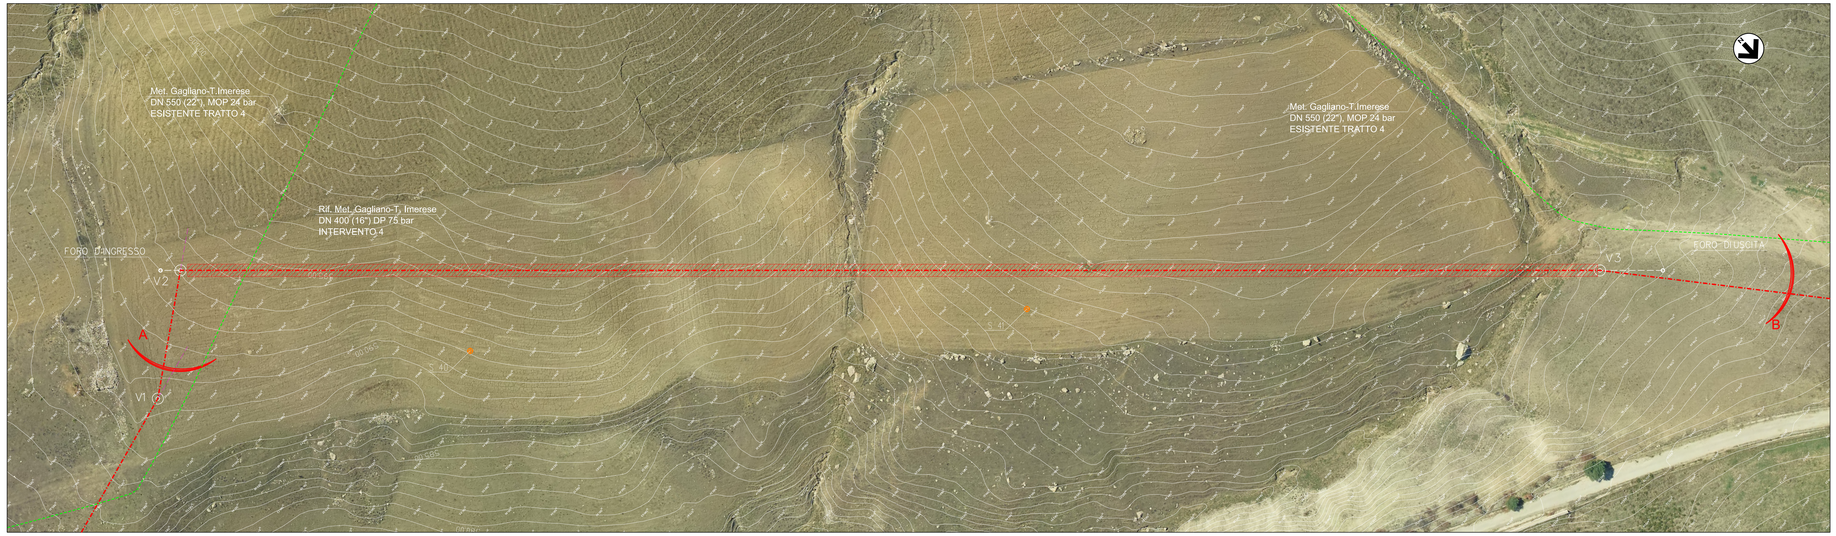

PIANO QUOTATO scala 1:500

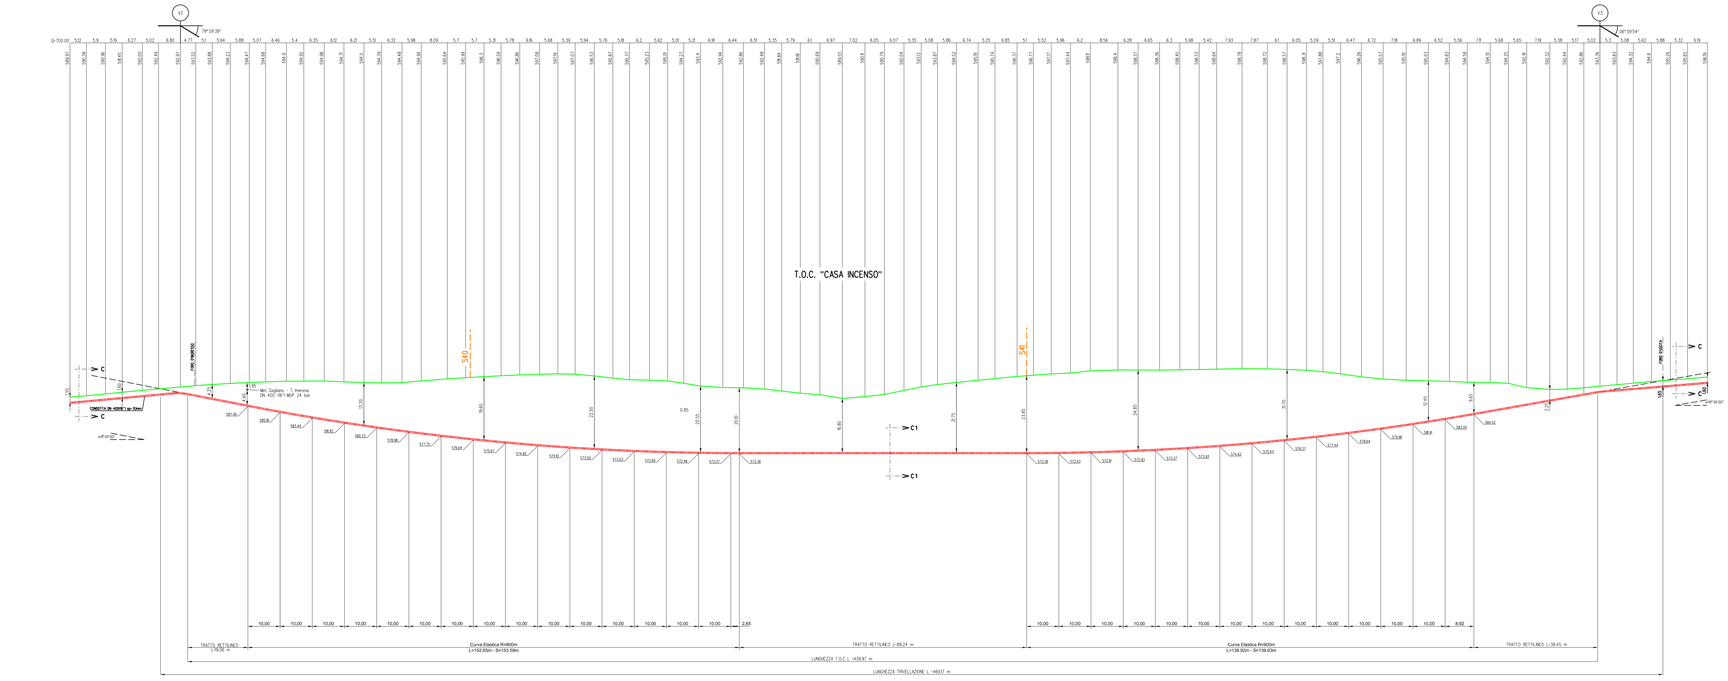

SEZIONE A - B scala 1:500

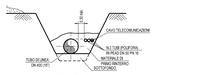

SEZIONE C-C

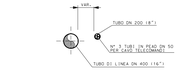

SEZIONE C1-C1

NOTA :
PRIMA DI PROCEDERE CON L'ESECUZIONE DEGLI SCAVI DEL METANODOTTO E' NECESSARIO ACCERTARE L'ESATTA UBICAZIONE PLANO-ALTIMETRICA DI TUTTI I SERVIZI INTERRATI INTERFERENTI

L'INDAGINE AVRA' SVOLTA MEDIANTE L'ESECUZIONE DI SAGGI A MANO ED ALLA PRESENZA DI RAPPRESENTANTI DELL'ENTE PROPRIETARIO

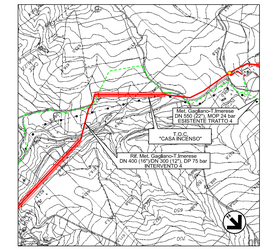

COROGRAFIA 1:10000
C.T.R. 622050

DOCUMENTO RIFERIMENTO	N.

REVISIONI			
00	18-03-20	EMISSIONE	
NDOC	DATA		

CASAGRANDE	DRUSIO	PEDINI
EL480947(3)	VERIF.(CATO)	APPROVATO

snam — Enereco

Rifacimento Metanodotto Gagliano - T. Imerese
DN 400 (16") / DN 300 (12"), DP 75 bar
FASE 2

ATTRAVERSAMENTO T.O.C. "CASA INCENSO"
INTERVENTO 4 - KM 0+975

Comm.	NR/19188
NDOC	DO
Scala	1:500
Sost.1 sulmm 11	
Sost.2 sulla dat	

Pg. 1 di 1

DIS. AT-116

N. Rif. 03858-PPL-DW-100-0116 → FILE NAME: AT-116_00.DGN