SONDAGGIO S99

Redattore: *Dott. Geol. Marco Andolina*
Oggetto: **P19IT03858 - Met. Gagliano-Termini Imerese fase2**
Campagna geognostica
Ordine n° **SP 161** — Pag. 1/1
Operatore: *Francesco Ferrante*
Opera: —
Quota Bocca Foro s.l.m.: **n.d.**
Coordinate X Y: **E 417'566,76 N 4'170'566,76**
Tipo di perforazione: **Carotaggio continuo a cons. idraulica**
Sondaggio: ***SONDAGGIO S 99***
Profondità: **20,00 m.**
Inizio/Fine - Esecuzione: **07/10/19 - 07/10/19**

Sond. Geol.	Litologia	Descrizione	Quota	RQD %	N.Colpi/	Inc.	S.P.T.	Profitto Campione	Rif.	Prof. Inizio	Prof. Fine	Note
		Alluvioni, costituiti da limo argilloso debolmente ghiaioso, di colore grigio-bruno, con ciottoli sub-arrotondati, poco consistente.	1,00									
		Alluvioni, costituiti da ghiaia medio fine con ciottoli sub-arrotondati poligenici immersi in matrice limo-sabbiosa di colore grigio, addensata.	4,80				N°=4,5-5,5 5,50	5,50	S1	5,00	5,50	
		Argilla di colore grigio mediamente consistente con livelli centimetrici limo-sabbiosi, presenza di concrezioni biancastre.	20,00				N°=6,5-8,5 8,50	8,50	S2	8,00	8,50	
							N°=10,00 10,00	10,00	S3	9,50	10,00	

Perforazione: CSxCarotiere Semplice, CDxCarotiere Doppio,
Prove SPT: FixPunta Aperta, PCPunta Chiusa
Corone: W=Widia, D=Diamantata

Cassette catalogatrici N°4 — ***Redattore***

SONDAGGIO S49

Redattore: *Dott. Geol. Marco Andolina*
Oggetto: **P19IT03858 - Met. Gagliano-Termini Imerese fase2**
Campagna geognostica
Ordine n° **SP 161** — Pag. 1/1
Operatore: *Pasquale Patti*
Opera: —
Quota Bocca Foro s.l.m.: **n.d.**
Coordinate X Y: **E 417'556,72 N 4'170'556,72**
Tipo di perforazione: **Carotaggio continuo a cons. idraulica**
Sondaggio: ***SONDAGGIO S 49***
Profondità: **30,00 m.**
Inizio/Fine - Esecuzione: **07/10/19 - 07/10/19**

Sond. Geol.	Litologia	Descrizione	Quota	RQD %	N.Colpi/	Inc.	S.P.T.	Profitto Campione	Rif.	Prof. Inizio	Prof. Fine	Note
		Terreno vegetale sabbioso limoso di colore avana.	1,00									
		Limi argillosi sabbiosi poco consistenti con abbondanti inclusi lapidei centimetrici eterogenei arrotondati.	3,00				N°=2,5-3,5 3,50	3,50	S1	3,00	3,50	
		Argille limo sabbiose avana mediamente consistenti con inclusi pochi elementi lapidei centimetrici concrezioni biancastre. Da 4,00 a 5,00 aumenta la componente sabbiosa.	5,40				N°=4,5-5,5 5,50	5,50	S2	5,00	5,50	
		Argilla sovraconsolidata di colore grigiastro mediamente consistente con intercalati livelletti centimetrici limo-sabbiosi, da 19,00 a 20,00 inclusi concrezioni biancastre.	19,00				N°=6,5-8,5 8,50	8,50	S3	8,00	8,50	
							N°=10,00 10,00	10,00	S4	9,50	10,00	

Perforazione: CSxCarotiere Semplice, CDxCarotiere Doppio,
Prove SPT: FixPunta Aperta, PCPunta Chiusa
Corone: W=Widia, D=Diamantata

Cassette catalogatrici N° 4 — ***Redattore***

SONDAGGIO S100

Redattore: *Dott. Geol. Marco Andolina*
Oggetto: **P19IT03858 - Met. Gagliano-Termini Imerese fase2**
Campagna geognostica
Ordine n° **SP 161** — Pag. 1/1
Operatore: *Pasquale Patti*
Opera: —
Quota Bocca Foro s.l.m.: **n.d.**
Coordinate X Y: **E 417'431,84 - 4'170'591,00**
Tipo di perforazione: **Carotaggio continuo a cons. idraulica**
Sondaggio: ***SONDAGGIO S 100***
Profondità: **15,00 m.**
Inizio/Fine - Esecuzione: **20/12/19 - 20/12/19**

Sond. Geol.	Litologia	Descrizione	Quota	RQD %	N.Colpi/	Inc.	S.P.T.	Profitto Campione	Rif.	Prof. Inizio	Prof. Fine	Note
		Alluvioni, costituiti da ghiaia medio fine con ciottoli sub-arrotondati immersi in matrice limo-sabbiosa di colore marrone scuro.	5,70				N°=3,5-4,5 4,50	4,50	S1	4,00	4,50	
		Argilla di colore grigio chiaro, a struttura a tratti scagliettata e con concrezioni biancastre, da mediamente a consistente.	15,00				N°=5,5-6,5 6,50	6,50	S2	6,00	6,50	
							N°=8,5-9,5 9,50	9,50	S3	9,00	9,50	

Perforazione: CSxCarotiere Semplice, CDxCarotiere Doppio,
Prove SPT: FixPunta Aperta, PCPunta Chiusa
Corone: W=Widia, D=Diamantata

Cassette catalogatrici N° 3 — ***Redattore***

PIANO QUOTATO scala 1:500

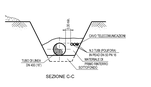

SEZIONE K-K

NOTA :
PRIMA DI PROCEDERE CON L'ESECUZIONE DEGLI SCAVI DEL METANODOTTO SI DOVRA' PROCEDERE CON LA VERIFICA DELLA POSIZIONE PLANIMETRICA DI TUTTI I SERVIZI INTERFERENTI.
L'INIZIO DEI LAVORI DOVRA' ESSERE PRECEDUTO DI SANGUE A MANO ED ALLA PRESENZA DI RAPPRESENTANTI DELL'ENTE PROPRIETARIO

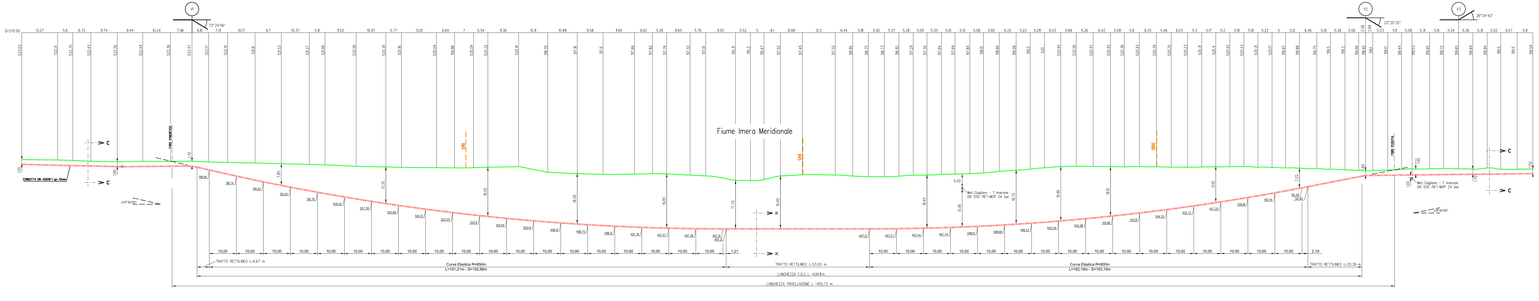

SEZIONE A - B scala 1:500

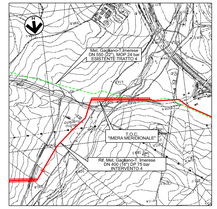

COROGRAFIA 1:10000
C.T.R. 622050

DOCUMENTO INTERFACCIA			

00	18-12-20	EMISSIONE			
REV.	DATA	REVISIONI	DISEGNO	VISTO	APPROVATO

snam rete gas — Enereco

Fg. 1 di 1
Cartella: A1-119
Comm.: NR-119/18
Rev.: 00
Scala: 1:1500

Rifacimento Metanodotto Gagliano - T. Imerese
DN 400 (16") / DN 300 (12"), DP 75 bar
FASE 2

ATTRAVERSAMENTO "T.O.C. IMERA MERIDIONALE"
INTERVENTO 4 - Km. 10+695

N. Rif. 03858-PPL-DW-100-0119 — FILE NAME: AT-119_00.DGN