



00	18/03/2020	DEL VECCHIO	DI RUSCIO	PEDINI
INDICE	DATA	ELABORATO	VERIFICATO	APPROVATO

Rifacimento Metanodotto Gagliano – T. Imerese
DN 400 (16") / DN 300 (12"), DP 75 bar
Opere Connesse

Dis.	DF-237
Comm.	NR /19188
Revisioni	0A

Foglio
1
di 5

FASE 2

DOCUMENTAZIONE FOTOGRAFICA

Ricoll.to All.to Comune di Sperlinga DN 150 (6"), DP 75 bar

- FOTO n. 1 Stacco da PIDI esistente n. 41811231 – 456670/6.2
- FOTO n. 2 Ricollegamento Allacciamento Comune di Sperlinga DN 150 (6"), DP 75 bar

Rif. All.to Comune di Bompietro DN 150 (6"), DP 75 bar

- FOTO n. 3 Stacco da PIDI Loc. Casa Incenso
- FOTO n. 4 Collegamento alla cabina utente

Ricoll. All.to Comune di Castellana Sicula DN 150 (6"), DP 75 bar

- FOTO n. 5 Stacco da PIDI Loc. Irosa
- FOTO n. 6 Ricollegamento Allacciamento Comune di Castella Sicula DN 150 (6"), DP 75 bar

Ricoll. All.to Comune di Caltavuturo DN 150 (6") , DP 75 bar

- FOTO n. 7 Stacco da PIDI Loc. Contrada Mintima
- FOTO n. 8 Ricollegamento Allacciamento Comune di Caltavuturo DN 150 (6"), DP 75 bar

LEGENDA:

- Metanodotto in progetto
- Metanodotto in progetto (opera principale)
- Metanodotto in esercizio da ricollegare
- Metanodotti in progetto (altre opere)
- Metanodotto e opere connesse da porre fuori esercizio e recuperare
- Metanodotti in esercizio
- Altre condotte di terzi



Il presente disegno e' di proprieta' aziendale - La Societa' tutelera' i propri diritti a termine di legge.


Ricoll.to All.to Comune di Sperlinga DN 150 (6"), DP 75 bar

FOTO n. 1



Stacco da PIDI esistente n. 4181123/1 - 456670/6.2

FOTO n. 2

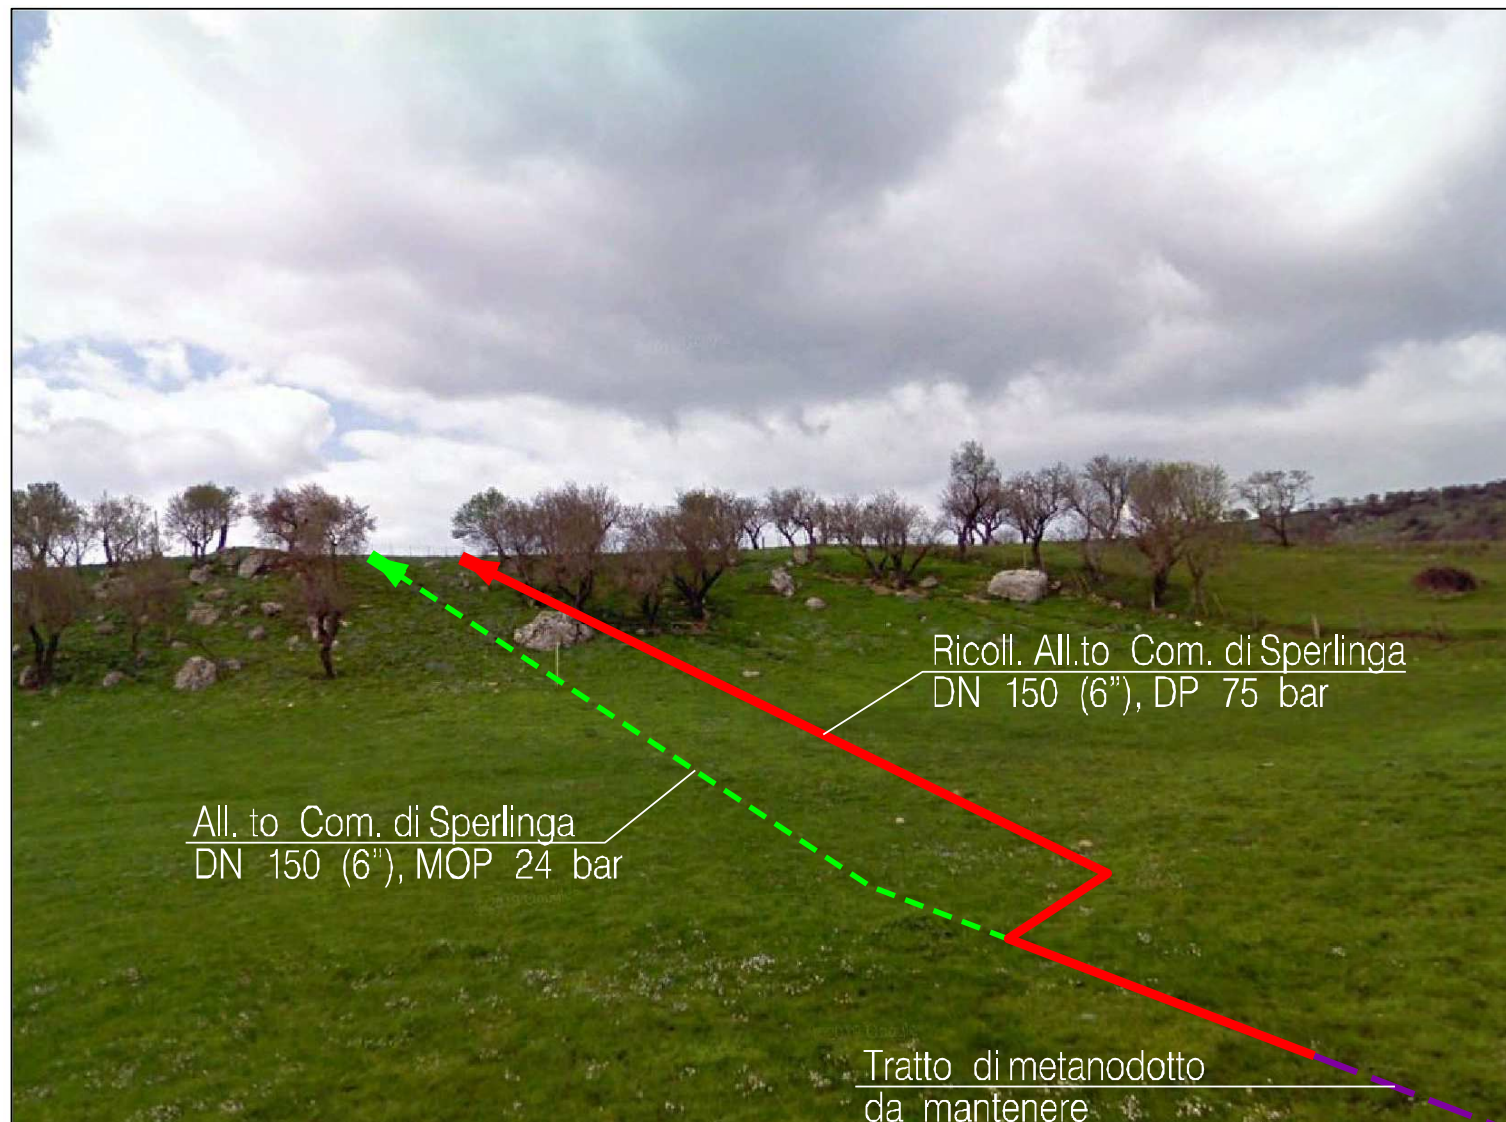

Ricollegamento Allacciamento Comune di Sperlinga DN 150 (6"), DP 75 bar

Rif. All.to Comune di Bompietro DN 150 (6"), DP 75 bar

FOTO n. 3



Stacco da PIDI Loc. Casa Incenso


FOTO n. 4



Collegamento alla cabina utente


Ricoll. All.to Comune di Castellana Sicula DN 150 (6") , DP 75 bar

FOTO n. 5

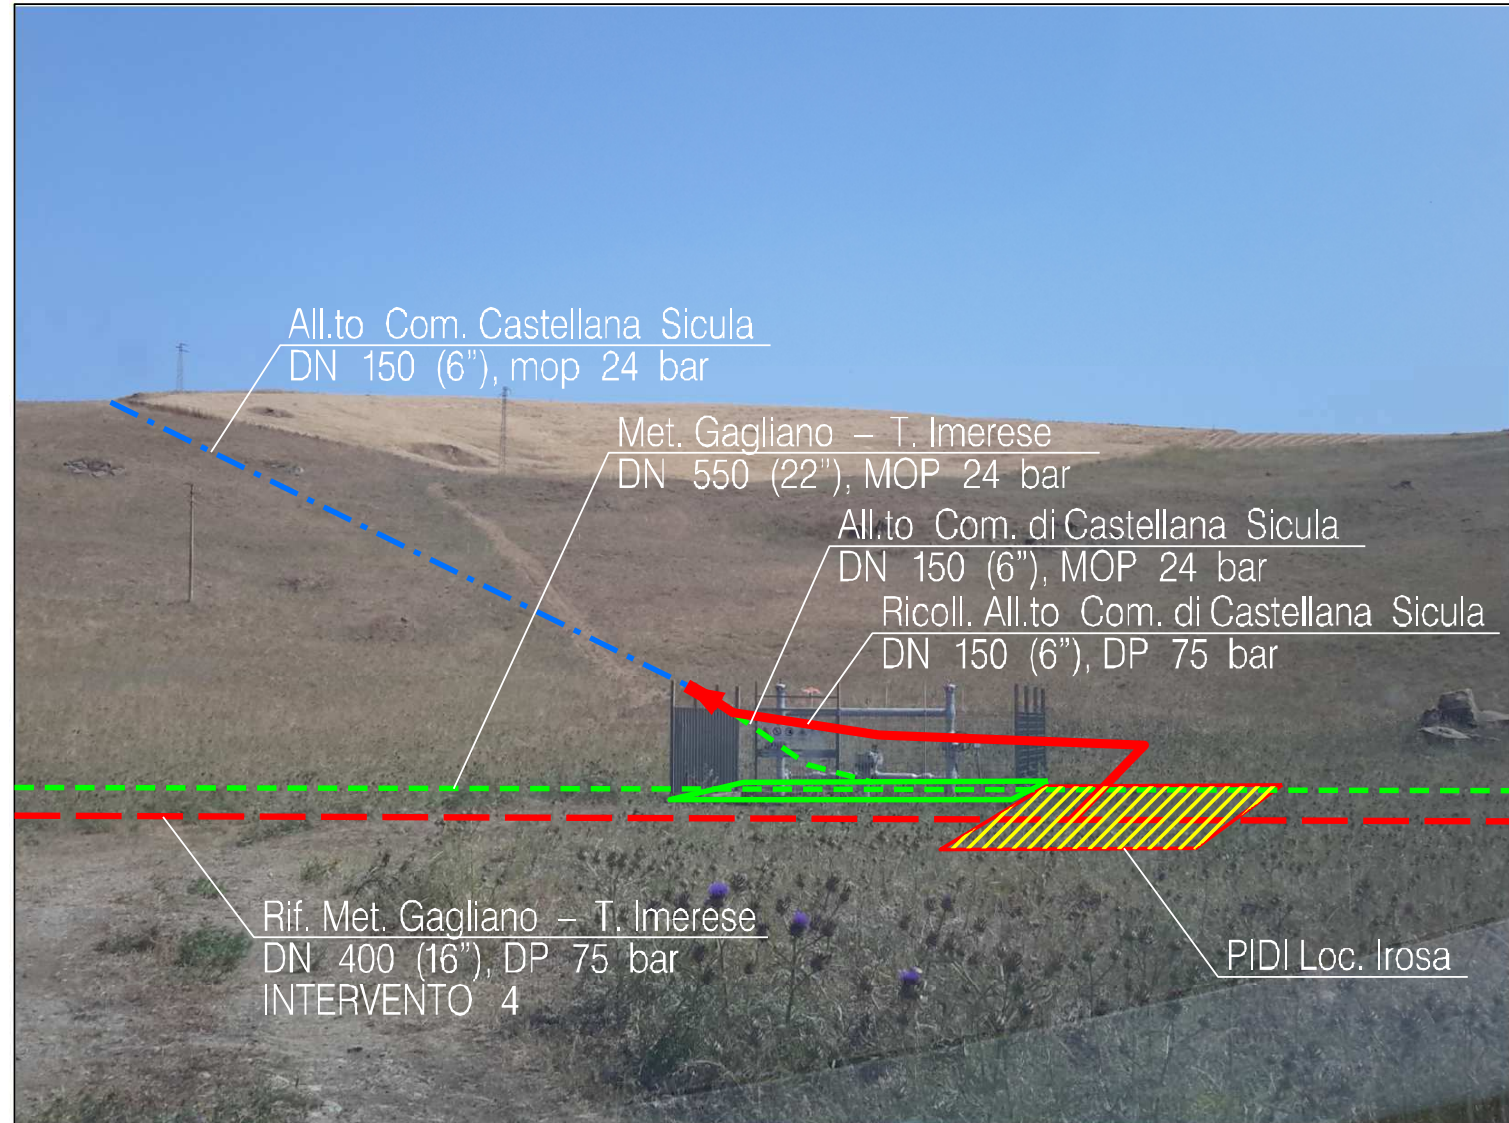

Stacco da PIDI Loc. Irosa


FOTO n. 6

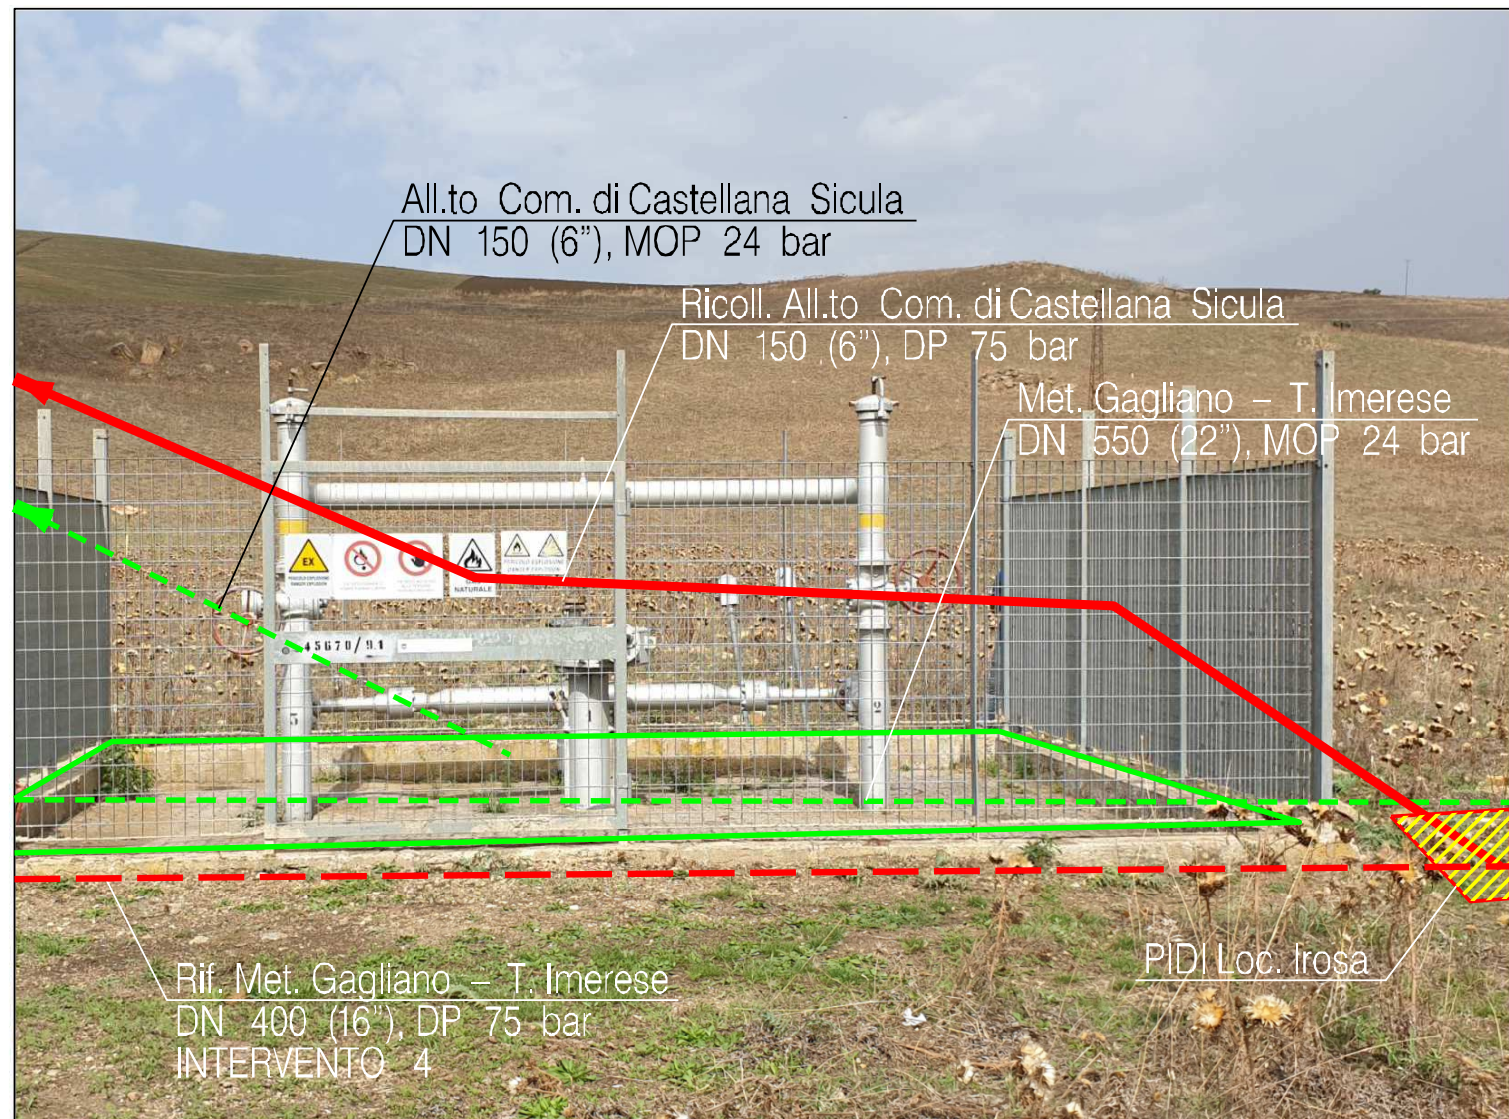

Ricollegamento Allacciamento Comune di Castella Sicula DN 150 (6"), DP 75 bar

Ricoll. All.to Comune di Caltavuturo DN 150 (6") , DP 75 bar

FOTO n. 7

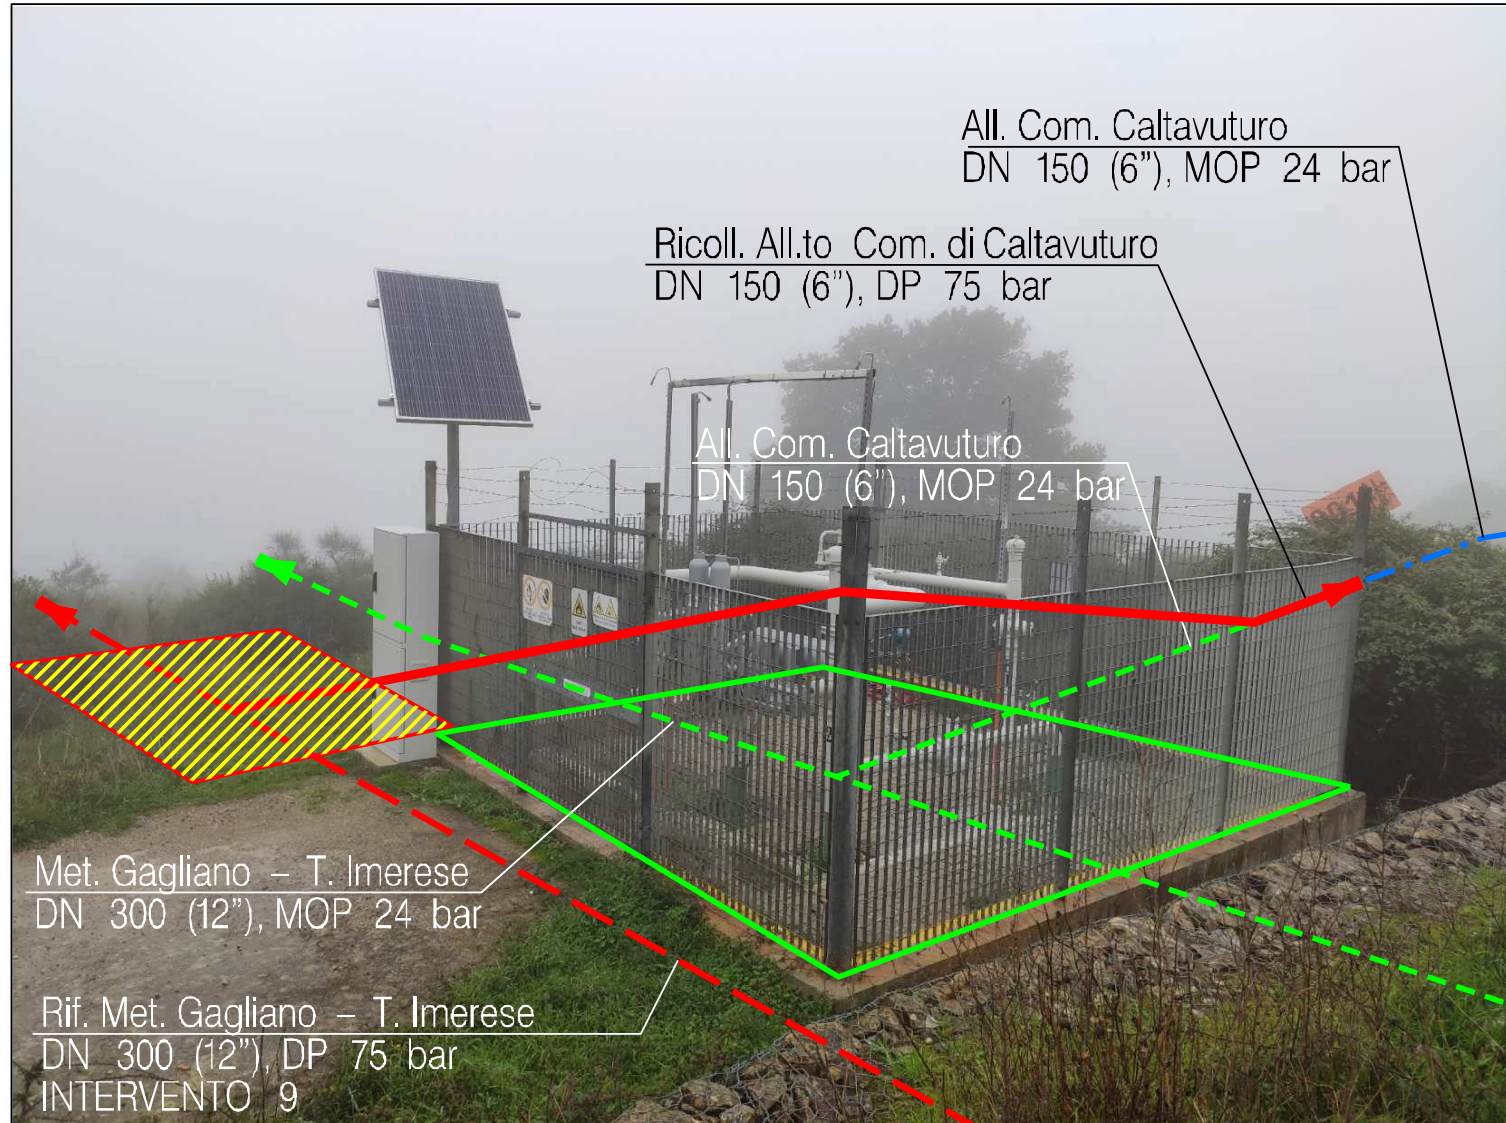

Stacco da PIDI Loc. Contrada Mintima

FOTO n. 8



Ricollegamento Allacciamento Comune di Caltavuturo DN 150 (6"), DP 75 bar