

COROGRAFIA Scala 1:250.000



Il presente disegno e' di proprieta' aziendale - La Societa' tutelera' i propri diritti a termine di legge.

	00	18/03/2020	EMISSIONE	CRISTOFARO	DI RUSCIO	PEDINI
INDICE			REVISIONI	ELABORATO	VERIFICATO	APPROVATO
				Dis.	PG-TPSG-222	
				Fg.	1 di 6	
				Comm.	NR/19188	
				INDICE	00	
				Scala	1:10000	
				Sostituisce il	.....	
				Sostituito dal	.....	

Rifacimento Metanodotto Gagliano - T. Imerese  
DN 400 (16") / DN 300 (12"), DP 75 bar  
Opere Connesse


FASE 2

CARTA DELLE INDAGINI GEOTECNICHE E GEOFISICHE


Ricoll. All.to Com. di Sperlinga  
DN 150 (6" ) , DP 75 bar

00	18/03/2020	EMISSIONE	CRISTOFARO	DI RUSCIO	PEDINI	Foglio <b>2</b>
INDICE	DATA	REVISIONI	ELABORATO	VERIFICATO	APPROVATO	
			Dis. PG-TPSG-222			di 6
			Comm. NR/19188			Scala 1:10000

CARTA DELLE INDAGINI GEOTECNICHE E GEOFISICHE

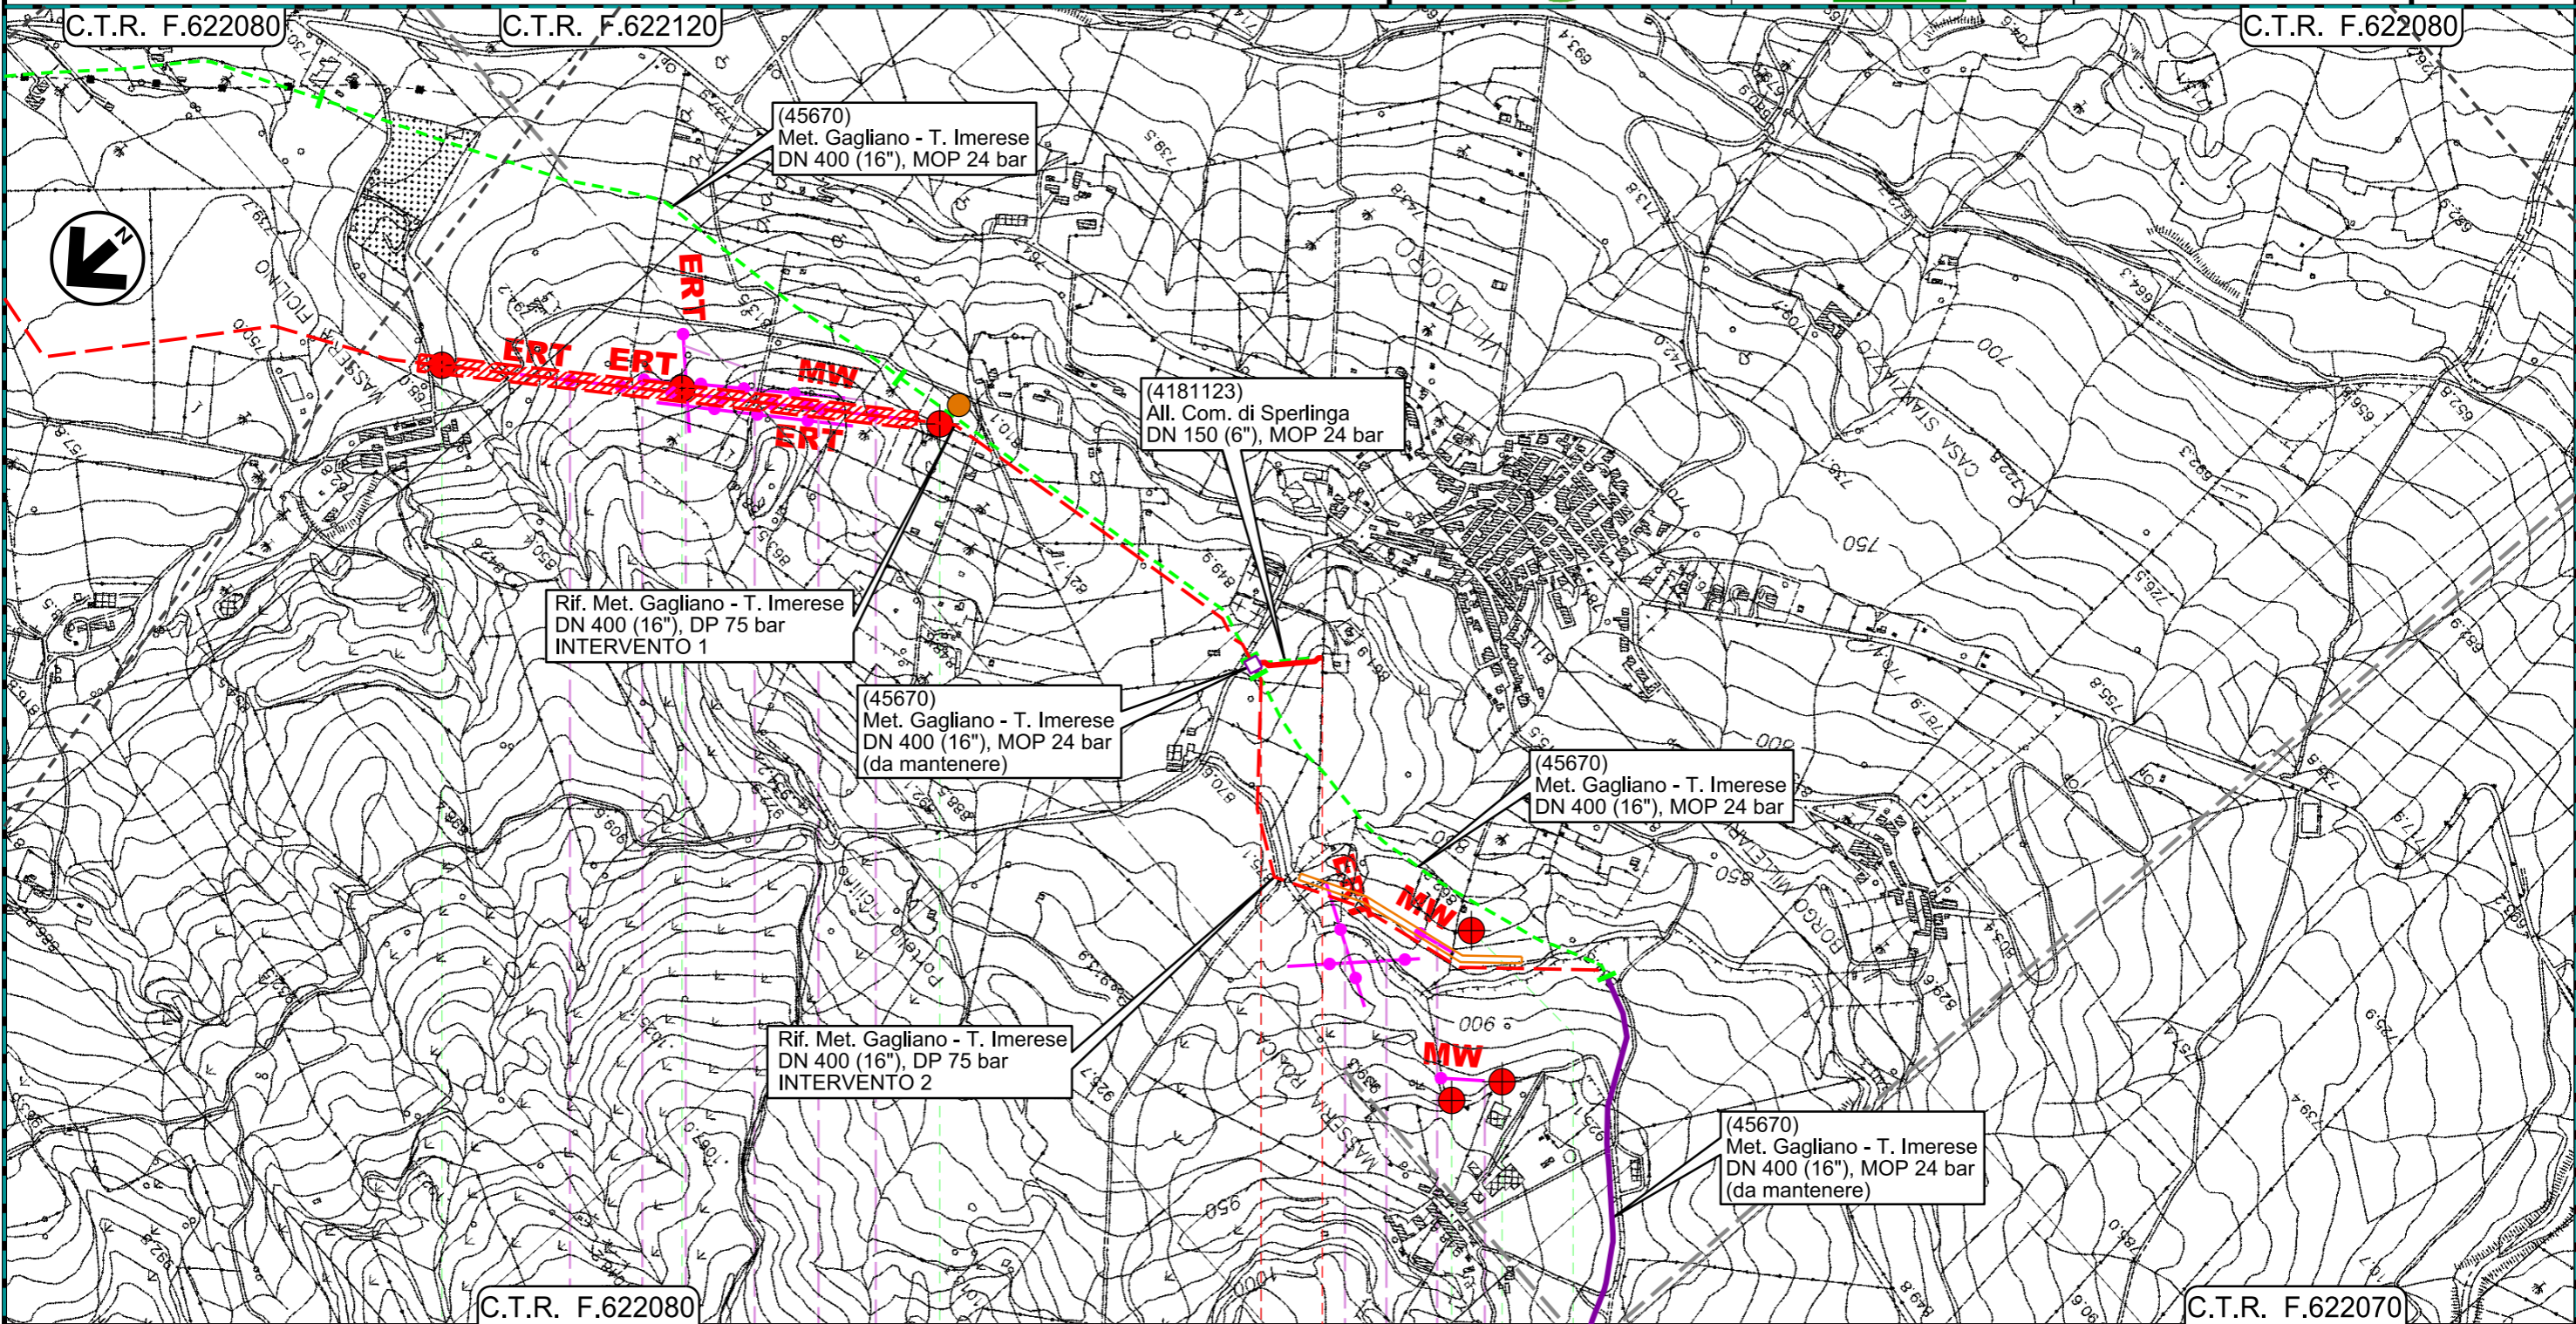

0+000 0+110

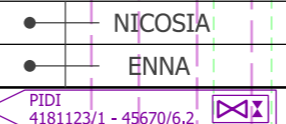

S11	S12	S13	S14	S15	S95
5	6	3	6	5	0
4	3	2	4	2	0
ERT2 ERT1 ERT4 ERT5 ERT3 M22			ERT6 ERT7 M23 M2		


Il presente disegno e' di proprieta' aziendale - La Societa' tutela i propri diritti a termine di legge.

Rif. All.to Com. di Bompietro  
DN 150 (6" ) , DP 75 bar

00	18/03/2020	EMISSIONE	CRISTOFARO	DI RUSCIO	PEDINI
INDICE	DATA	REVISIONI	ELABORATO	VERIFICATO	APPROVATO
			Dis. PG-TPSG-222		
			Comm. NR/19188		

Foglio  
**3**  
di 6  
Scala  
1:10000

CARTA DELLE INDAGINI GEOTECNICHE E GEOFISICHE

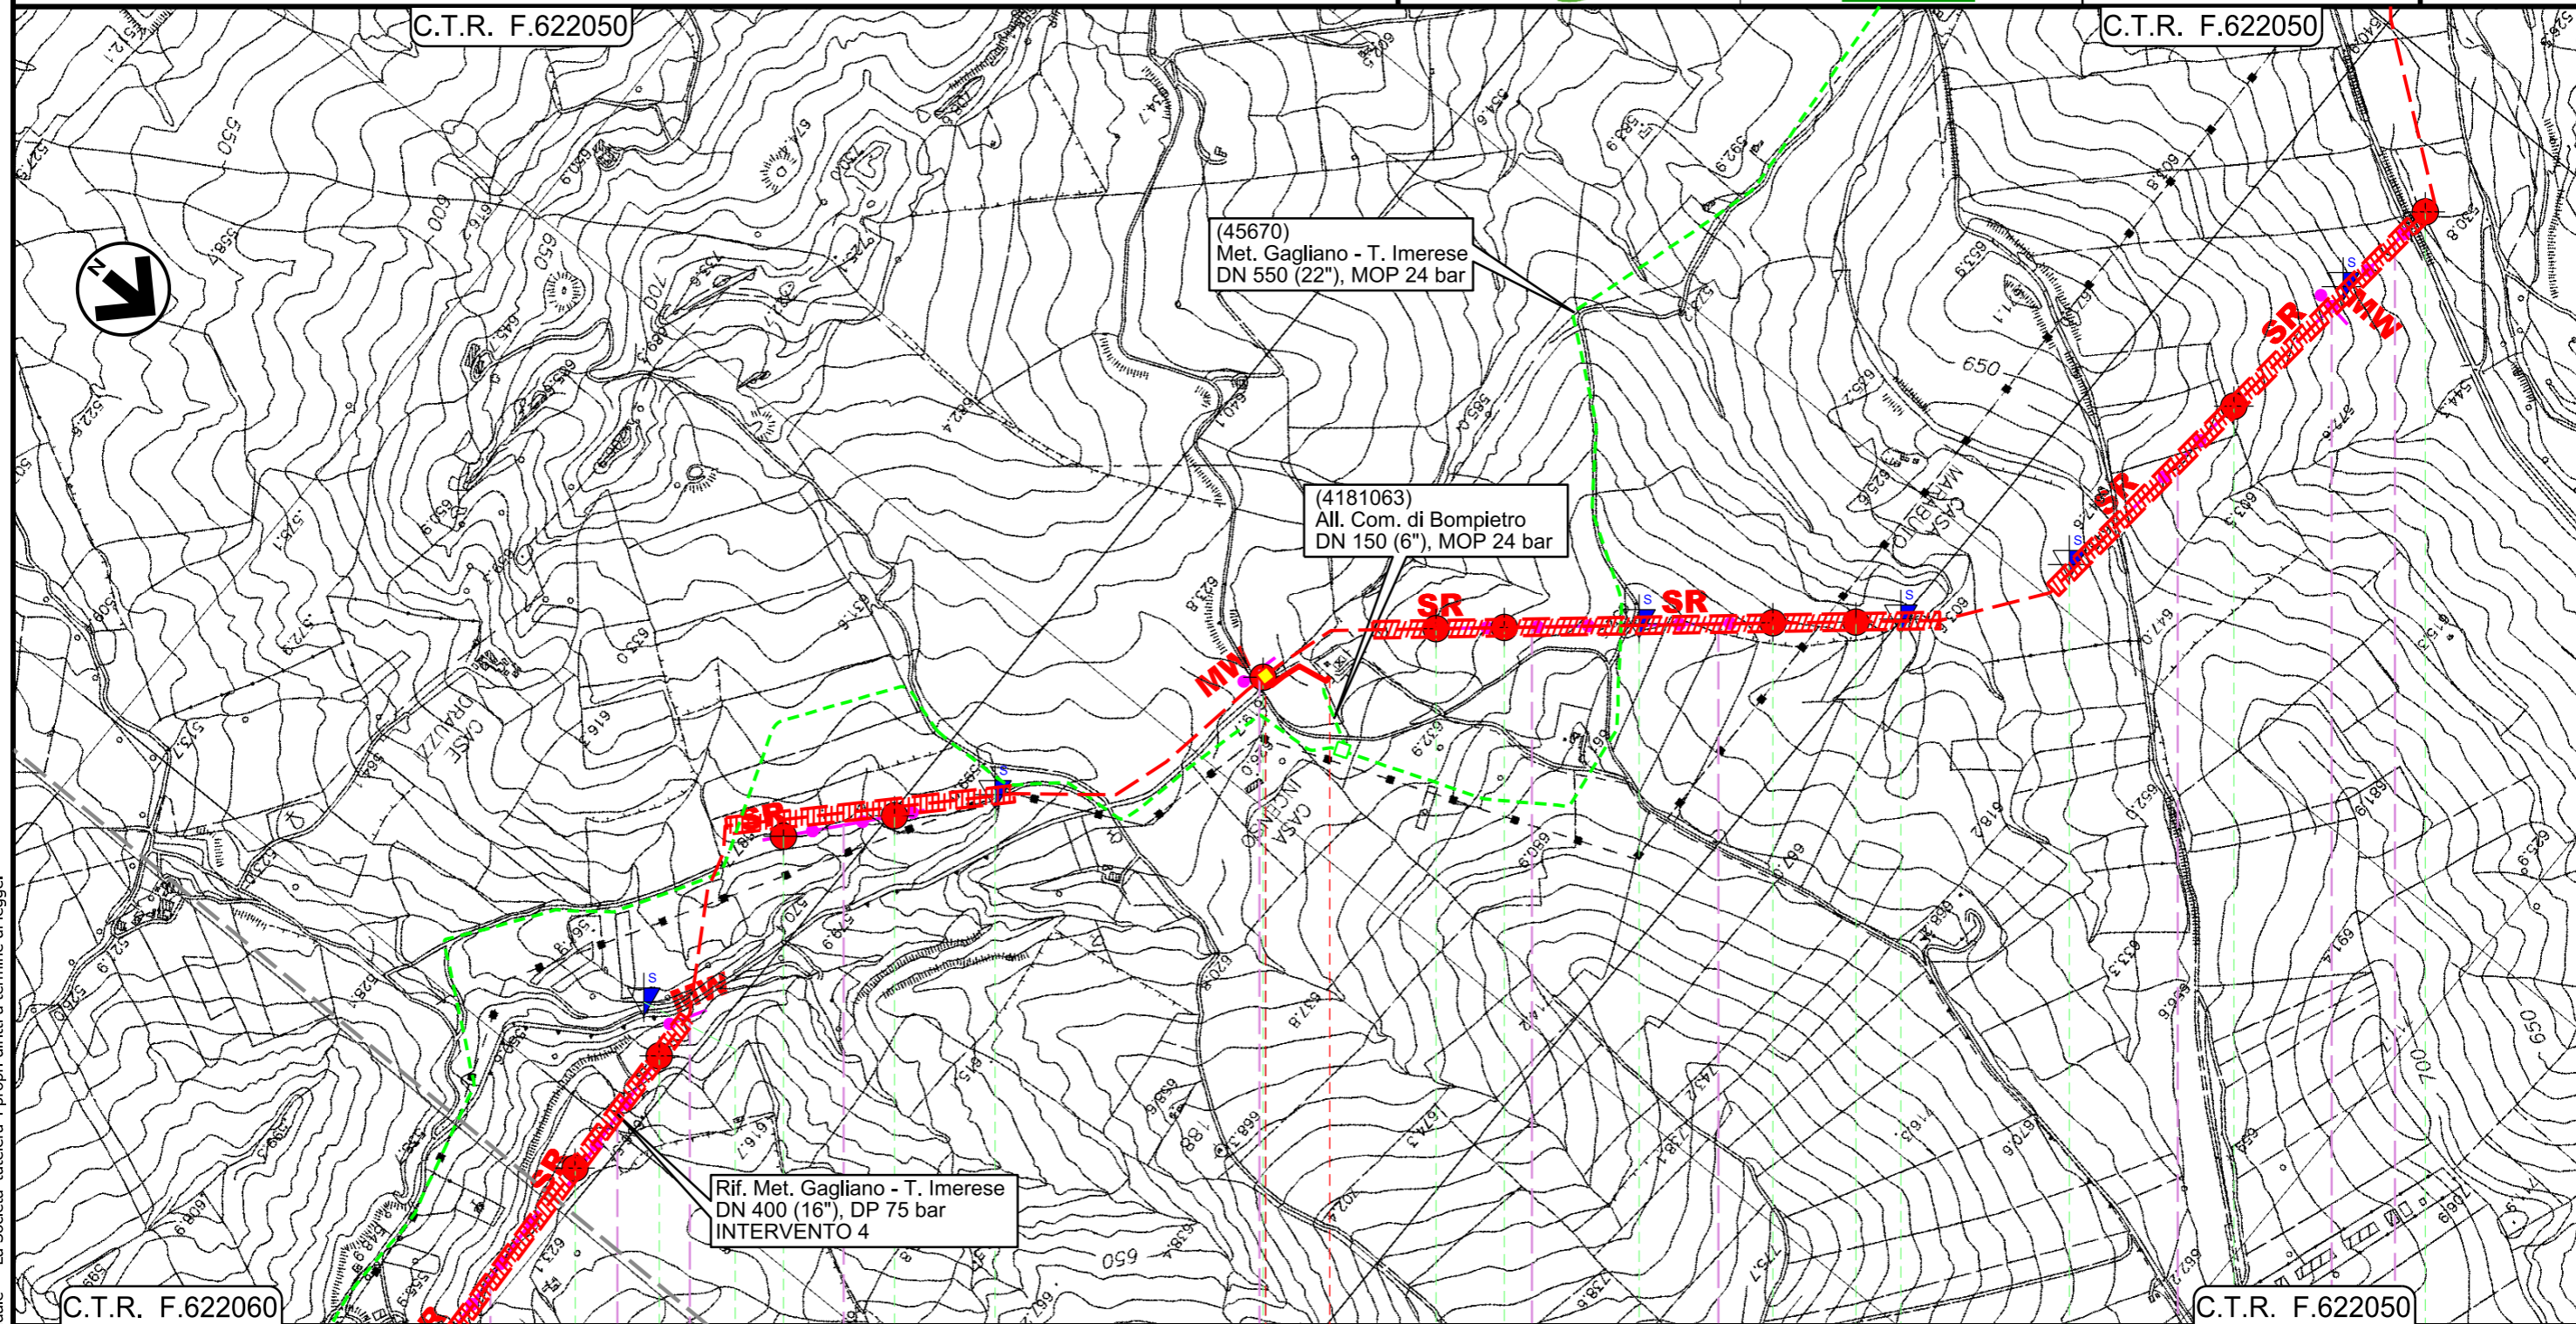


Il presente disegno e' di proprieta' aziendale - La Societa' tutelera' i propri diritti a termine di legge.

0+000    0+130


- BLUFI
- PALERMO
- ◀ PIDI Loc. Casa Incenso Km 0+001 ▶

S38	S39	DPSH 12	S40	S41	DPSH 13	S42	S43	S44	DPSH 14	S45	S46	DPSH 15	DPSH 16	S47	S48
7	3	0	5	5	0	3	5	5	0	5	5	0	0	7	4
5	2	0	3	3	0	2	3	3	0	3	3	0	0	5	3
R17	R18	M27	R19	M8	R20	R21	R22	M28	R23						

Ricoll. All.to Com. di Castellana Sicula  
DN 150 (6" ) , DP 75 bar

00	18/03/2020	EMISSIONE	CRISTOFARO	DI RUSCIO	PEDINI	Foglio <b>4</b>
INDICE	DATA	REVISIONI	ELABORATO	VERIFICATO	APPROVATO	
 			Dis. PG-TPSG-222			di 6
			Comm. NR/19188			Scala 1:10000

CARTA DELLE INDAGINI GEOTECNICHE E GEOFISICHE

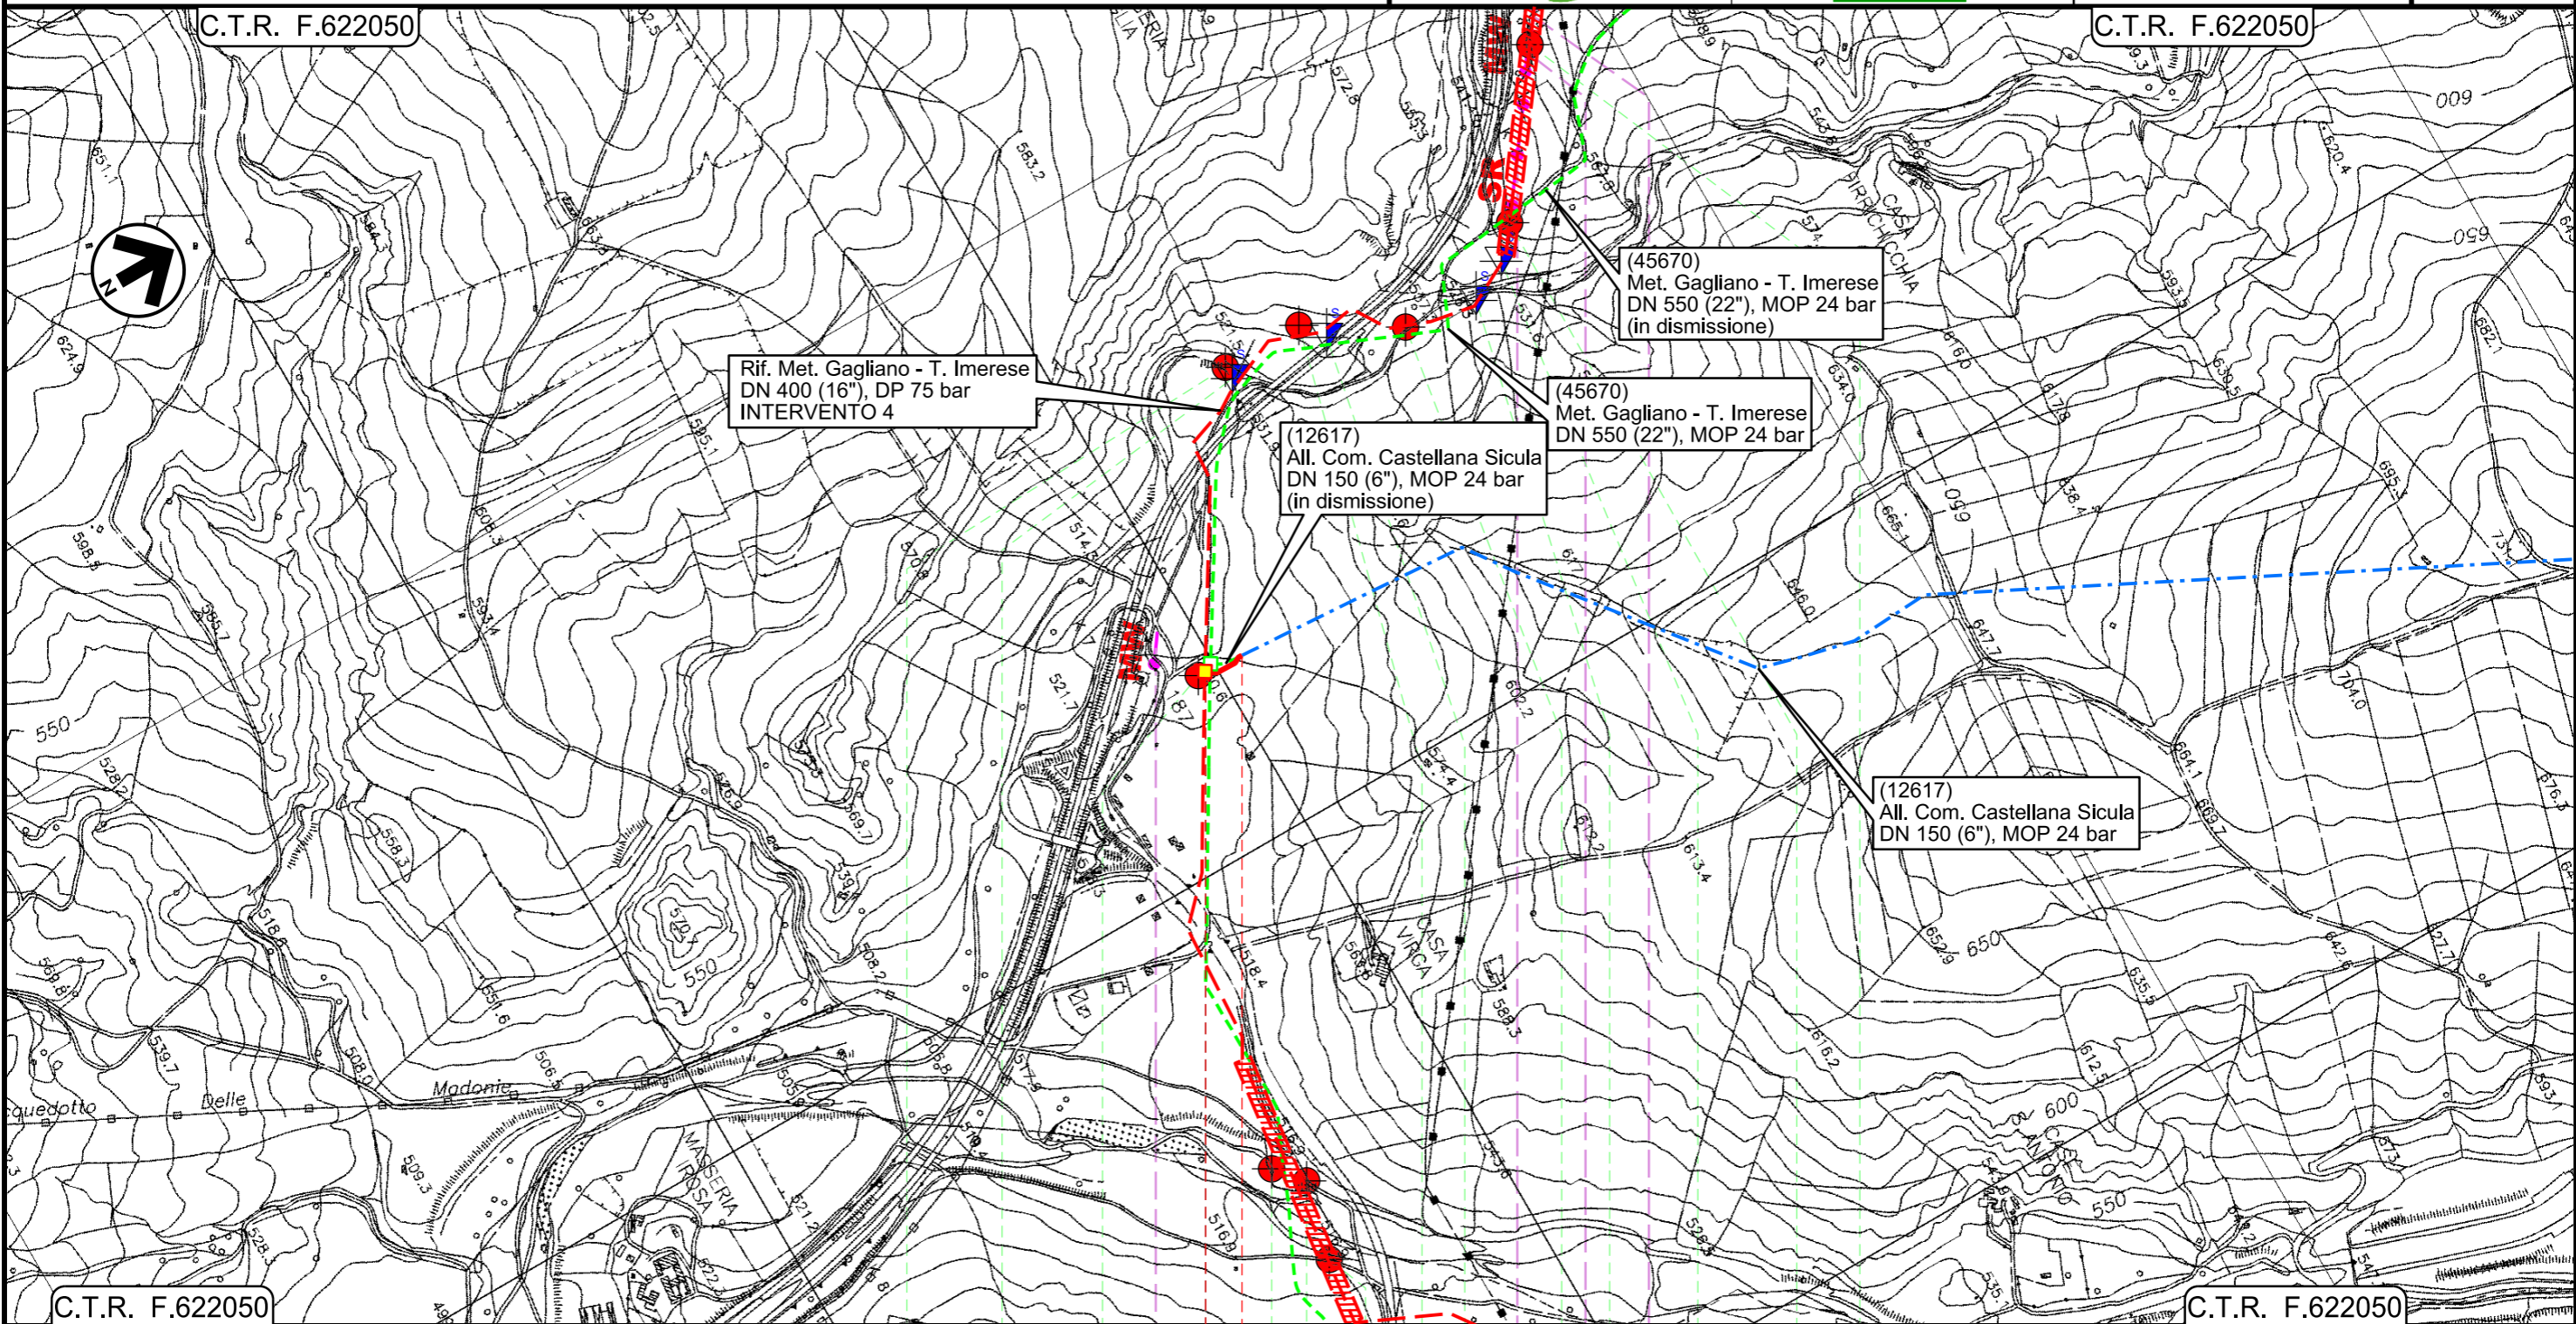

Il presente disegno e' di proprieta' aziendale - La Societa' tutela i propri diritti a termine di legge.

0+000 0+065


- PETRALIA SOTTANA
- PALERMO
- ◀ PIDI Loc. Irosa Km 0+001 ▶

S51	DPSH 18	S50	S100	S49	S99	S52	DPSH 19	S53	DPSH 20	DPSH 21	S54	S55
3	0	3	3	5	4	3	0	3	0	0	3	7
2	0	2	2	3	3	2	0	2	0	0	2	4
M9						R24 M29 R25						

Ricoll. All.to Com. di Caltavuturo  
DN 150 (6" ) , DP 75 bar

00	18/03/2020	EMISSIONE	CRISTOFARO	DI RUSCIO	PEDINI	Foglio <b>5</b> di 6 Scala 1:1000
INDICE	DATA	REVISIONI	ELABORATO	VERIFICATO	APPROVATO	
 			Dis. PG-TPSG-222			
			Comm. NR/19188			

CARTA DELLE INDAGINI GEOTECNICHE E GEOFISICHE

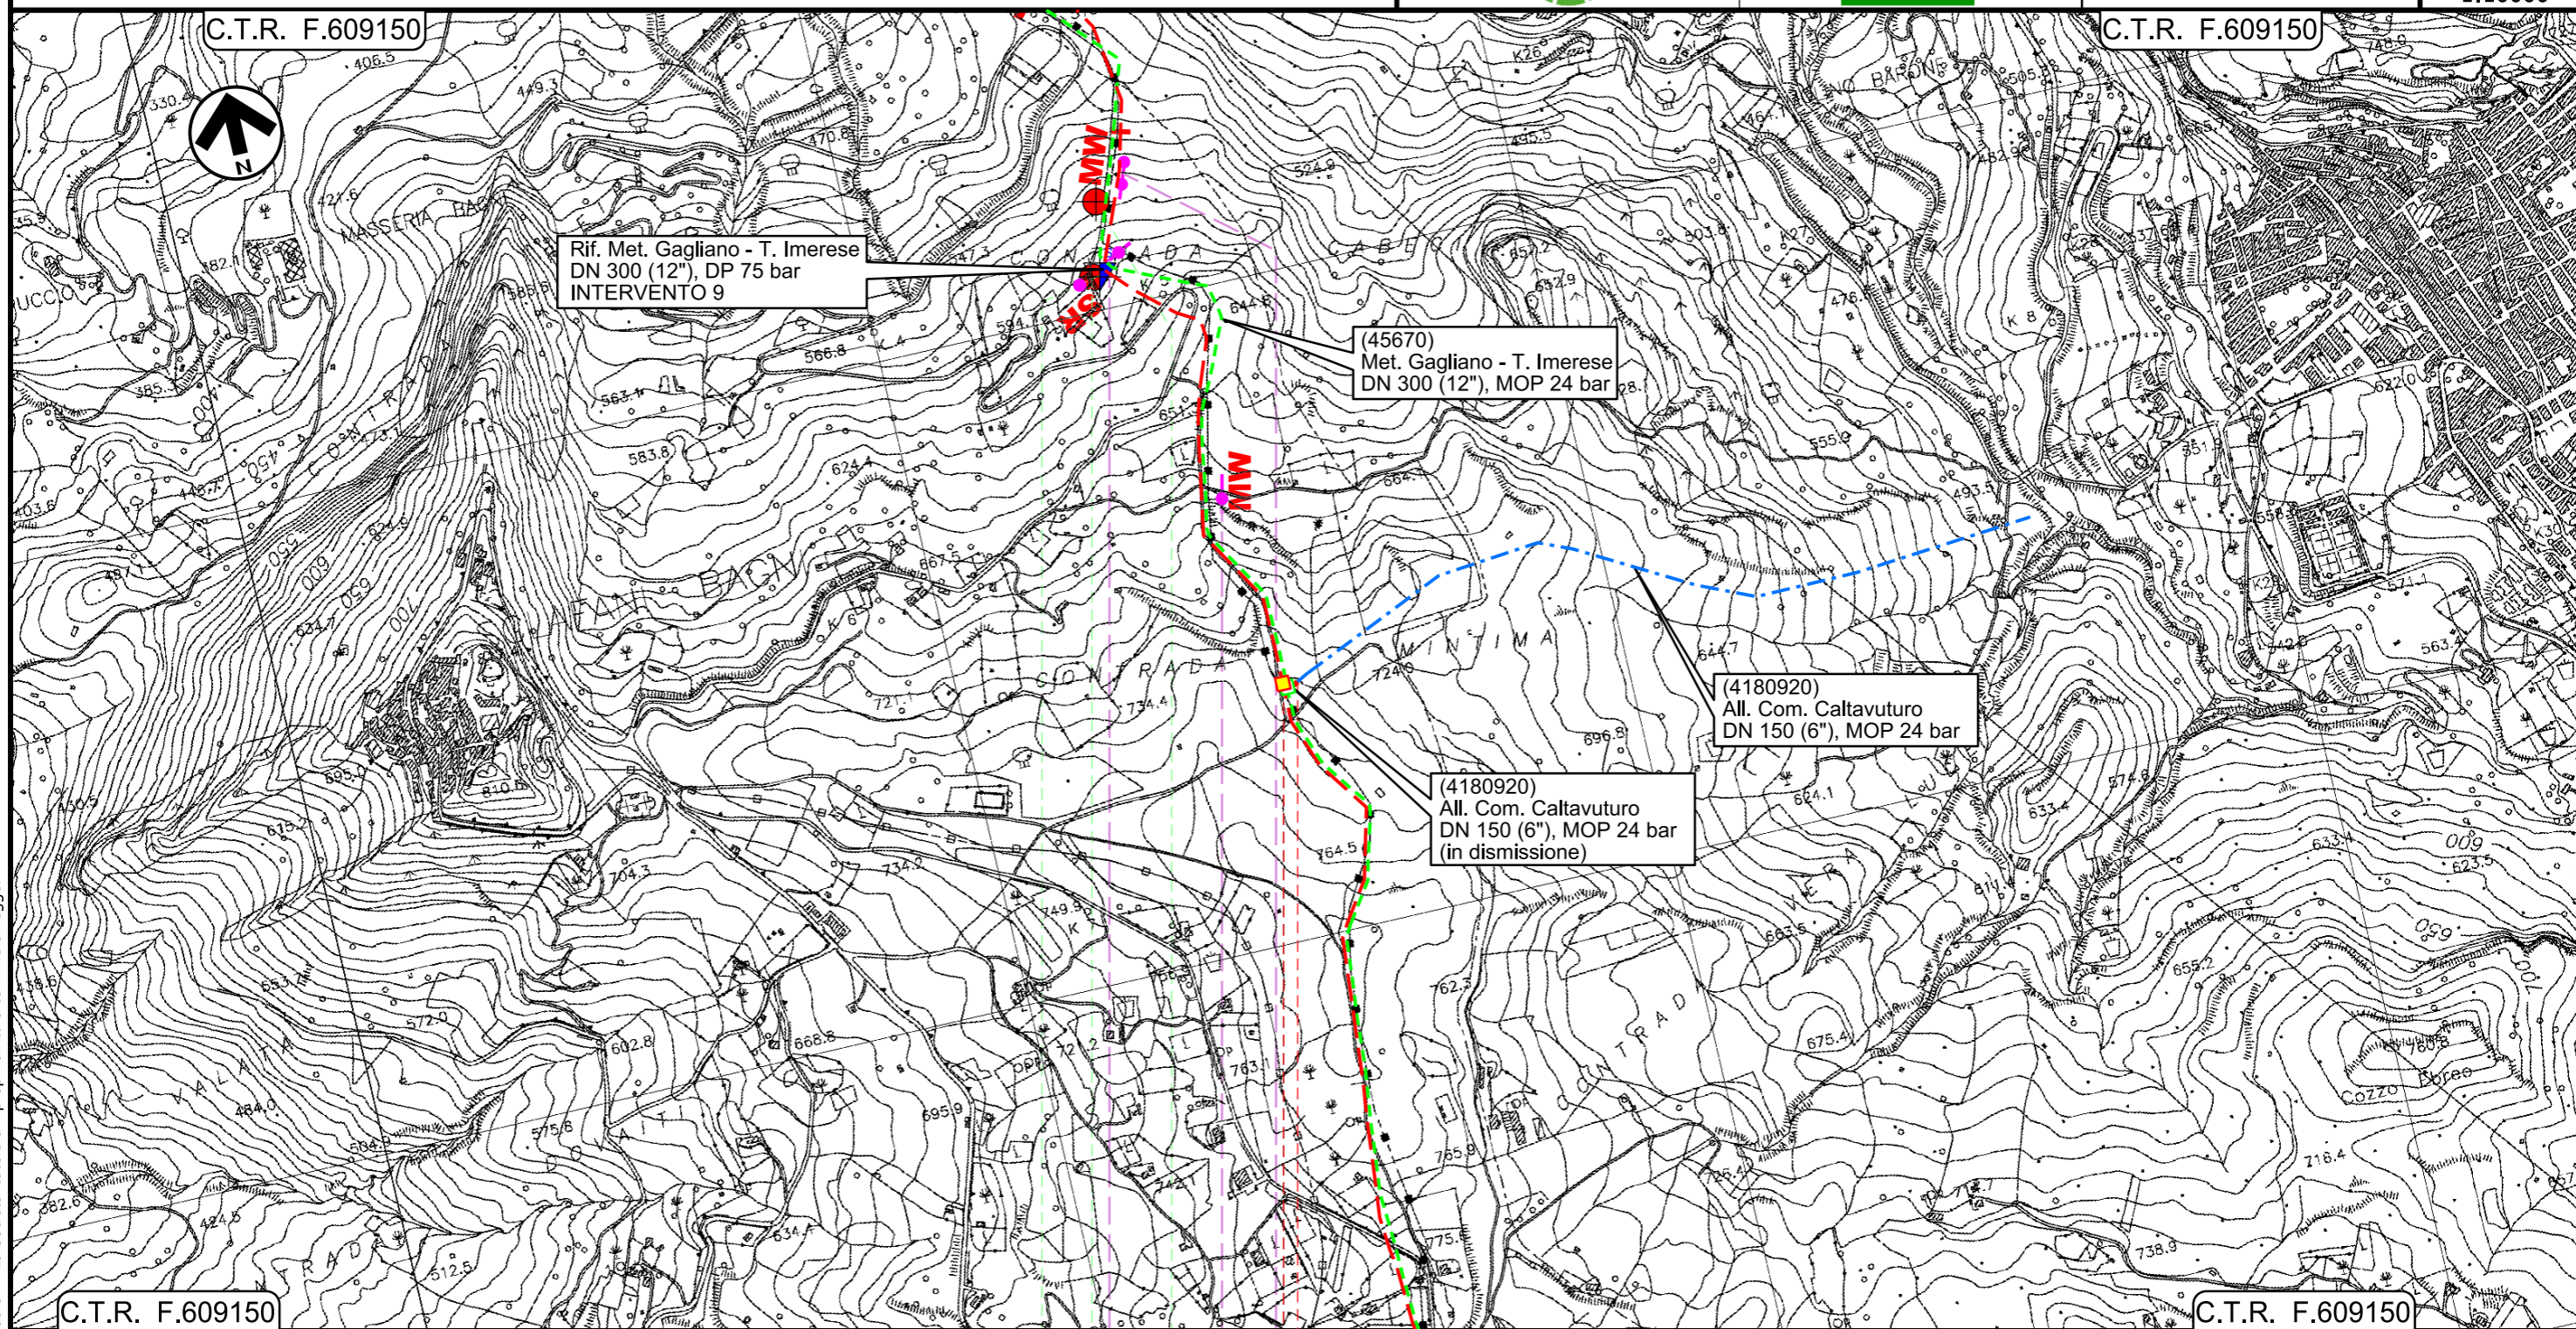

Il presente disegno e' di proprieta' aziendale - La Societa' tutelera' i propri diritti a termine di legge.

0+000 0+025

- SCLAFANI BAGNI
- PALERMO
- ◀ PIDI Loc. Contrada Mintima Km 0+001 ▶

DPSH 36	S79	S80
0	3	4
0	2	3
	R33	M17 M18

00	18/03/2020	EMISSIONE	CRISTOFARO	DI RUSCIO	PEDINI	Foglio <b>6</b> di 6 Scala 1:10000
INDICE	DATA	REVISIONI	ELABORATO	VERIFICATO	APPROVATO	
			Dis. PG-TPSG-222			
			Comm. NR/19188			



LEGENDA

SIMBOLOGIA CARTOGRAFICA

- |  |  |  |   |
|--|--|--|---|
|  | Metanodotto in progetto  |  | Impianti di linea in progetto   |
|  | Metanodotto in progetto (opera principale)                         |  | Impianti opera principale in progetto                                   |
|  | Metanodotto in esercizio da ricollegare                            |  | Impianti di linea da porre fuori esercizio e recuperare                 |
|  | Metanodotto e opere connesse da porre fuori esercizio e recuperare |  | Impianti di linea in esercizio  |
|  | Metanodotti in esercizio   |  | Impianti esistenti da ricollegare                                       |
|  | Altre condotte di terzi  |  | Gallerie, Tunnel, Mini-Microtunnel, Raise Boring, T.O.C. e Direct Pipe. |
|  | Aree impianti stacco-terminale in progetto                         |  | Nuova viabilita'  |
|  | Aree impianti stacco-terminale esistenti                           |  |   |
|  | Limite sovrapposizione fogli                                       |  |   |

SIMBOLOGIA MECCANICA

- Punto di intercettazione di linea (P.I.L.)
- Punto di intercettazione di derivazione importante (P.I.D.I.)
- Punto di intercettazione di derivazione semplice con stacco da P.I.L. (P.I.D.S.)
- Punto di intercettazione e derivazione semplice con stacco da Linea (P.I.D.S.)
- Punto di intercettazione con discaggio di allacciamento (P.I.D.A.)
- Punto predisposto per il discaggio di allacciamento (P.P.D.A.)
- Punto di sezionamento elettrico terminale (P.S.E.T.)
- Stazione predisposta per lancio e ricevimento PIG
- Impianto di riduzione/regolazione della pressione

LEGENDA TEMATICA

INDAGINI PUNTUALI

- Sn** Sondaggio a carotaggio continuo
- CPTUn** Prova penetrometrica statica con piezocono
- DPSHn** Prova penetrometrica dinamica super pesante

INDAGINI LINEARI

- SR** **Rn** Profilo sismico a rifrazione
- MW** **Mn** MASW
- ERT** **ERTn** Tomografia elettrica

Progressiva chilometrica	
Comuni	
Province	
Impianti	
Attraversamenti	
Indagini Puntuali	<b>Sn</b> <b>CPTUn</b> <b>DPSHn</b> <b>Tn</b>
Standard Penetration Test (SPT)	n°
Campioni Geotecnici	n°
Indagini Lineari	<b>Rn</b> <b>Mn</b> <b>ERTn</b> <b>GPR/R</b>