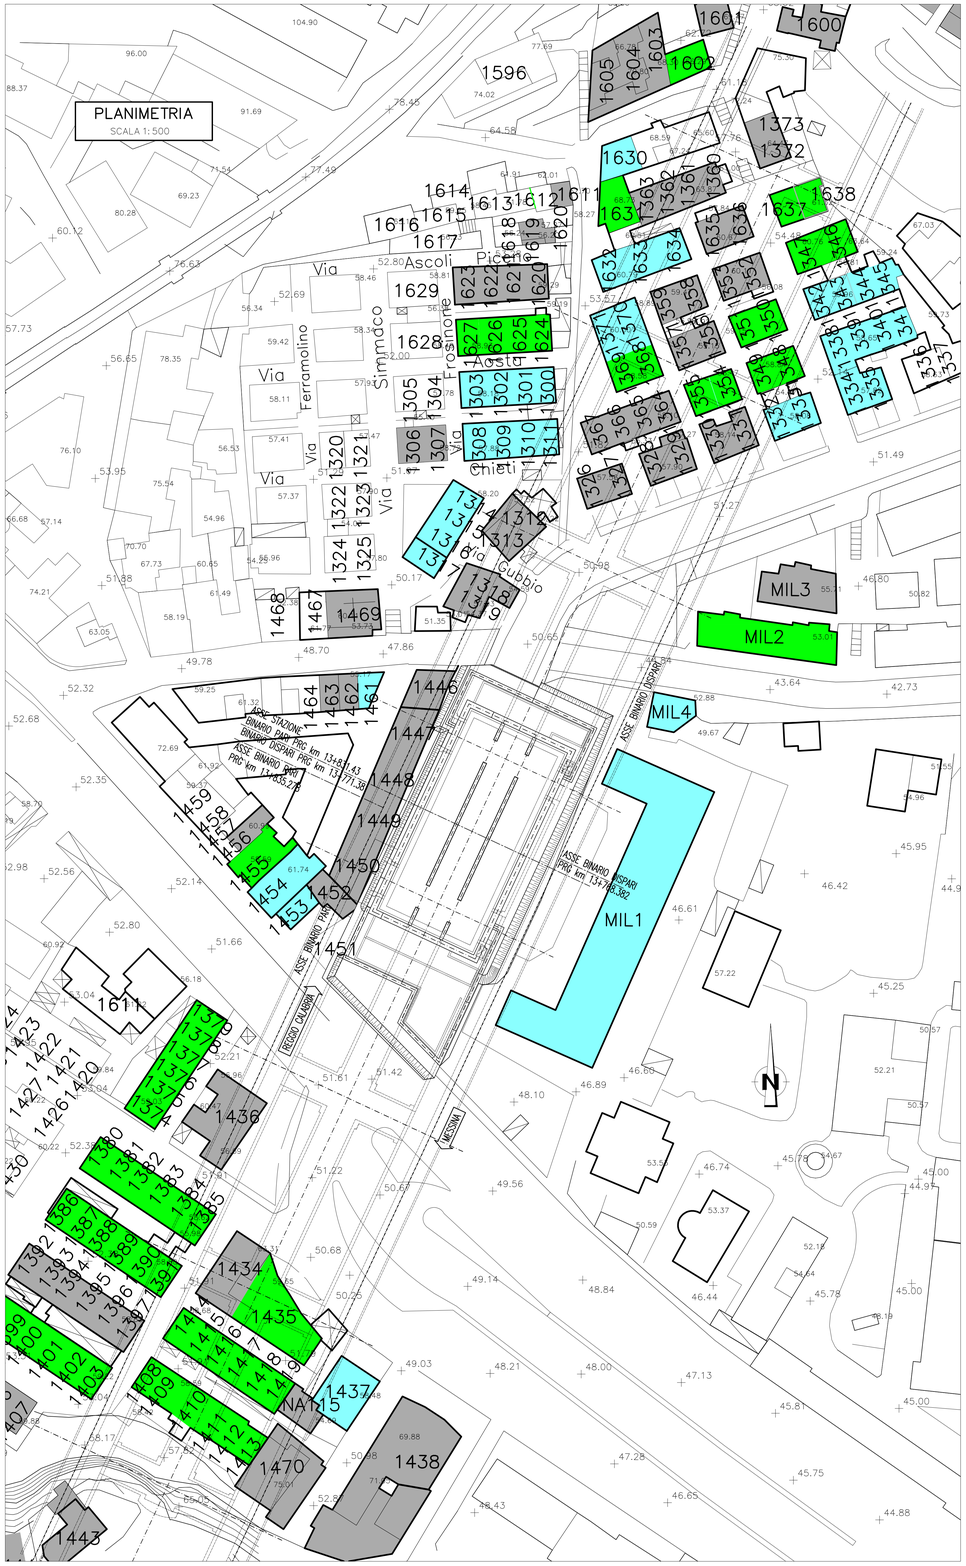

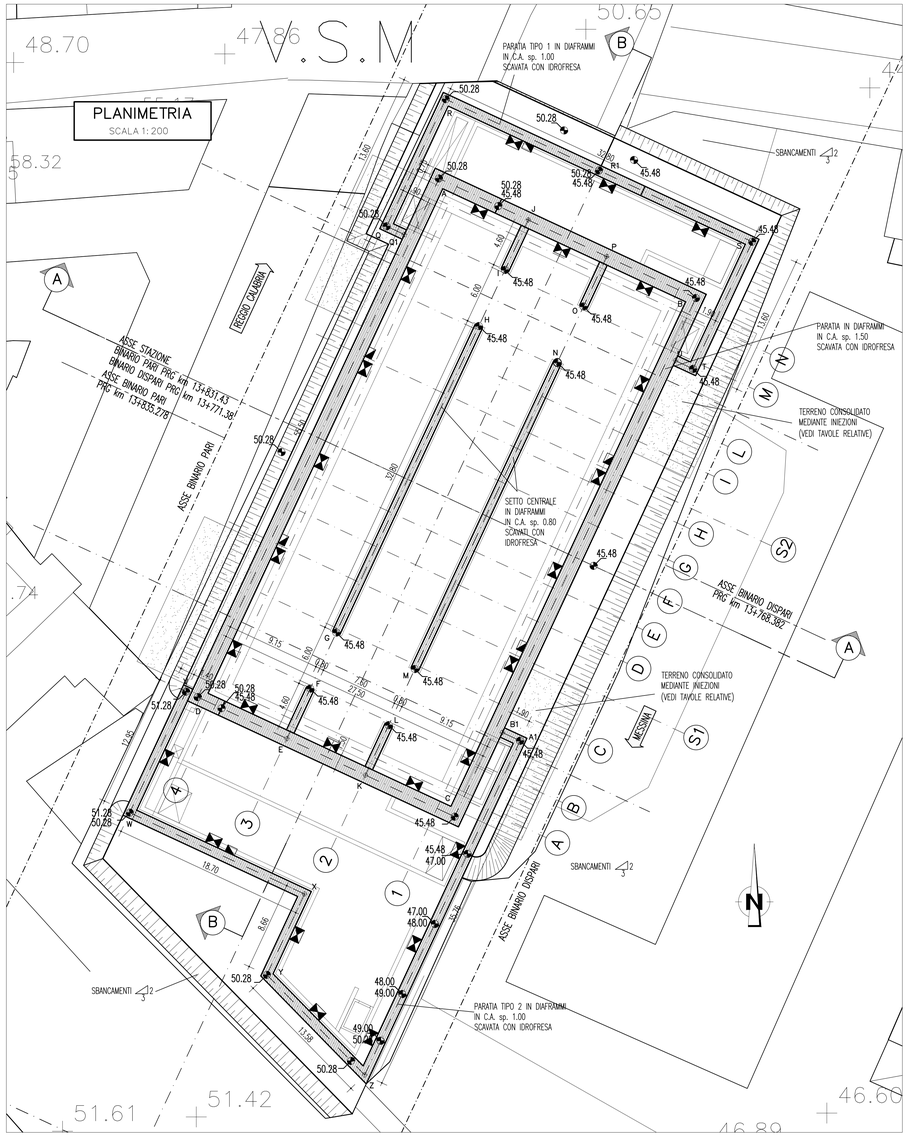

CLASSE DI DANNO (Vp=0.5%)

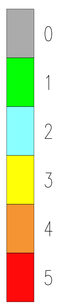

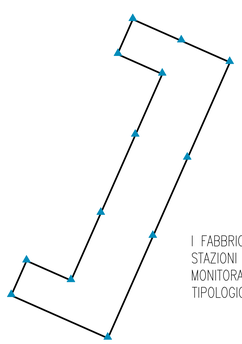

I FABBRICATI INTERFERENTI CON LE STAZIONI DOVRANNO ESSERE MONITORATI SECONDO LO SCHEMA TIPOLOGICO INDICATO

LEGENDA

- MIRE OTTICHE SU DIAFRAMMA (ogni 5m di altezza)
- INCLINOMETRI
- CAPOSALDI TOPOGRAFICI PER MONITORAGGIO EDIFICI (ogni 3m di altezza)

S1/S2

SEZIONI STRUMENTATE CON N°12 (6x2)
CAPISALDI A TERRA PER MONITORAGGIO CEDIMENTI A TERGO PARATIE DI STAZIONE

NOTE GENERALI

Stretto di Messina

Concessionaria per la progettazione, realizzazione e gestione del collegamento stabile tra la Sicilia e il Continente
Organismo di Diritto pubblico
(Legge n° 1158 del 17 dicembre 1971, modificata dal D.Lgs. n° 114 del 24 aprile 2003)

Eurolink

PONTE SULLO STRETTO DI MESSINA

PROGETTO DEFINITIVO

EUROLINK S.C.p.A.
IMPREGILO S.p.A. (Mandataria)
SOCIETA' ITALIANA PER CONDOTTE D'ACQUA S.p.A. (Mandante)
COOPERATIVA MURATORI E CEMENTISTI - C.M.C. di Ravenna Soc. Coop. a.r.l. (Mandante)
SACYR S.A.U. (Mandante)
ISHIKAWAJIMA - HARIMA HEAVY INDUSTRIES CO. Ltd. (Mandante)
A.C.I. S.C.P.A. - CONSORZIO STABILE (Mandante)

IL PROGETTISTA	IL CONTRAENTE GENERALE	STRETTO DI MESSINA	STRETTO DI MESSINA
ROCKSOIL S.p.A. Dott. Ing. G. Cassani Ordine Ingegneri Milano n° 20997 Dott. Ing. E. Pagani Ordine Ingegneri Milano n° 15408	Project Manager (Ing. P.P. Marcheselli)	Direttore Generale e RUP Validazione (Ing. G. Fiammenghi)	Amministratore Delegato (Dott. P. Ciucci)

COLLEGAMENTI SICILIA
STAZIONI – OPERE CIVILI
STAZIONE EUROPA
GENERALE– OPERE CIVILI
MONITORAGGIO PARATIE

ST0072_F0

CODICE: C G 0 8 0 0 P S Z D S C S 3 S G 0 0 0 0 0 0 0 0 0 4 F0 — SCALA: 1:500 – 1:200

REV.	DATA	DESCRIZIONE	REDATTO	VERIFICATO	APPROVATO
F0	20-06-2011	EMISSIONE FINALE	M.FRANDINO	A.BELLOCCHIO	G.CASSANI

NOME DEL FILE: ST0072_F0.dwg

382.01/104447053.DWG 07.04.11 – REV.03 ACA