



RIVESTIMENTO IN LASTRE DI VETRO TIPO RV1


PROSPETTO
SCALA 1:10

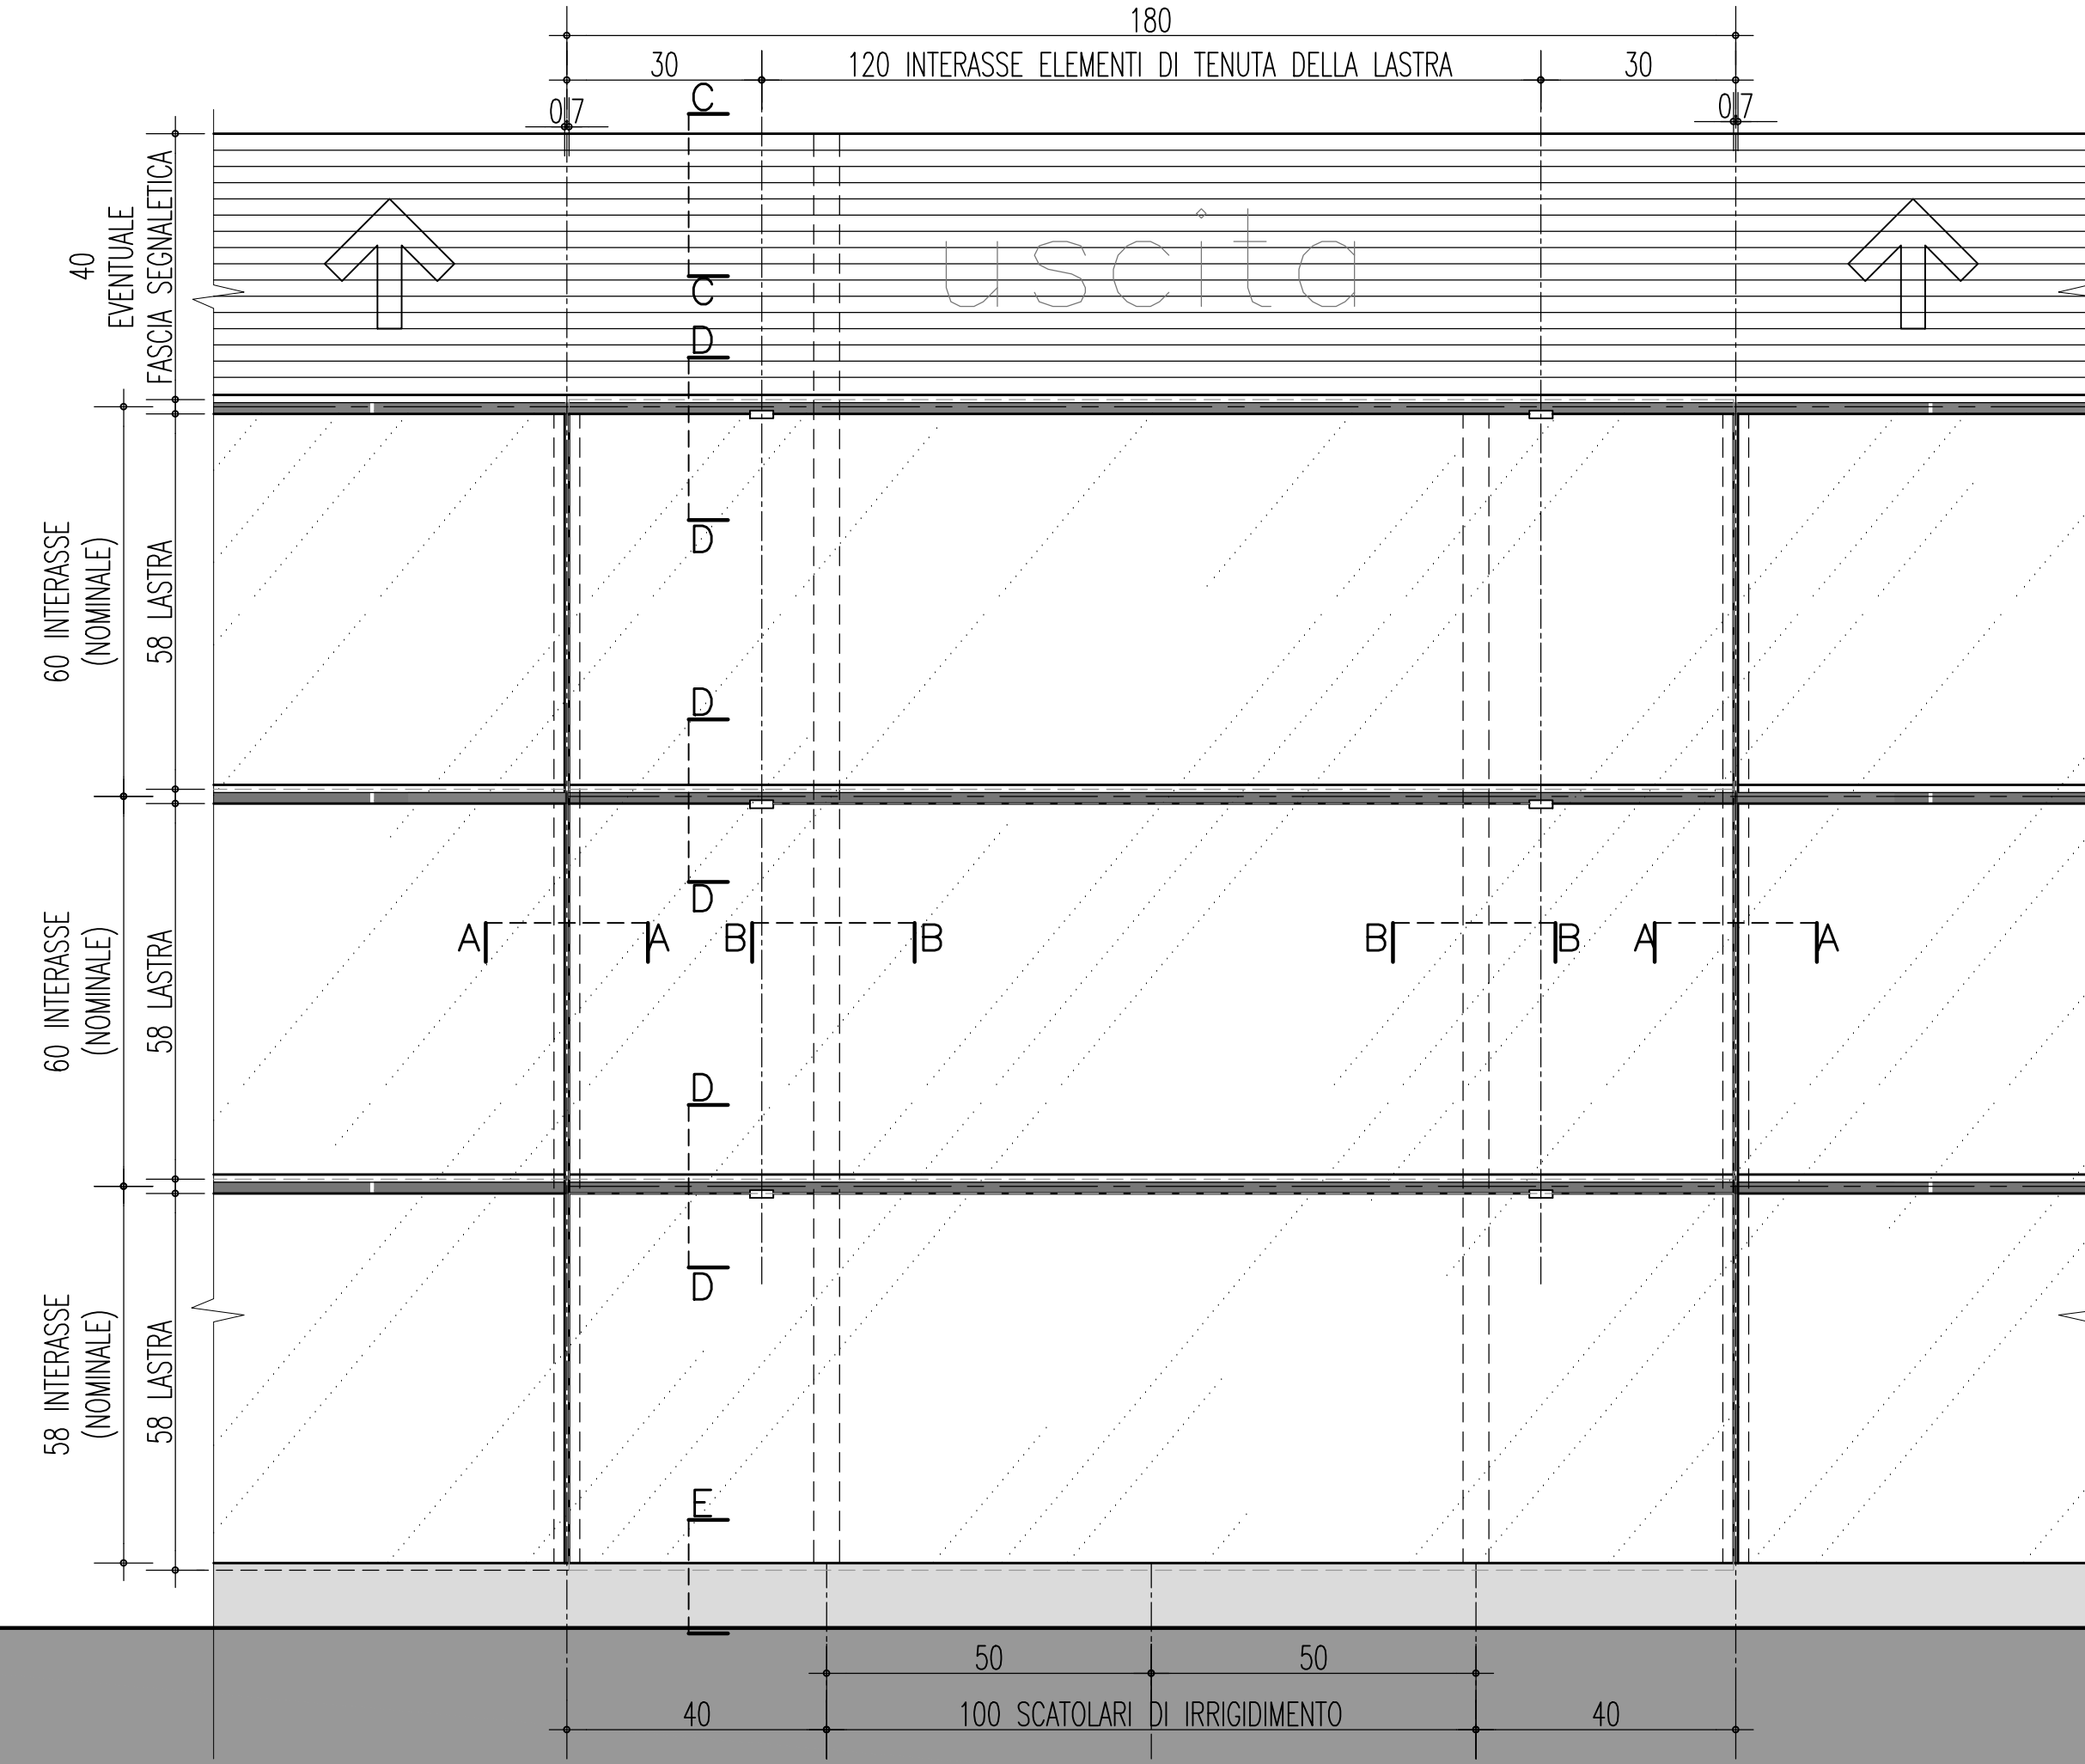


SEZIONE
SCALA 1:10

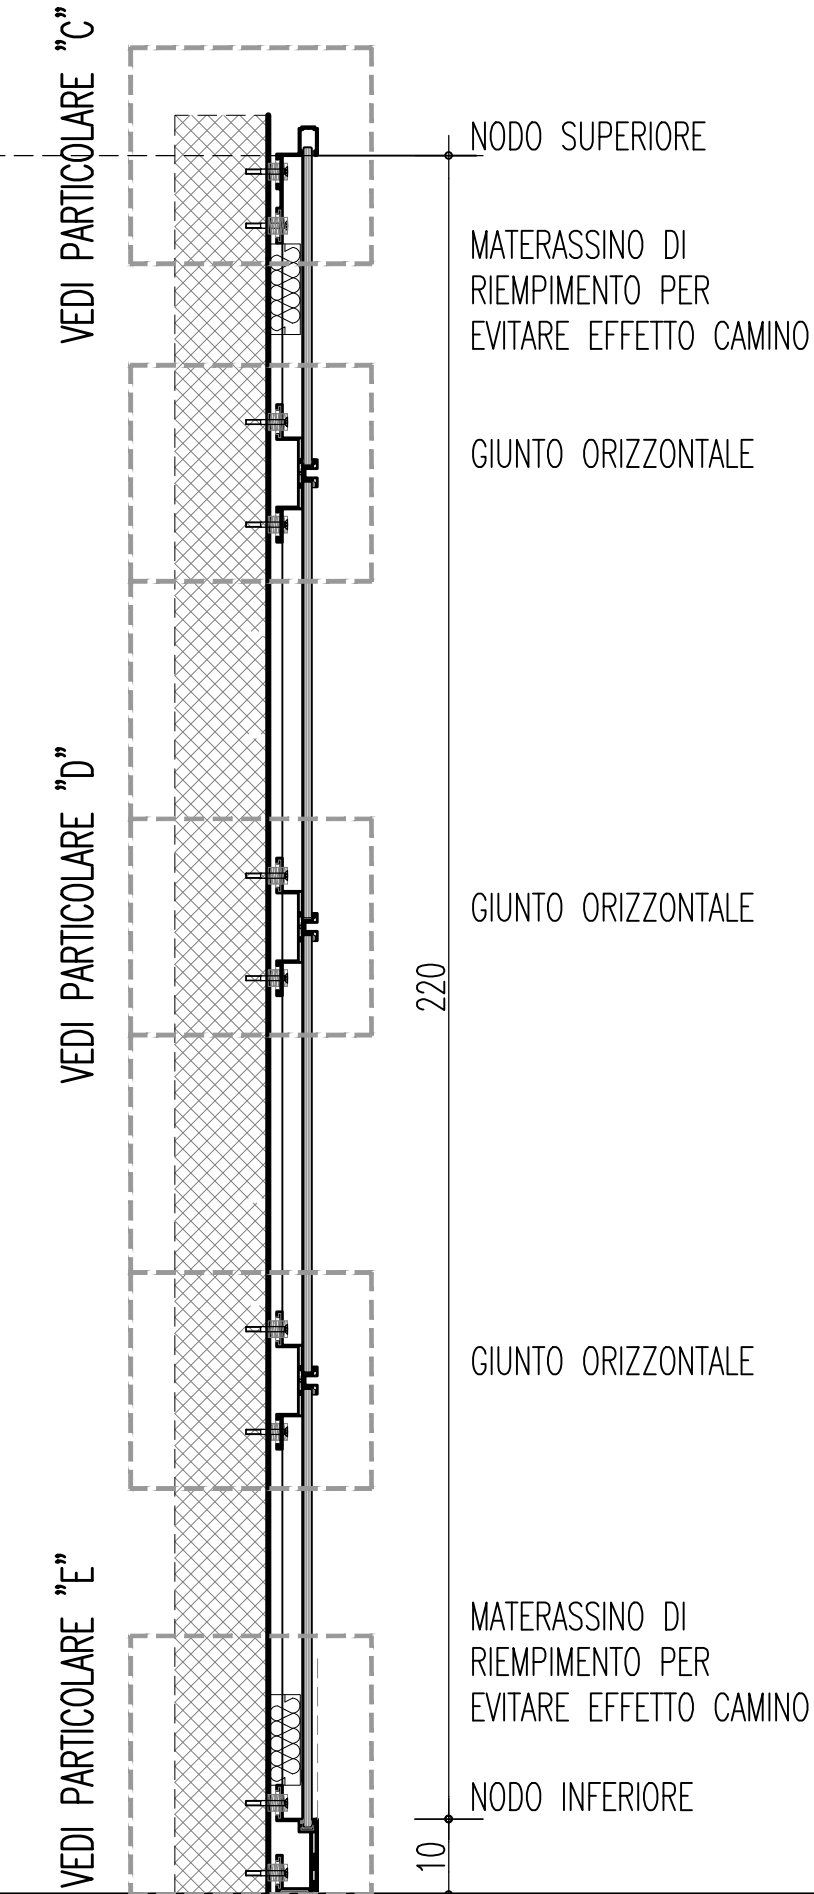

NODI VERTICALI
SCALA 1:2

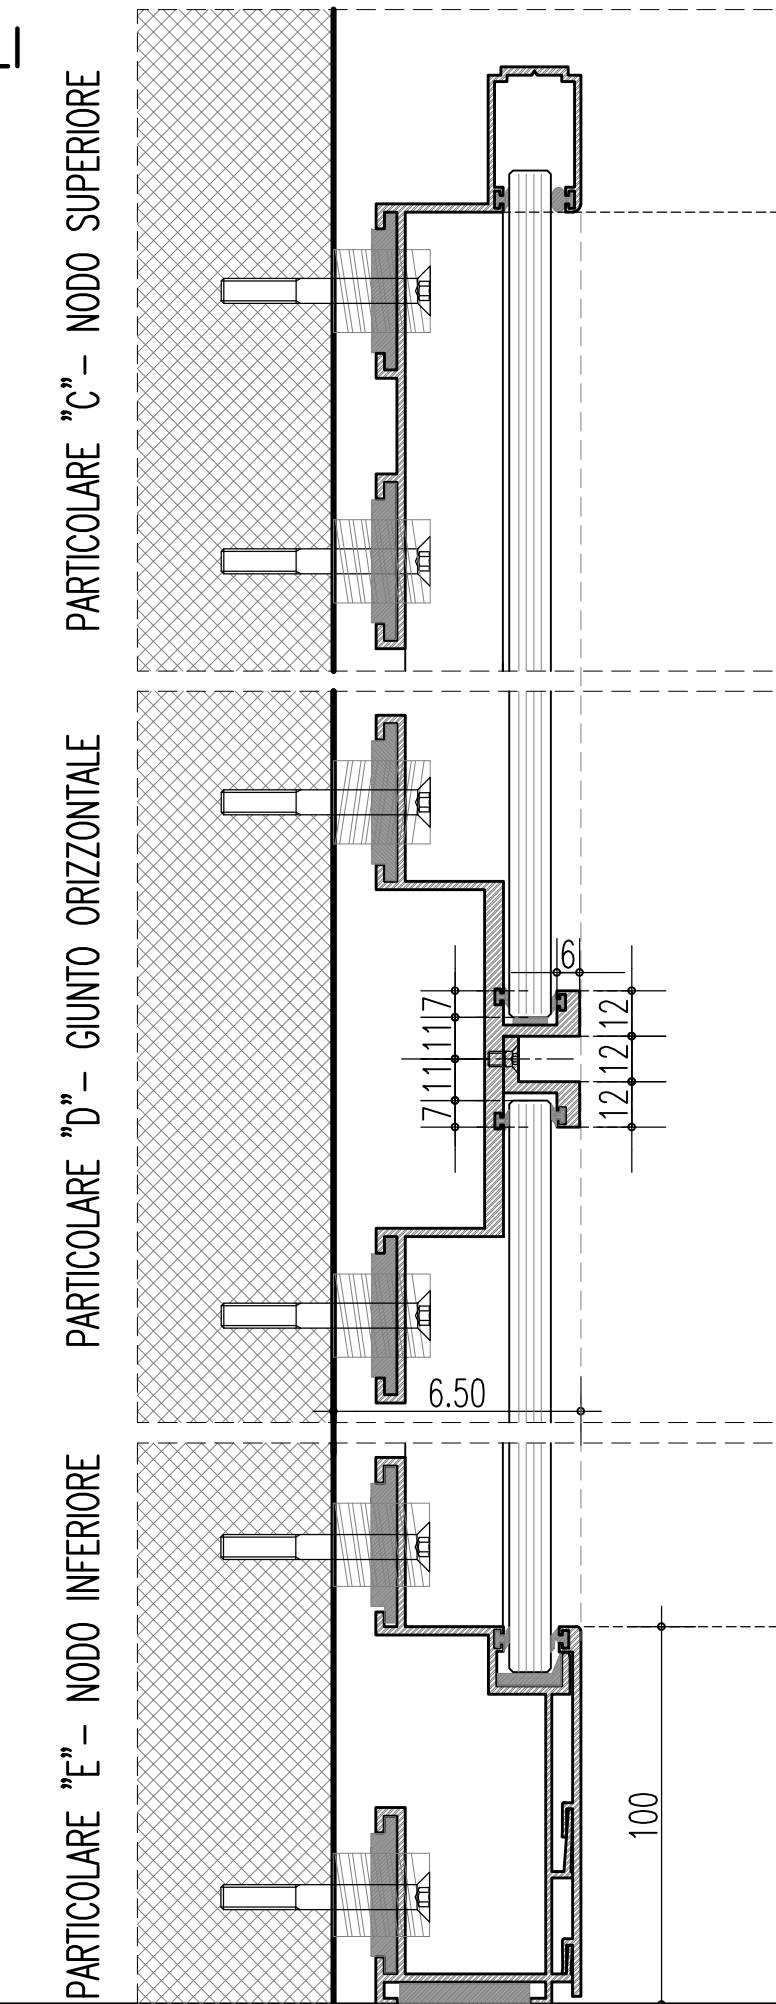


NODI ORIZZONTALI
SCALA 1:2

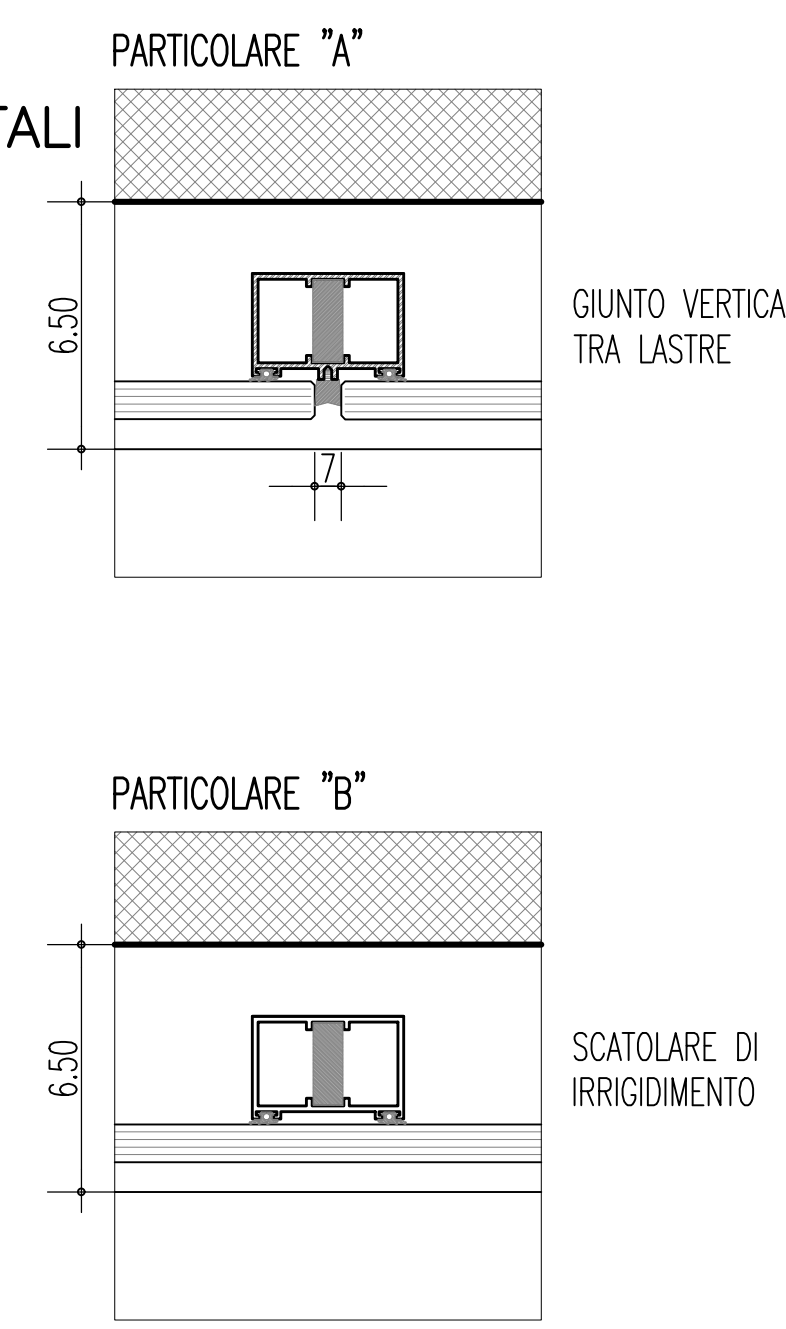

NOTE GENERALI


RIVESTIMENTO TIPO RV3

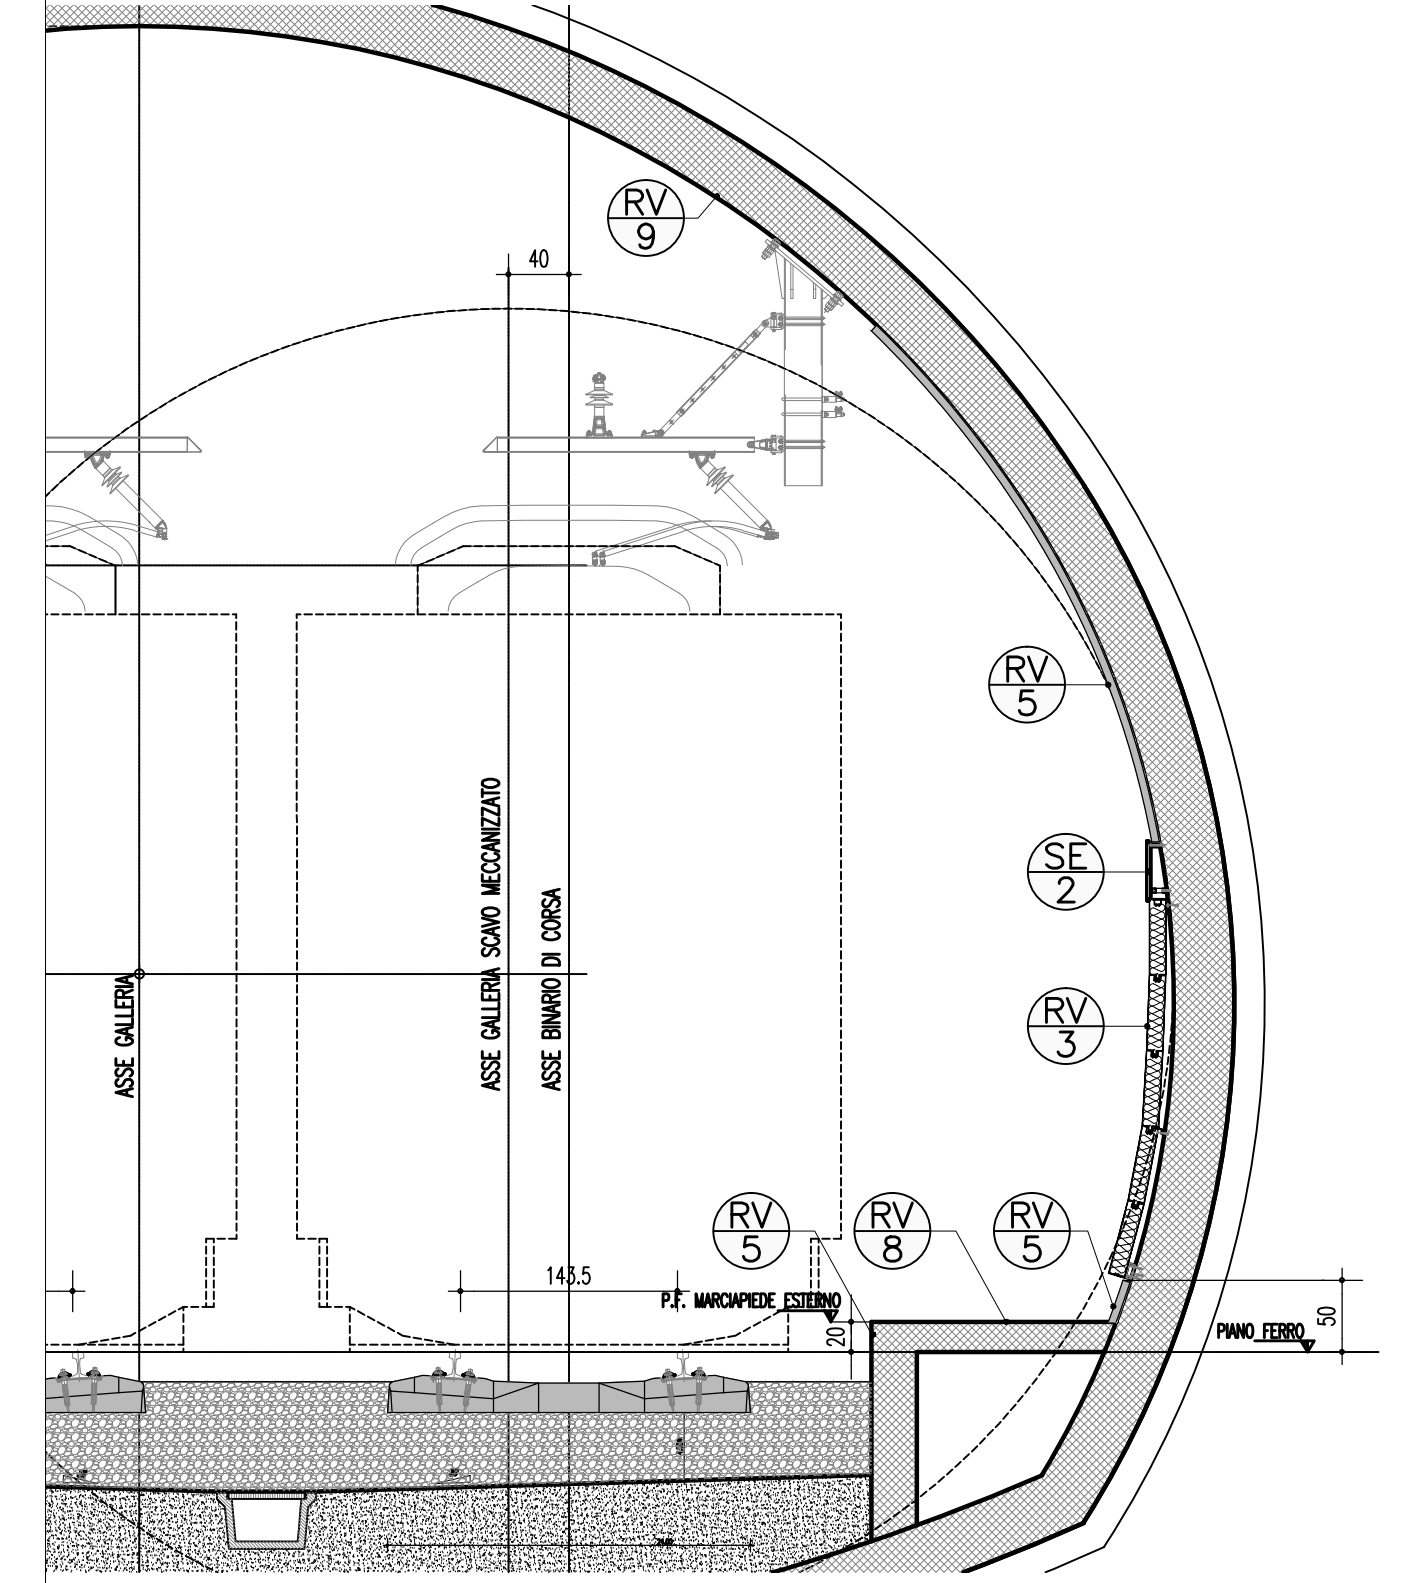


RIVESTIMENTO DI GALLERIA IN PANNELLI METALLICI MICROFORATI CON RETROSTANTE MATERASSINO FONDOASSORBENTE
 RIVESTIMENTO MURALE CON INTACCO ACUSTICO TIPO VAC O SIMILE
 TRATTAMENTO ANTIRIFLESSO PER STRUTTURE A FACCIATA IN C.A.
 PASTURA E INTINGIATURA CON PITTURA POLIURETANICA BICOMPONENTE CON EFFETTO "ANTIRIFLESSO"
 FASCIA SEGNALETICA MONOFACCIALE A PARETE IN LAMIERA DI ALLUMINIO PRESSEDATA E VERNICIATA AL FORNO SU STRUTTURA IN ACCIAIO SPALMATO H=40/50 (mm)
SEZIONE TRASVERSALE
 SCALA 1:20

RIVESTIMENTO IN PANNELLI METALLICI MICROFORATI TIPO RV2


PROSPETTO
SCALA 1:10

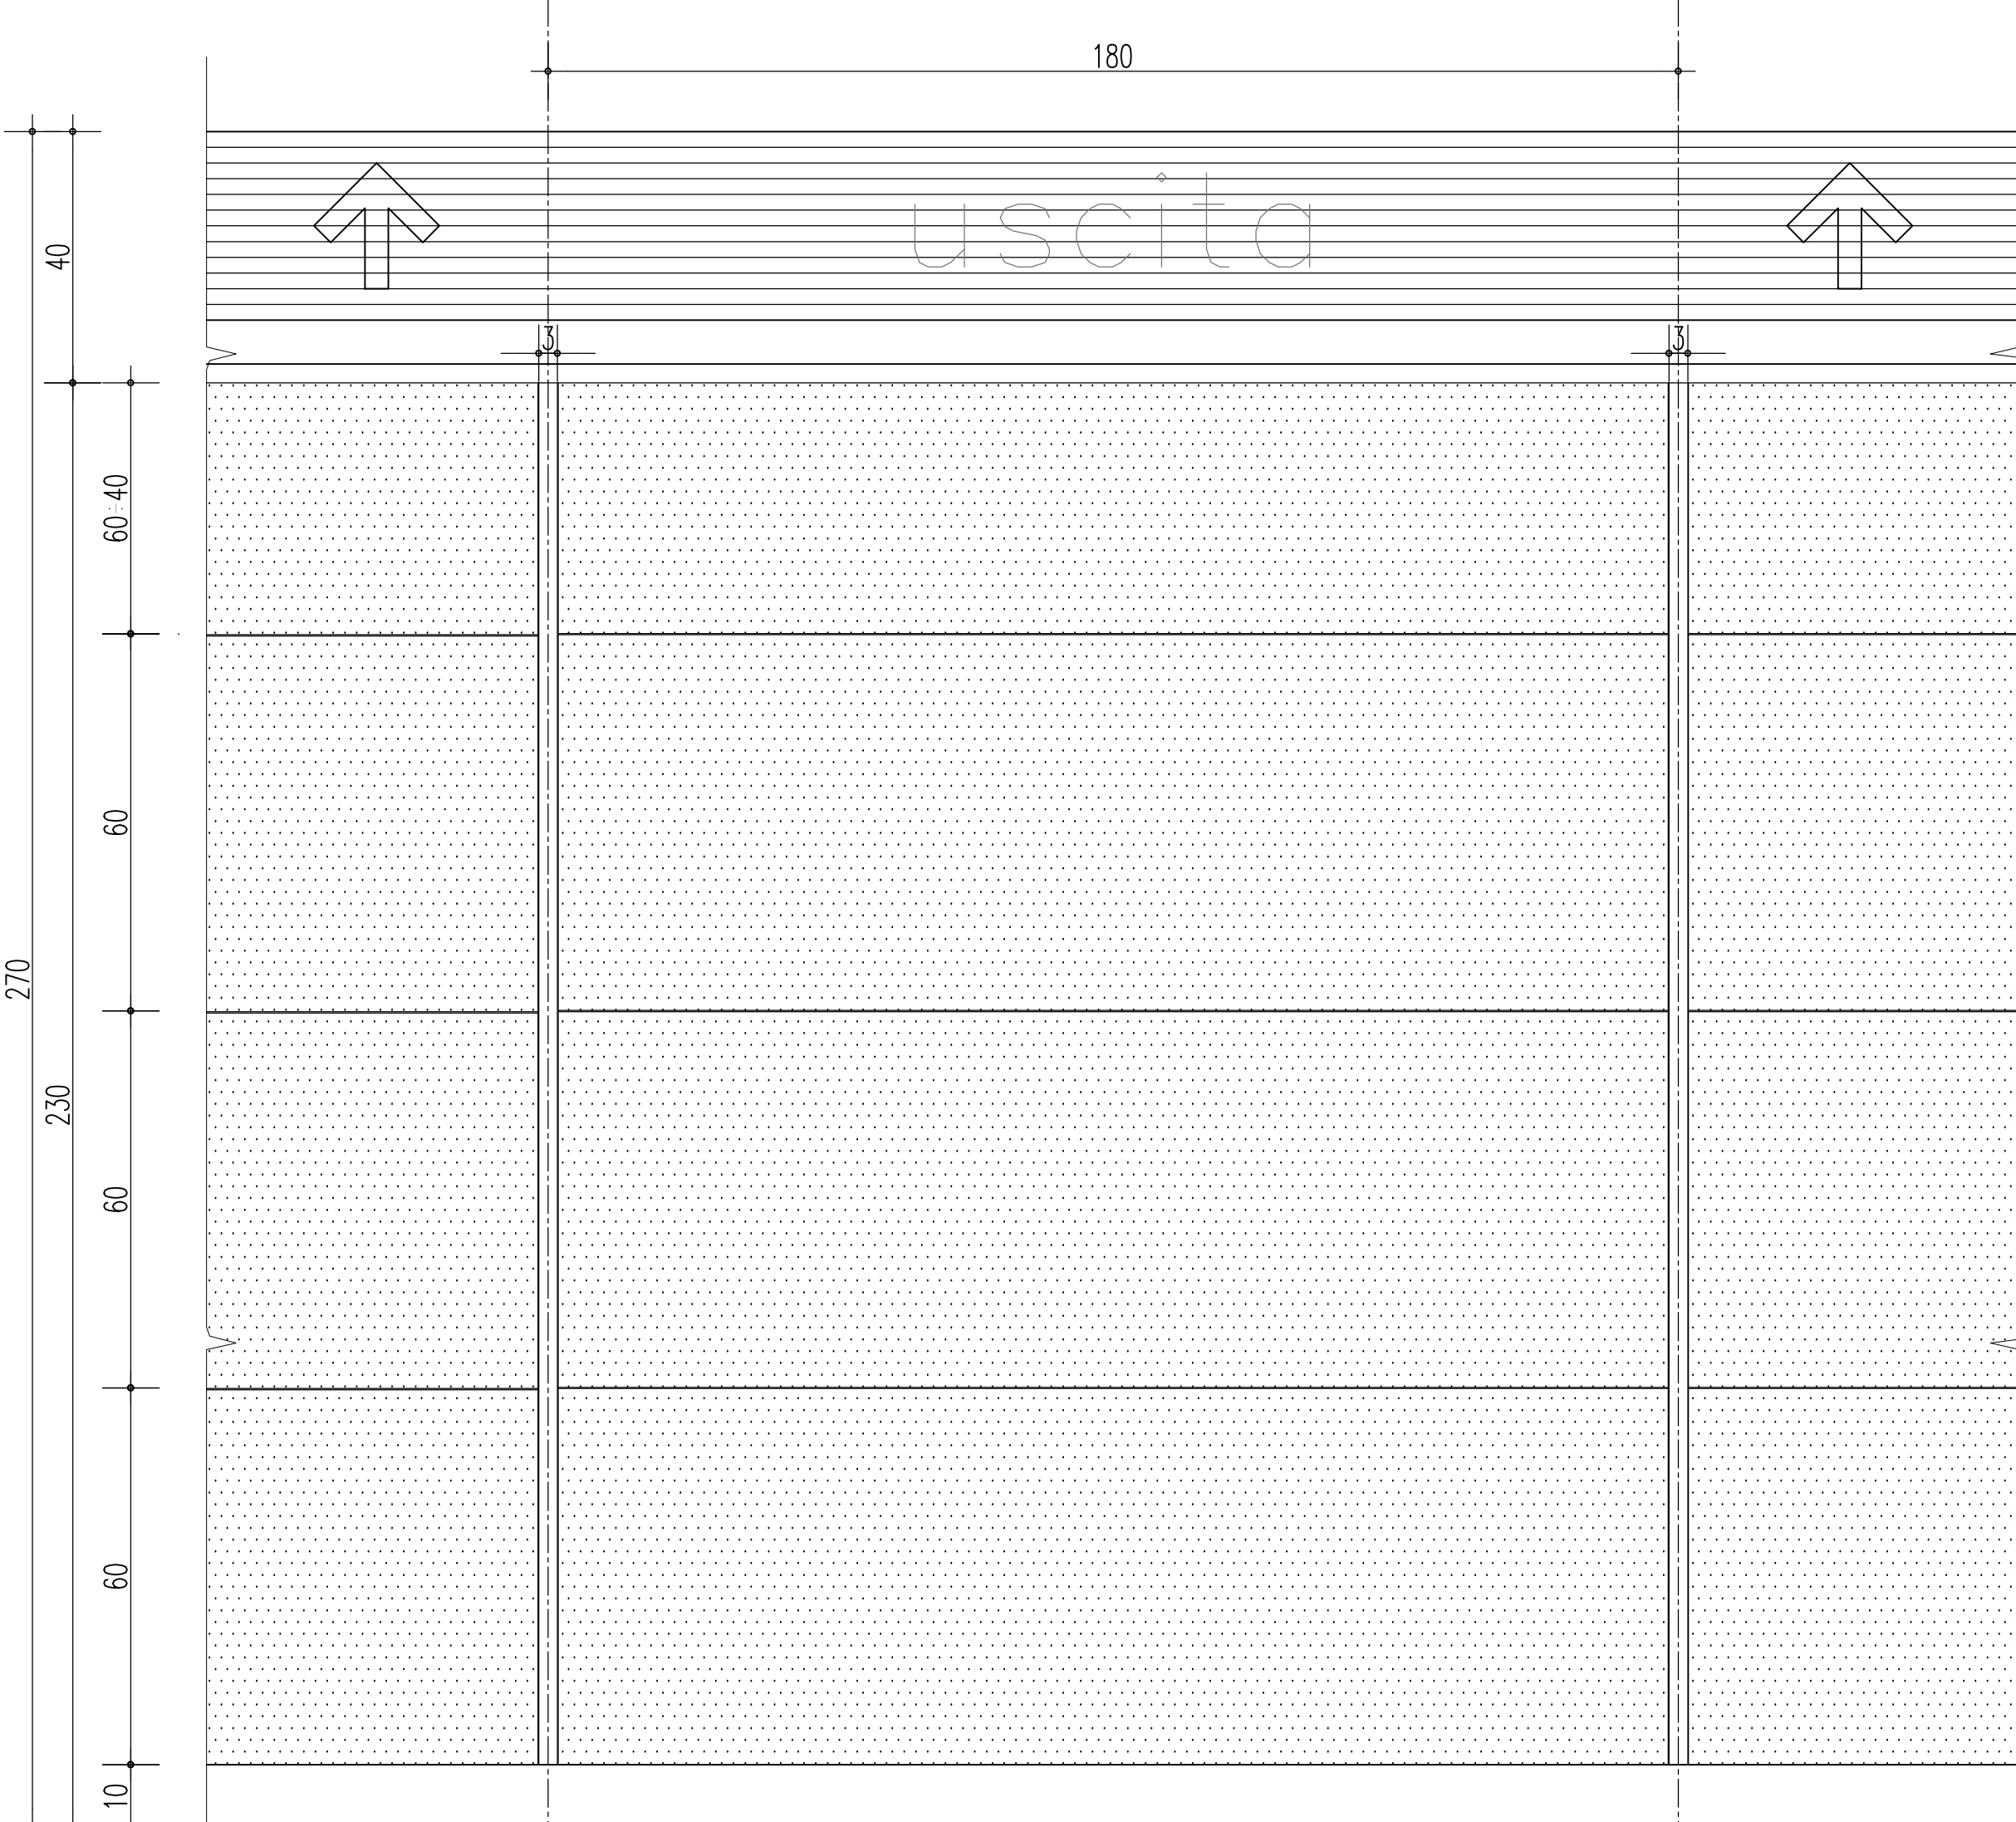


SEZIONE
SCALA 1:10

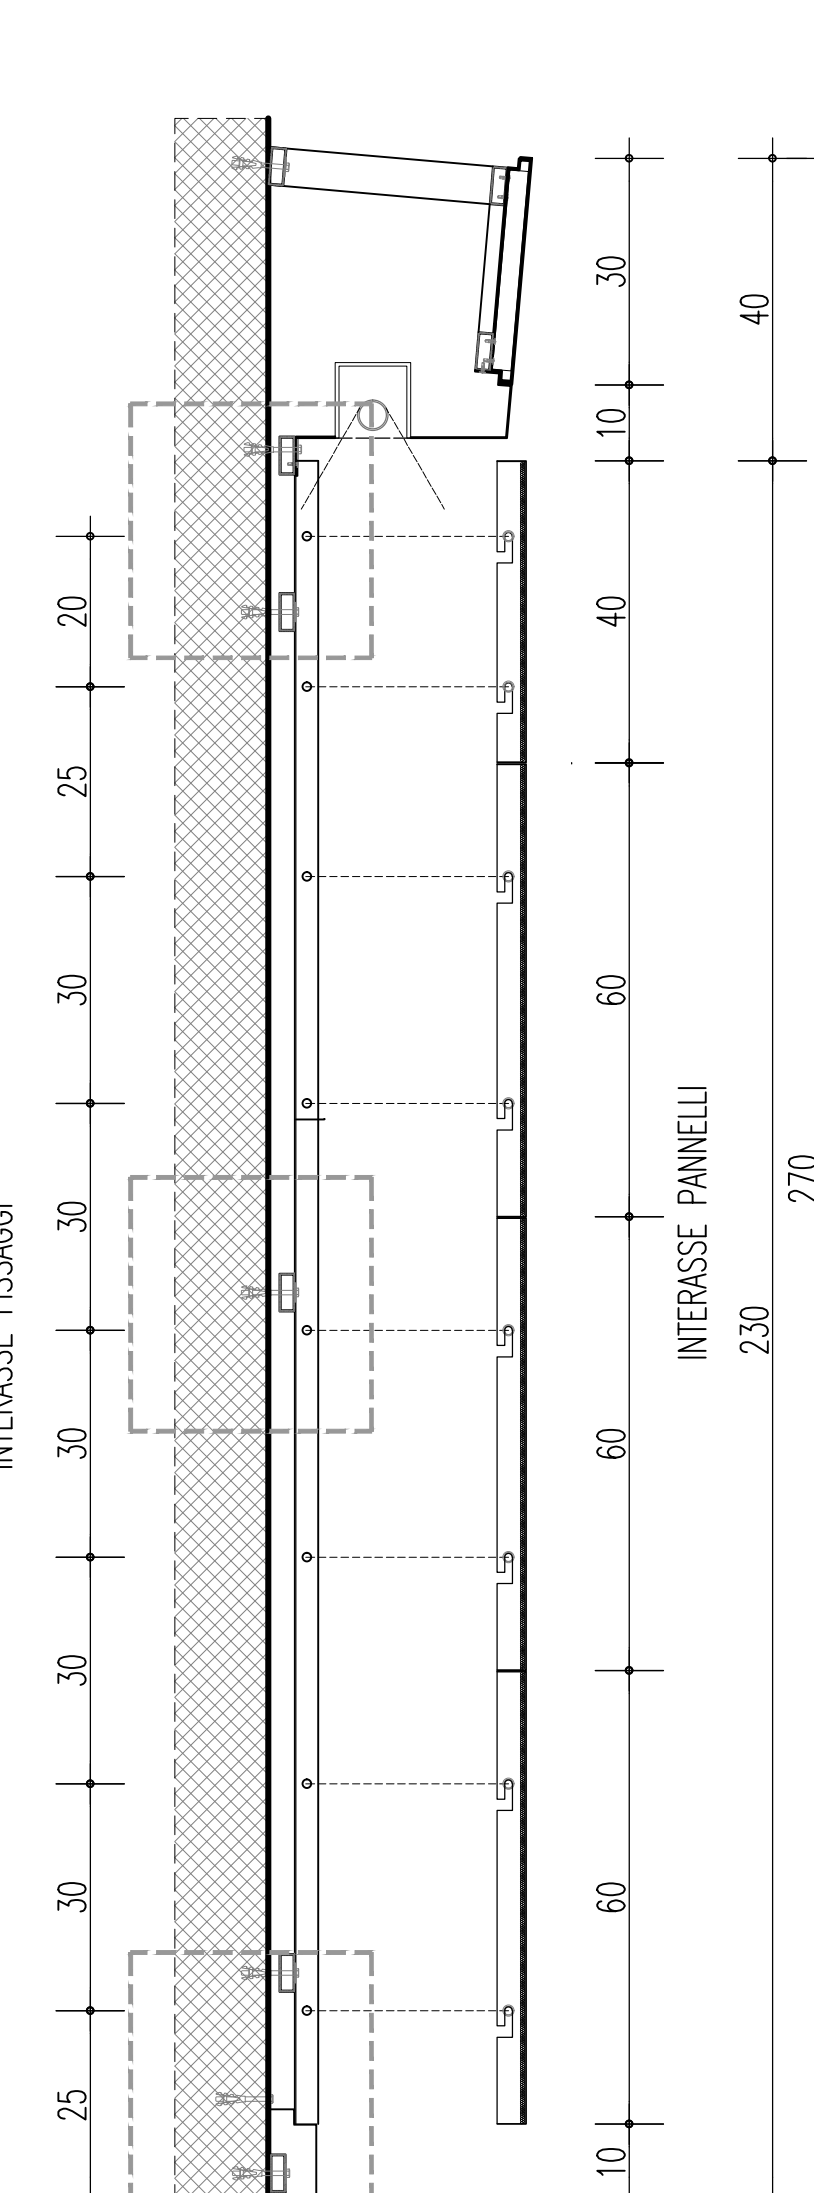



NODI VERTICALI
SCALA 1:2

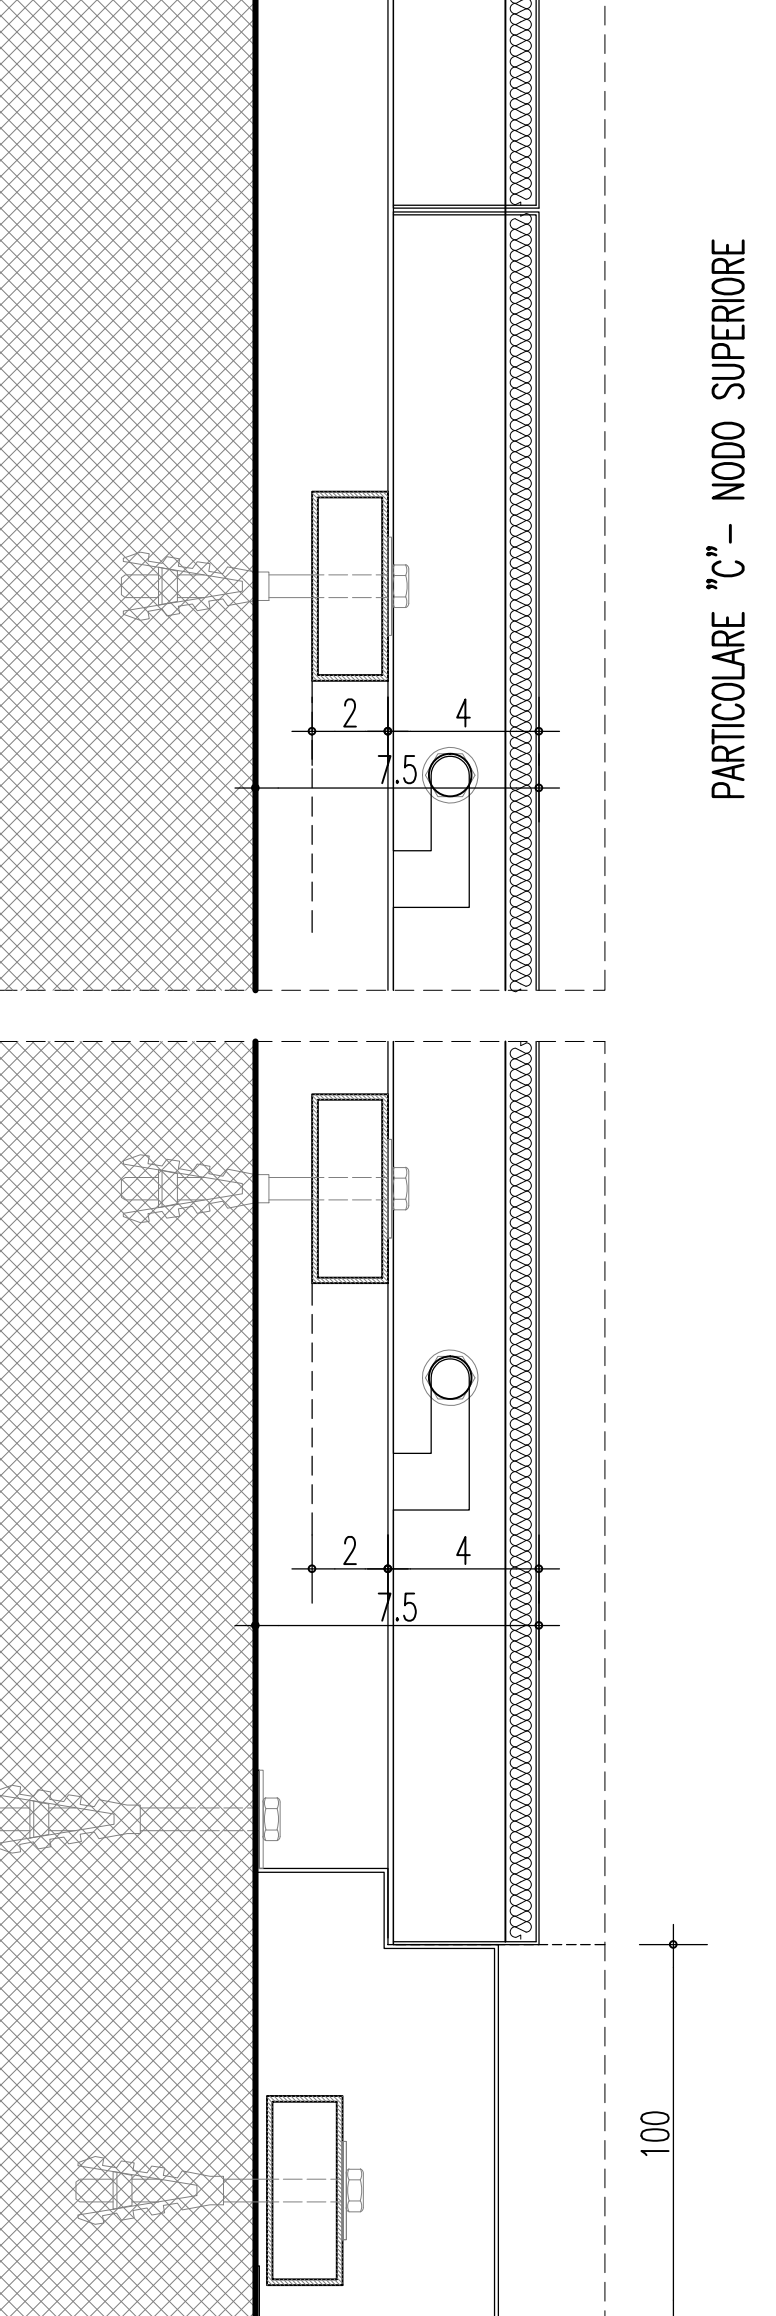

PARTICOLARE FORI
SCALA 1:1

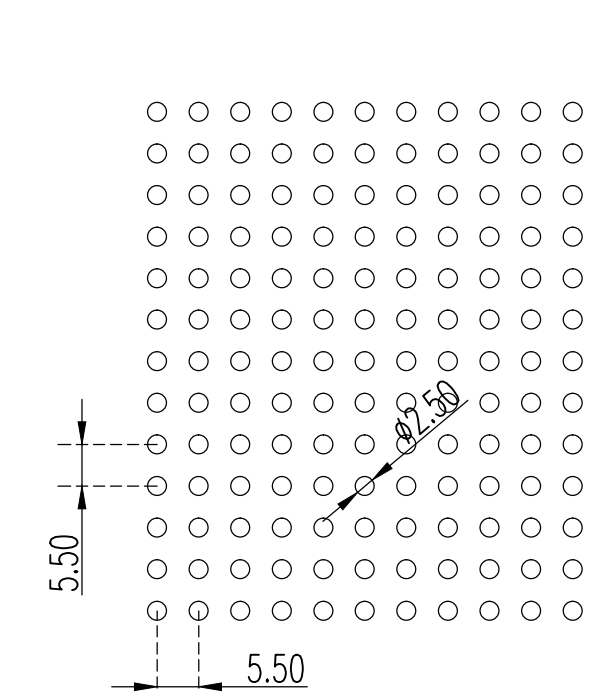

NODO ORIZZONTALE
SCALA 1:2

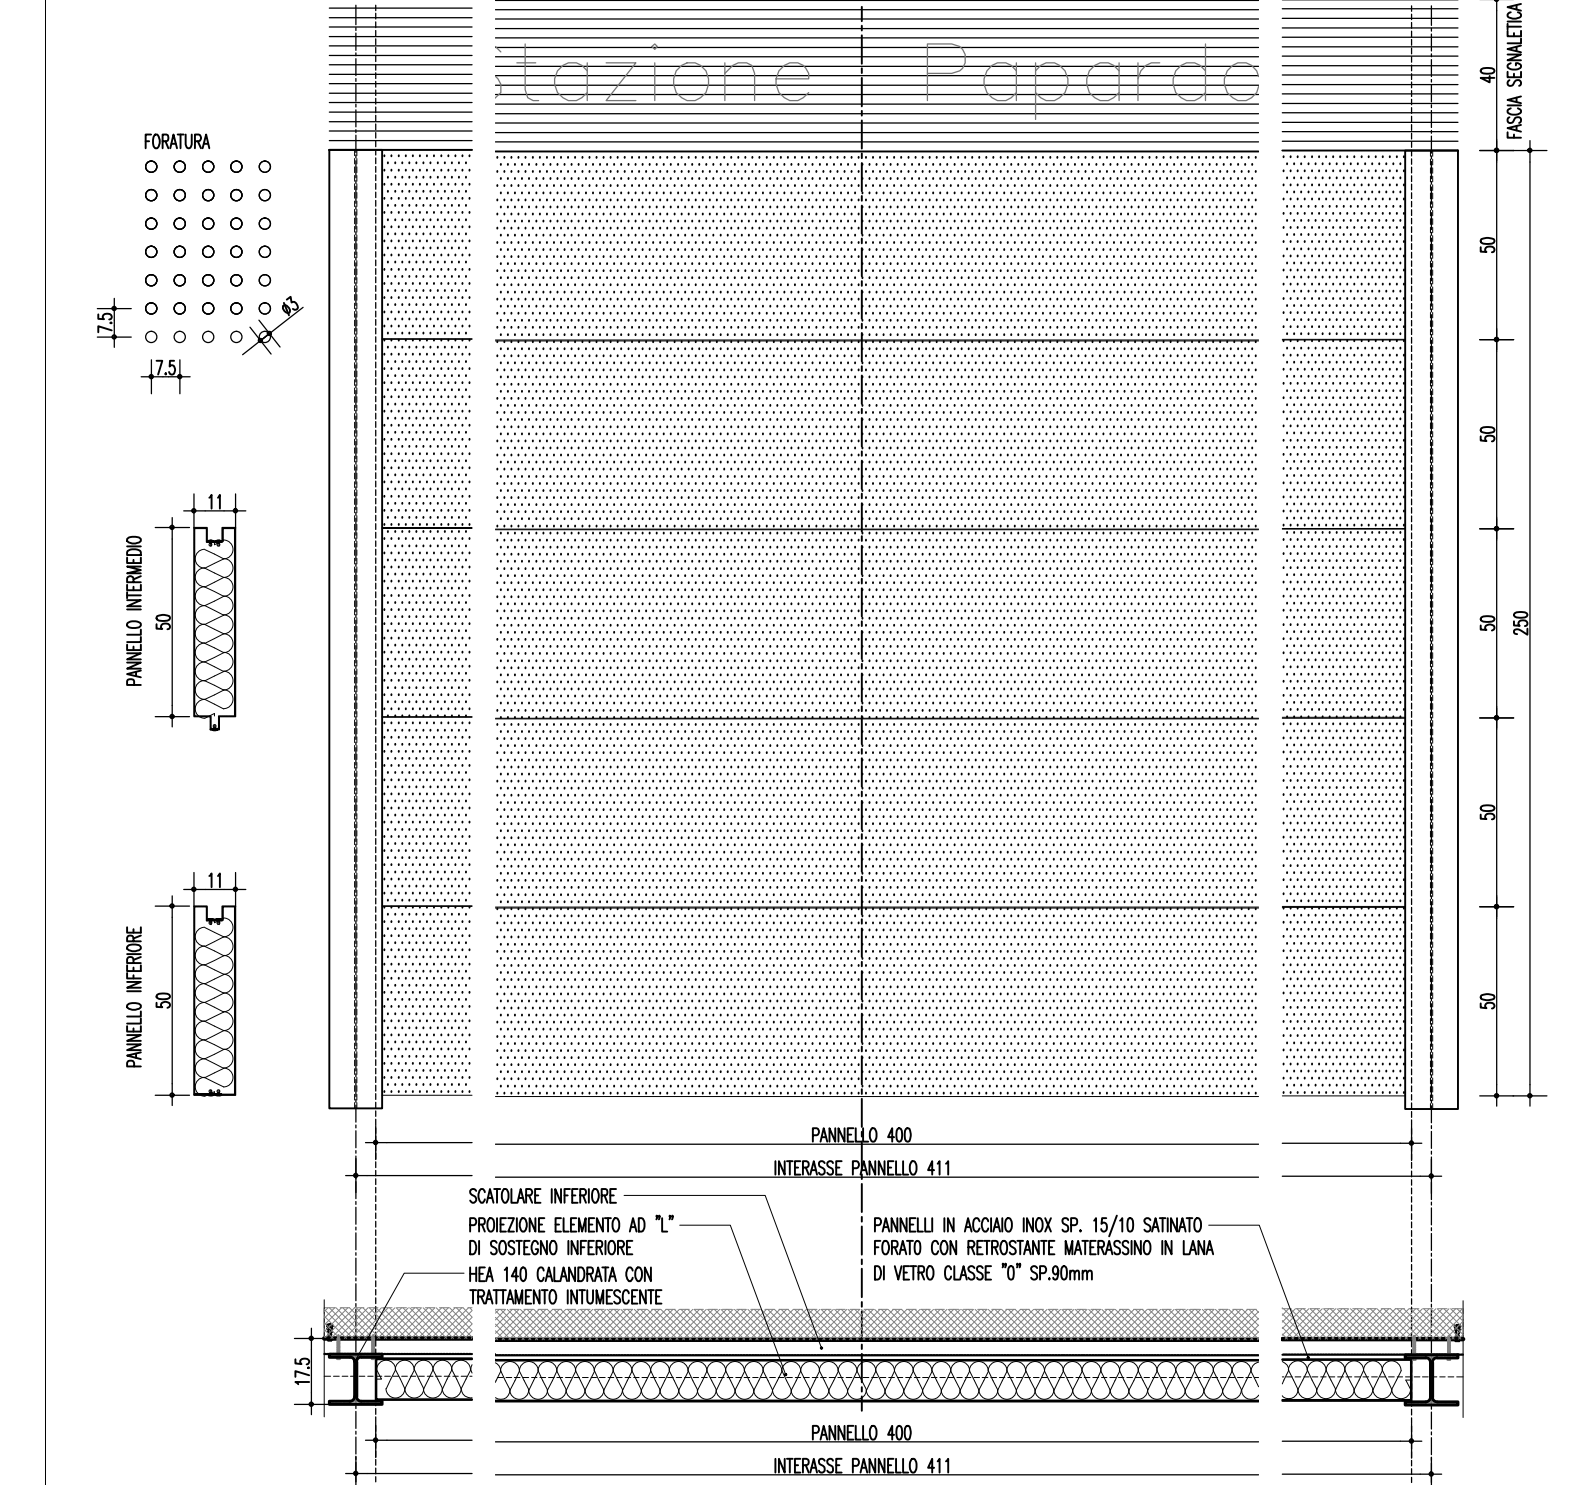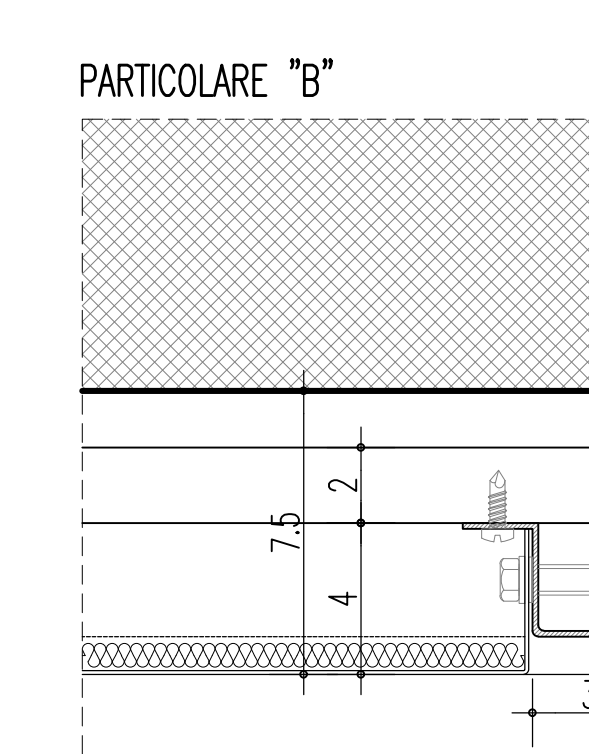

PARTICOLARI
SCALA 1:20

Stretto di Messina
 Concessionaria per la progettazione, realizzazione e gestione del collegamento stabile tra lo Stretto e il Continente
 Organismo di Diritto Pubblico
 (Legge n° 1158 del 17 dicembre 1971, modificata dal D.Lgs. n° 114 del 24 aprile 2003)

PONTE SULLO STRETTO DI MESSINA
PROGETTO DEFINITIVO

EUROLINK S.C.p.A.
 IMPREGILO S.p.A. (Mandatataria)
 SOCIETA' ITALIANA PER CONDOTTE D'ACQUA S.p.A. (Mandante)
 COOPERATIVA MURATORI E CEMENTISTI - C.M.C. di Ravenna Soc. Coop. a.r.l. (Mandante)
 SACVY S.A.U. (Mandante)
 ISHIKAWAJIMA - HARIMA HEAVY INDUSTRIES CO. Ltd. (Mandante)
 A.C.I. S.C.P.A. - CONSORZIO STABILE (Mandante)

| | | | |
|--|--|--|--|
| IL PROGETTISTA Dott. Ing. F. Colli Ordine Ingegneri Milano n° 20305 | IL CONTRAENTE GENERALE Project Manager (Ing. P.P. Marcheselli) | STRETTO DI MESSINA Direttore Generale e RUP Validazione (Ing. G. Fiammengh) | STRETTO DI MESSINA Amministratore Delegato (Dott. P. Ciucci) |
|--|--|--|--|

COLLEGAMENTI SICILIA
 STAZIONI - OPERE CIVILI
 STAZIONE PAPPARDO
 GENERALE
 RIVESTIMENTI

| | | | | | | |
|---------|-----------------|------------------------------|----------------------|---------------------|---------------------|--------------|
| REV. 20 | DATA 20-06-2011 | DESCRIZIONE EMISSIONE FINALE | REDAITTO R. CAPARENA | VERIFICATO C. SOUTO | APPROVATO F. COLLIA | SCALA: VARIE |
|---------|-----------------|------------------------------|----------------------|---------------------|---------------------|--------------|

ELEMENTI DI RACCORDO IN LAMIERA PREVERNICIATA TIPO RV4

