

COROGRAFIA Scala 1:250.000



Il presente disegno e' di proprieta' aziendale - La Societa' tutelera' i propri diritti a termine di legge.


00	18/03/2020	EMISSIONE	CRISTOFARO	DI RUSCIO	PEDINI
INDICE	DATA	REVISIONI	ELABORATO	VERIFICATO	APPROVATO
 			Dis. PG-PAI-335		
			Fg. 1 di 20		
<p style="text-align: center;"><b>Metanodotto Gagliano - T. Imerese</b> DN vari, MOP 24 bar</p>			Comm. NR/19188		
			<p style="text-align: right;"><b>FASE 2</b></p>		
Rimozione Condotta Esistente Carta dei dissesti PAI e IFFI			Sostituisce il .....		
			Sostituito dal .....		

Metanodotto Gagliano - T. Imerese  
DN vari, MOP 24 bar

FASE 2

Rimozione Condotta Esistente  
Carta dei dissesti PAI e IFFI

00	18/03/2020	EMISSIONE	CRISTOFARO	DI RUSCIO	PEDINI	Foglio <b>2</b>
INDICE	DATA	REVISIONI	ELABORATO	VERIFICATO	APPROVATO	
			Dis. PG-PAI-335			di 20
			Comm. NR/19188			Scala 1:10000

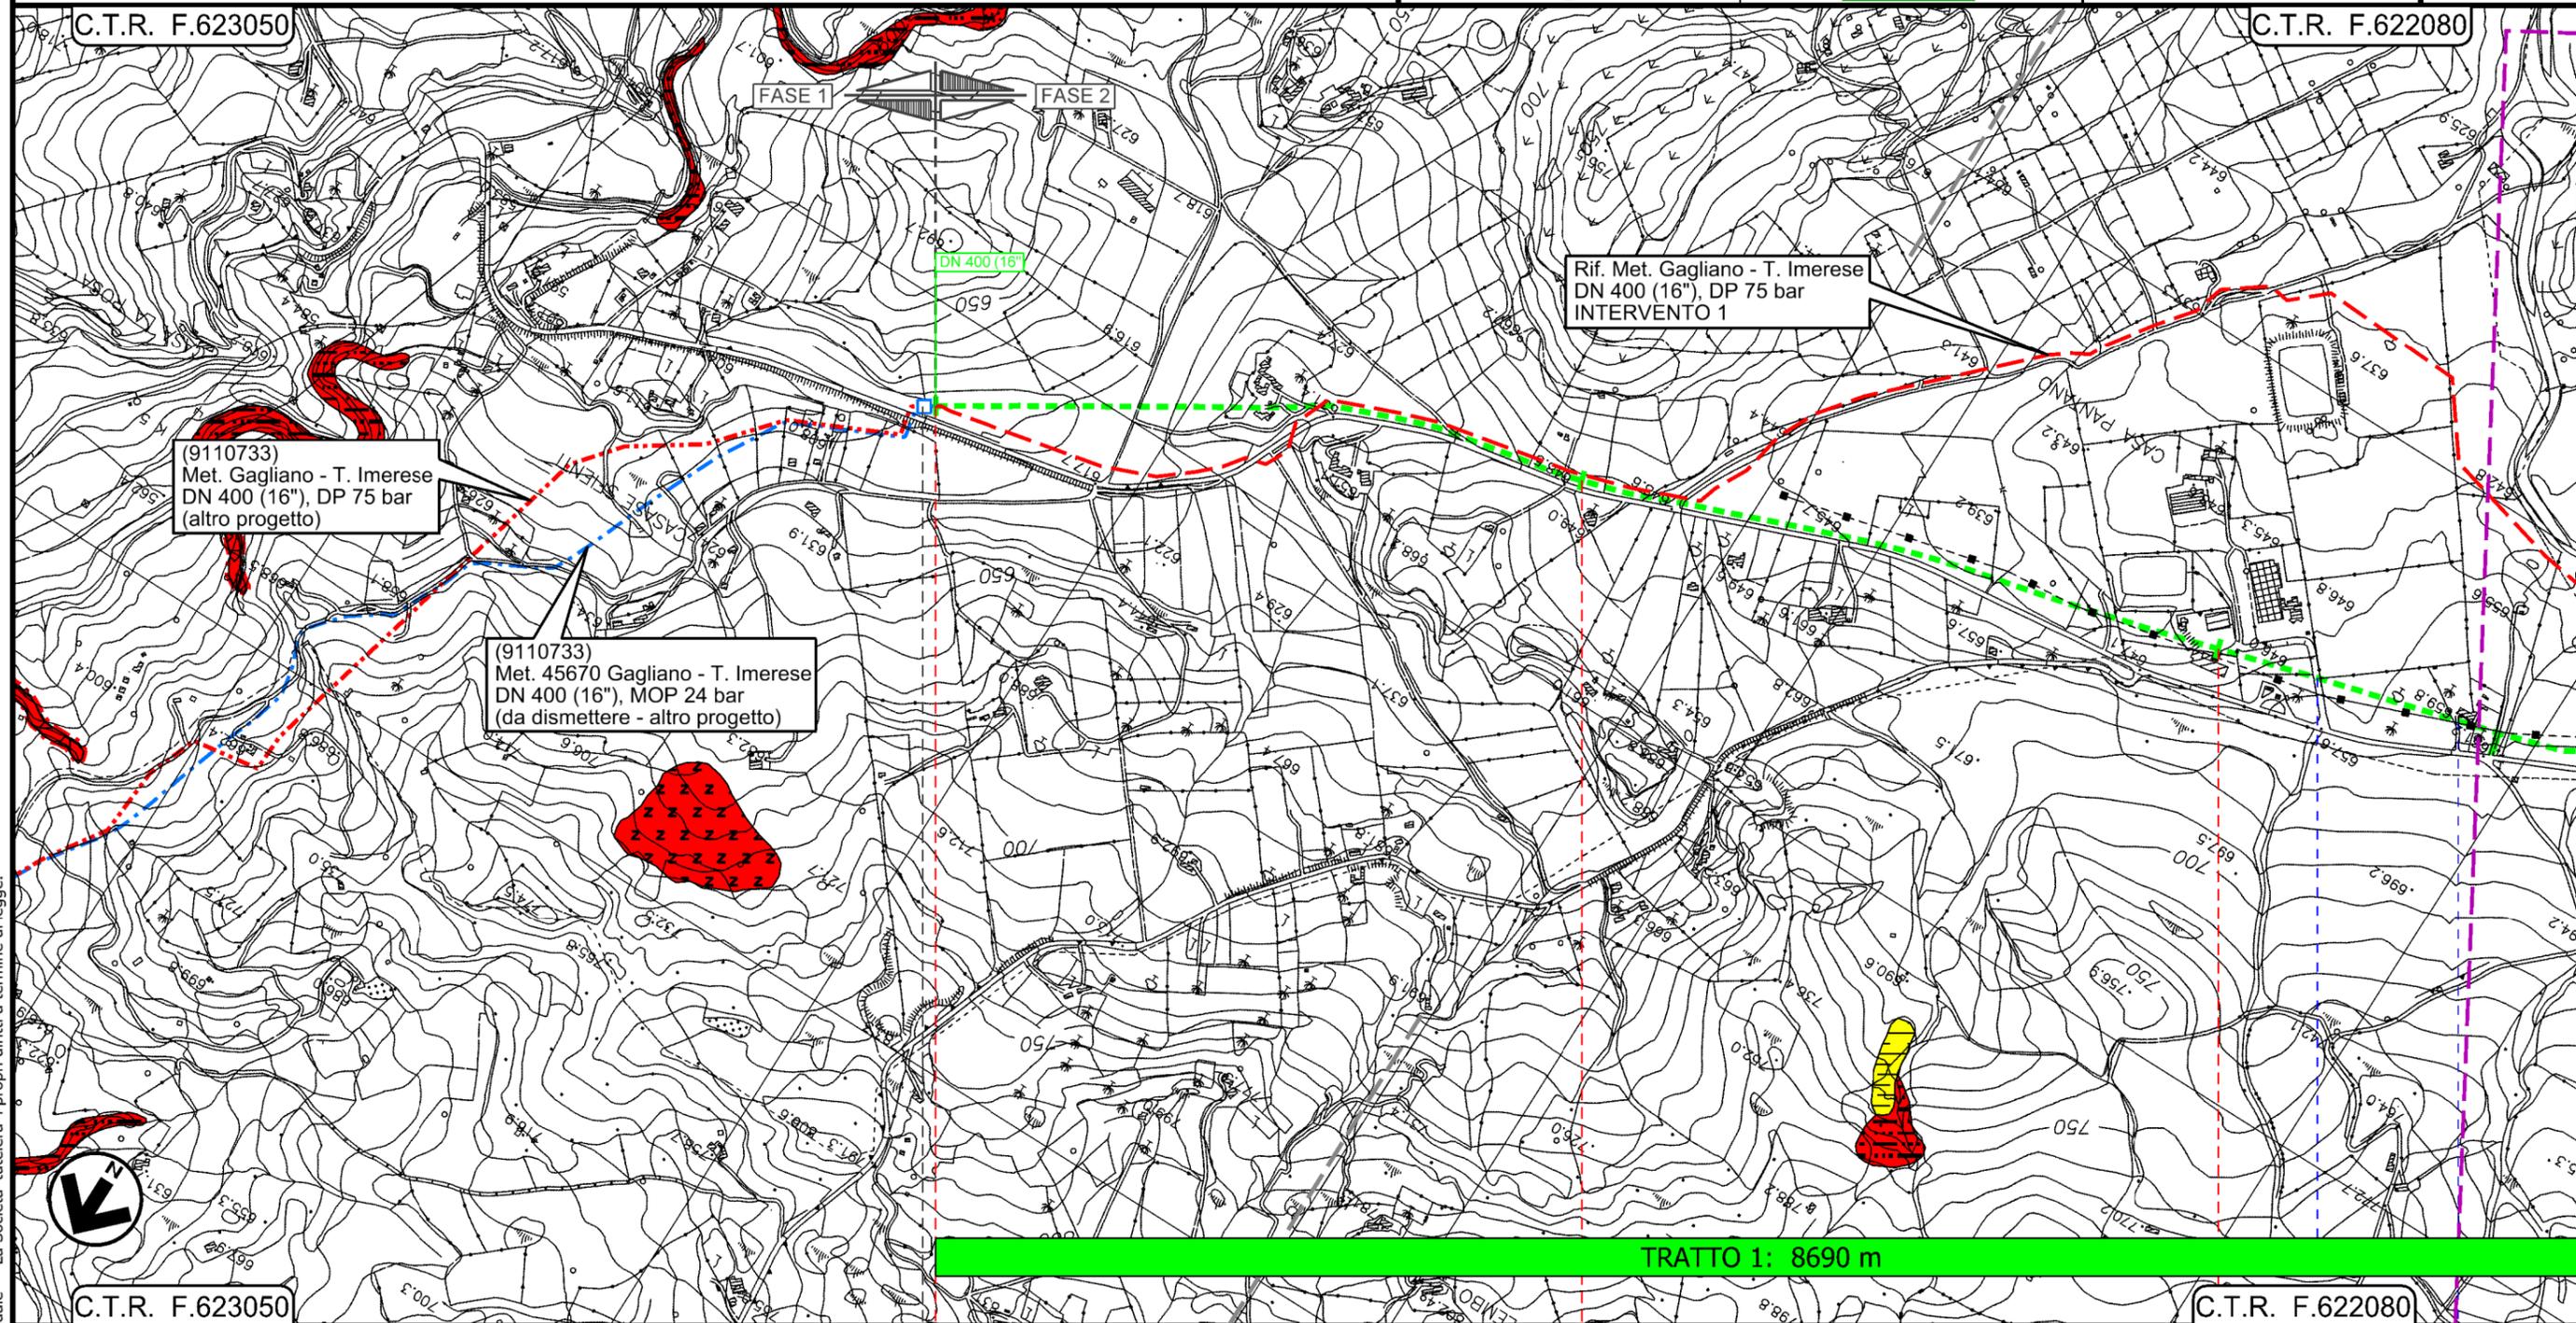

Il presente disegno e' di proprieta' aziendale - La Societa' tutela i propri diritti a termine di legge.

C.T.R. F.623050

C.T.R. F.622080

0+000

1

2

NICOSIA  
ENNA

45670/5.2 Km 0+000


Strada privata

Metanodotto Gagliano - T. Imerese  
DN vari, MOP 24 bar

FASE 2

Rimozione Condotta Esistente  
Carta dei dissesti PAI e IFFI

00	18/03/2020	EMISSIONE	CRISTOFARO	DI RUSCIO	PEDINI	Foglio <b>3</b> di 20 Scala 1:10000
INDICE	DATA	REVISIONI	ELABORATO	VERIFICATO	APPROVATO	
			Dis. PG-PAI-335			
			Comm. NR/19188			

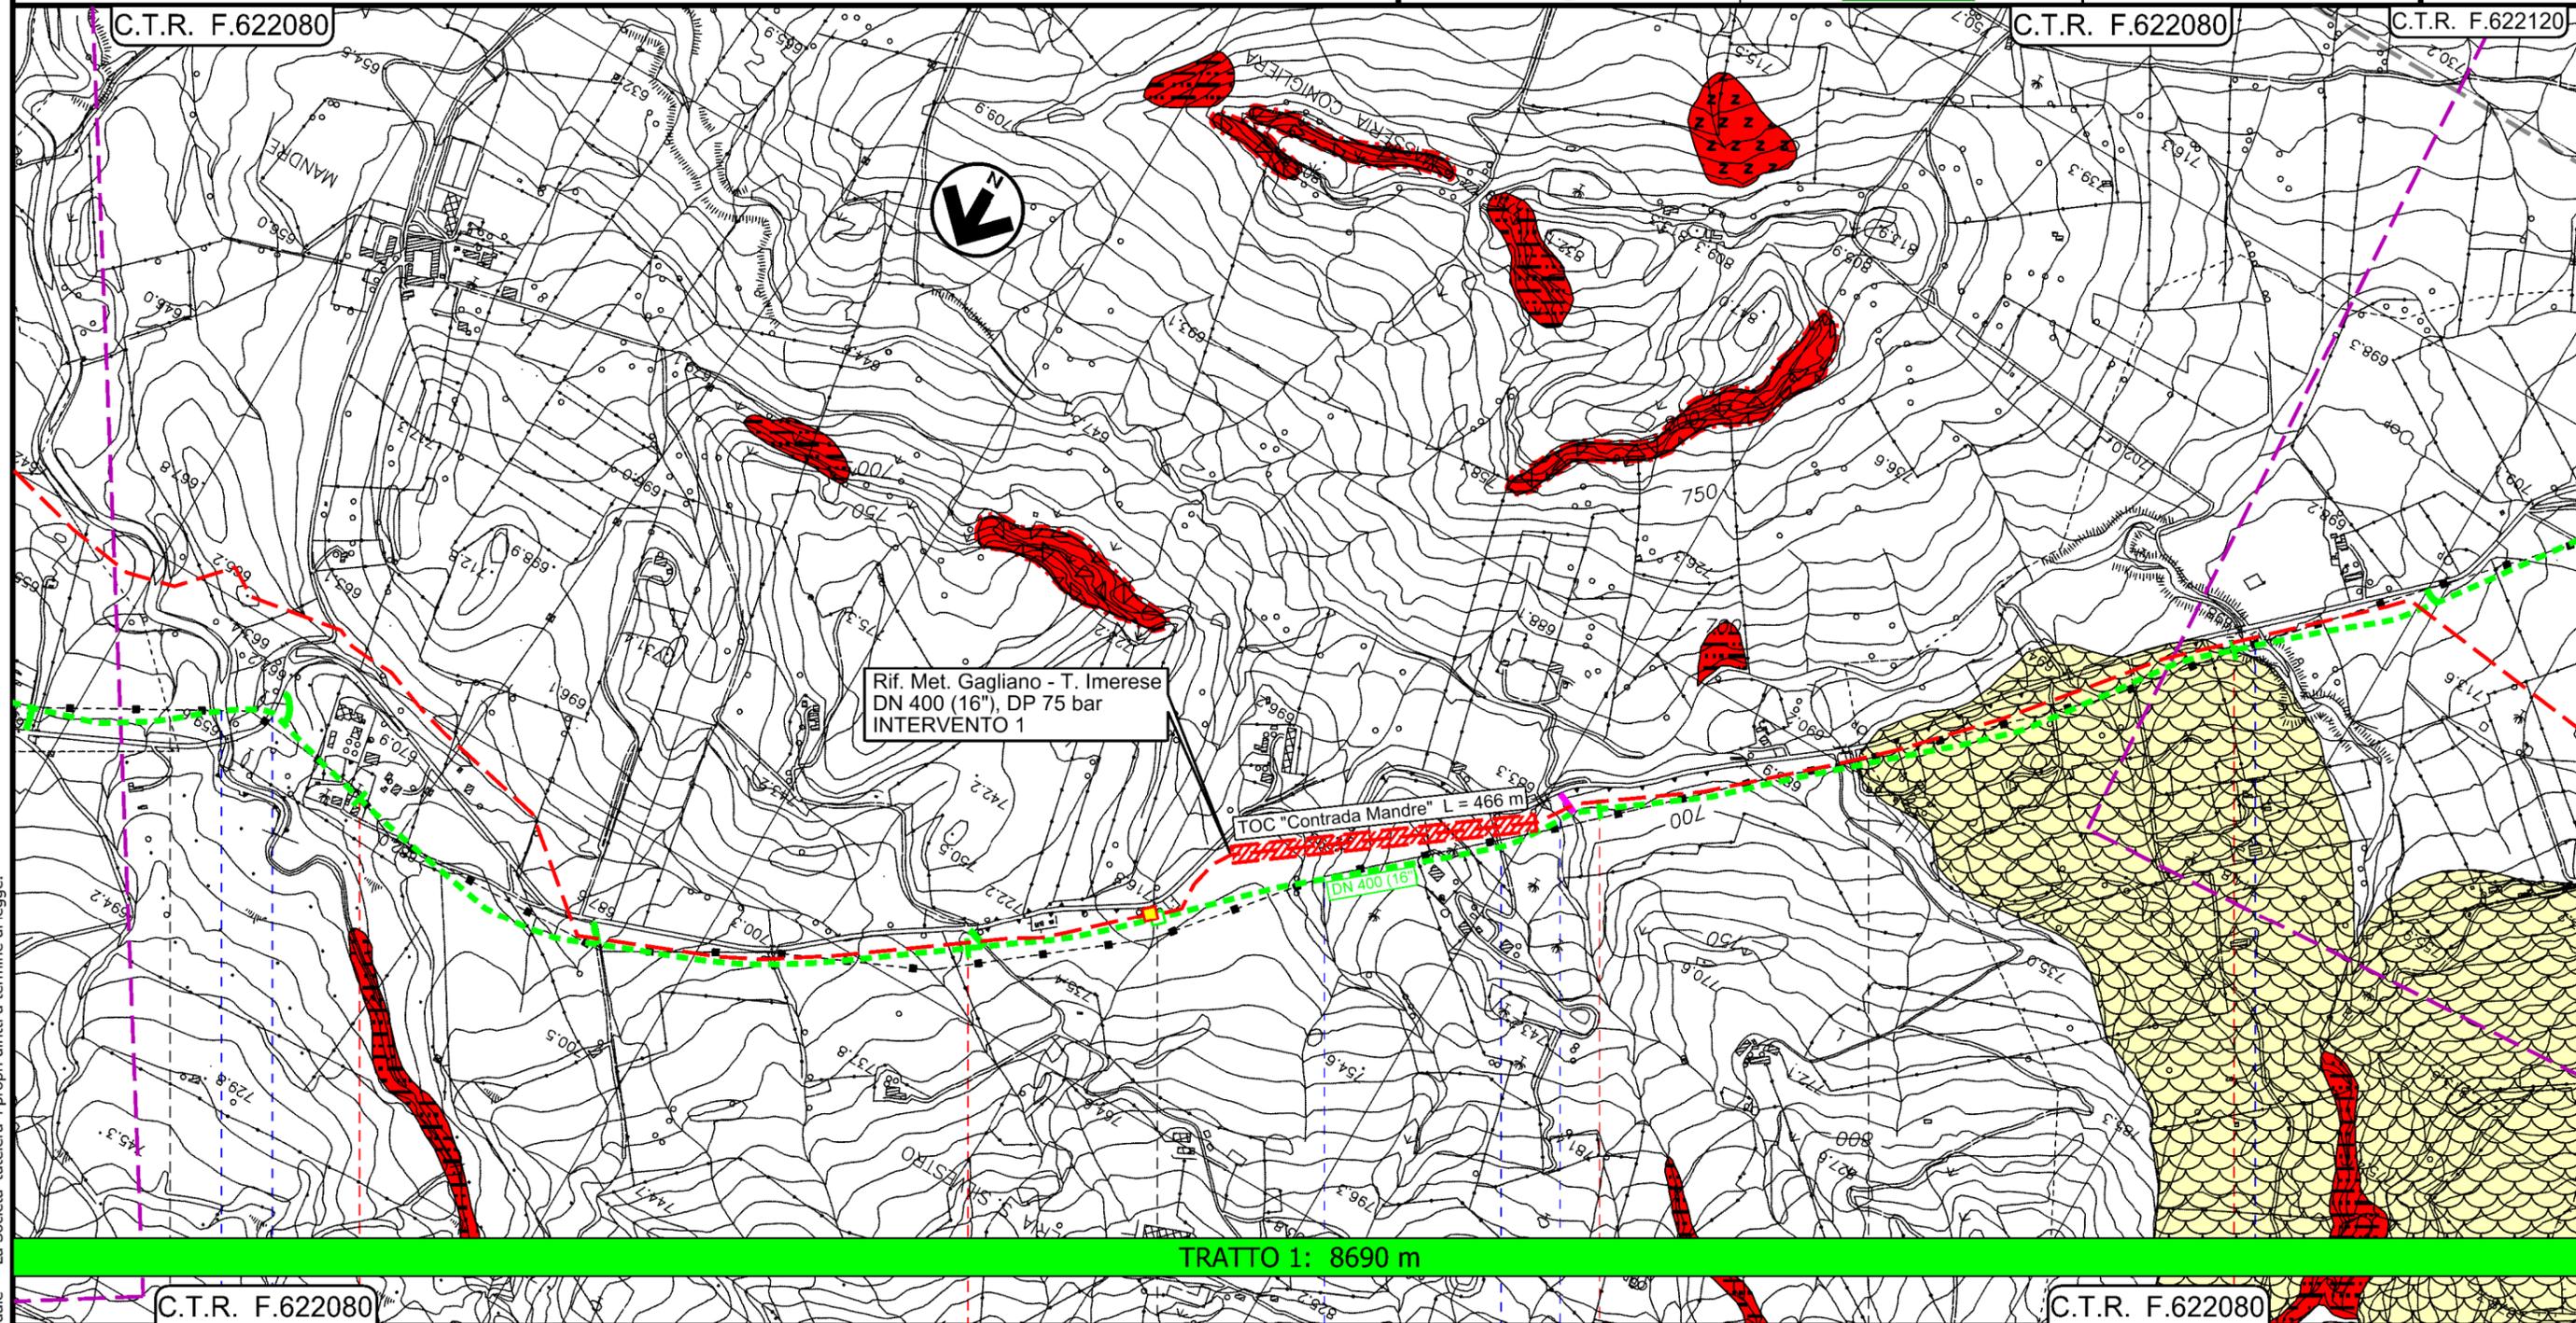

Il presente disegno e' di proprieta' aziendale - La Societa' tutelera' i propri diritti a termine di legge.


NICOSIA		SPERLINGA		ENNA		NICOSIA	
				PIL n.45670/6.1 Km 4+295			
Vallone Intronata	S.P. n.19	Fosso senza nome	Strada privata	Fosso senza nome	Torrente Erbe Bianche		

Metanodotto Gagliano - T. Imerese  
DN vari, MOP 24 bar


FASE 2

Rimozione Condotta Esistente  
Carta dei dissesti PAI e IFFI

00	18/03/2020	EMISSIONE	CRISTOFARO	DI RUSCIO	PEDINI	Foglio <b>4</b>
INDICE	DATA	REVISIONI	ELABORATO	VERIFICATO	APPROVATO	
			Dis. PG-PAI-335			di 20
			Comm. NR/19188			Scala 1:10000

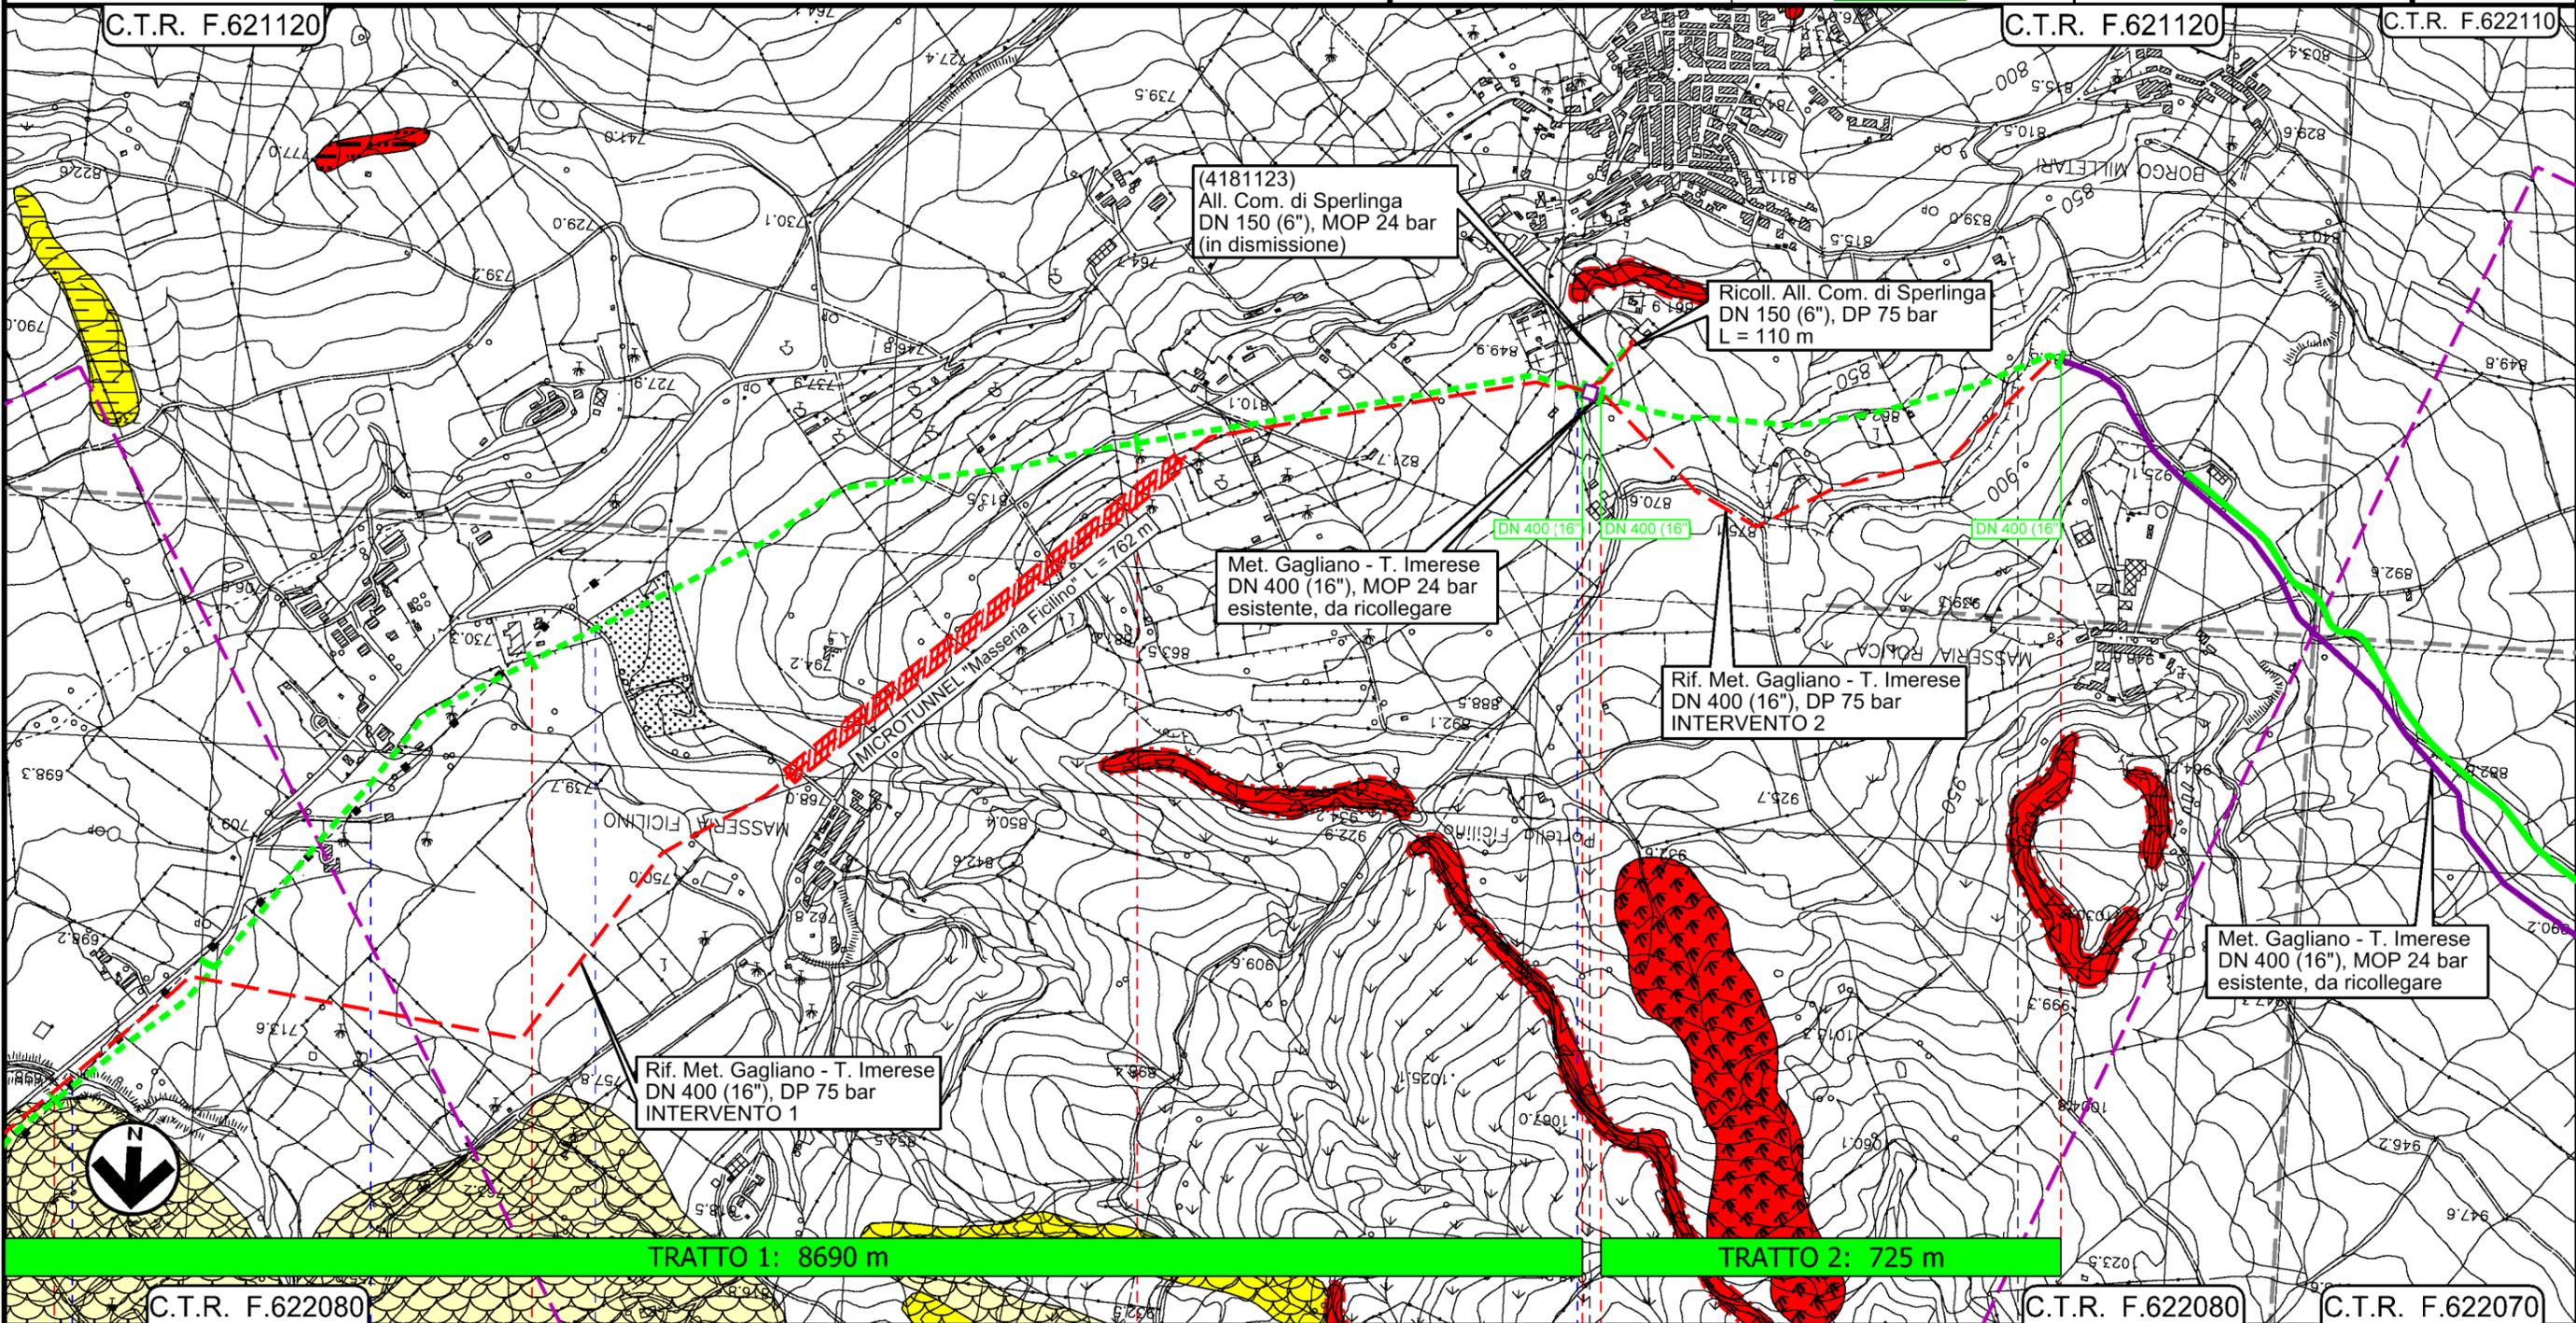

TRATTO 2: 725 m

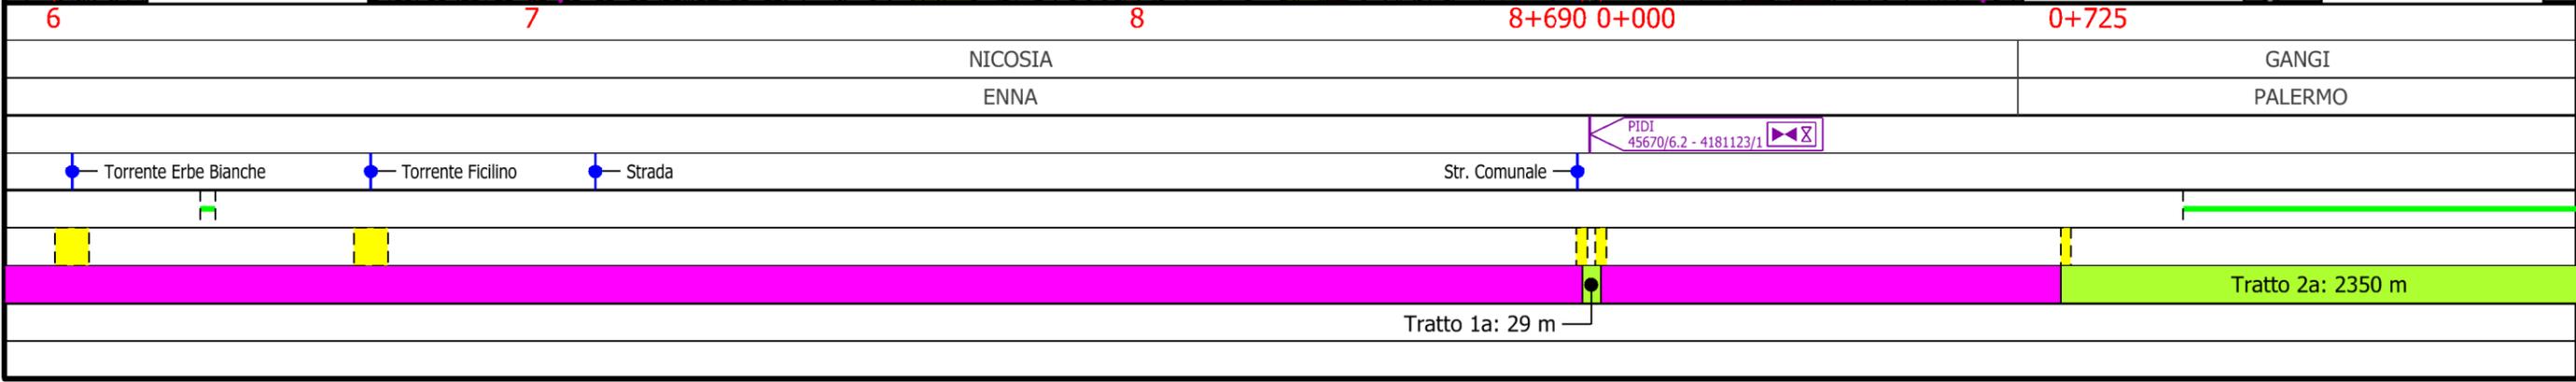


Metanodotto Gagliano - T. Imerese  
DN vari, MOP 24 bar

FASE 2

Rimozione Condotta Esistente  
Carta dei dissesti PAI e IFFI

00	18/03/2020	EMISSIONE	CRISTOFARO	DI RUSCIO	PEDINI	Foglio <b>5</b> di 20 Scala 1:10000
INDICE	DATA	REVISIONI	ELABORATO	VERIFICATO	APPROVATO	
			Dis. PG-PAI-335			
			Comm. NR/19188			

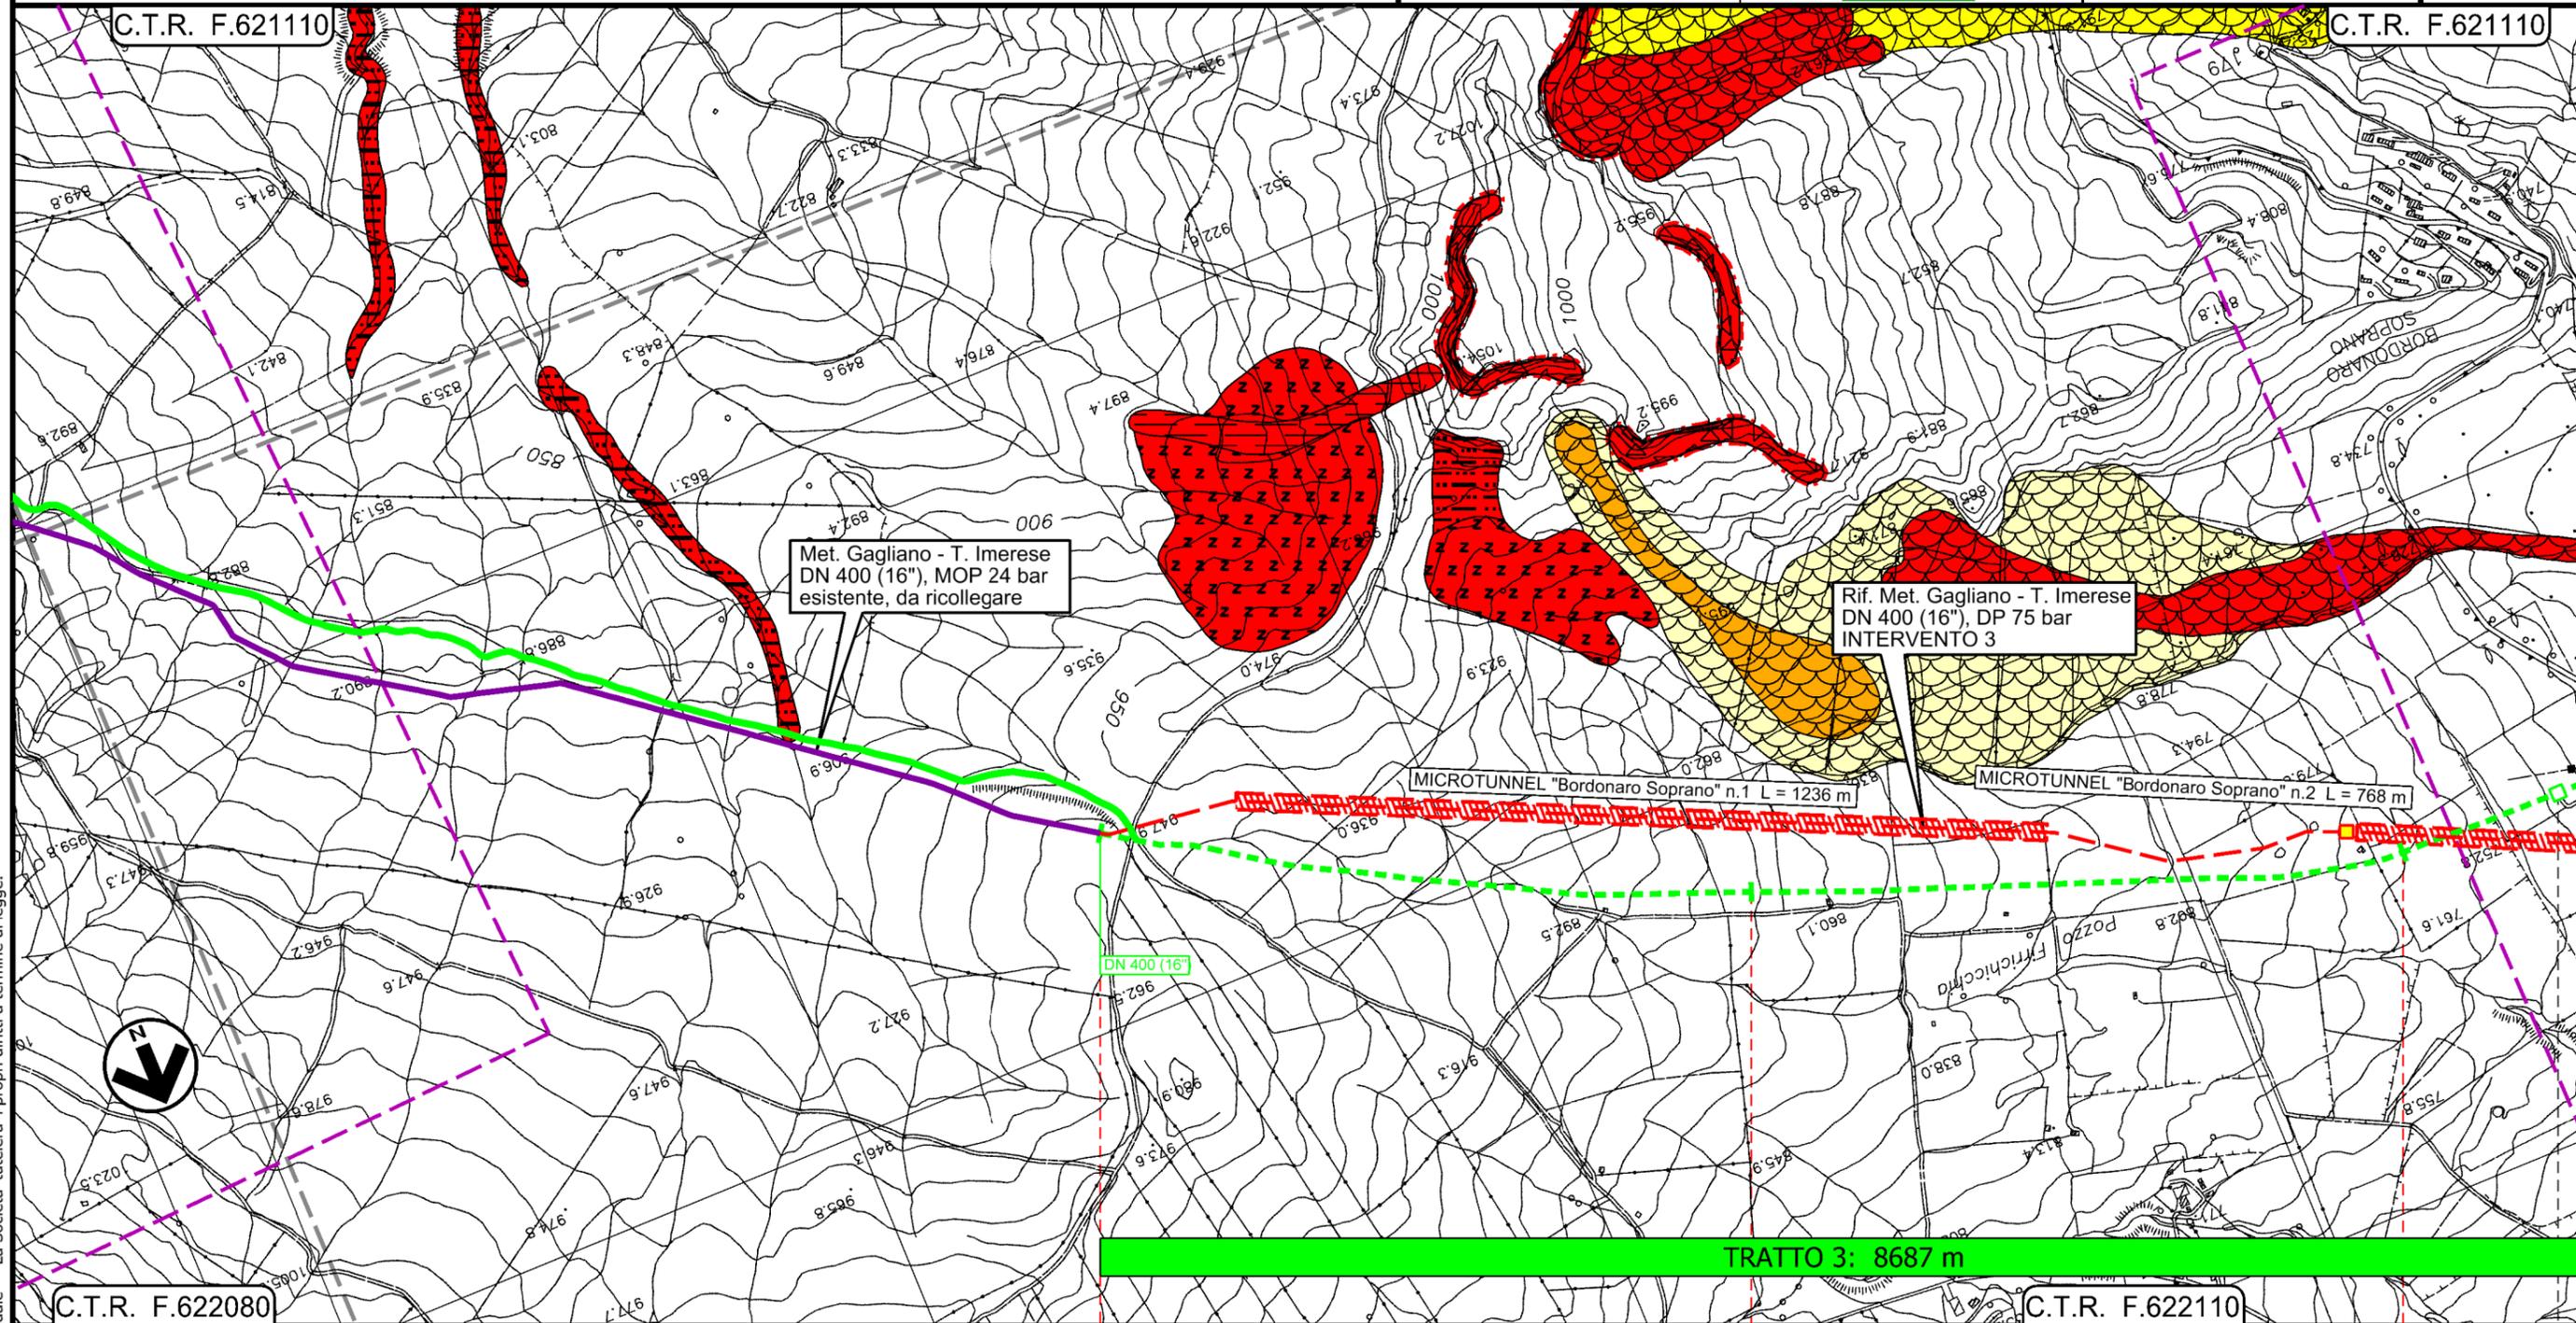

Il presente disegno e' di proprieta' aziendale - La Societa' tutelera' i propri diritti a termine di legge.



0+000

1

2

GANGI  
PALERMO

◀ PIL n.45670/7.1  
Km 14+044 ▶


Tratto 2a: 2350 m

Metanodotto Gagliano - T. Imerese  
DN vari, MOP 24 bar

FASE 2

Rimozione Condotta Esistente  
Carta dei dissesti PAI e IFFI

00	18/03/2020	EMISSIONE	CRISTOFARO	DI RUSCIO	PEDINI	Foglio <b>6</b>
INDICE	DATA	REVISIONI	ELABORATO	VERIFICATO	APPROVATO	
			Dis. PG-PAI-335			di 20
			Comm. NR/19188			Scala 1:10000

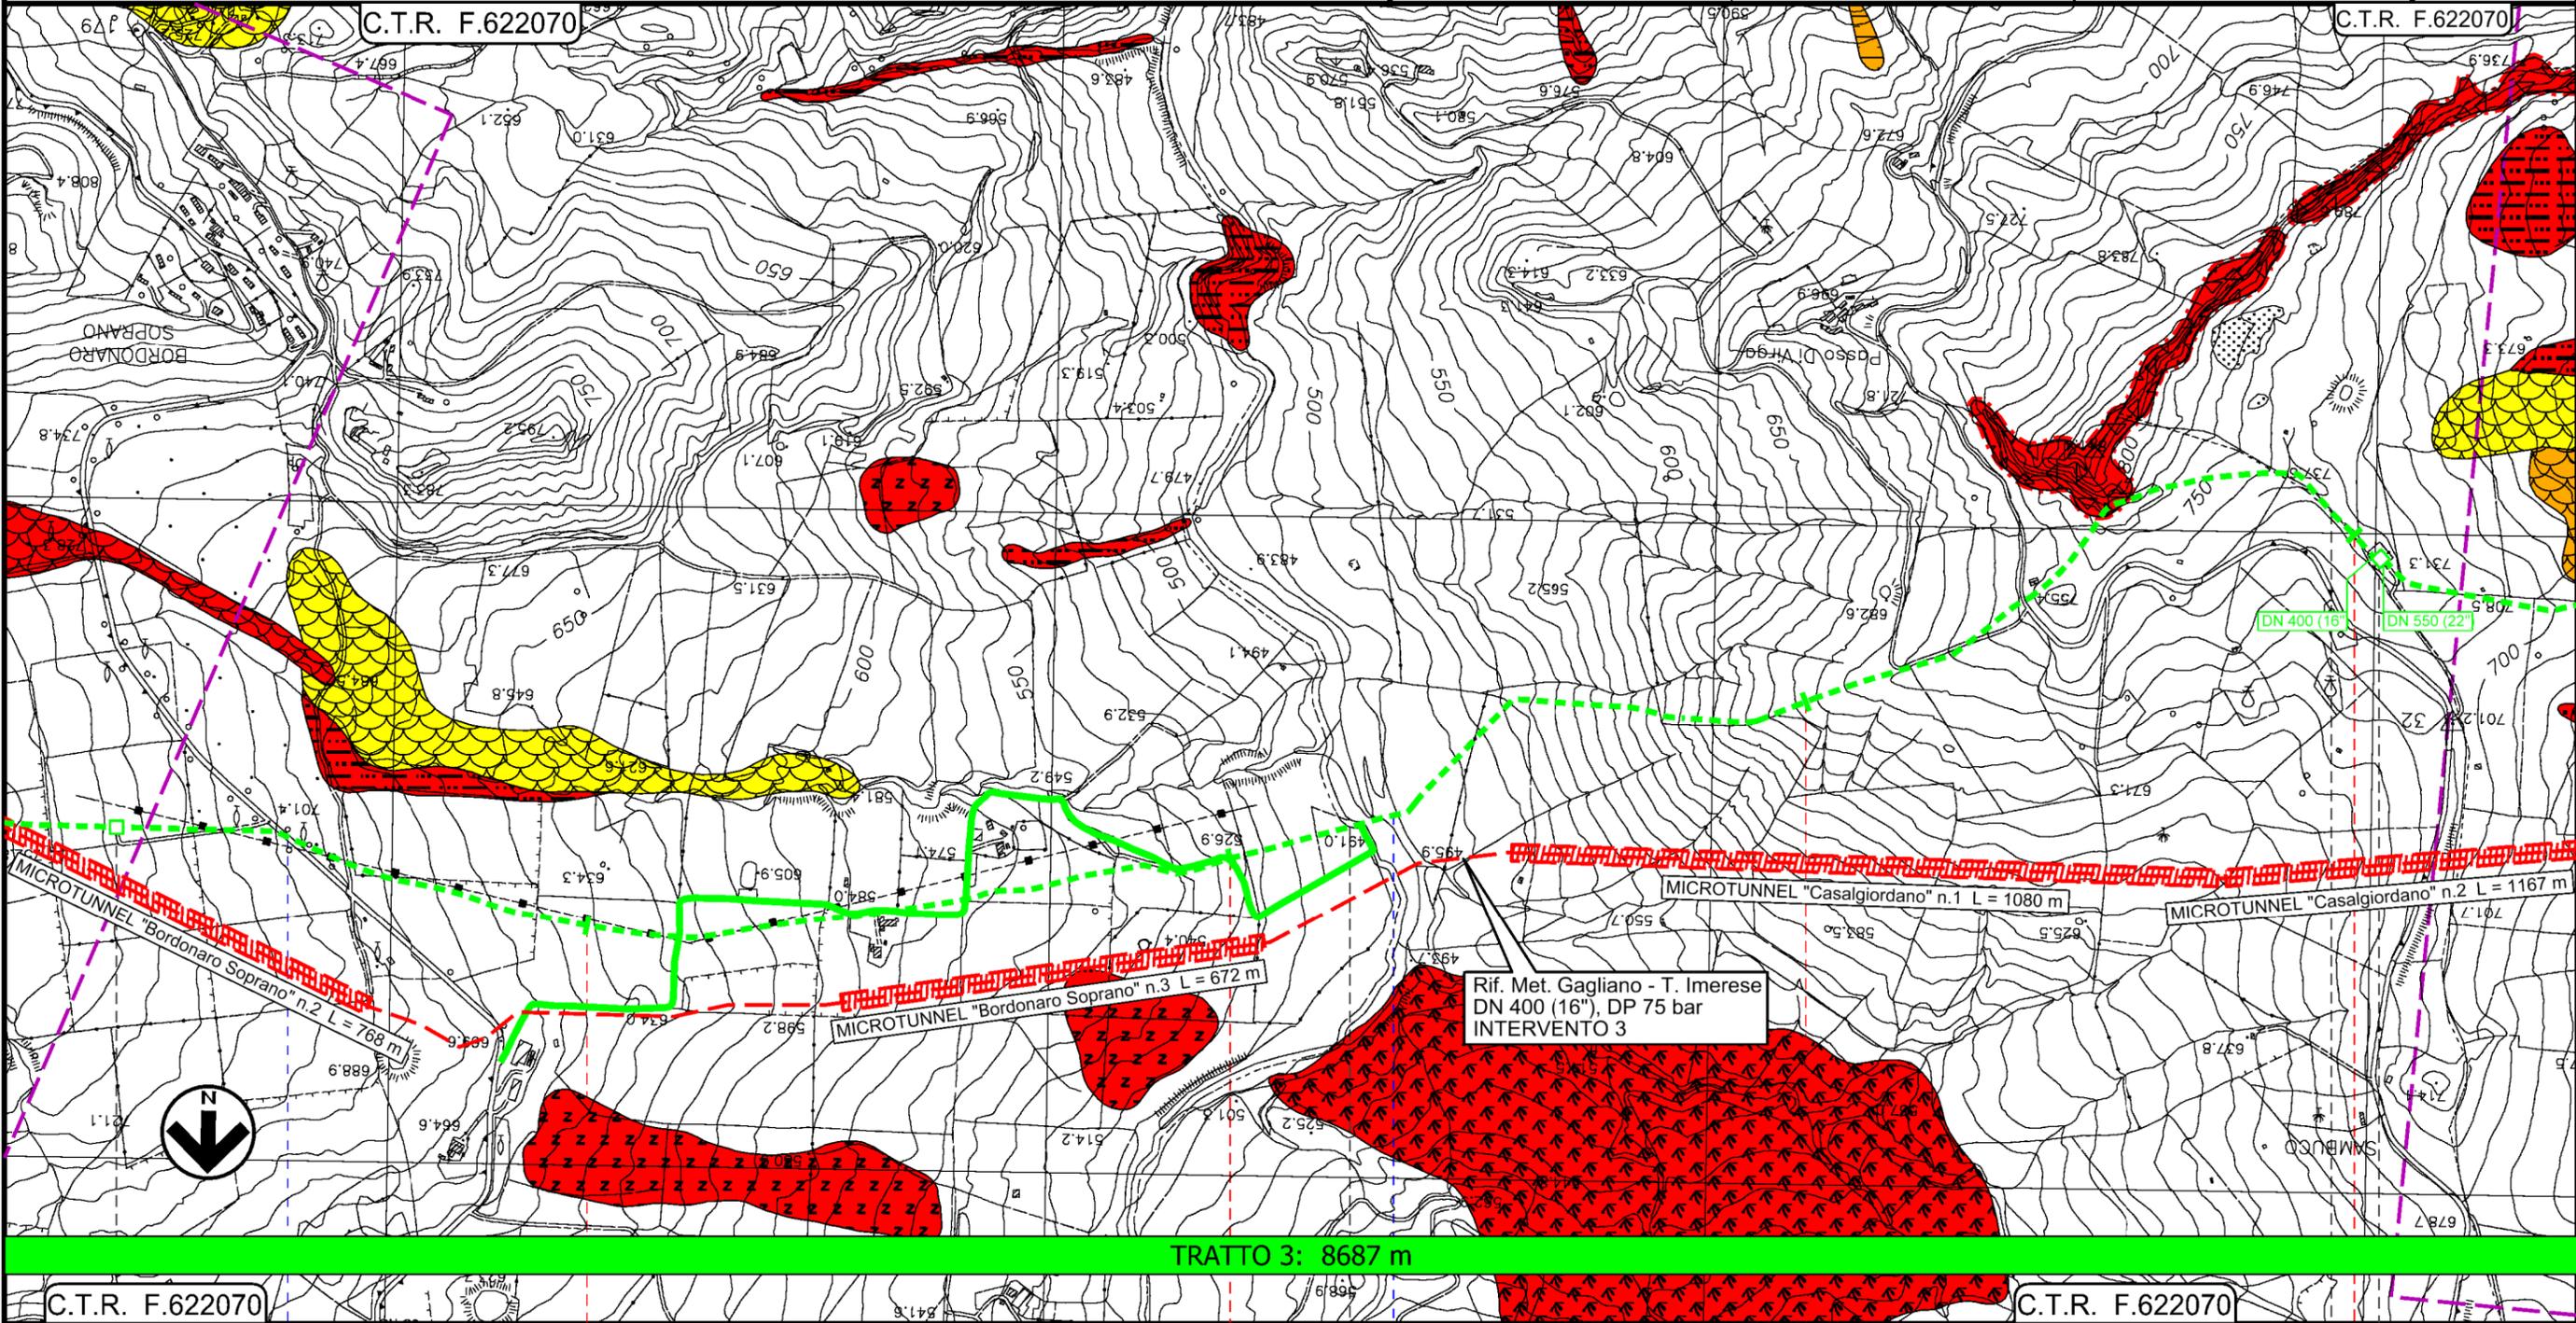

Il presente disegno e' di proprieta' aziendale - La Societa' tutelera i propri diritti a termine di legge.


C.T.R. F.622070	3	4	5	6	C.T.R. F.622070
GANGI		PALERMO		ALIMENA	
PIL n.45670/7.1 Km 14+044		S.P. n.14		Fiume Gangi	
Impianto n.45670/8 - Trappole di Casalgiordano Km 17+849					

Metanodotto Gagliano - T. Imerese  
DN vari, MOP 24 bar

FASE 2

Rimozione Condotta Esistente  
Carta dei dissesti PAI e IFFI

00	18/03/2020	EMISSIONE	CRISTOFARO	DI RUSCIO	PEDINI	Foglio <b>7</b>
INDICE	DATA	REVISIONI	ELABORATO	VERIFICATO	APPROVATO	
			Dis. PG-PAI-335			di 20
			Comm. NR/19188			Scala 1:10000

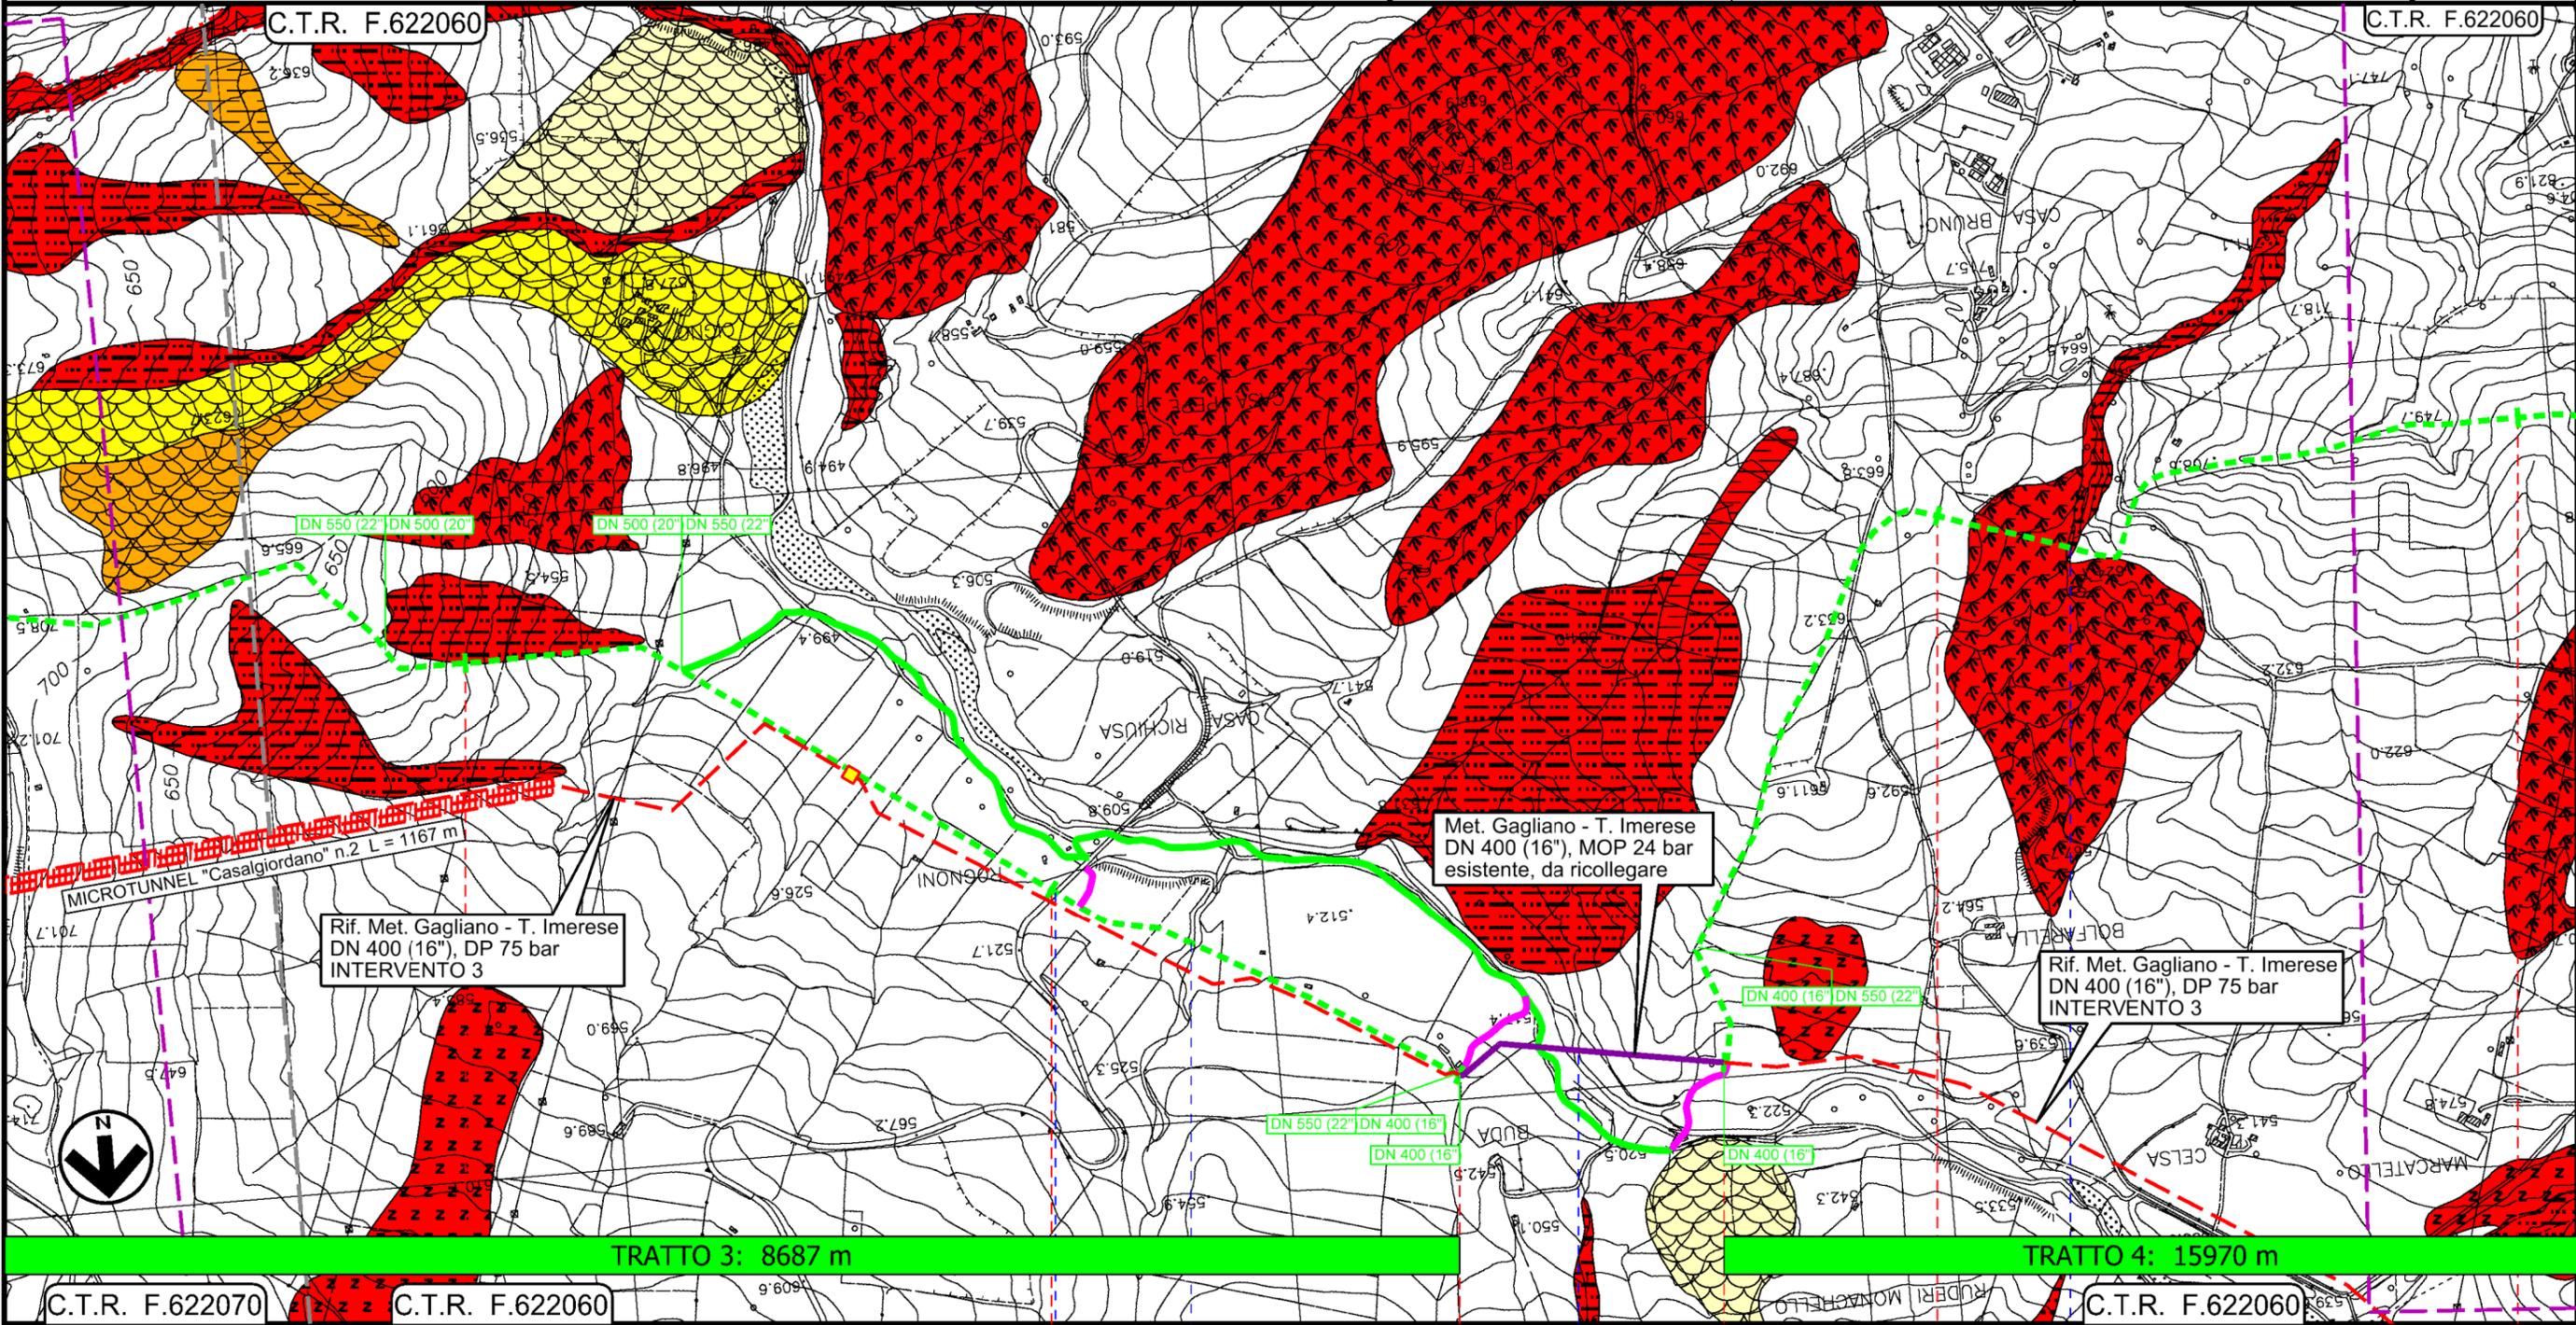

TRATTO 3: 8687 m

TRATTO 4: 15970 m

C.T.R. F.622070      C.T.R. F.622060      7      8      8+687      0+000      1      2      C.T.R. F.622060

ALIMENA  
PALERMO

Strada Comunale      Torrente Scacciaferro      Fiume Salso      Torrente della Celsa

Tratto 3a: 425 m


Il presente disegno e' di proprieta' aziendale - La Societa' tutelera' i propri diritti a termine di legge.

Metanodotto Gagliano - T. Imerese  
DN vari, MOP 24 bar

FASE 2

Rimozione Condotta Esistente  
Carta dei dissesti PAI e IFFI

00	18/03/2020	EMISSIONE	CRISTOFARO	DI RUSCIO	PEDINI	Foglio <b>8</b> di 20 Scala 1:10000
INDICE	DATA	REVISIONI	ELABORATO	VERIFICATO	APPROVATO	
			Dis. PG-PAI-335			
			Comm. NR/19188			

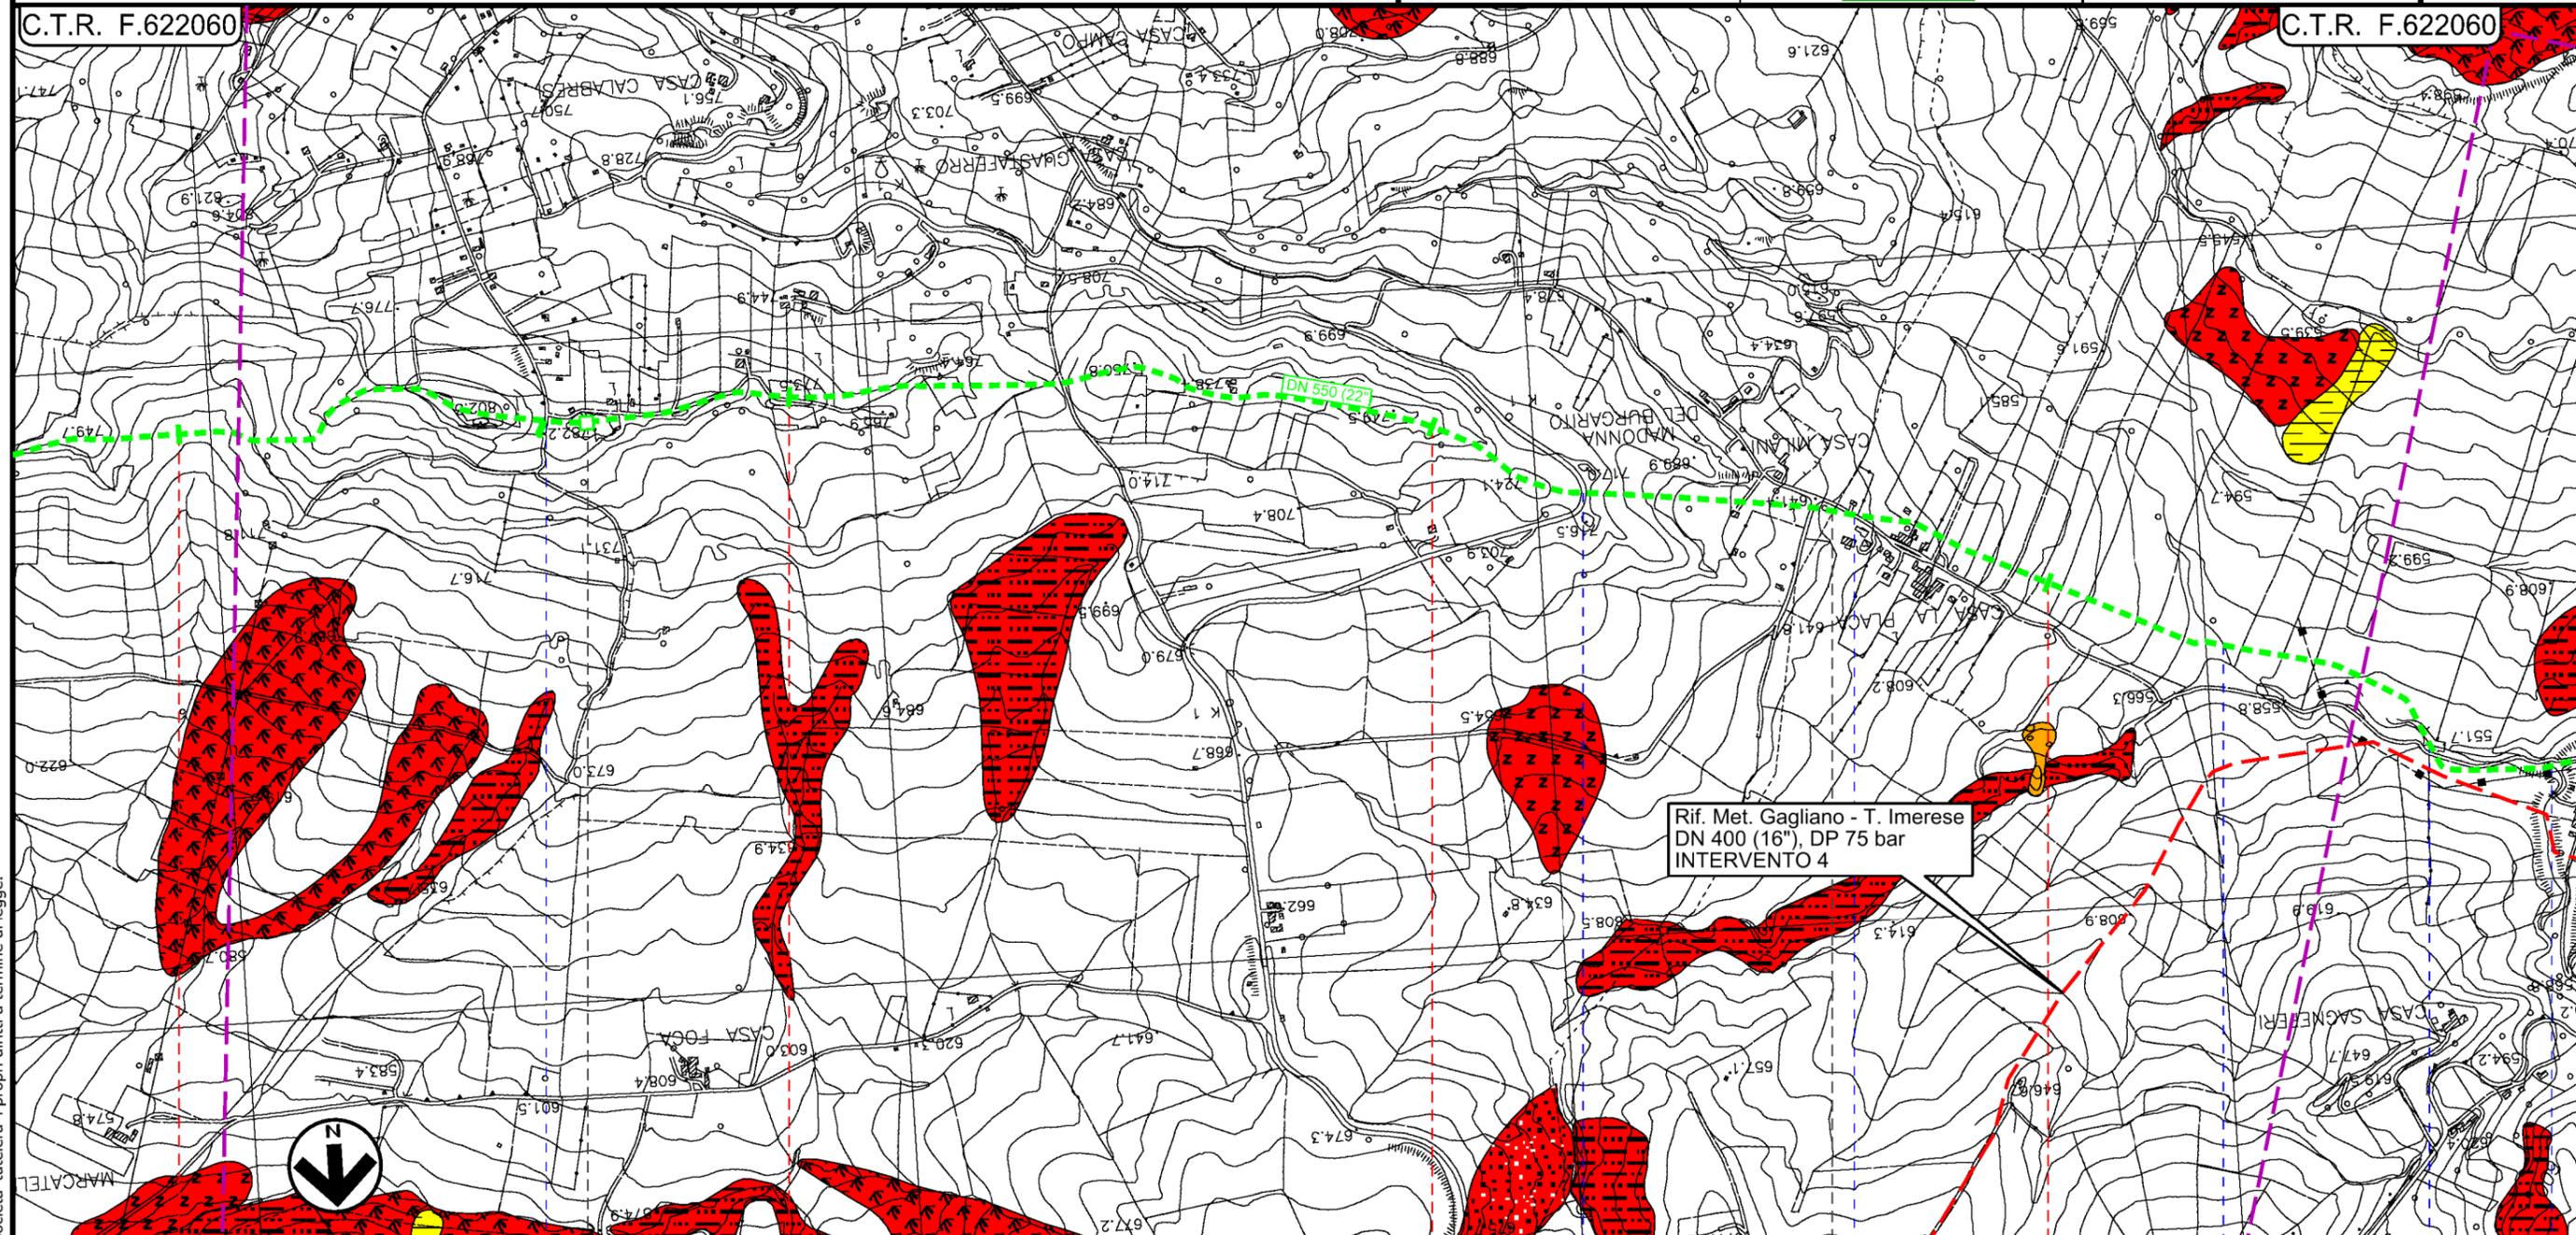

TRATTO 4: 15970 m

Il presente disegno e' di proprieta' aziendale - La Societa' tutelera' i propri diritti a termine di legge.


C.T.R. F.622060	2	3	4	5	C.T.R. F.622060
ALIMENA			PALERMO		BOMPIETRO
Strada comunale Fosso senza nome		S.S. n.290 Strada comunale di Sagnefere		Torrente Burgarito Torrente Pallaccio	

Metanodotto Gagliano - T. Imerese  
DN vari, MOP 24 bar

FASE 2

Rimozione Condotta Esistente  
Carta dei dissesti PAI e IFFI

00	18/03/2020	EMISSIONE	CRISTOFARO	DI RUSCIO	PEDINI	Foglio <b>9</b>
INDICE	DATA	REVISIONI	ELABORATO	VERIFICATO	APPROVATO	
			Dis. PG-PAI-335			di 20
			Comm. NR/19188			Scala 1:10000

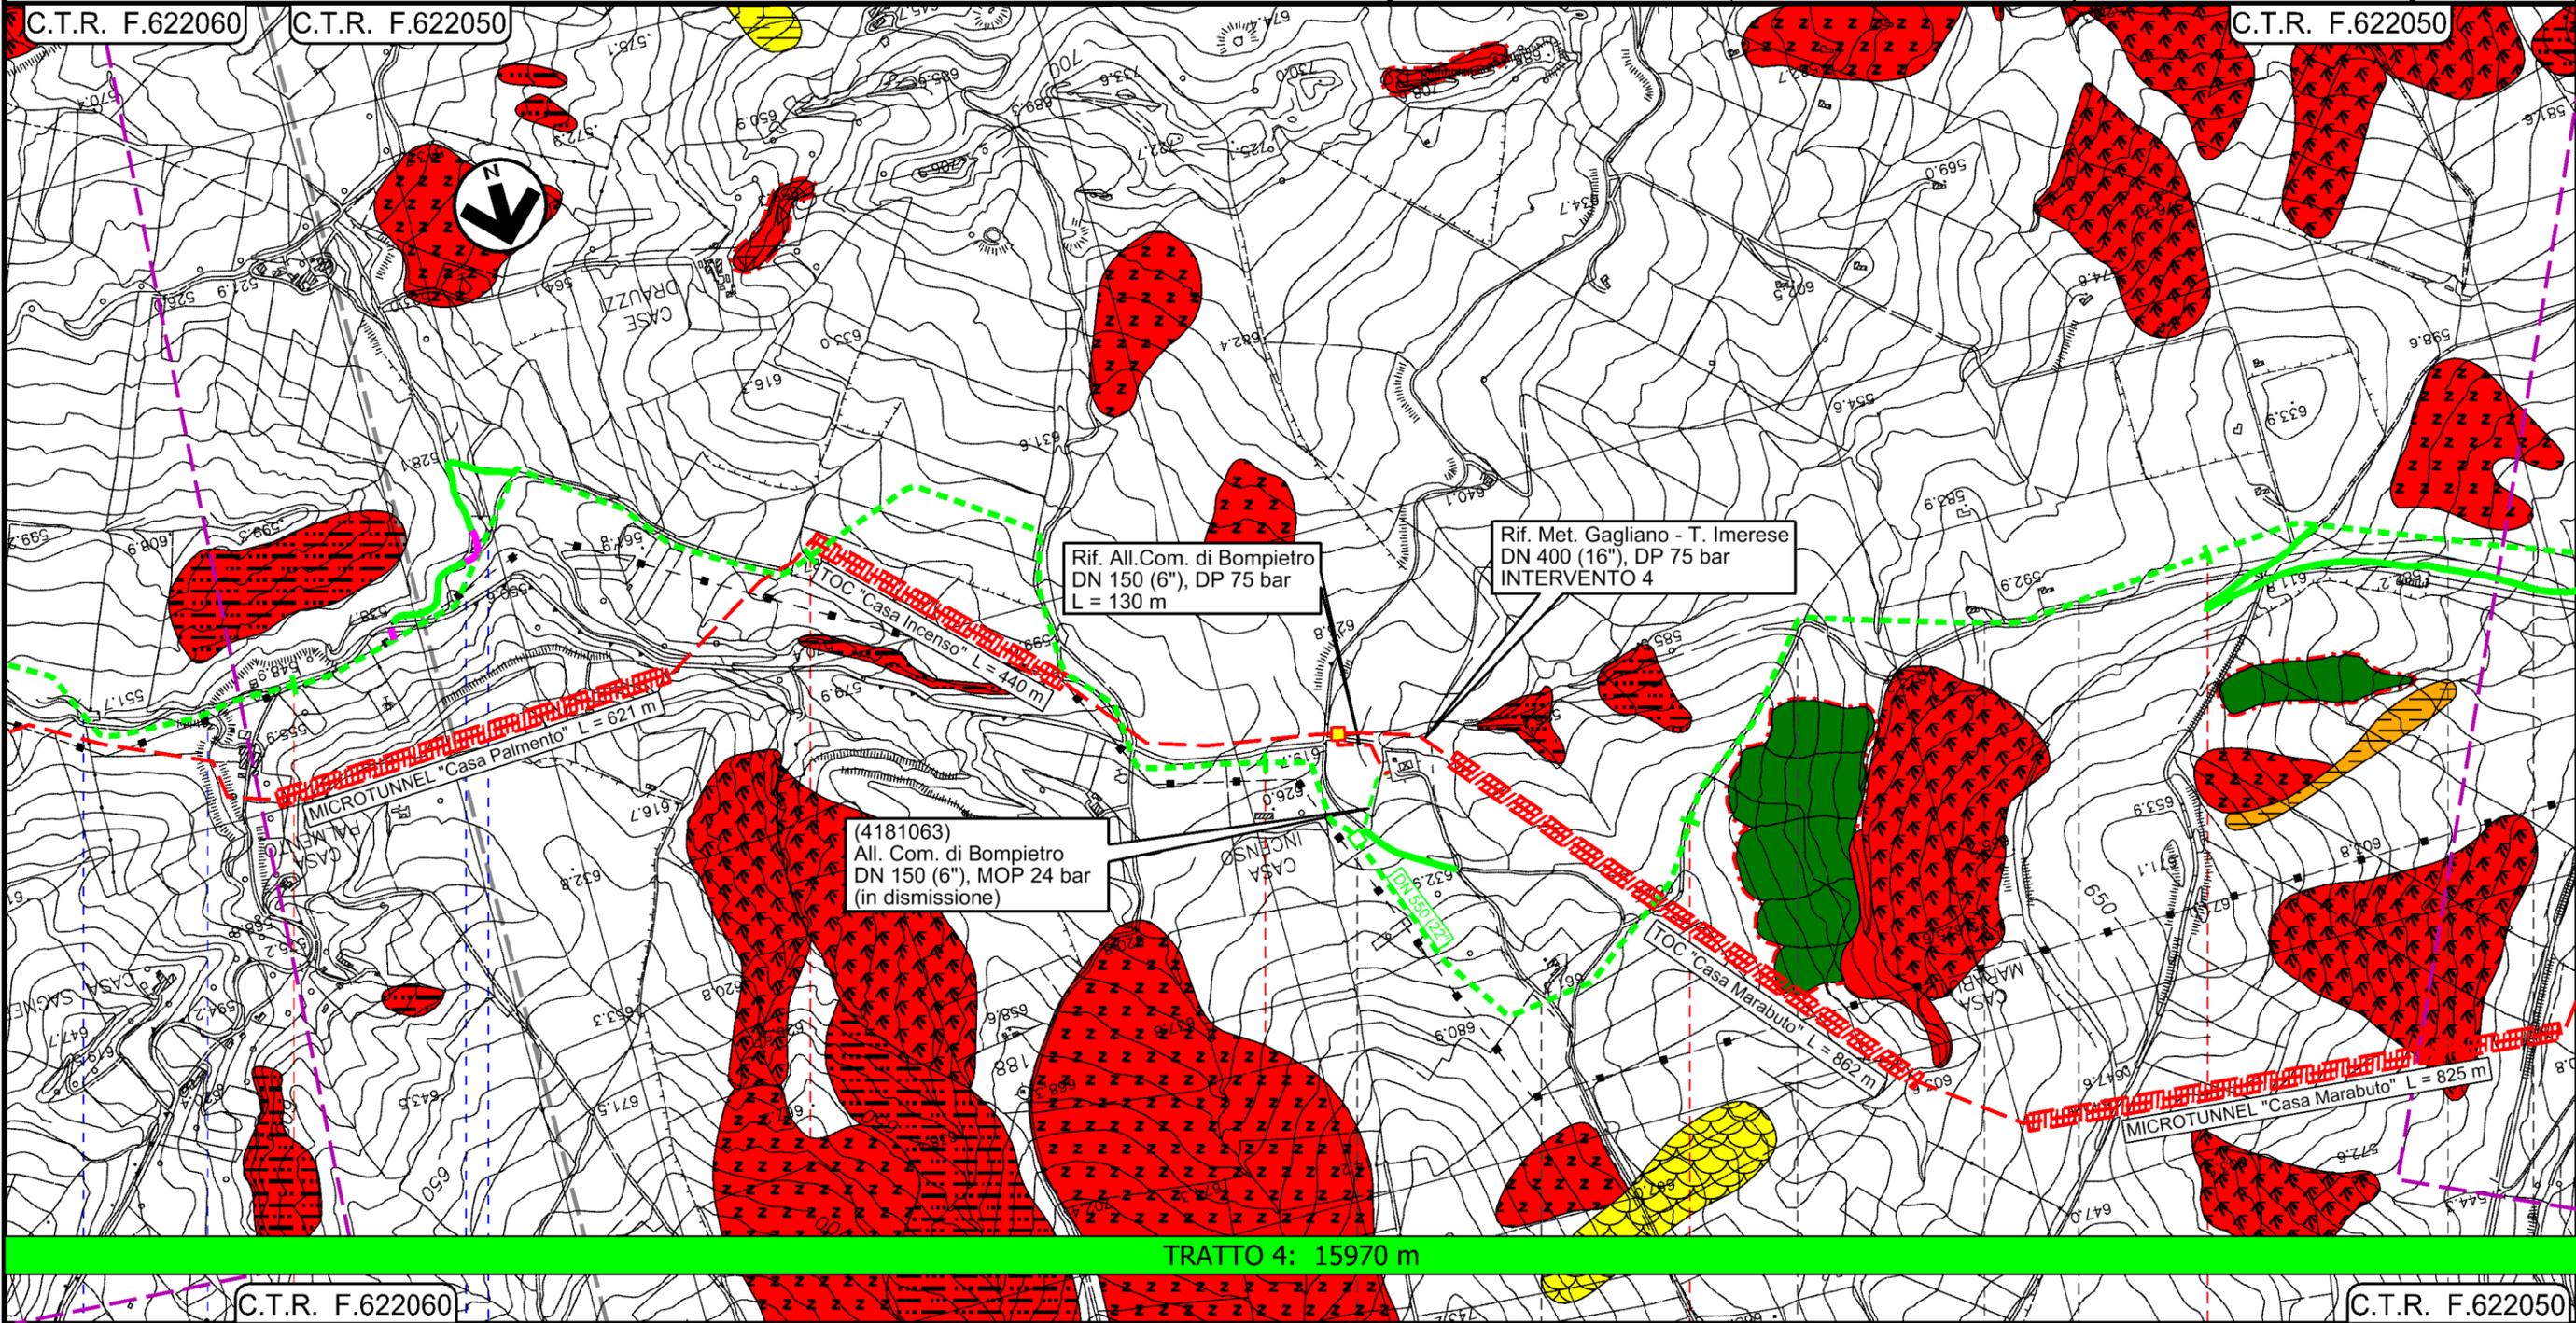

Il presente disegno e' di proprieta' aziendale - La Societa' tutelera i propri diritti a termine di legge.



C.T.R. F.622060		C.T.R. F.622050	
6	7	8	9
BOMPIETRO		BLUFI	RESULTTANO
PALERMO		CALTANISSETTA	PALERMO
Torrente Pallaccio		Torrente Pallaccio	
Fosso senza nome		Rio Sagneferi	
PIDI n.45670/9 - 4181063/1 Km 29+116			
CALTANISSETTA		CALTANISSETTA	

Metanodotto Gagliano - T. Imerese  
DN vari, MOP 24 bar

FASE 2

Rimozione Condotta Esistente  
Carta dei dissesti PAI e IFFI

00	18/03/2020	EMISSIONE	CRISTOFARO	DI RUSCIO	PEDINI	Foglio <b>10</b> di 20 Scala 1:10000
INDICE	DATA	REVISIONI	ELABORATO	VERIFICATO	APPROVATO	
 			Dis. PG-PAI-335			
			Comm. NR/19188			

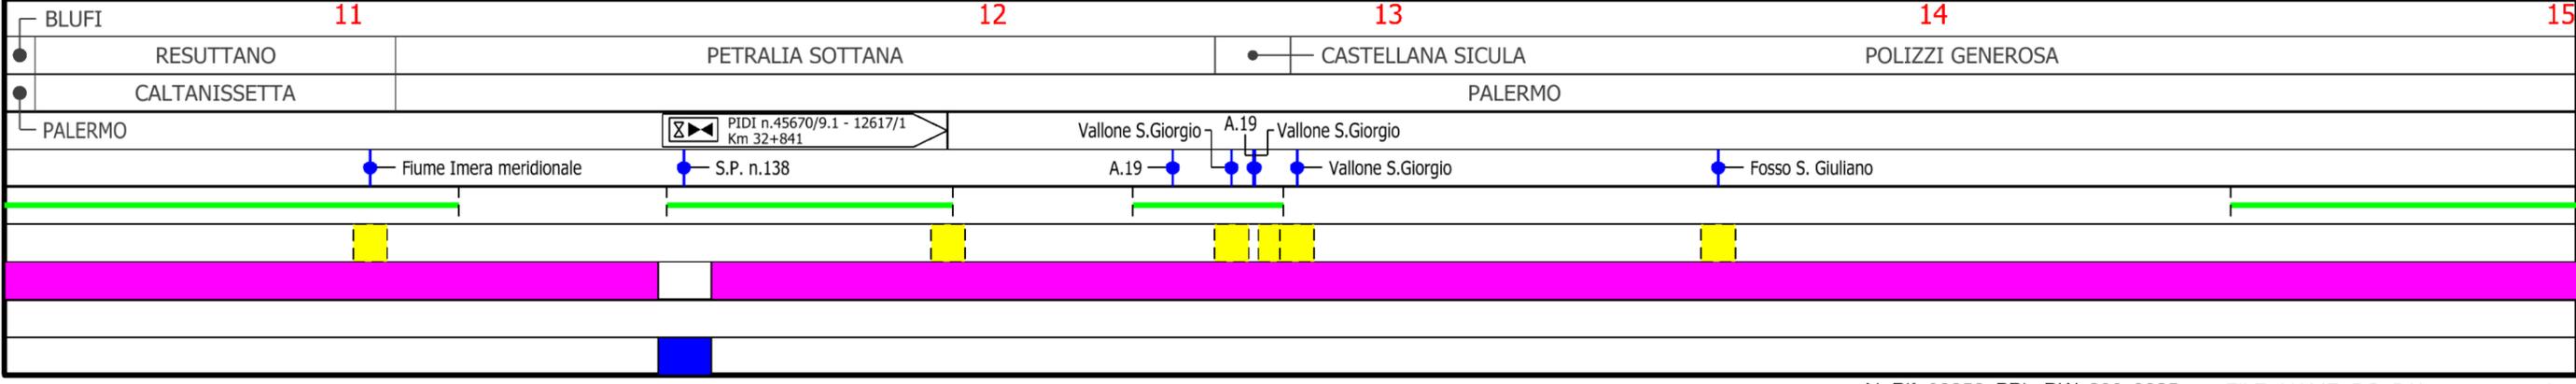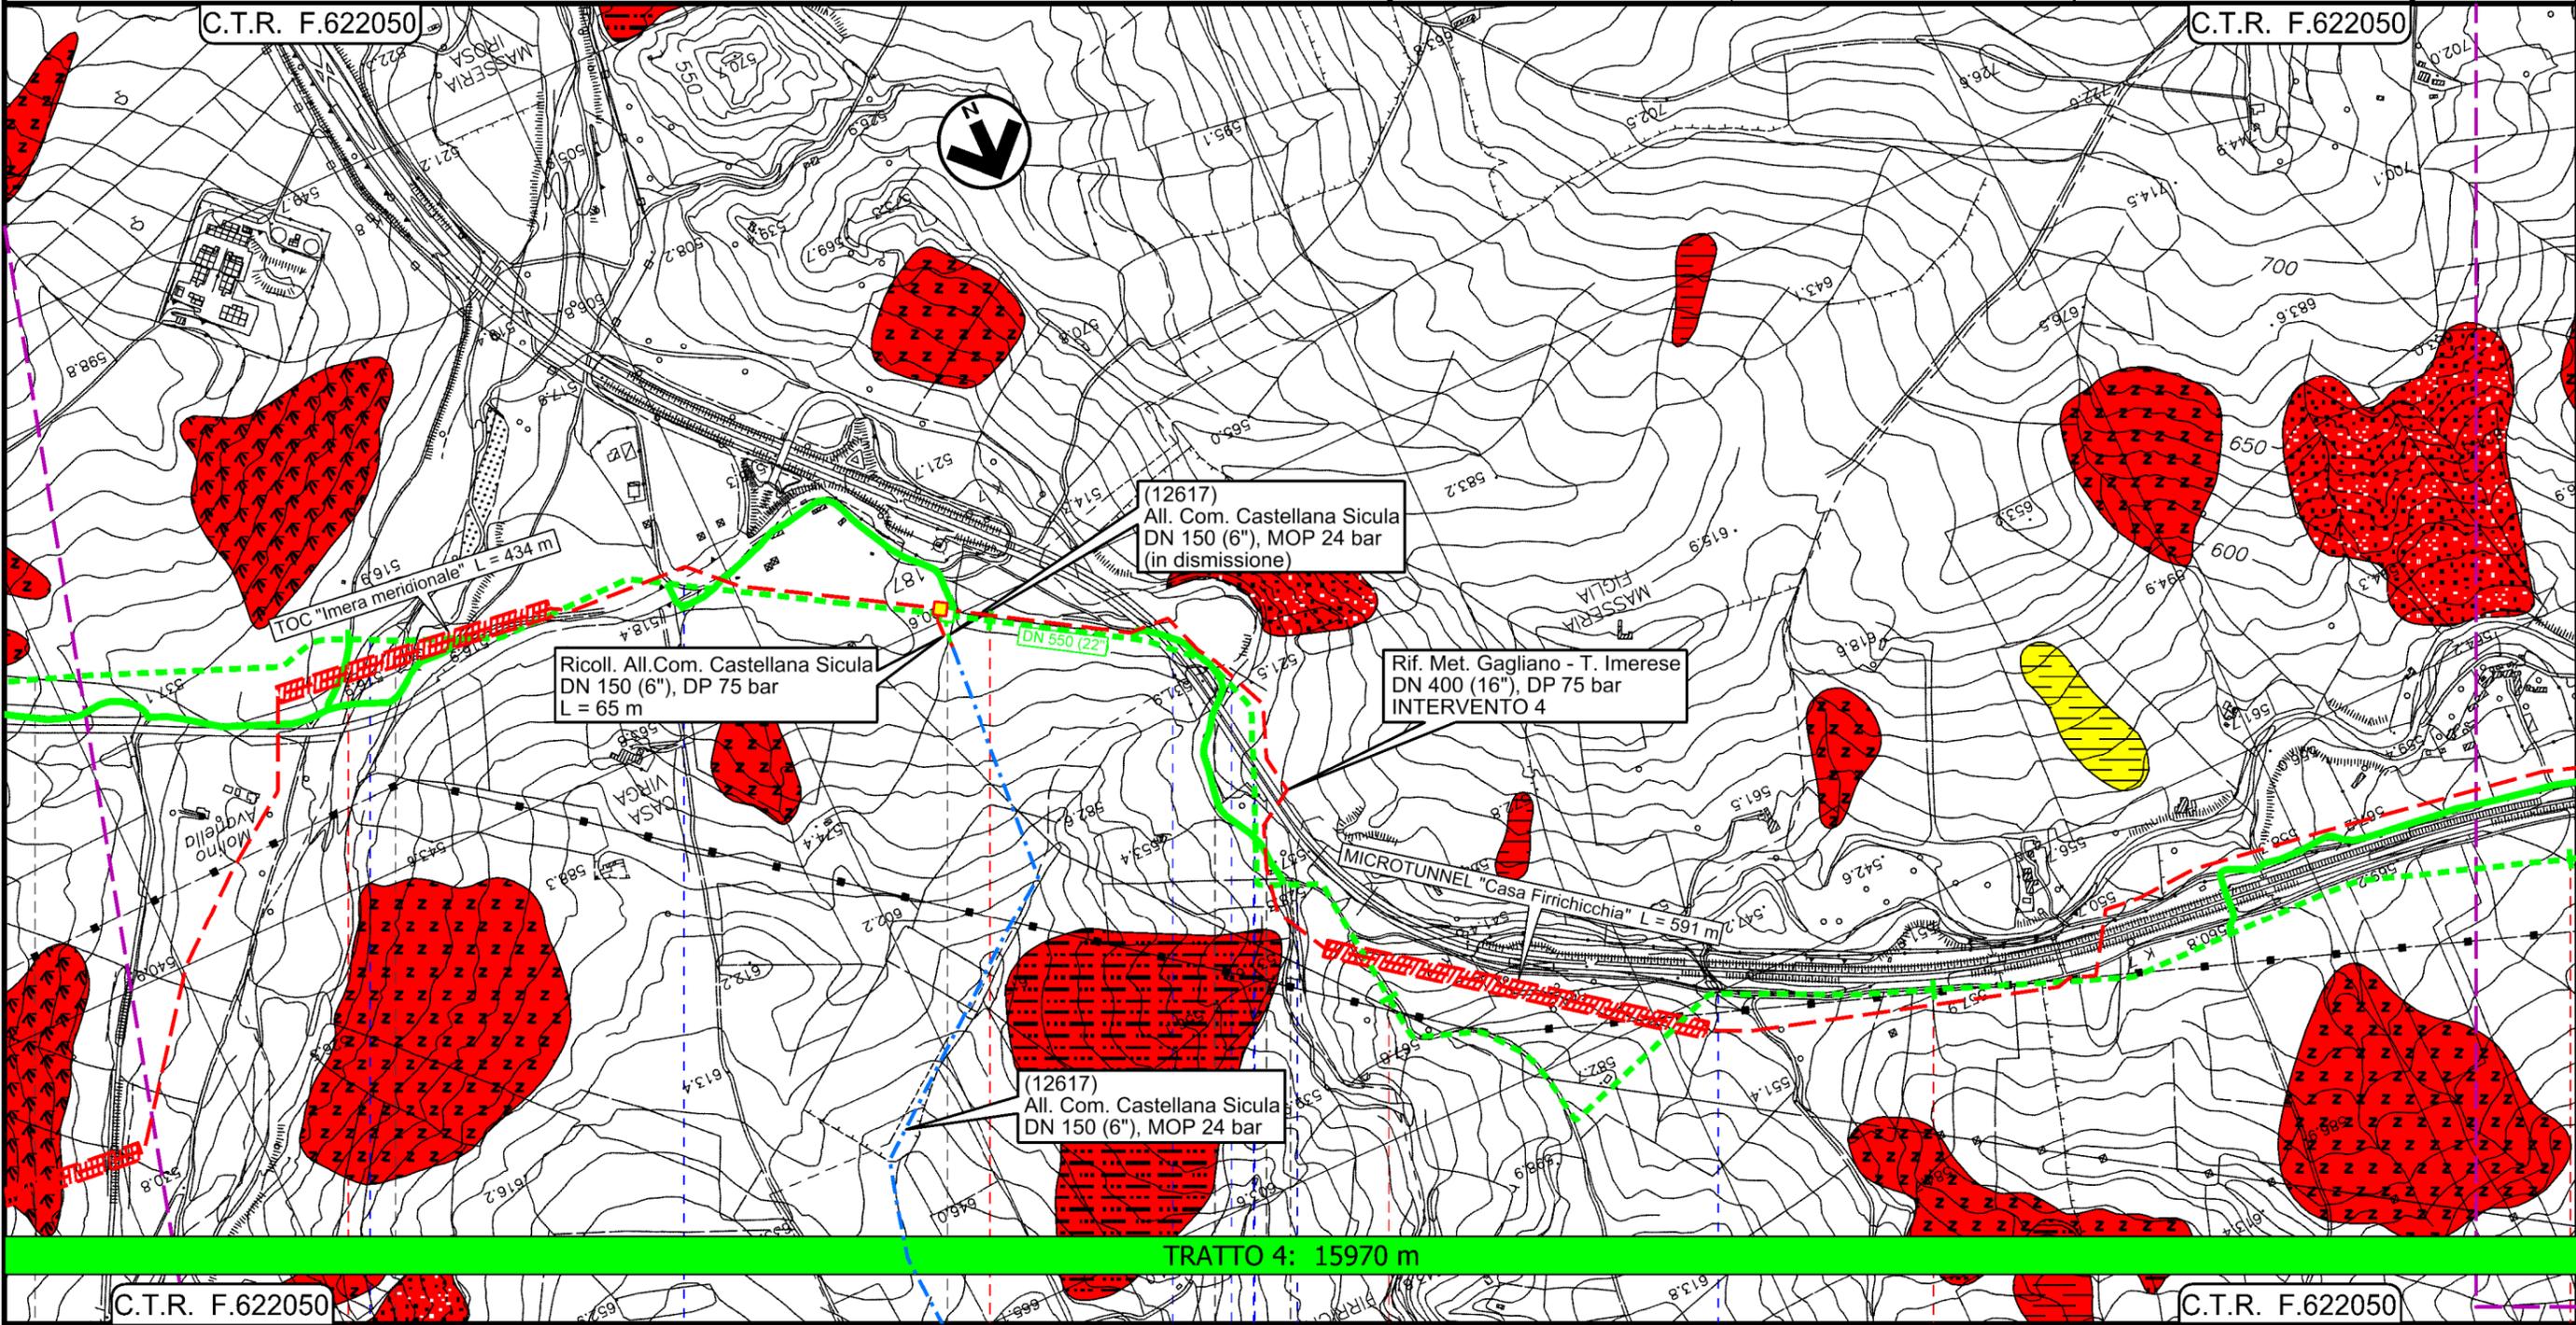


Il presente disegno e' di proprieta' aziendale - La Societa' tutelera' i propri diritti a termine di legge.

Metanodotto Gagliano - T. Imerese  
DN vari, MOP 24 bar

FASE 2

Rimozione Condotta Esistente  
Carta dei dissesti PAI e IFFI


00	18/03/2020	EMISSIONE	CRISTOFARO	DI RUSCIO	PEDINI	Foglio <b>11</b>
INDICE	DATA	REVISIONI	ELABORATO	VERIFICATO	APPROVATO	di 20
 						Scala 1:10000
Dis. PG-PAI-335						
Comm. NR/19188						

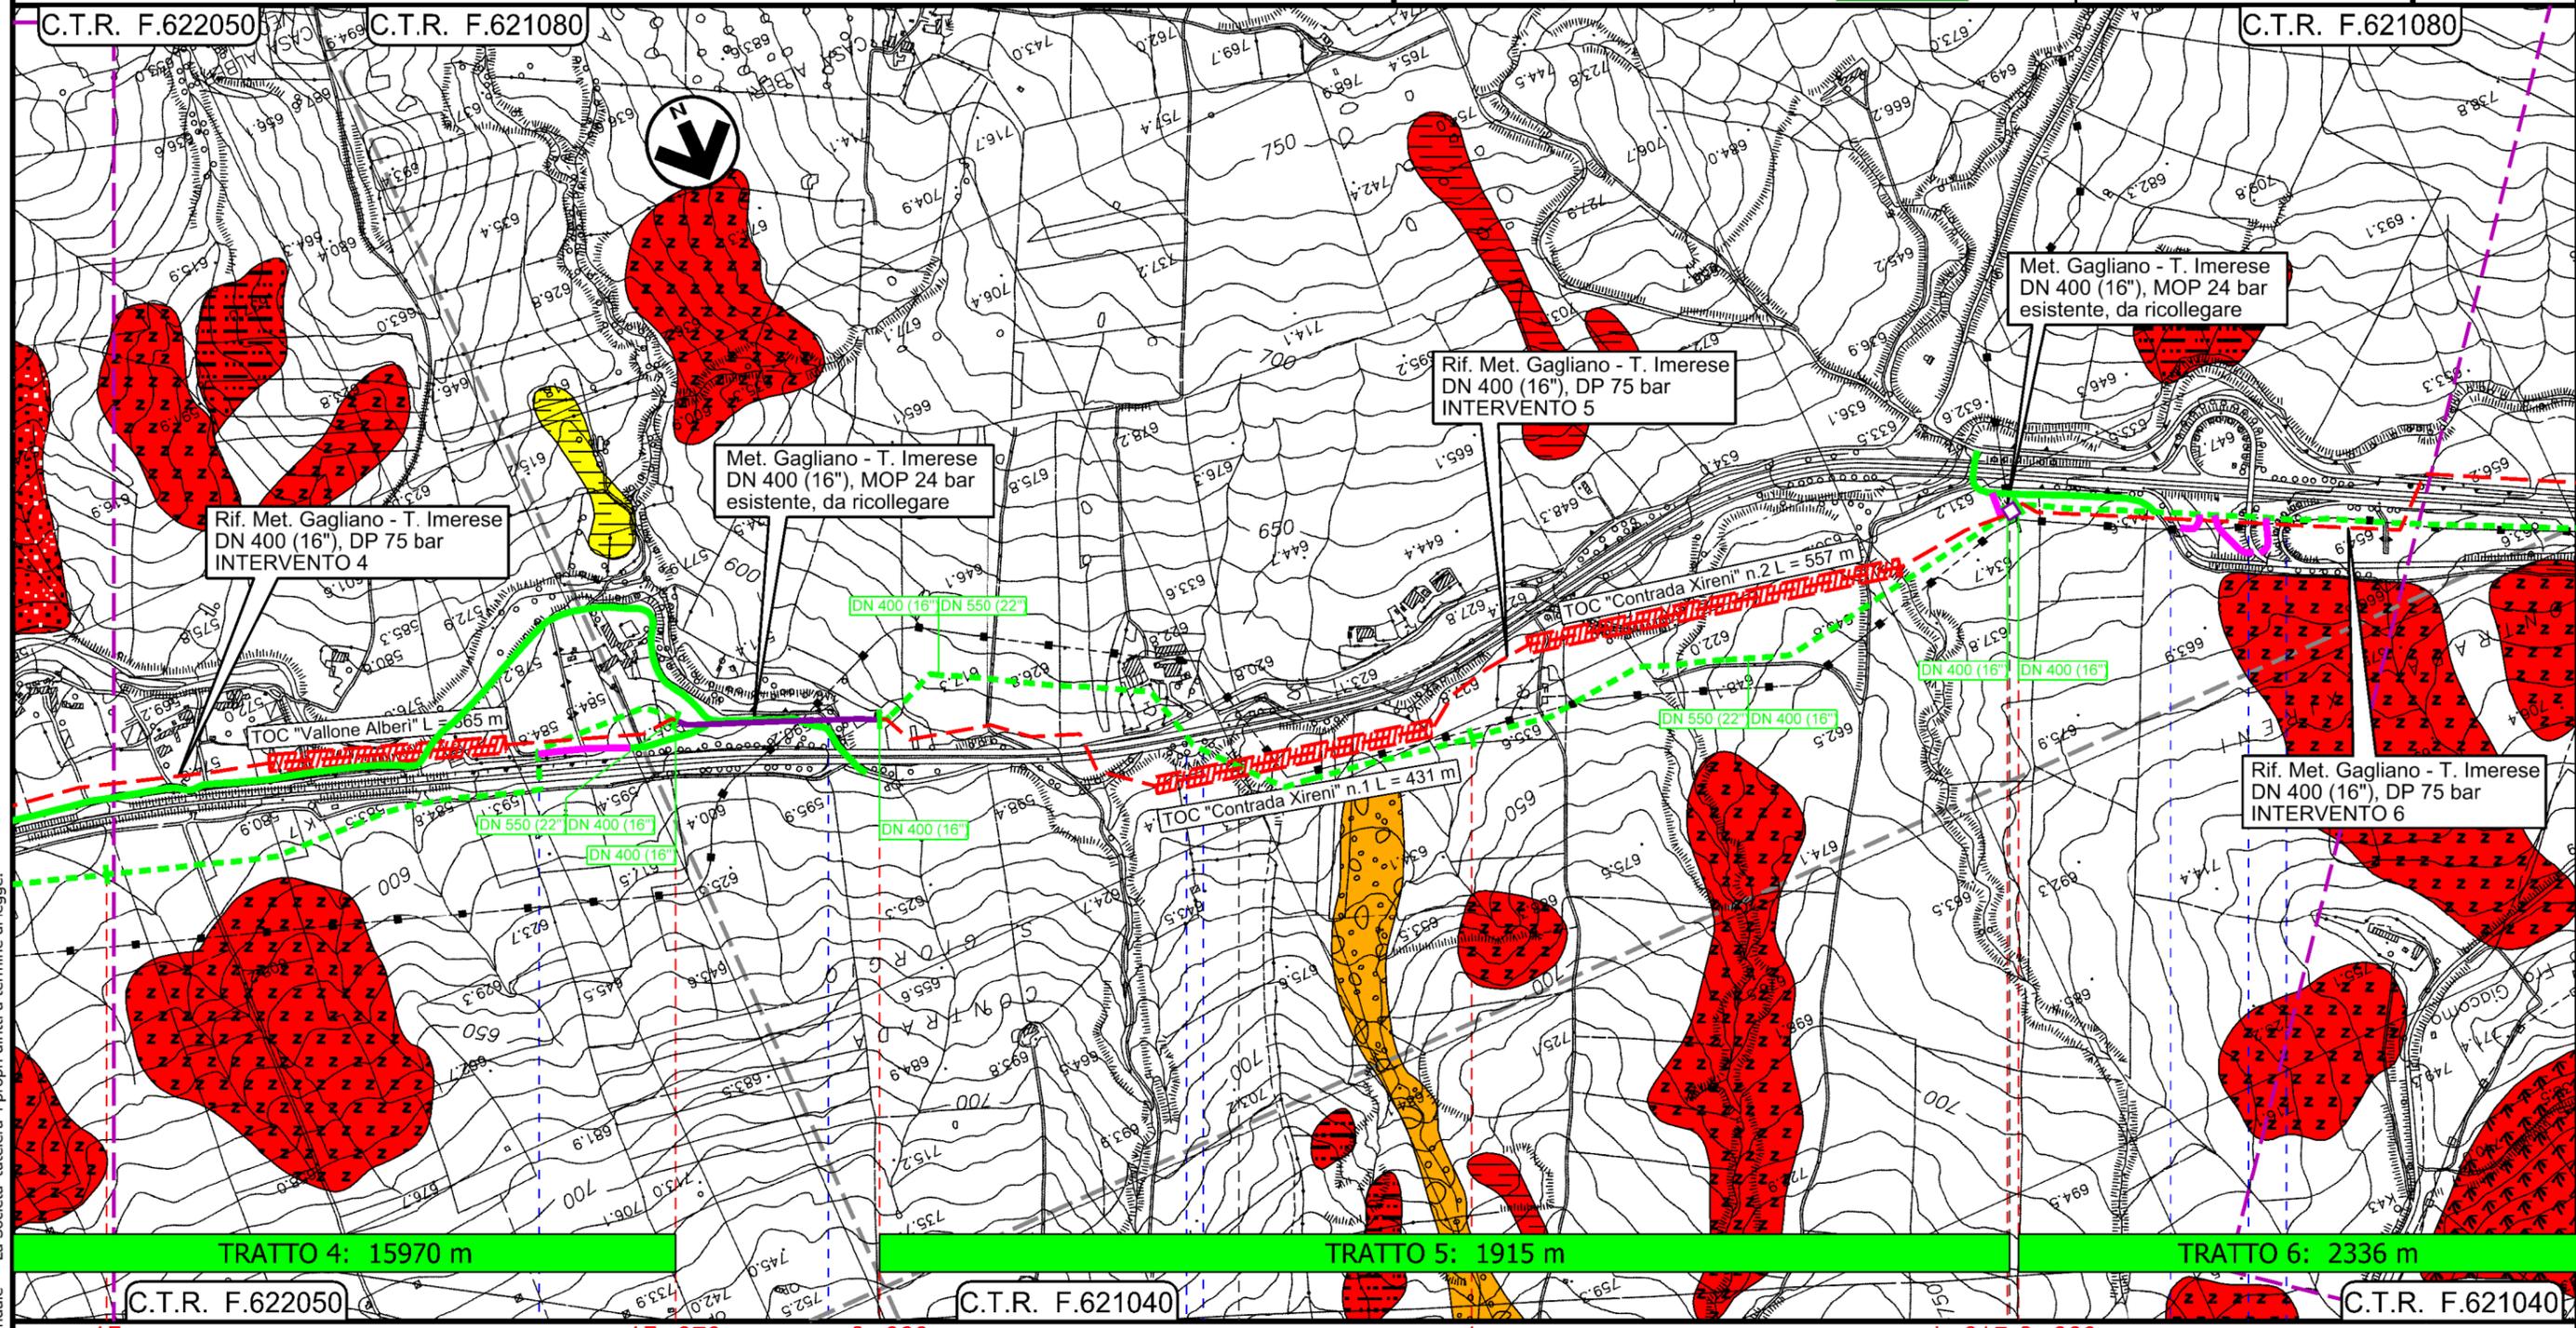

TRATTO 4: 15970 m

TRATTO 5: 1915 m

TRATTO 6: 2336 m

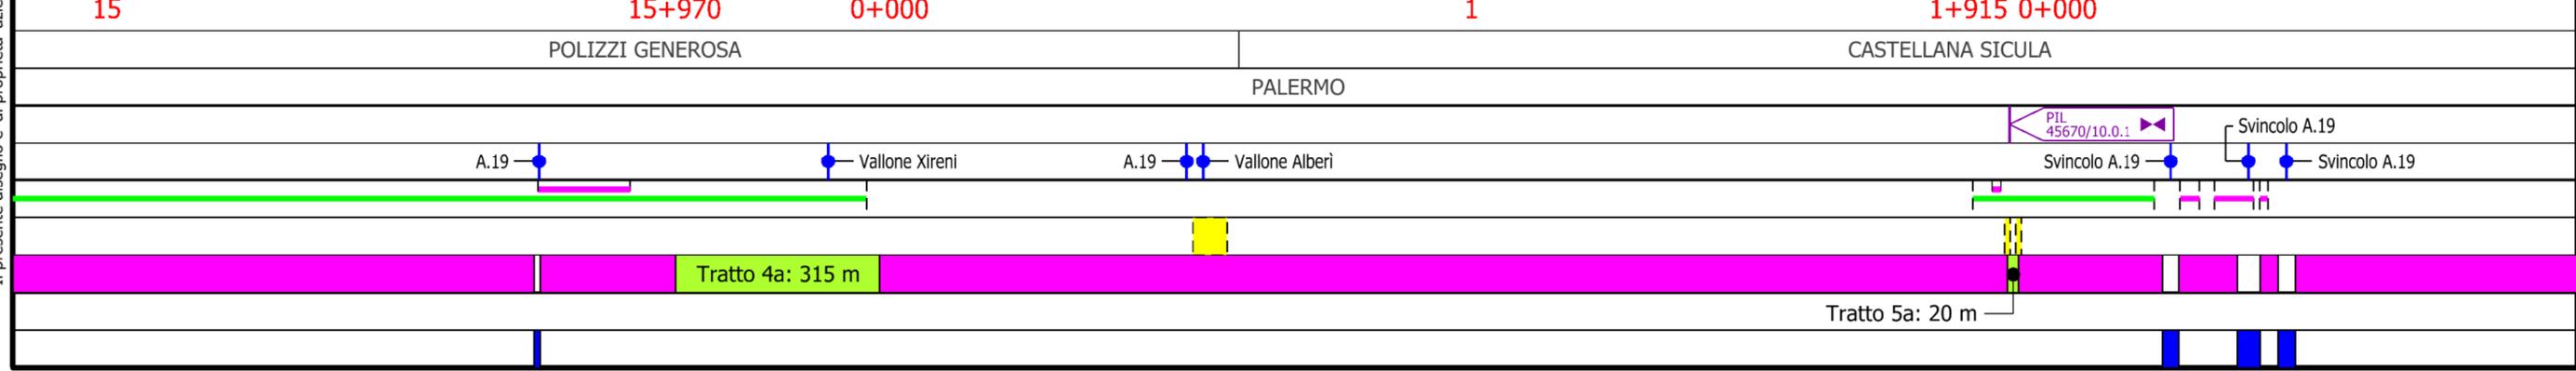


Metanodotto Gagliano - T. Imerese  
DN vari, MOP 24 bar

FASE 2

Rimozione Condotta Esistente  
Carta dei dissesti PAI e IFFI


00	18/03/2020	EMISSIONE	CRISTOFARO	DI RUSCIO	PEDINI	Foglio <b>12</b>
INDICE	DATA	REVISIONI	ELABORATO	VERIFICATO	APPROVATO	di 20
						Scala 1:10000
						Dis. PG-PAI-335
						Comm. NR/19188

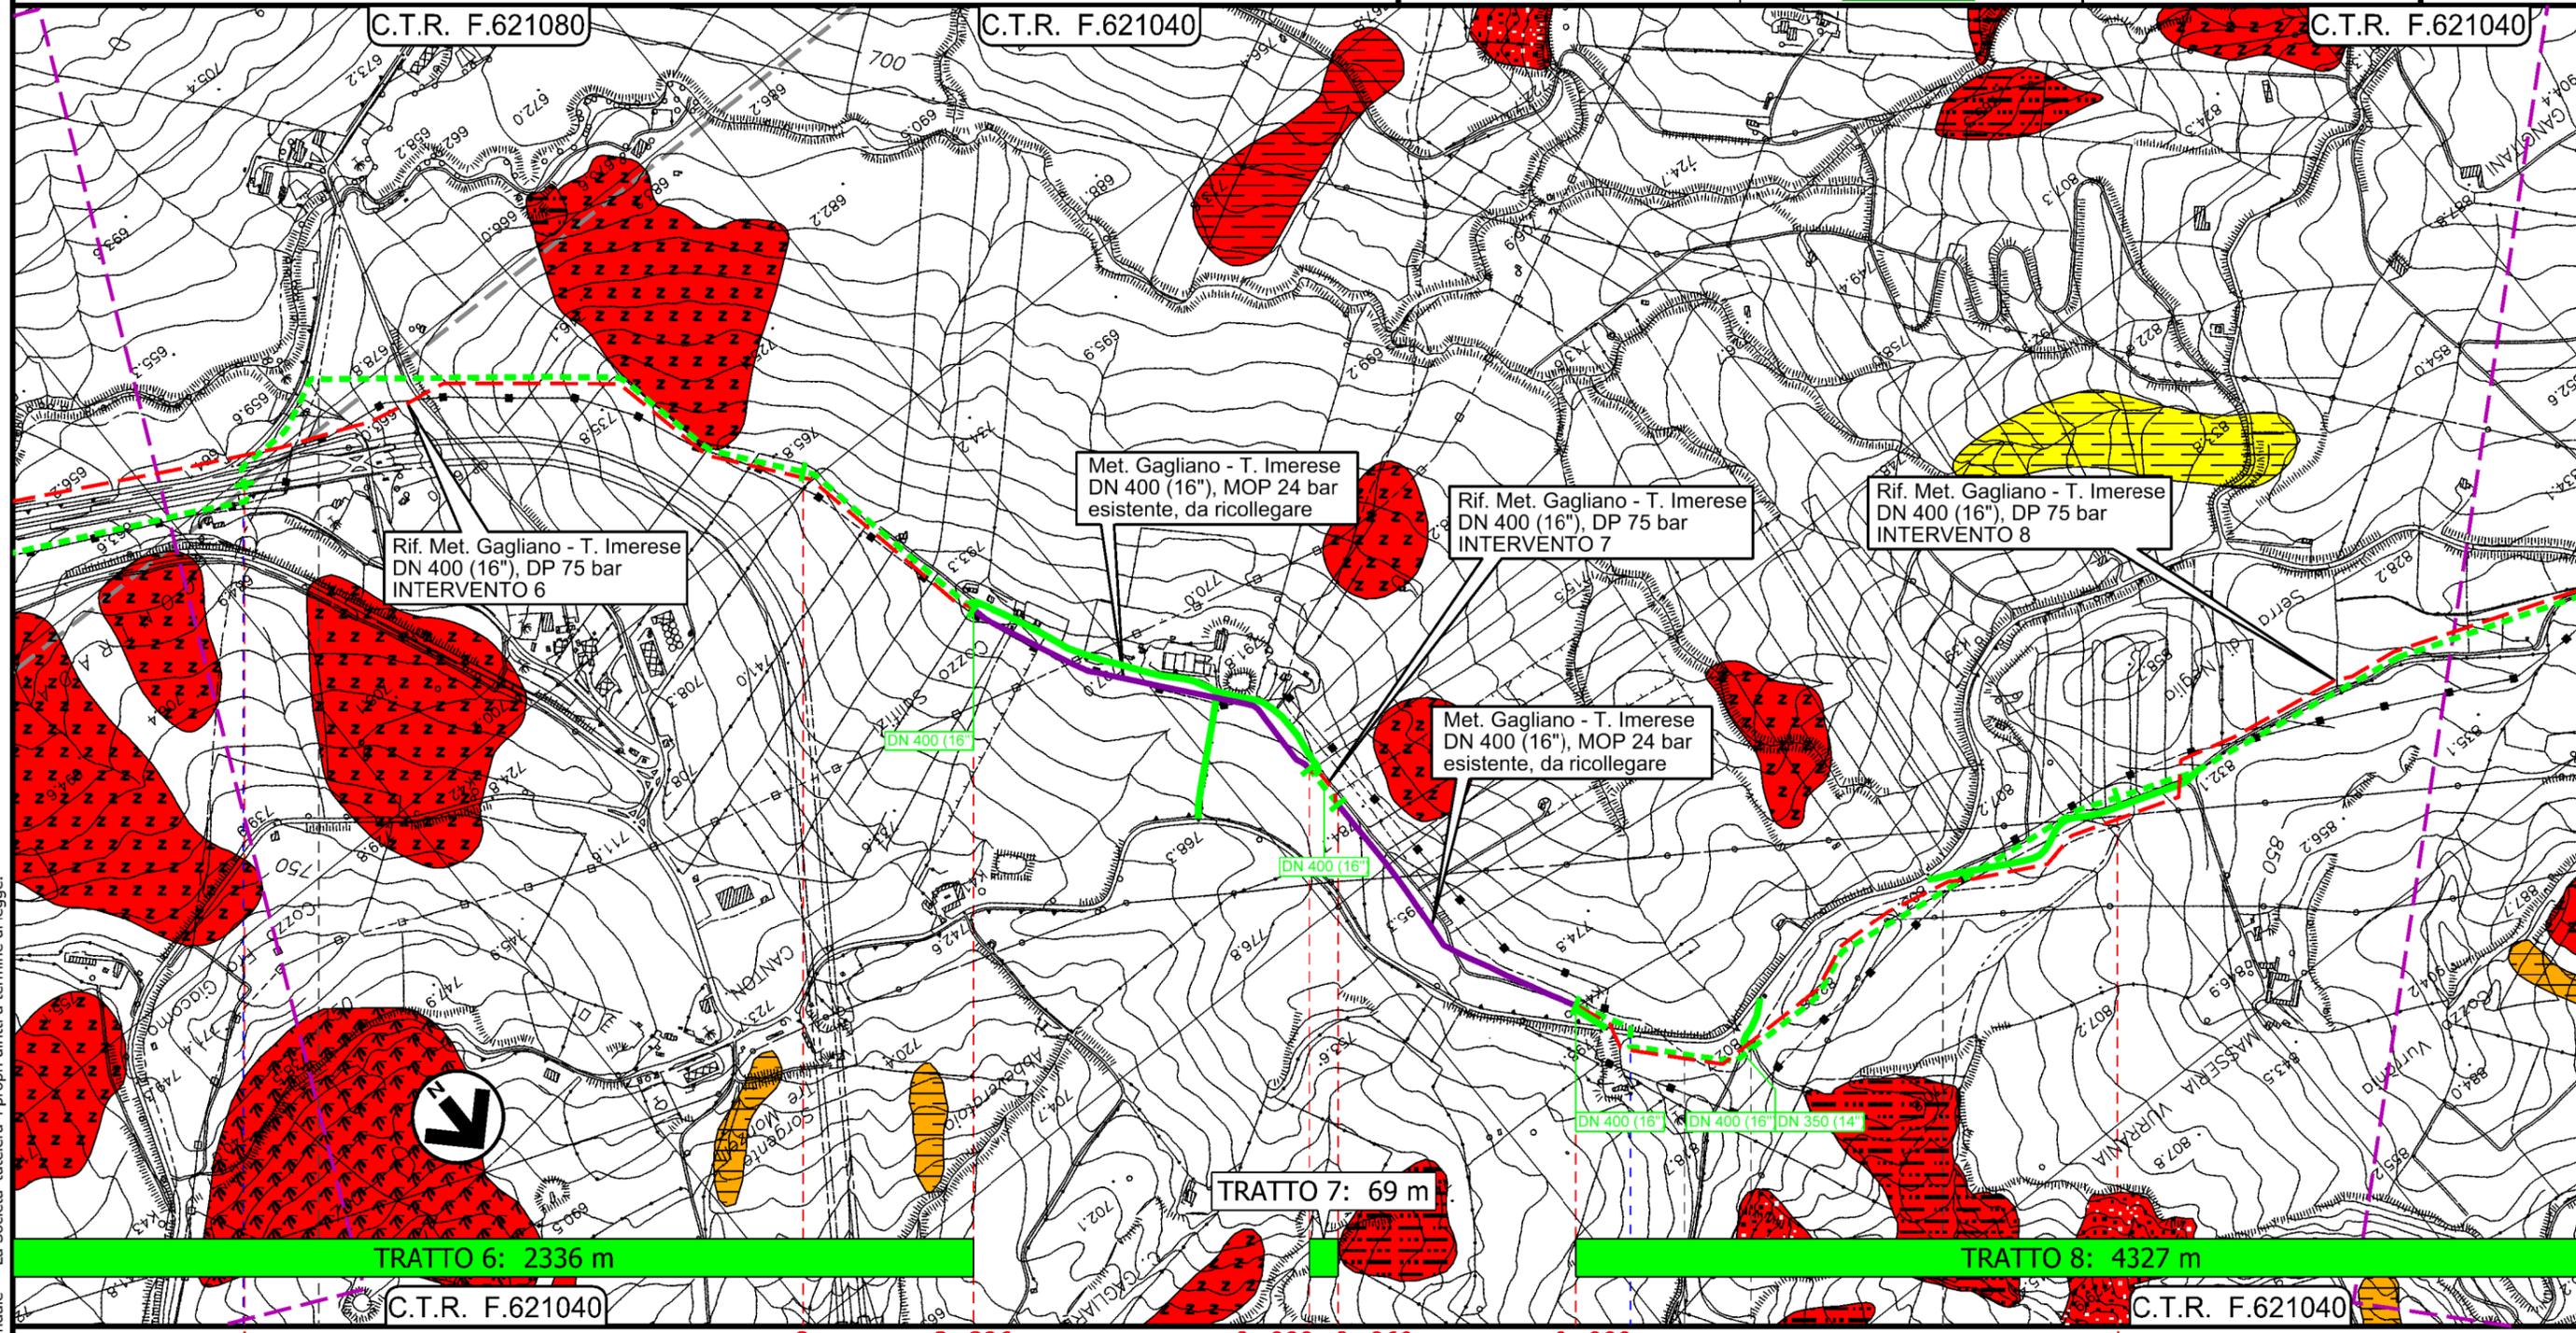

TRATTO 6: 2336 m

TRATTO 7: 69 m

TRATTO 8: 4327 m

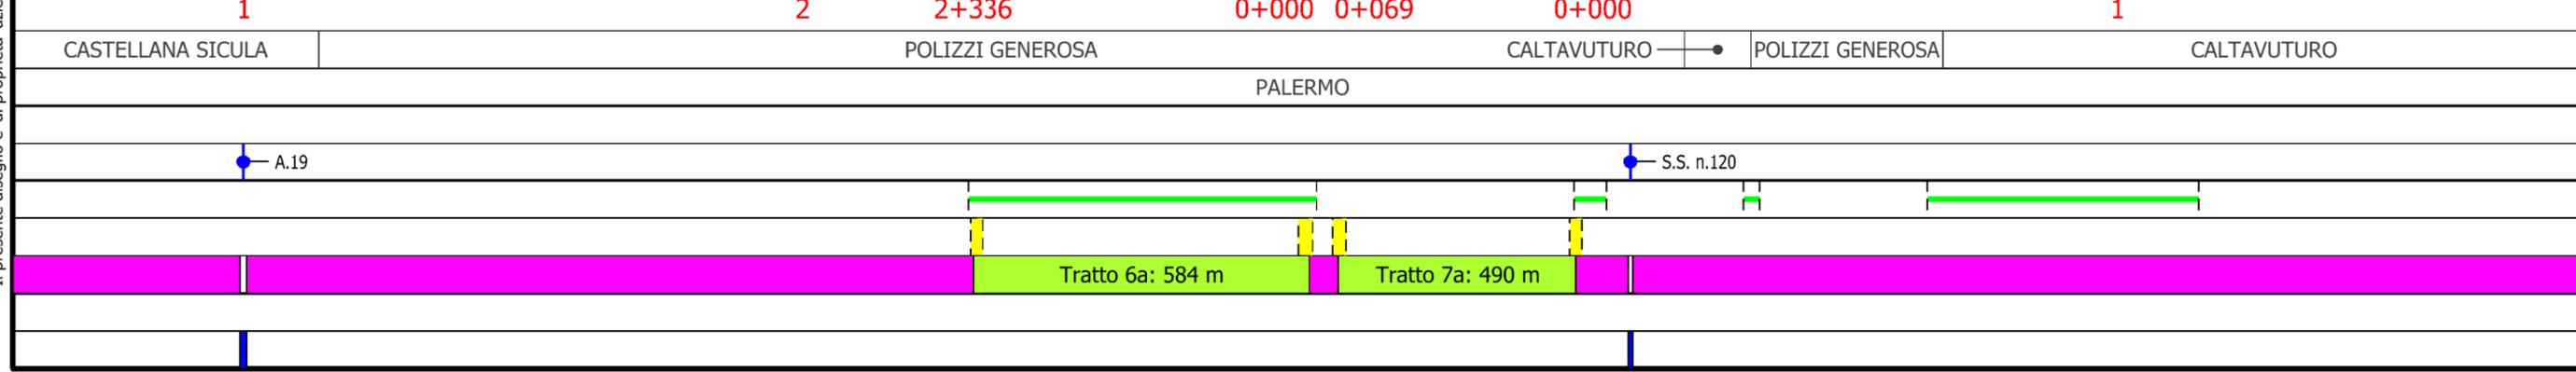


Metanodotto Gagliano - T. Imerese  
DN vari, MOP 24 bar


FASE 2

Rimozione Condotta Esistente  
Carta dei dissesti PAI e IFFI

00	18/03/2020	EMISSIONE	CRISTOFARO	DI RUSCIO	PEDINI	Foglio <b>13</b>
INDICE	DATA	REVISIONI	ELABORATO	VERIFICATO	APPROVATO	
						di 20
						Scala 1:10000
						Dis. PG-PAI-335
						Comm. NR/19188

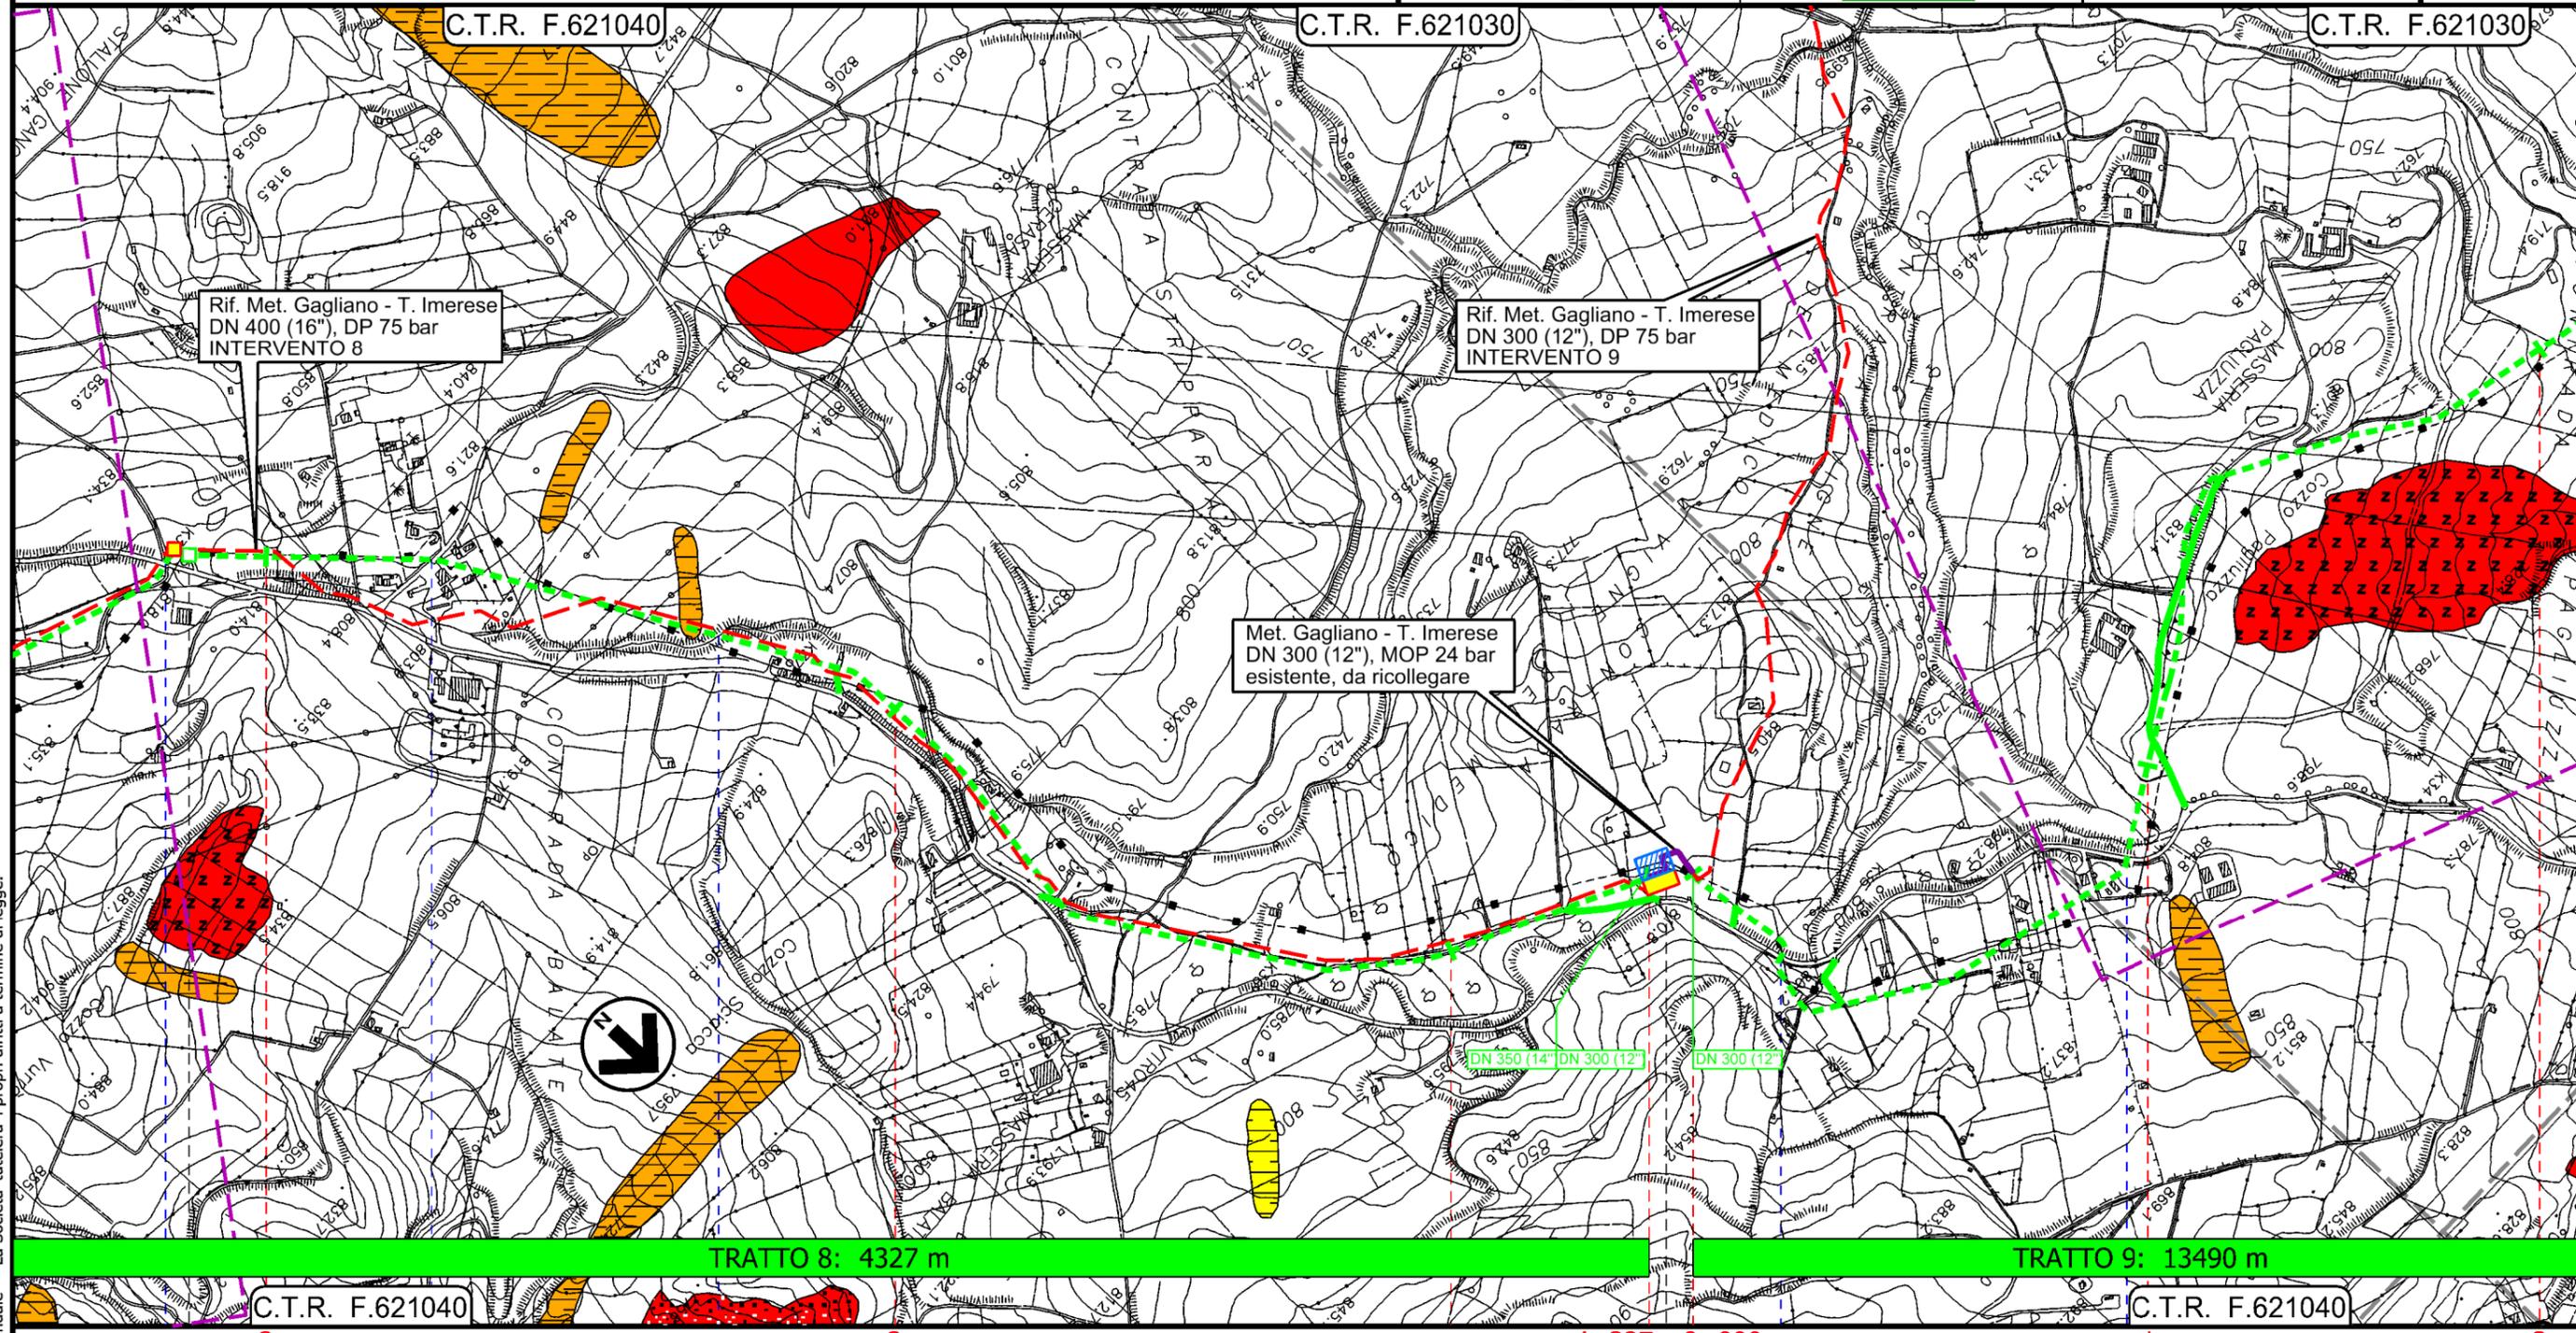

Il presente disegno e' di proprieta' aziendale - La Societa' tutelera' i propri diritti a termine di legge.

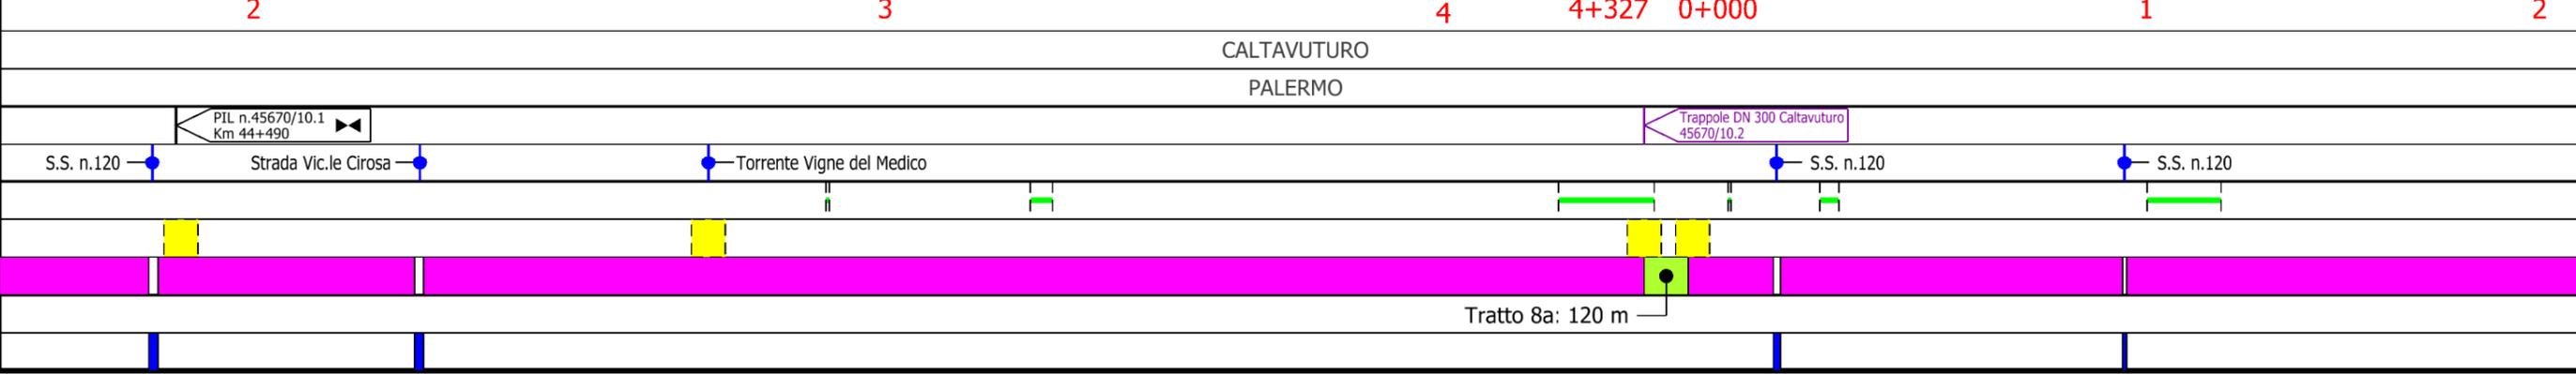


Metanodotto Gagliano - T. Imerese  
DN vari, MOP 24 bar

FASE 2

Rimozione Condotta Esistente  
Carta dei dissesti PAI e IFFI

00	18/03/2020	EMISSIONE	CRISTOFARO	DI RUSCIO	PEDINI	Foglio <b>14</b> di 20 Scala 1:10000
INDICE	DATA	REVISIONI	ELABORATO	VERIFICATO	APPROVATO	
			Dis. PG-PAI-335			
			Comm. NR/19188			

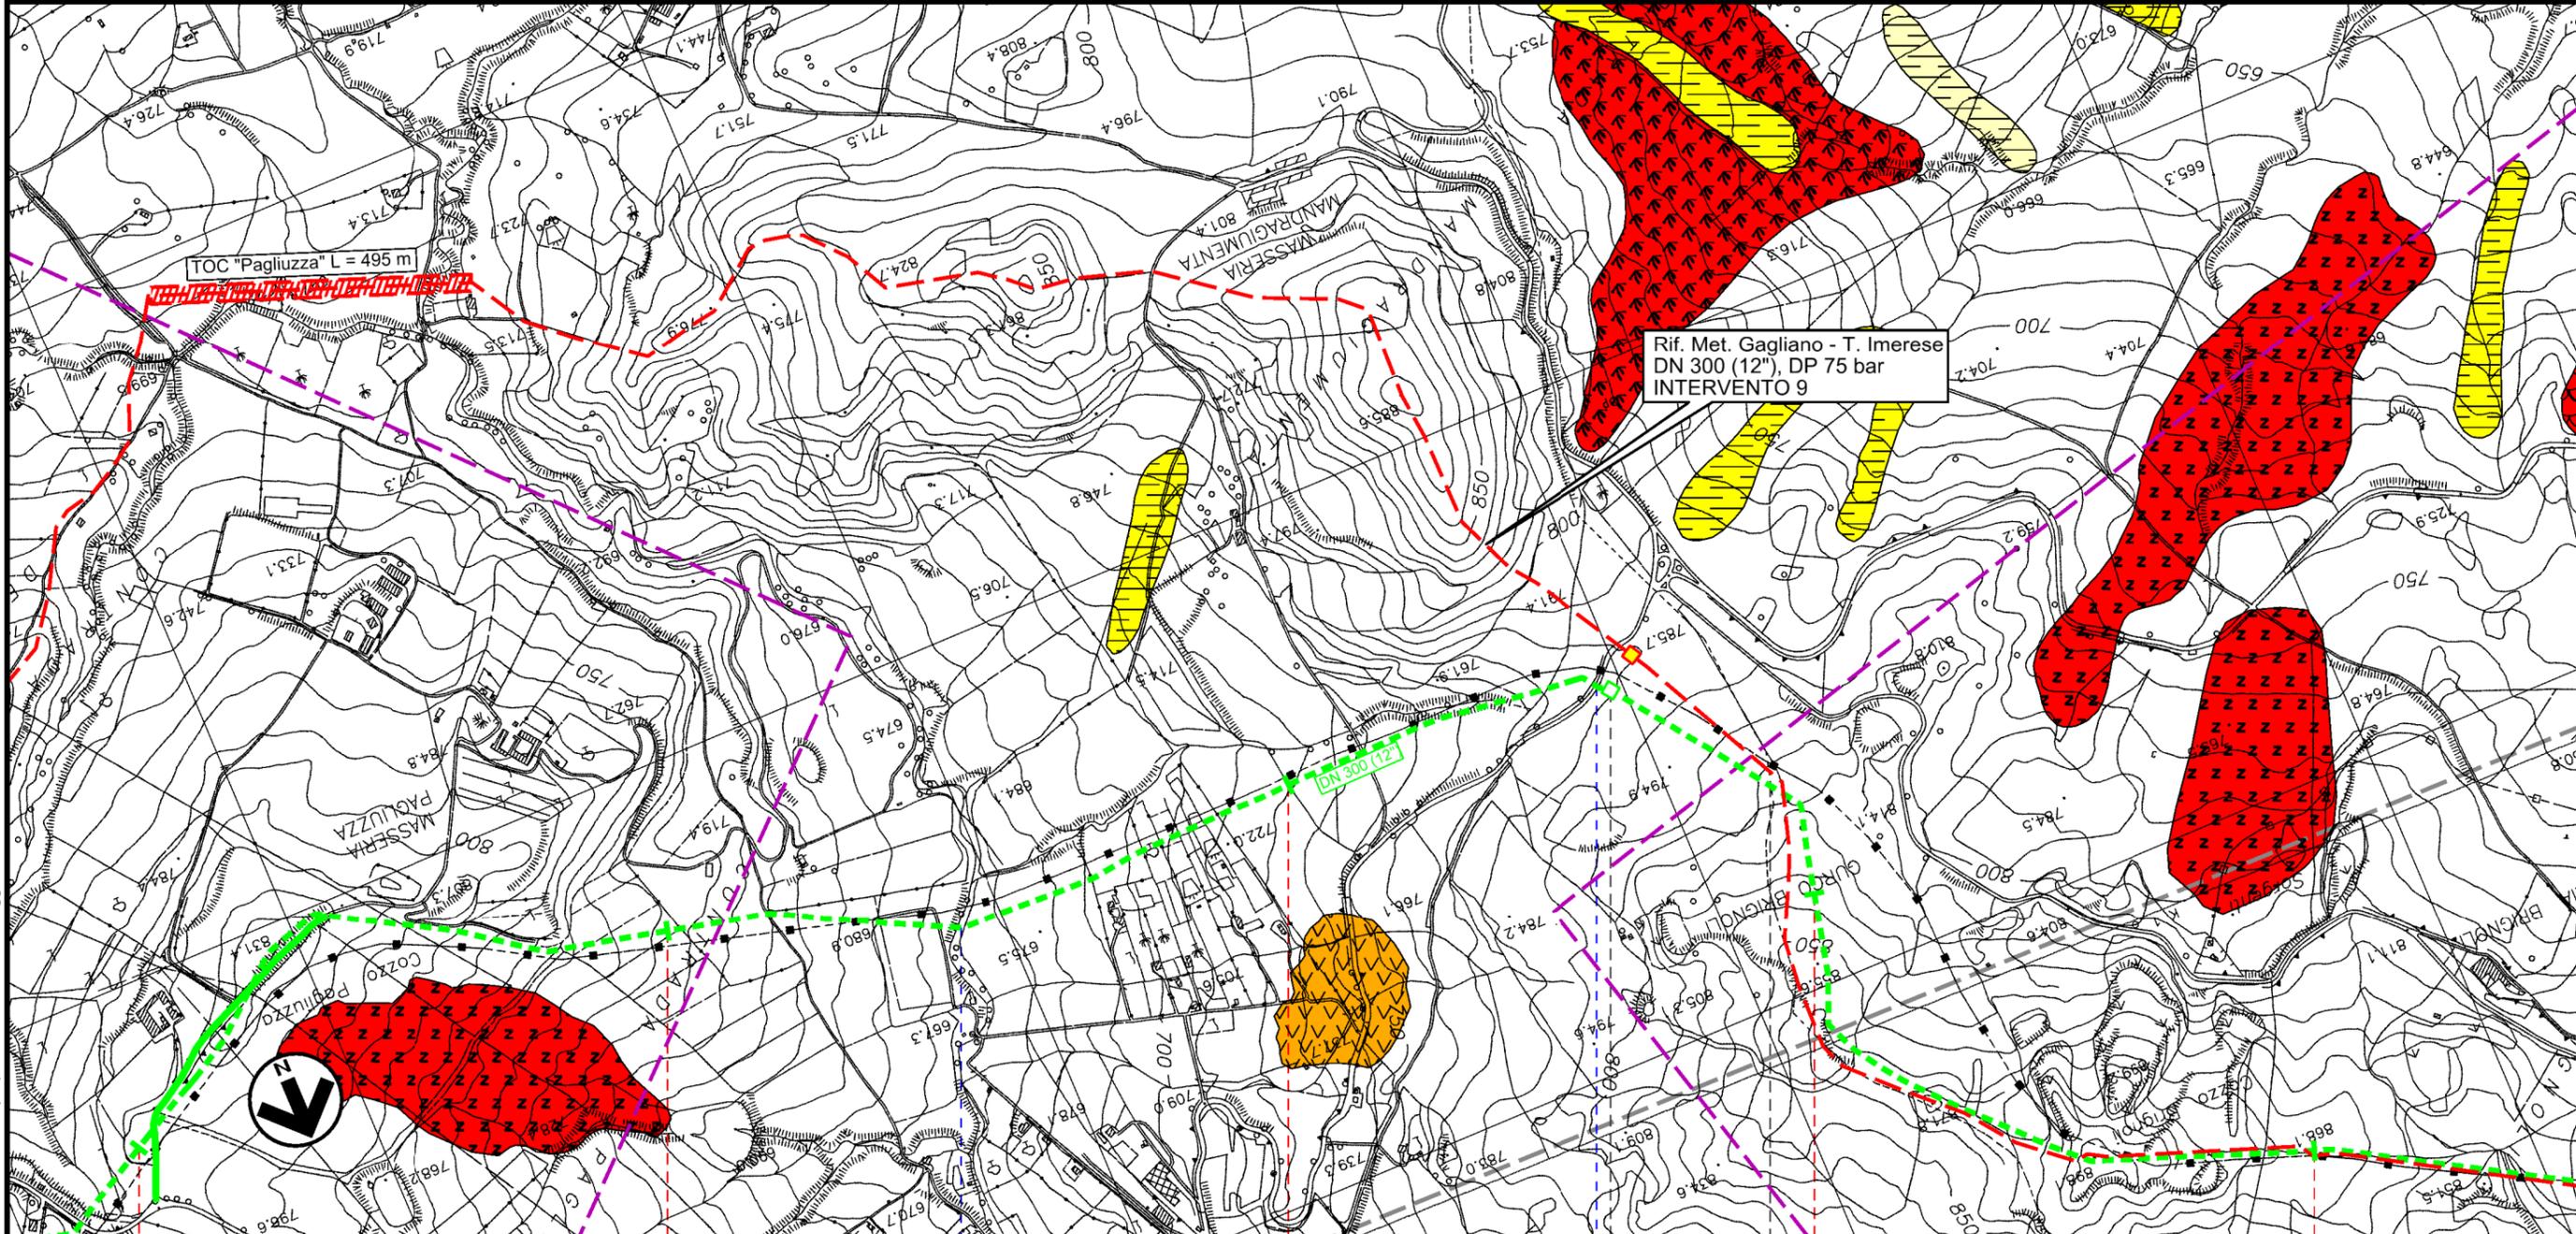

TRATTO 9: 13490 m

C.T.R. F.621030

C.T.R. F.621050

C.T.R. F.621050

1

2

3

4

5

CALTAVUTURO

PALERMO

SCLAFANI BAGNI

Torrente di Caltavuturo

S.P. n.8

PIL n.45670/11.1  
Km 50+582


Il presente disegno e' di proprieta' aziendale - La Societa' tutelera' i propri diritti a termine di legge.

Metanodotto Gagliano - T. Imerese  
DN vari, MOP 24 bar

FASE 2


Rimozione Condotta Esistente  
Carta dei dissesti PAI e IFFI

00	18/03/2020	EMISSIONE	CRISTOFARO	DI RUSCIO	PEDINI	Foglio <b>15</b>
INDICE	DATA	REVISIONI	ELABORATO	VERIFICATO	APPROVATO	
			Dis. PG-PAI-335			di 20
			Comm. NR/19188			Scala 1:10000

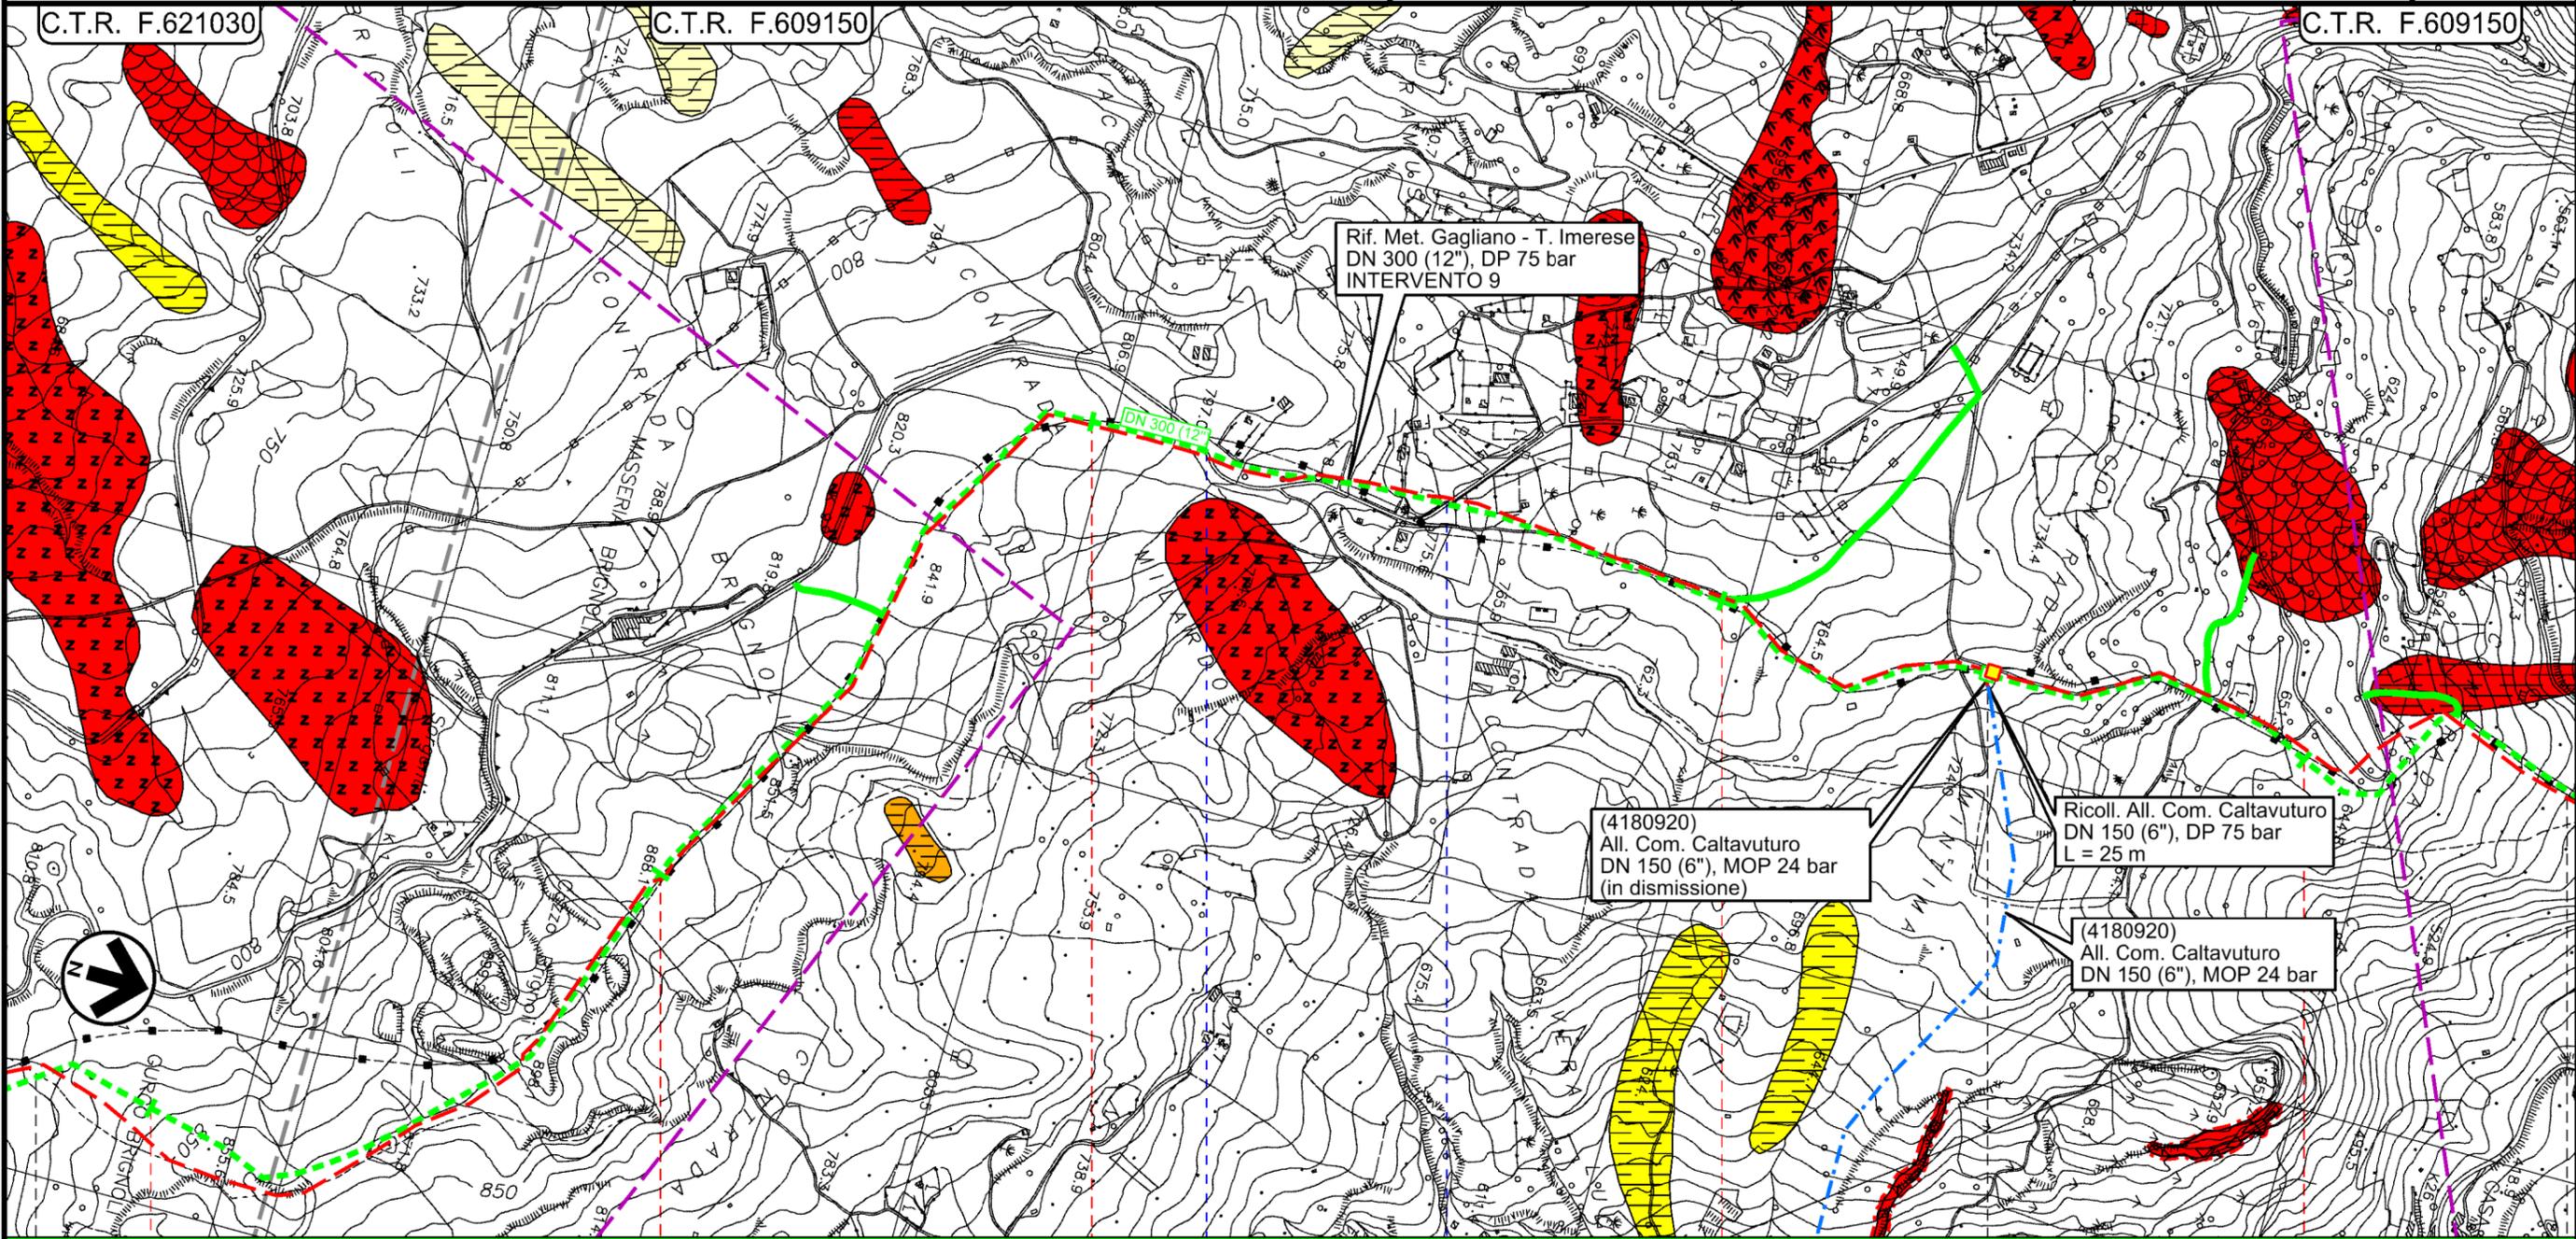

TRATTO 9: 13490 m

C.T.R. F.621030      C.T.R. F.609150      C.T.R. F.609150

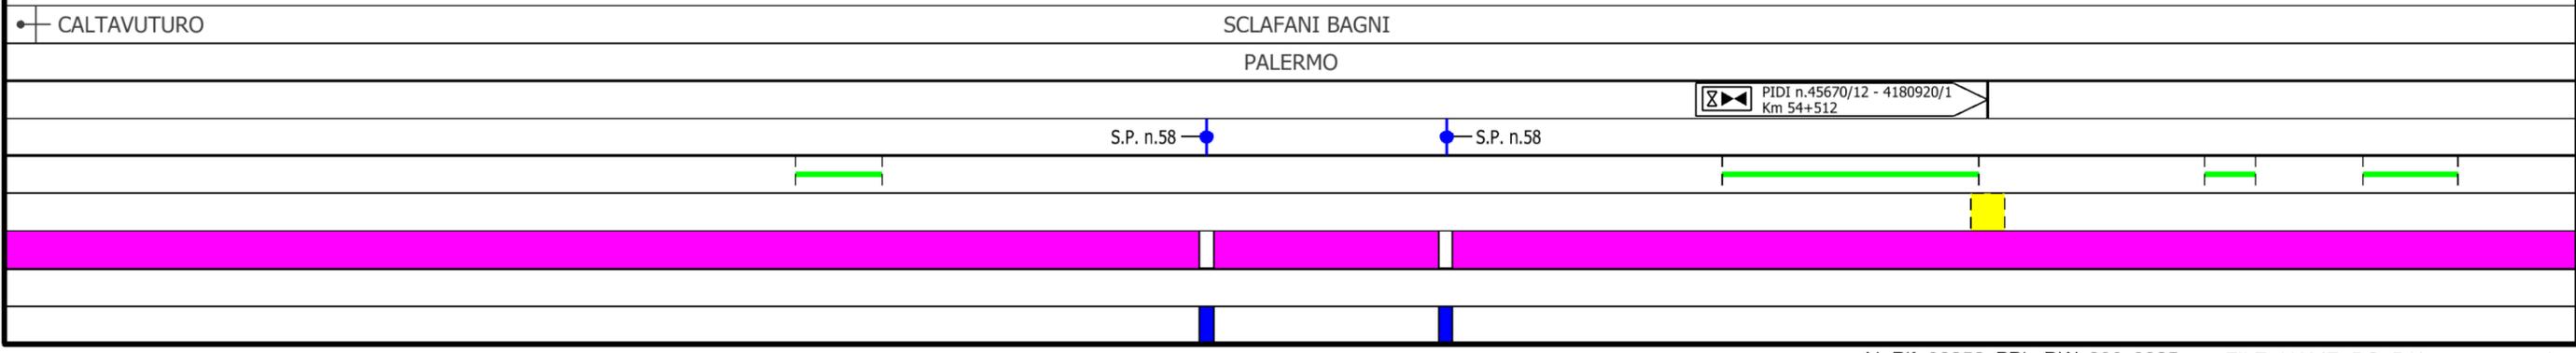


Il presente disegno e' di proprieta' aziendale - La Societa' tutelera' i propri diritti a termine di legge.

Metanodotto Gagliano - T. Imerese  
DN vari, MOP 24 bar


FASE 2

Rimozione Condotta Esistente  
Carta dei dissesti PAI e IFFI

00	18/03/2020	EMISSIONE	CRISTOFARO	DI RUSCIO	PEDINI	Foglio <b>16</b>
INDICE	DATA	REVISIONI	ELABORATO	VERIFICATO	APPROVATO	di 20
						Scala 1:10000
						Dis. PG-PAI-335
						Comm. NR/19188

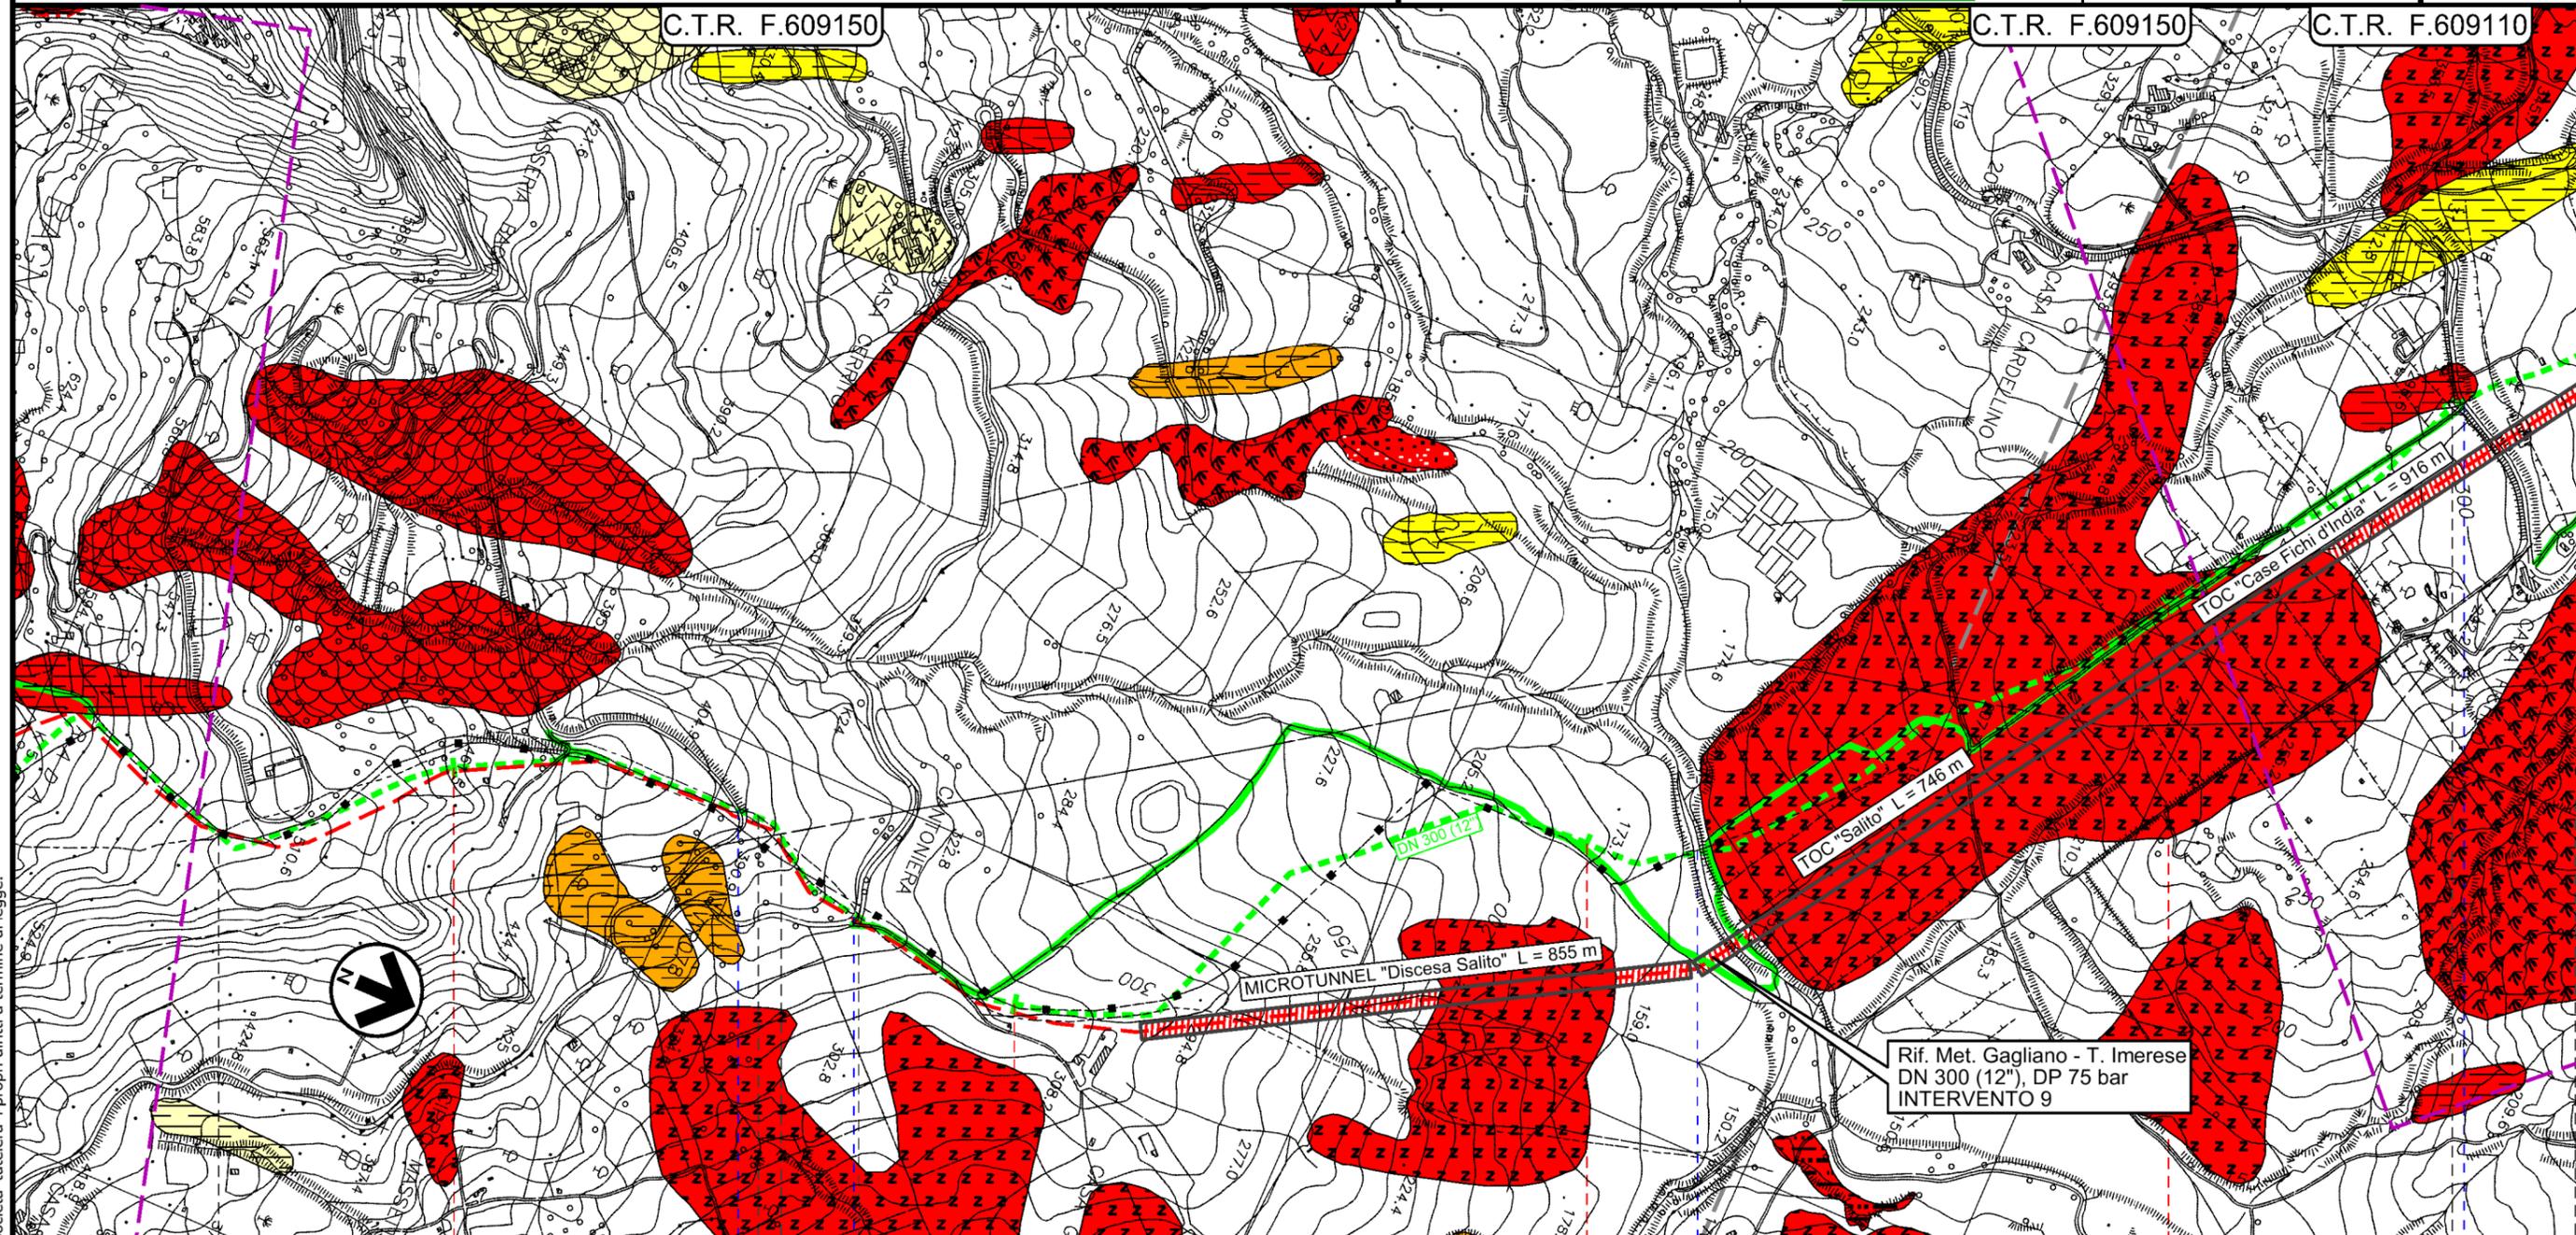

TRATTO 9: 13490 m

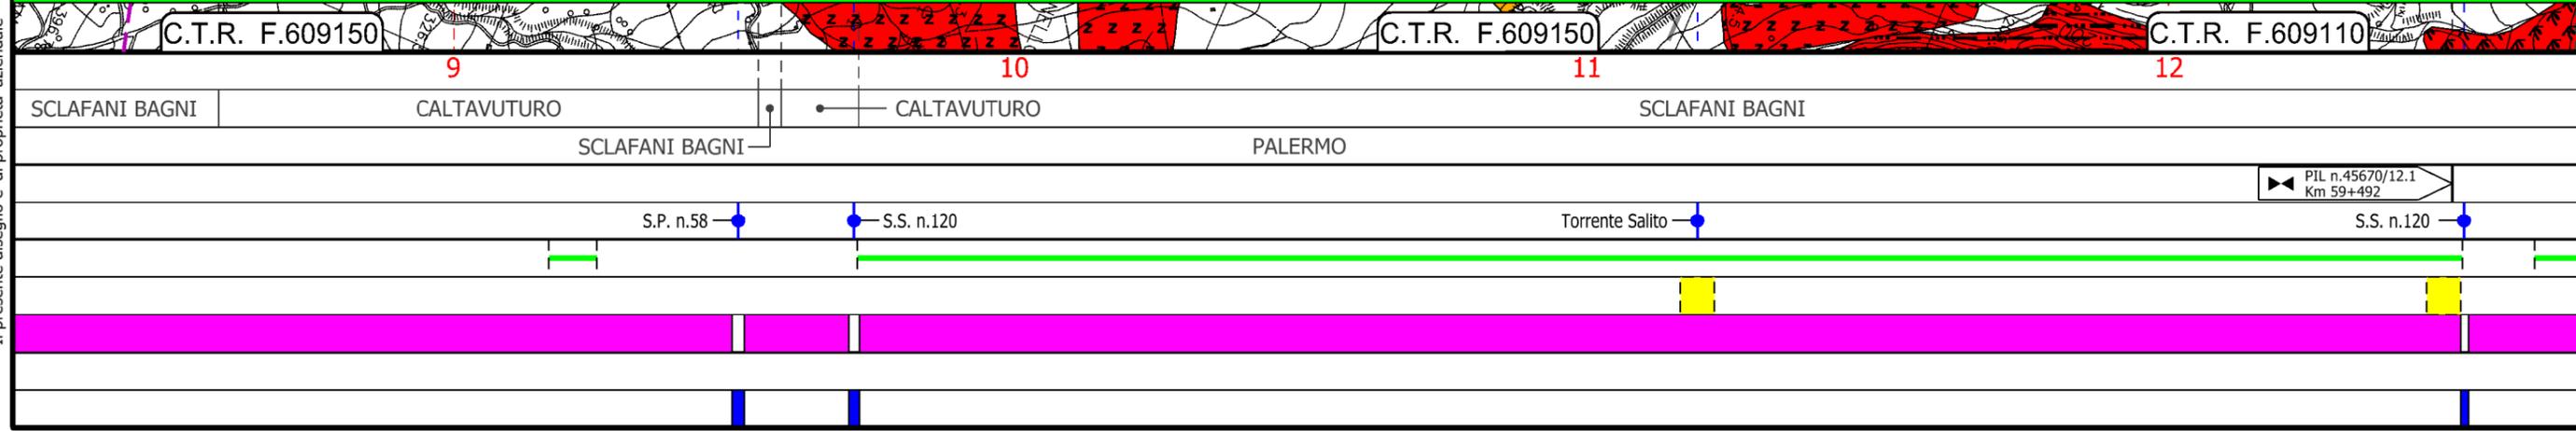


Il presente disegno e' di proprieta' aziendale - La Societa' tutelera' i propri diritti a termine di legge.

Metanodotto Gagliano - T. Imerese  
DN vari, MOP 24 bar

FASE 2

Rimozione Condotta Esistente  
Carta dei dissesti PAI e IFFI

00	18/03/2020	EMISSIONE	CRISTOFARO	DI RUSCIO	PEDINI	Foglio <b>17</b> di 20 Scala 1:10000
INDICE	DATA	REVISIONI	ELABORATO	VERIFICATO	APPROVATO	
			Dis. PG-PAI-335			
			Comm. NR/19188			

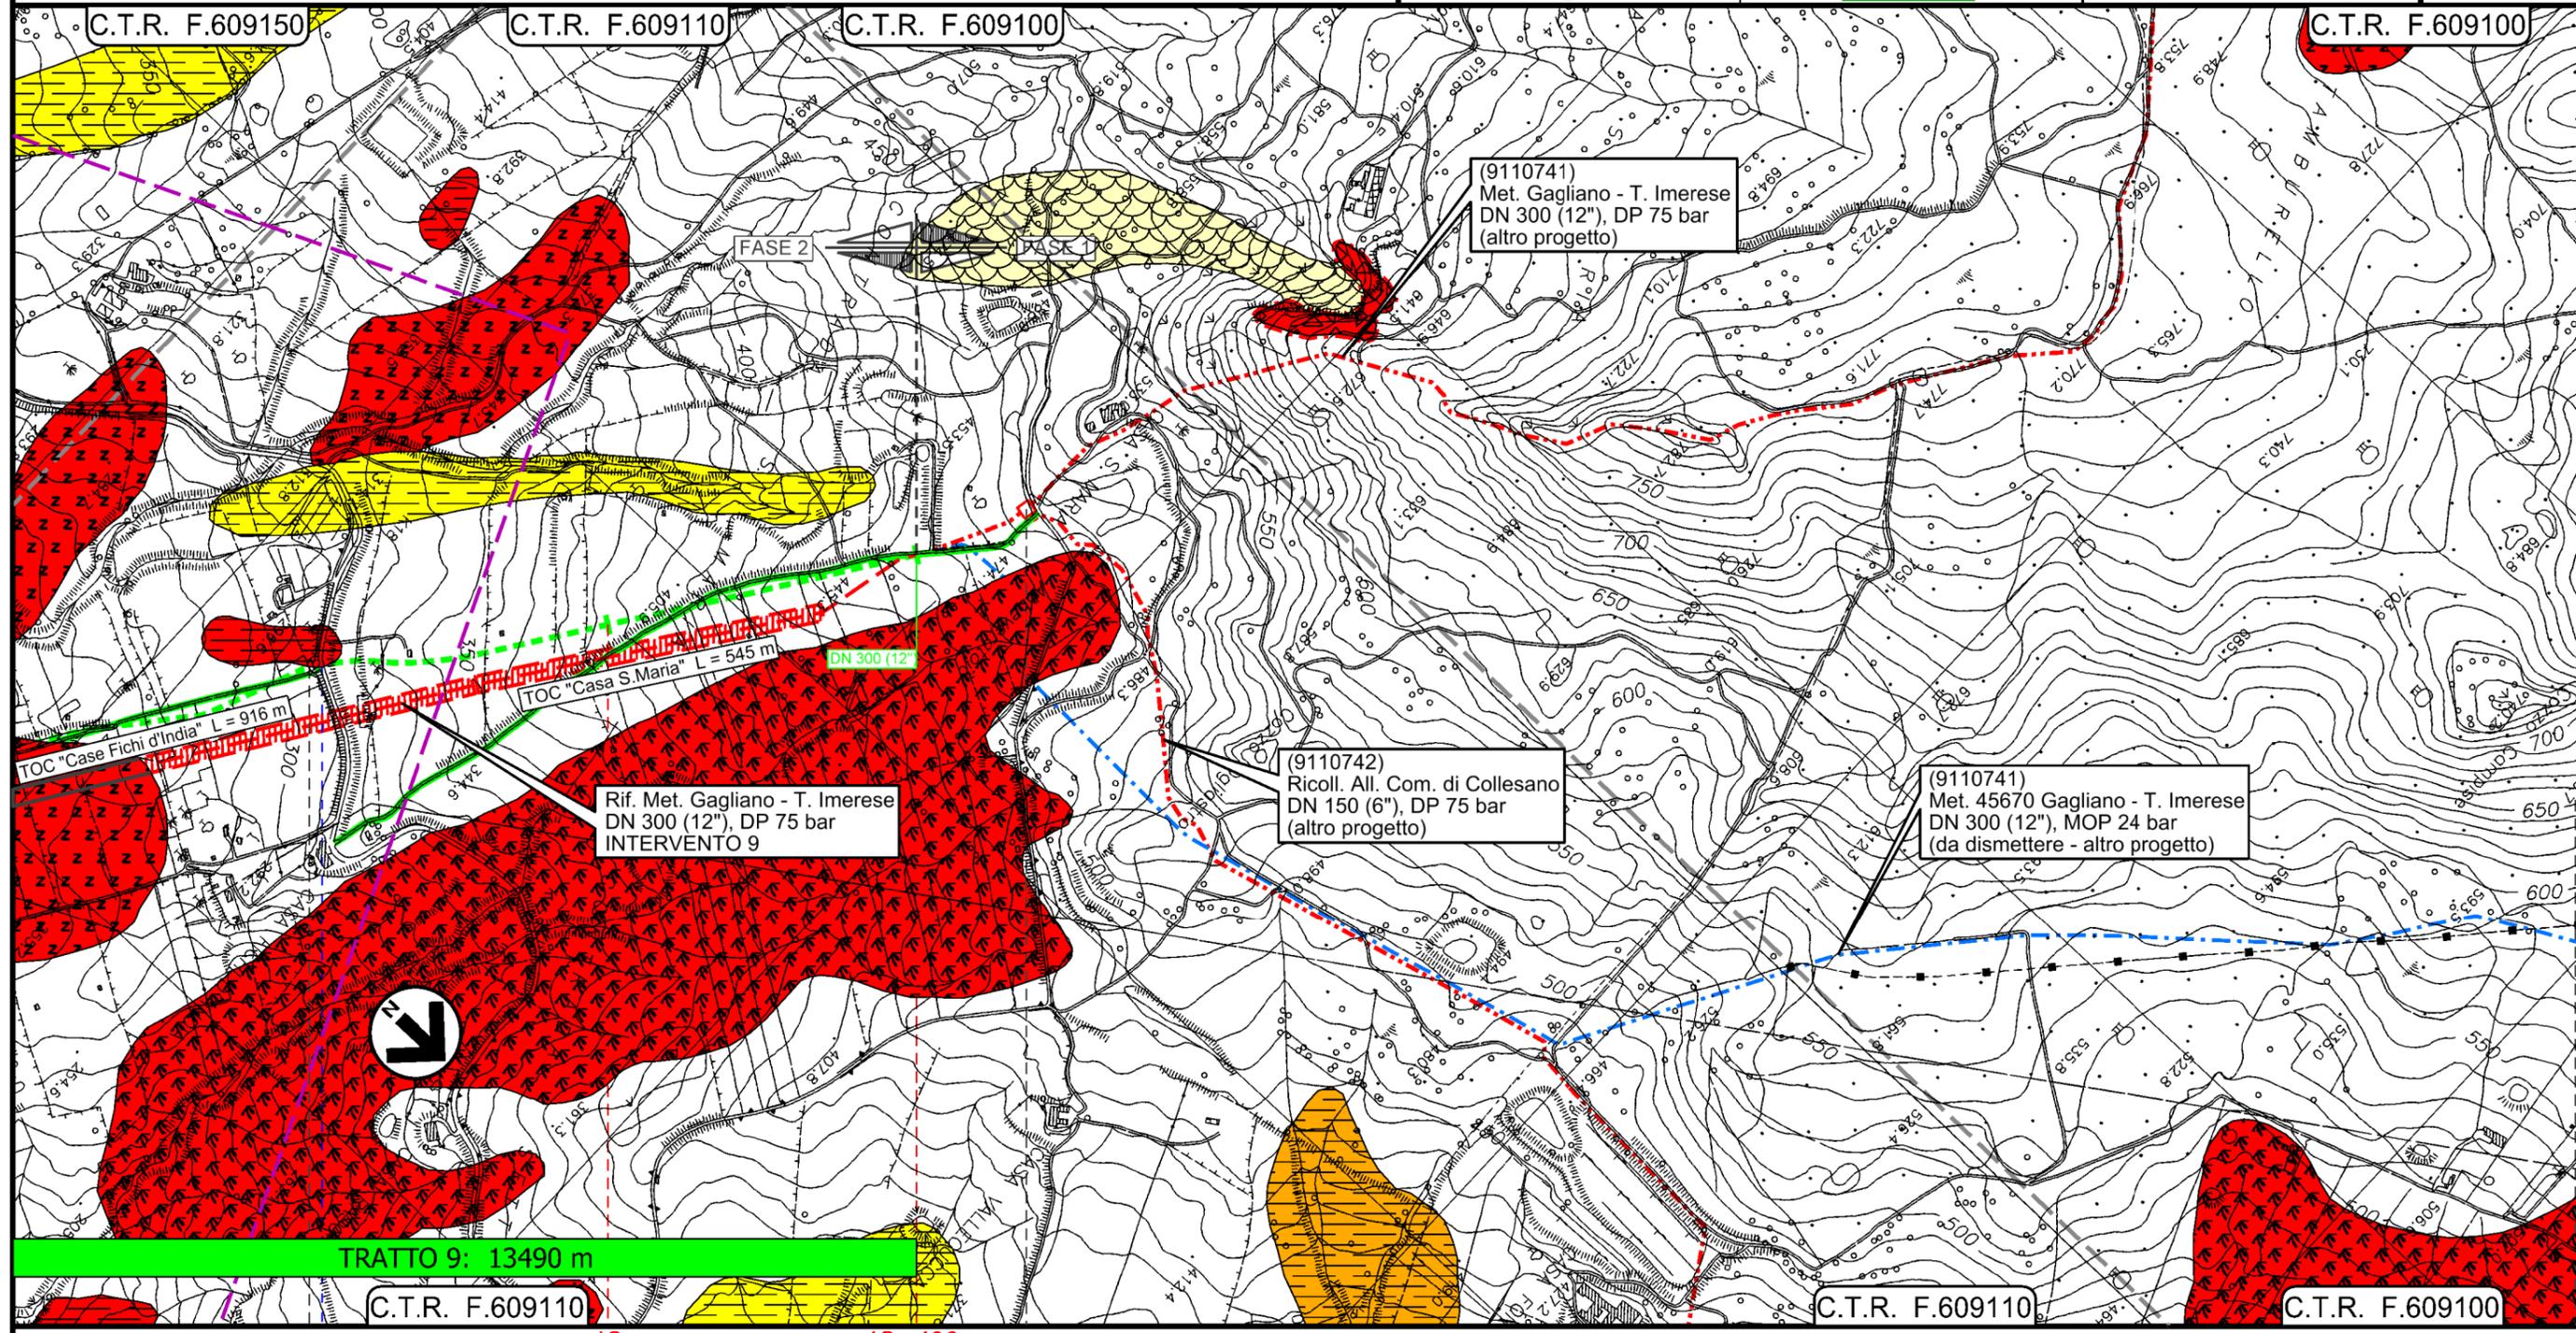

13 13+490


SCLAFANI BAGNI

PALERMO

PIL n.45670/12.1  
Km 59+492

PIDI  
Loc. Contrada S.Maria  
Km 60+542 4105817/1

S.S. n.120

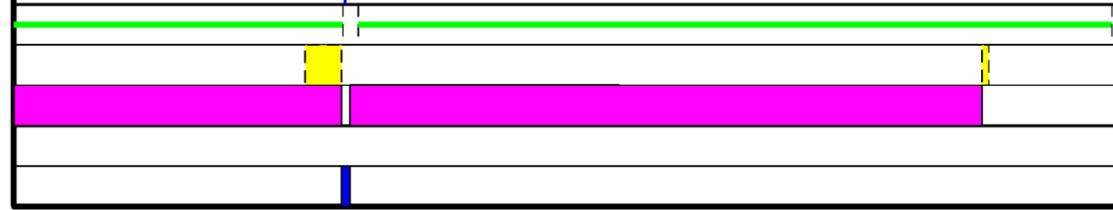


Metanodotto Gagliano - T. Imerese  
DN vari, MOP 24 bar

FASE 2

Rimozione Condotta Esistente  
Carta dei dissesti PAI e IFFI

00	18/03/2020	EMISSIONE	CRISTOFARO	DI RUSCIO	PEDINI	Foglio <b>18</b> di 20 Scala 1:10000
INDICE	DATA	REVISIONI	ELABORATO	VERIFICATO	APPROVATO	
			Dis. PG-PAI-335			
			Comm. NR/19188			


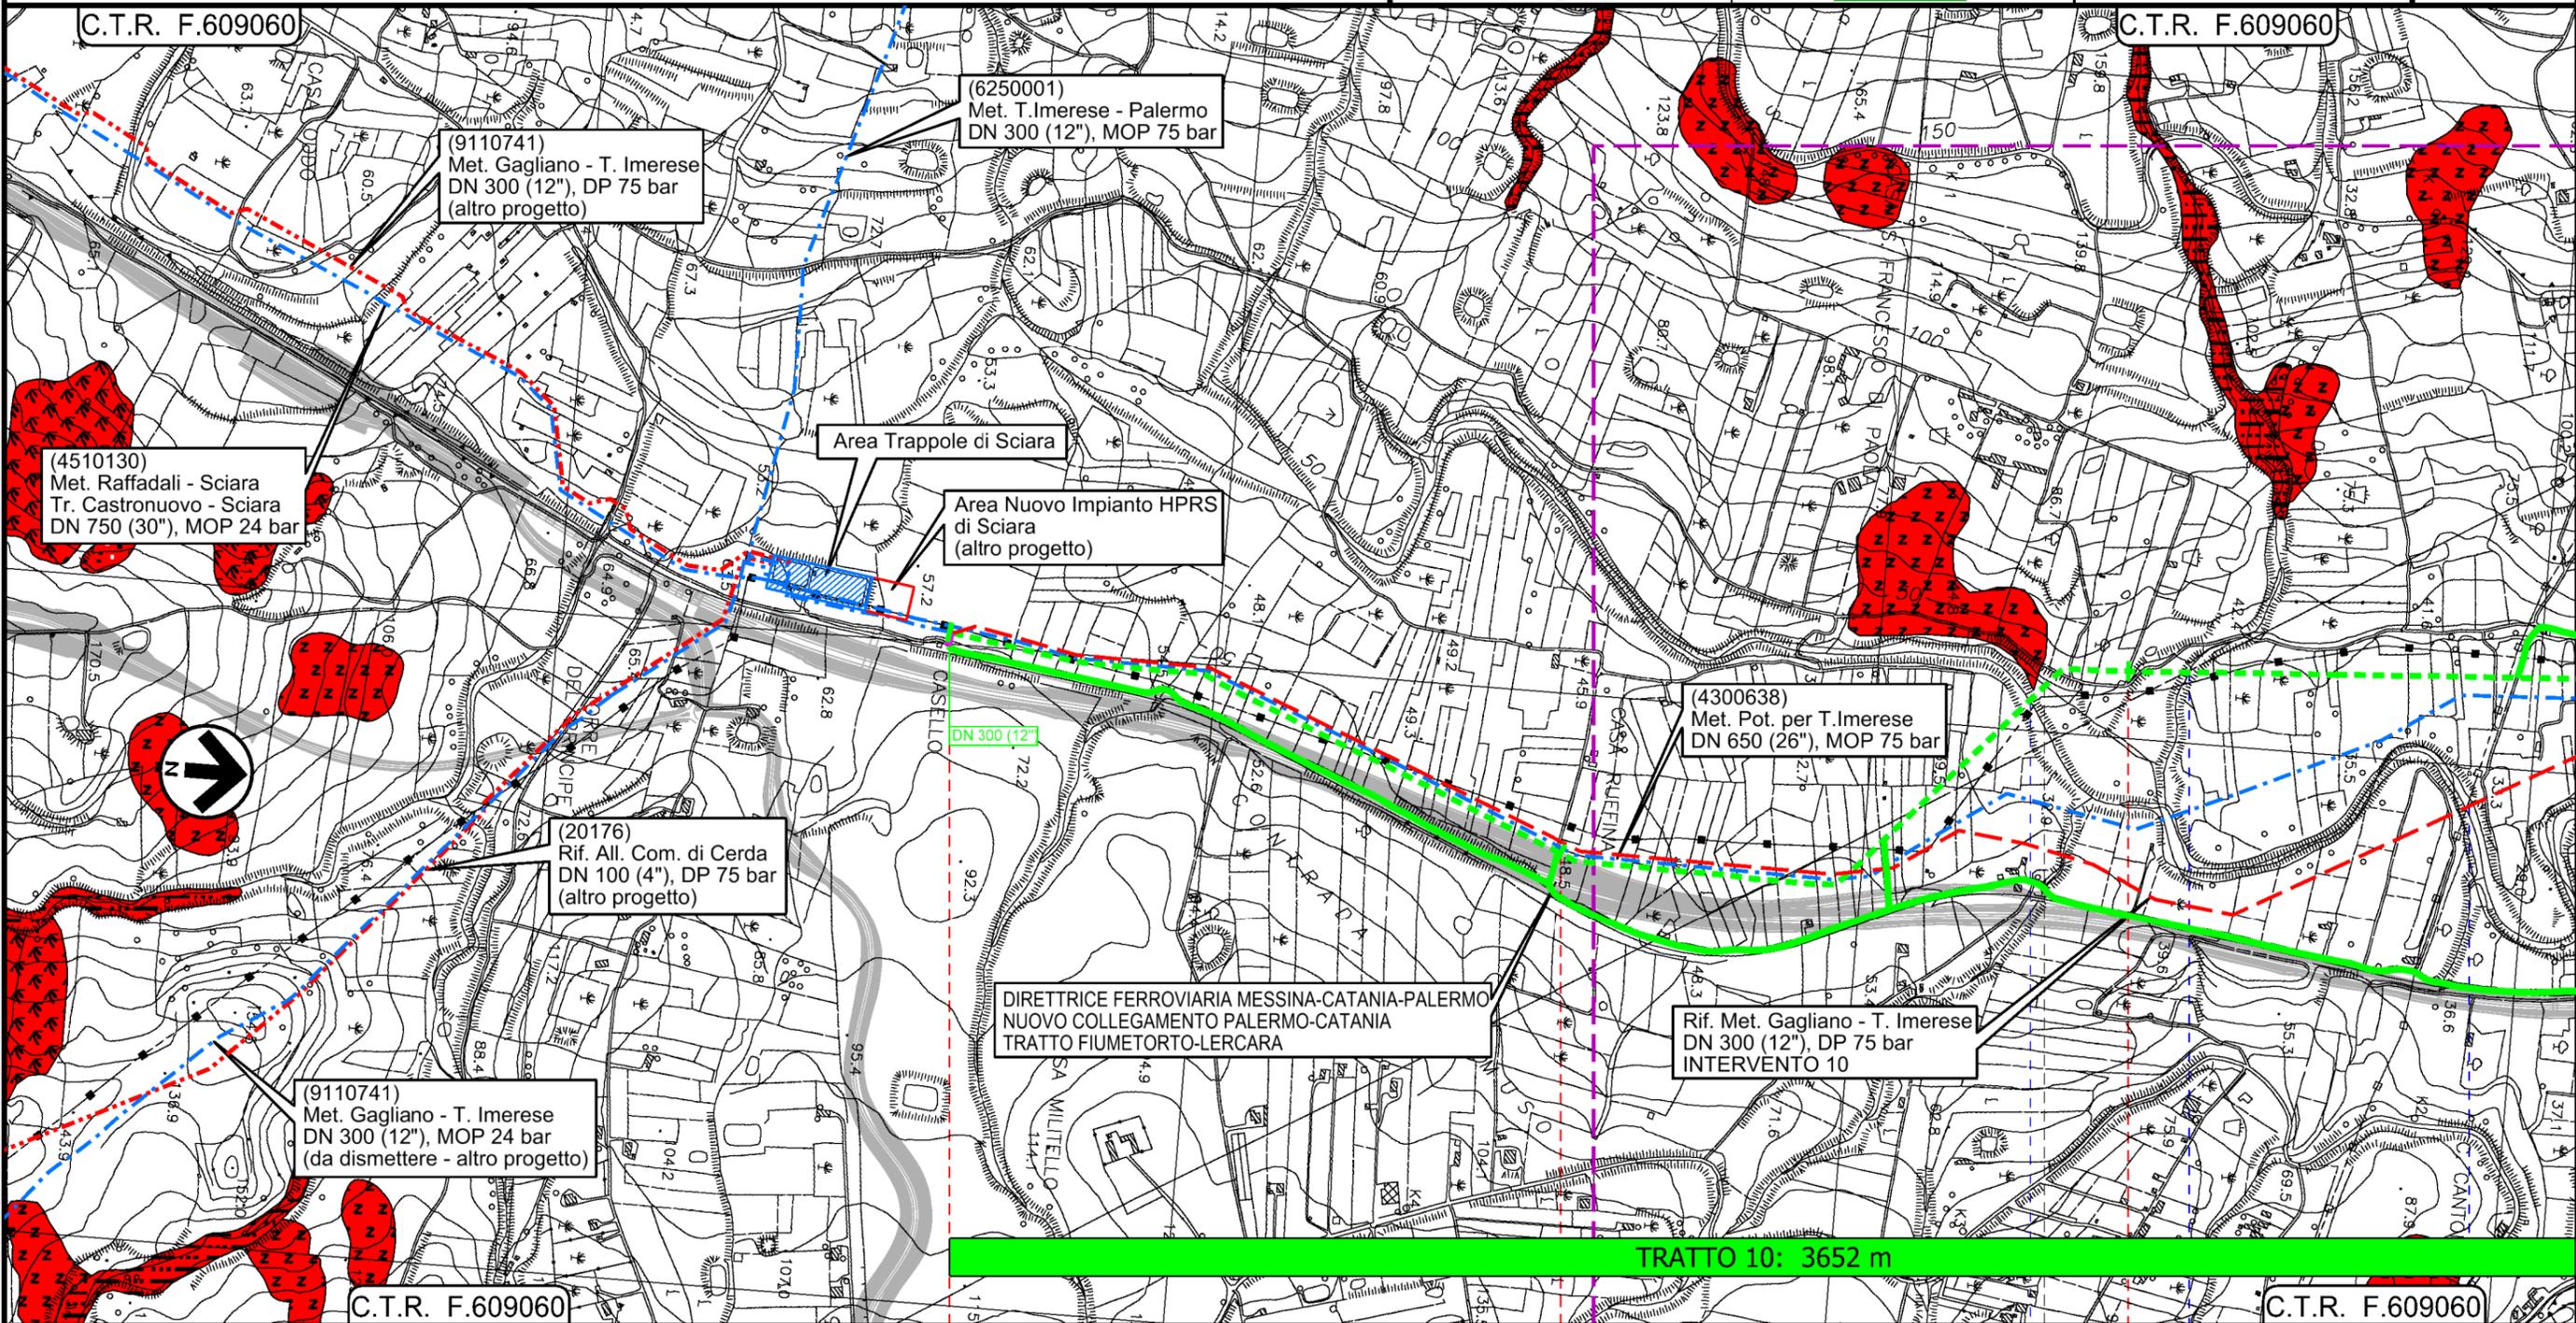


Metanodotto Gagliano - T. Imerese  
DN vari, MOP 24 bar

FASE 2

Rimozione Condotta Esistente  
Carta dei dissesti PAI e IFFI

00	18/03/2020	EMISSIONE	CRISTOFARO	DI RUSCIO	PEDINI	Foglio <b>19</b> di 20 Scala 1:10000
INDICE	DATA	REVISIONI	ELABORATO	VERIFICATO	APPROVATO	
			Dis. PG-PAI-335			
			Comm. NR/19188			

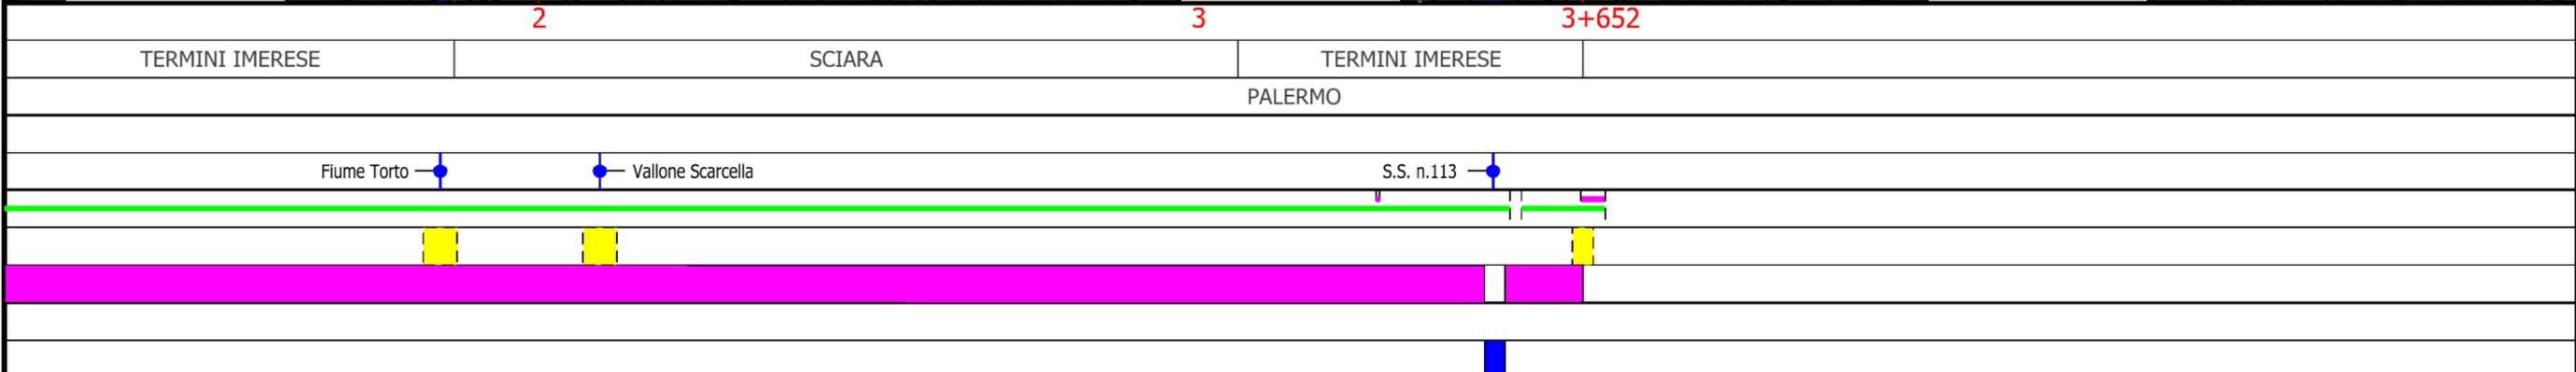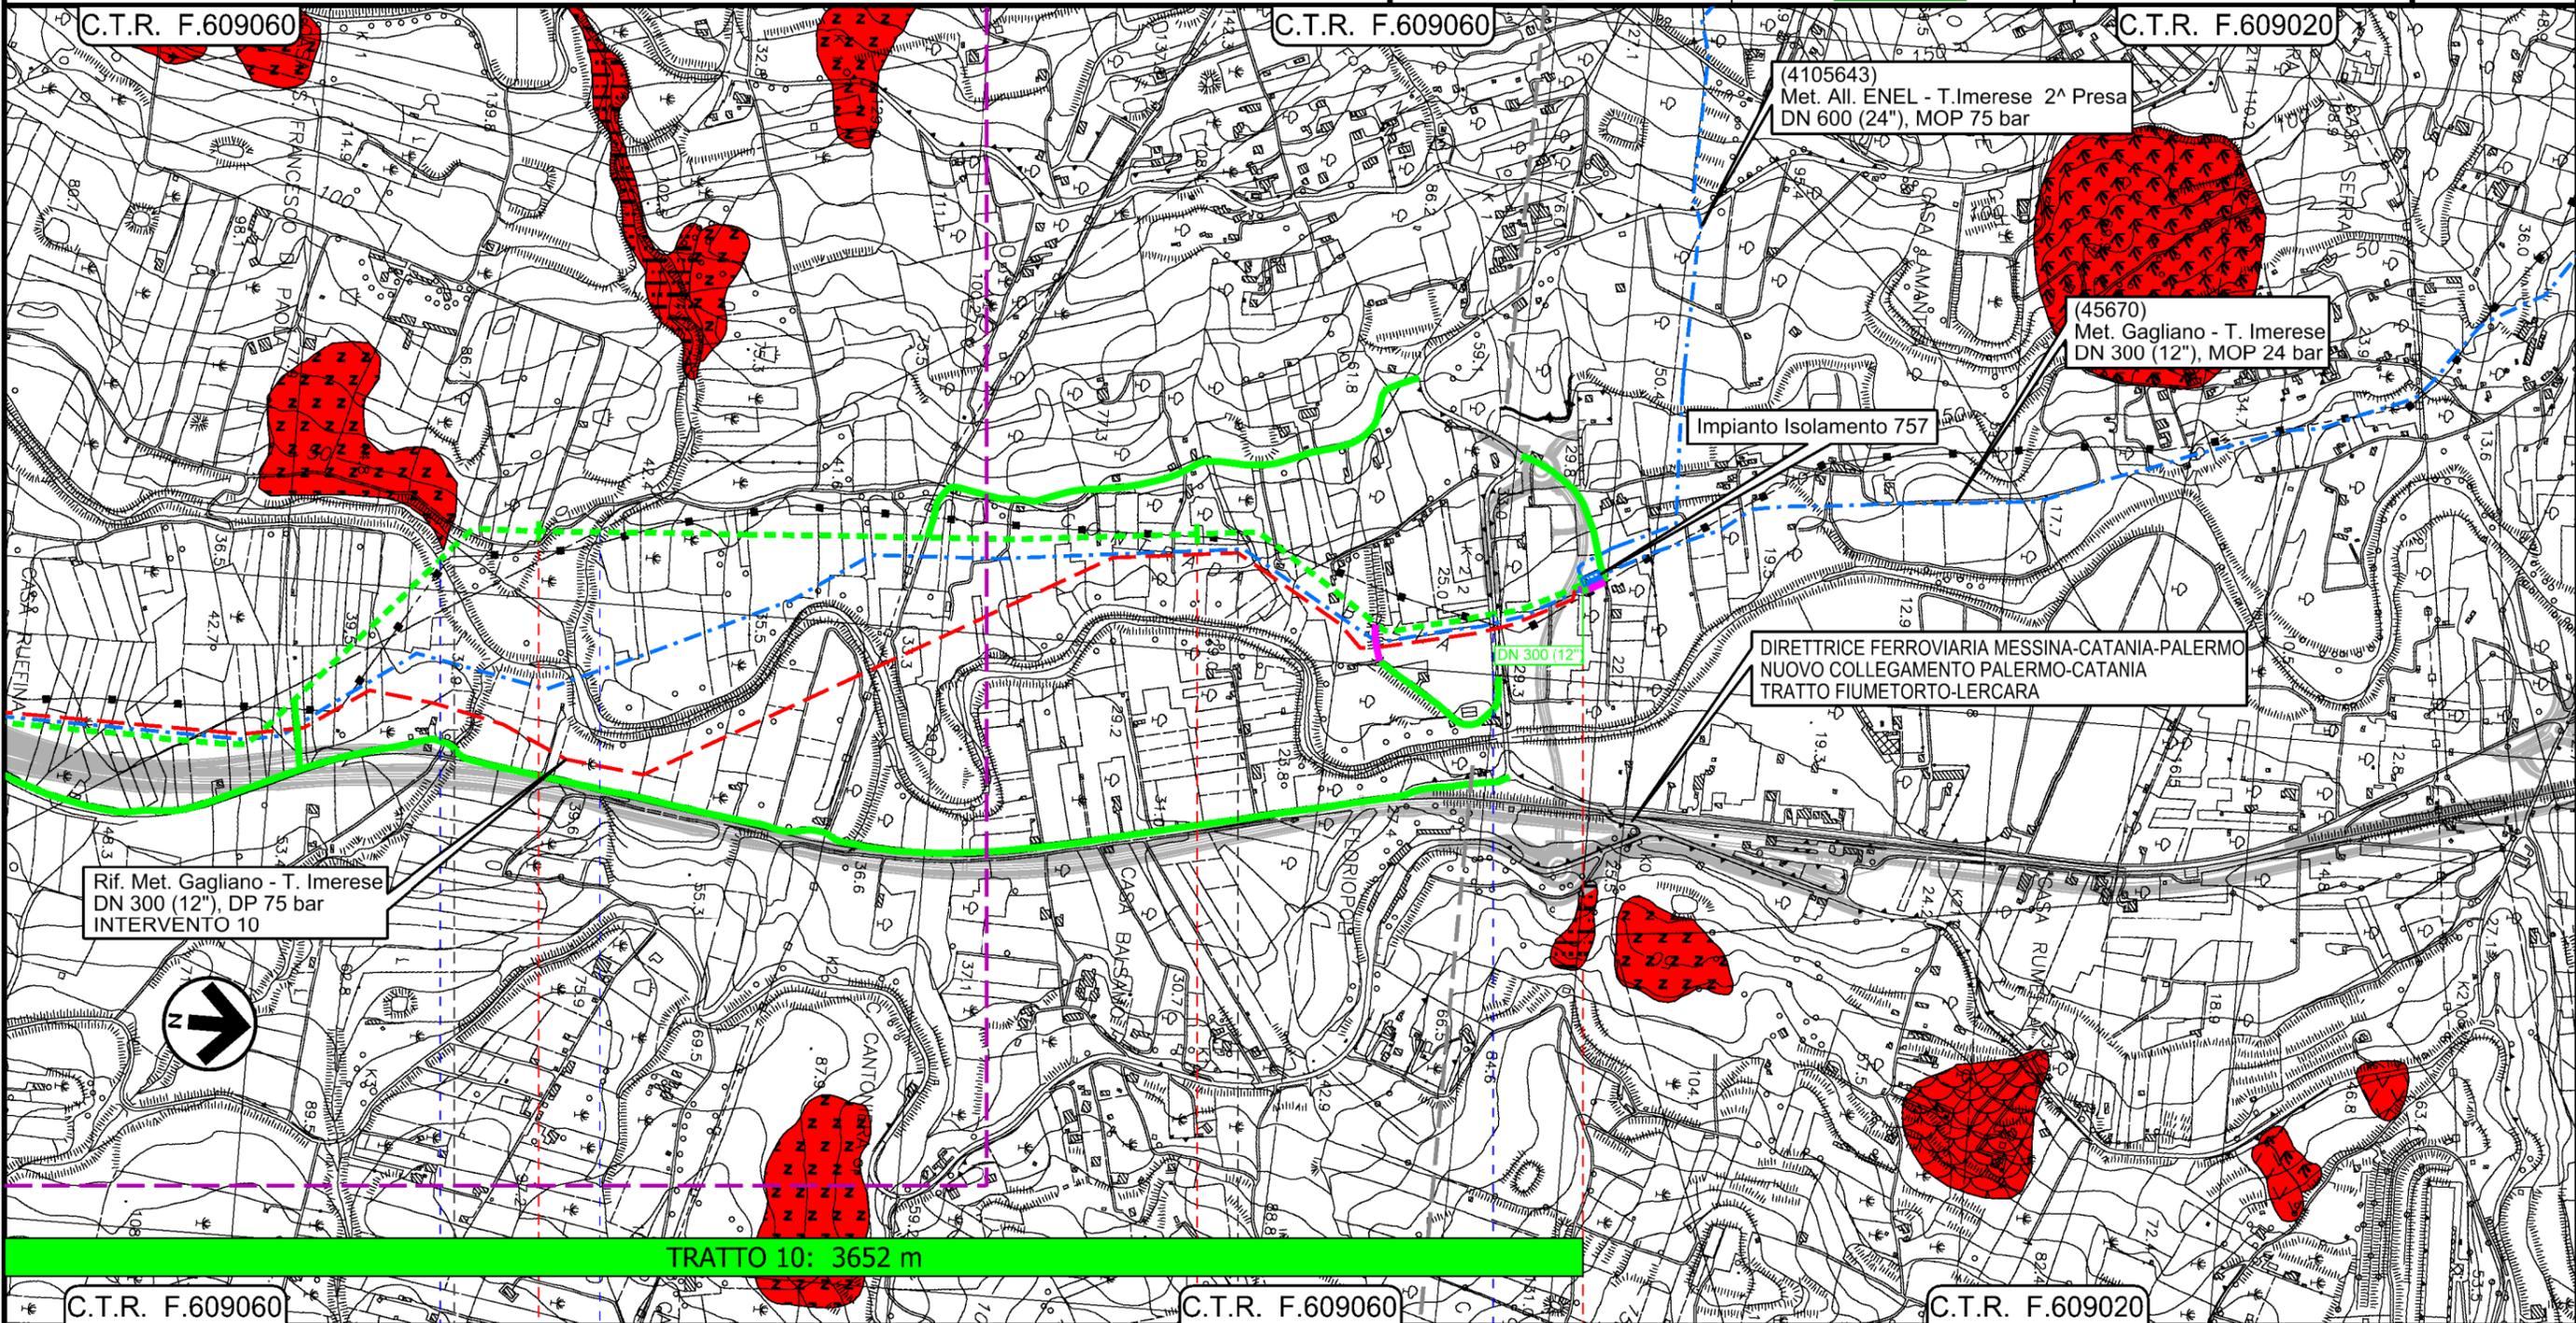

00	18/03/2020	EMISSIONE	CRISTOFARO	DI RUSCIO	PEDINI	Foglio <b>20</b> di 20 Scala 1:10000
INDICE	DATA	REVISIONI	ELABORATO	VERIFICATO	APPROVATO	
						Dis. PG-PAI-335
						Comm. NR/19188

**LEGENDA**

**SIMBOLOGIA CARTOGRAFICA**

- |  |   |  |   |
|--|---|--|---|
|  | Metanodotti da porre fuori esercizio e recuperare |  | Impianti di linea da porre fuori esercizio e recuperare                 |
|  | Metanodotti in progetto                           |  | Impianti di linea in progetto   |
|  | Metanodotto in esercizio da ricollegare           |  | Impianti esistenti da ricollegare                                       |
|  | Metanodotti in progetto (altre opere)             |  | Impianti di linea in esercizio  |
|  | Metanodotti in esercizio                          |  | Gallerie, Tunnel, Mini-Microtunnel, Raise Boring, T.O.C. e Direct Pipe. |
|  | Altre condotte di terzi                           |  | Depositi temporanei   |
|  | Aree impianti stacco-terminale in progetto        |  | Adeguamento strade esistenti  |
|  | Aree impianti stacco-terminale esistenti          |  | Strade di accesso provvisorio   |
|  | Limite sovrapposizione fogli                      |  | Nuova viabilita'  |
|  |   |  | TRATTO X: xxx m Tratti di rimozione                                     |

**SIMBOLOGIA MECCANICA**

- |  |  |
|--|--|
|  | Punto di intercettazione di linea (P.I.L.)                                       |
|  | Punto di intercettazione di derivazione importante (P.I.D.I.)                    |
|  | Punto di intercettazione di derivazione semplice con stacco da P.I.L. (P.I.D.S.) |
|  | Punto di intercettazione e derivazione semplice con stacco da Linea (P.I.D.S.)   |
|  | Punto di intercettazione con discaggio di allacciamento (P.I.D.A.)               |
|  | Punto predisposto per il discaggio di allacciamento (P.P.D.A.)                   |
|  | Punto di sezionamento elettrico terminale (P.S.E.T.)                             |
|  | Stazione predisposta per lancio e ricevimento PIG                                |
|  | Impianto di riduzione/ regolazione della pressione                               |

**SIMBOLOGIA TEMATICA**

- |  |                                 |
|--|---------------------------------|
|  | deformazione superficiale lenta |
|  | area a franosita' diffusa       |
|  | calanco                         |
|  | colamento lento                 |
|  | colamento rapido                |
|  | crollò e/o ribaltamento         |
|  | erosione accelerata             |
|  | frana complessa                 |
|  | scivolamento                    |

**STATO DI ATTIVITA'**

- |  |   |  |   |
|--|---|--|---|
|  | Attivo                                      |  | * |
|  | Inattivo                                    |  |   |
|  | Quiescente                                  |  |   |
|  | Stabilizzato artificialmente o naturalmente |  |   |

**TIPOLOGIA DI FRANE (IFFI)**

- |  |                         |
|--|-------------------------|
|  | Crollo e/o ribaltamento |
|  | Colamento rapido        |

\*Indicazione dello stato di attivita' nelle situazioni in cui la classificazione IFFI coincide con Crollo e/o ribaltamento e stato "attivo" indicato dal PAI

Progressiva chilometrica	N.
Comuni	
Province	
Impianti	TIPO - N. - Progr. Km
Attraversamenti	TIPOLOGIA ATTRAVERSATA (SS n. **, corso d'acqua, ferrovia, ecc.)
Strade - Piste - Piazzole tubazioni	ADEGUAMENTI STRADE STRADE PROVVISORIE
Fascia di lavoro	ALLARGATA DEPOSITI TEMPORANEI
Tratto in rimozione con scavo a cielo aperto Tratti Esistenti da Ricollegare e Posa Polifora	Tratto Xa: xxx m
Tratto da lasciare in opera e intasare	
Tratto con estrazione del tubo di linea e intasamento del tubo di protezione	