

COROGRAFIA Scala 1:250.000




Il presente disegno e' di proprieta' aziendale - La Societa' tutelera' i propri diritti a termine di legge.

00	18/03/2020	EMISSIONE	CRISTOFARO	DI RUSCIO	PEDINI
INDICE	DATA	REVISIONI	ELABORATO	VERIFICATO	APPROVATO
			Dis.	PG-PAI-435	
			Fg.	1 di 6	
<p style="text-align: center;">Metanodotto Gagliano - T. Imerese DN vari, MOP 24 bar Opere Connesse</p> <p style="text-align: right;">FASE 2</p>			Comm.	NR/19188	
			INDICE	00	
Rimozione Condotta Esistente Carta dei dissesti PAI e IFFI			Scala	1:10000	
			Sostituisce il	
			Sostituito dal	

All.to Com. di Sperlinga
DN 150 (6") , MOP 24 bar


Rimozione Condotta Esistente
Carta dei dissesti PAI e IFFI

00	18/03/2020	EMISSIONE	CRISTOFARO	DI RUSCIO	PEDINI	Foglio 2
INDICE	DATA	REVISIONI	ELABORATO	VERIFICATO	APPROVATO	
 			Dis. PG-PAI-435		di 6	
			Comm. NR/19188		Scala 1:10000	

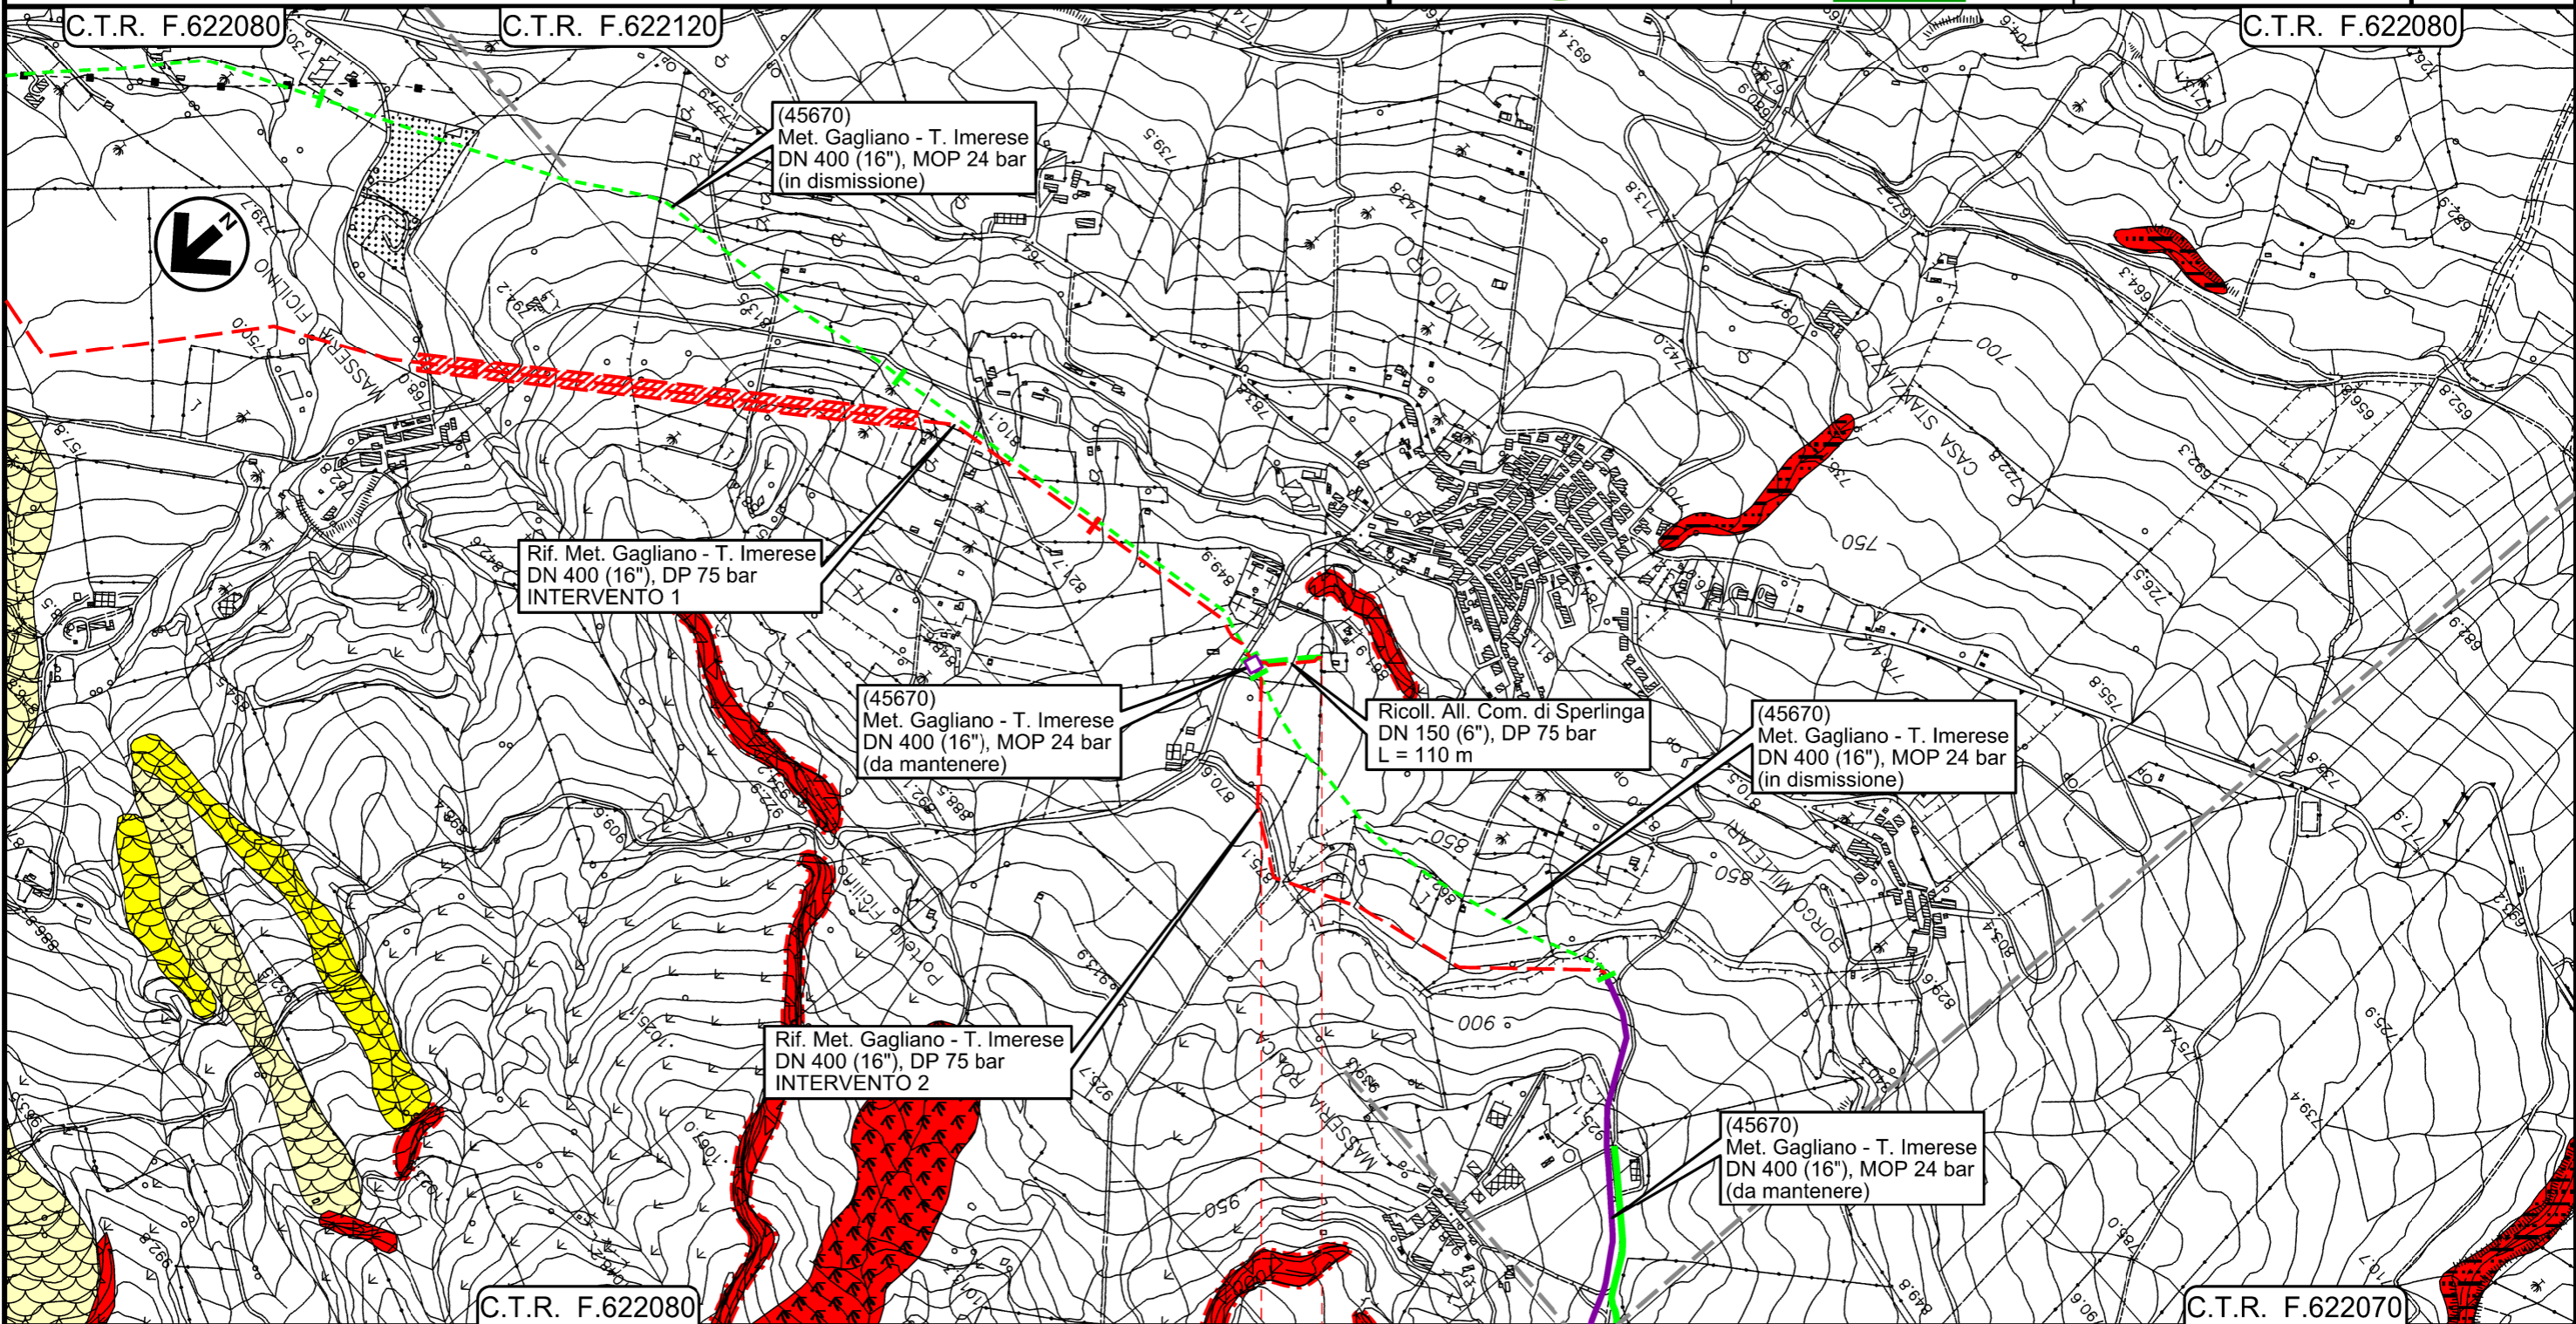

0+000 0+100


- NICOSIA
- ENNA


 PIDI
4181123/1 - 45670/6.2

Il presente disegno e' di proprieta' aziendale - La Societa' tutela i propri diritti a termine di legge.

All.to Com. di Bompietro
DN 150 (6") , MOP 24 bar

Rimozione Condotta Esistente
Carta dei dissesti PAI e IFFI

00	18/03/2020	EMISSIONE	CRISTOFARO	DI RUSCIO	PEDINI	Foglio 3
INDICE	DATA	REVISIONI	ELABORATO	VERIFICATO	APPROVATO	
 			Dis. PG-PAI-435			di 6
			Comm. NR/19188			Scala 1:10000

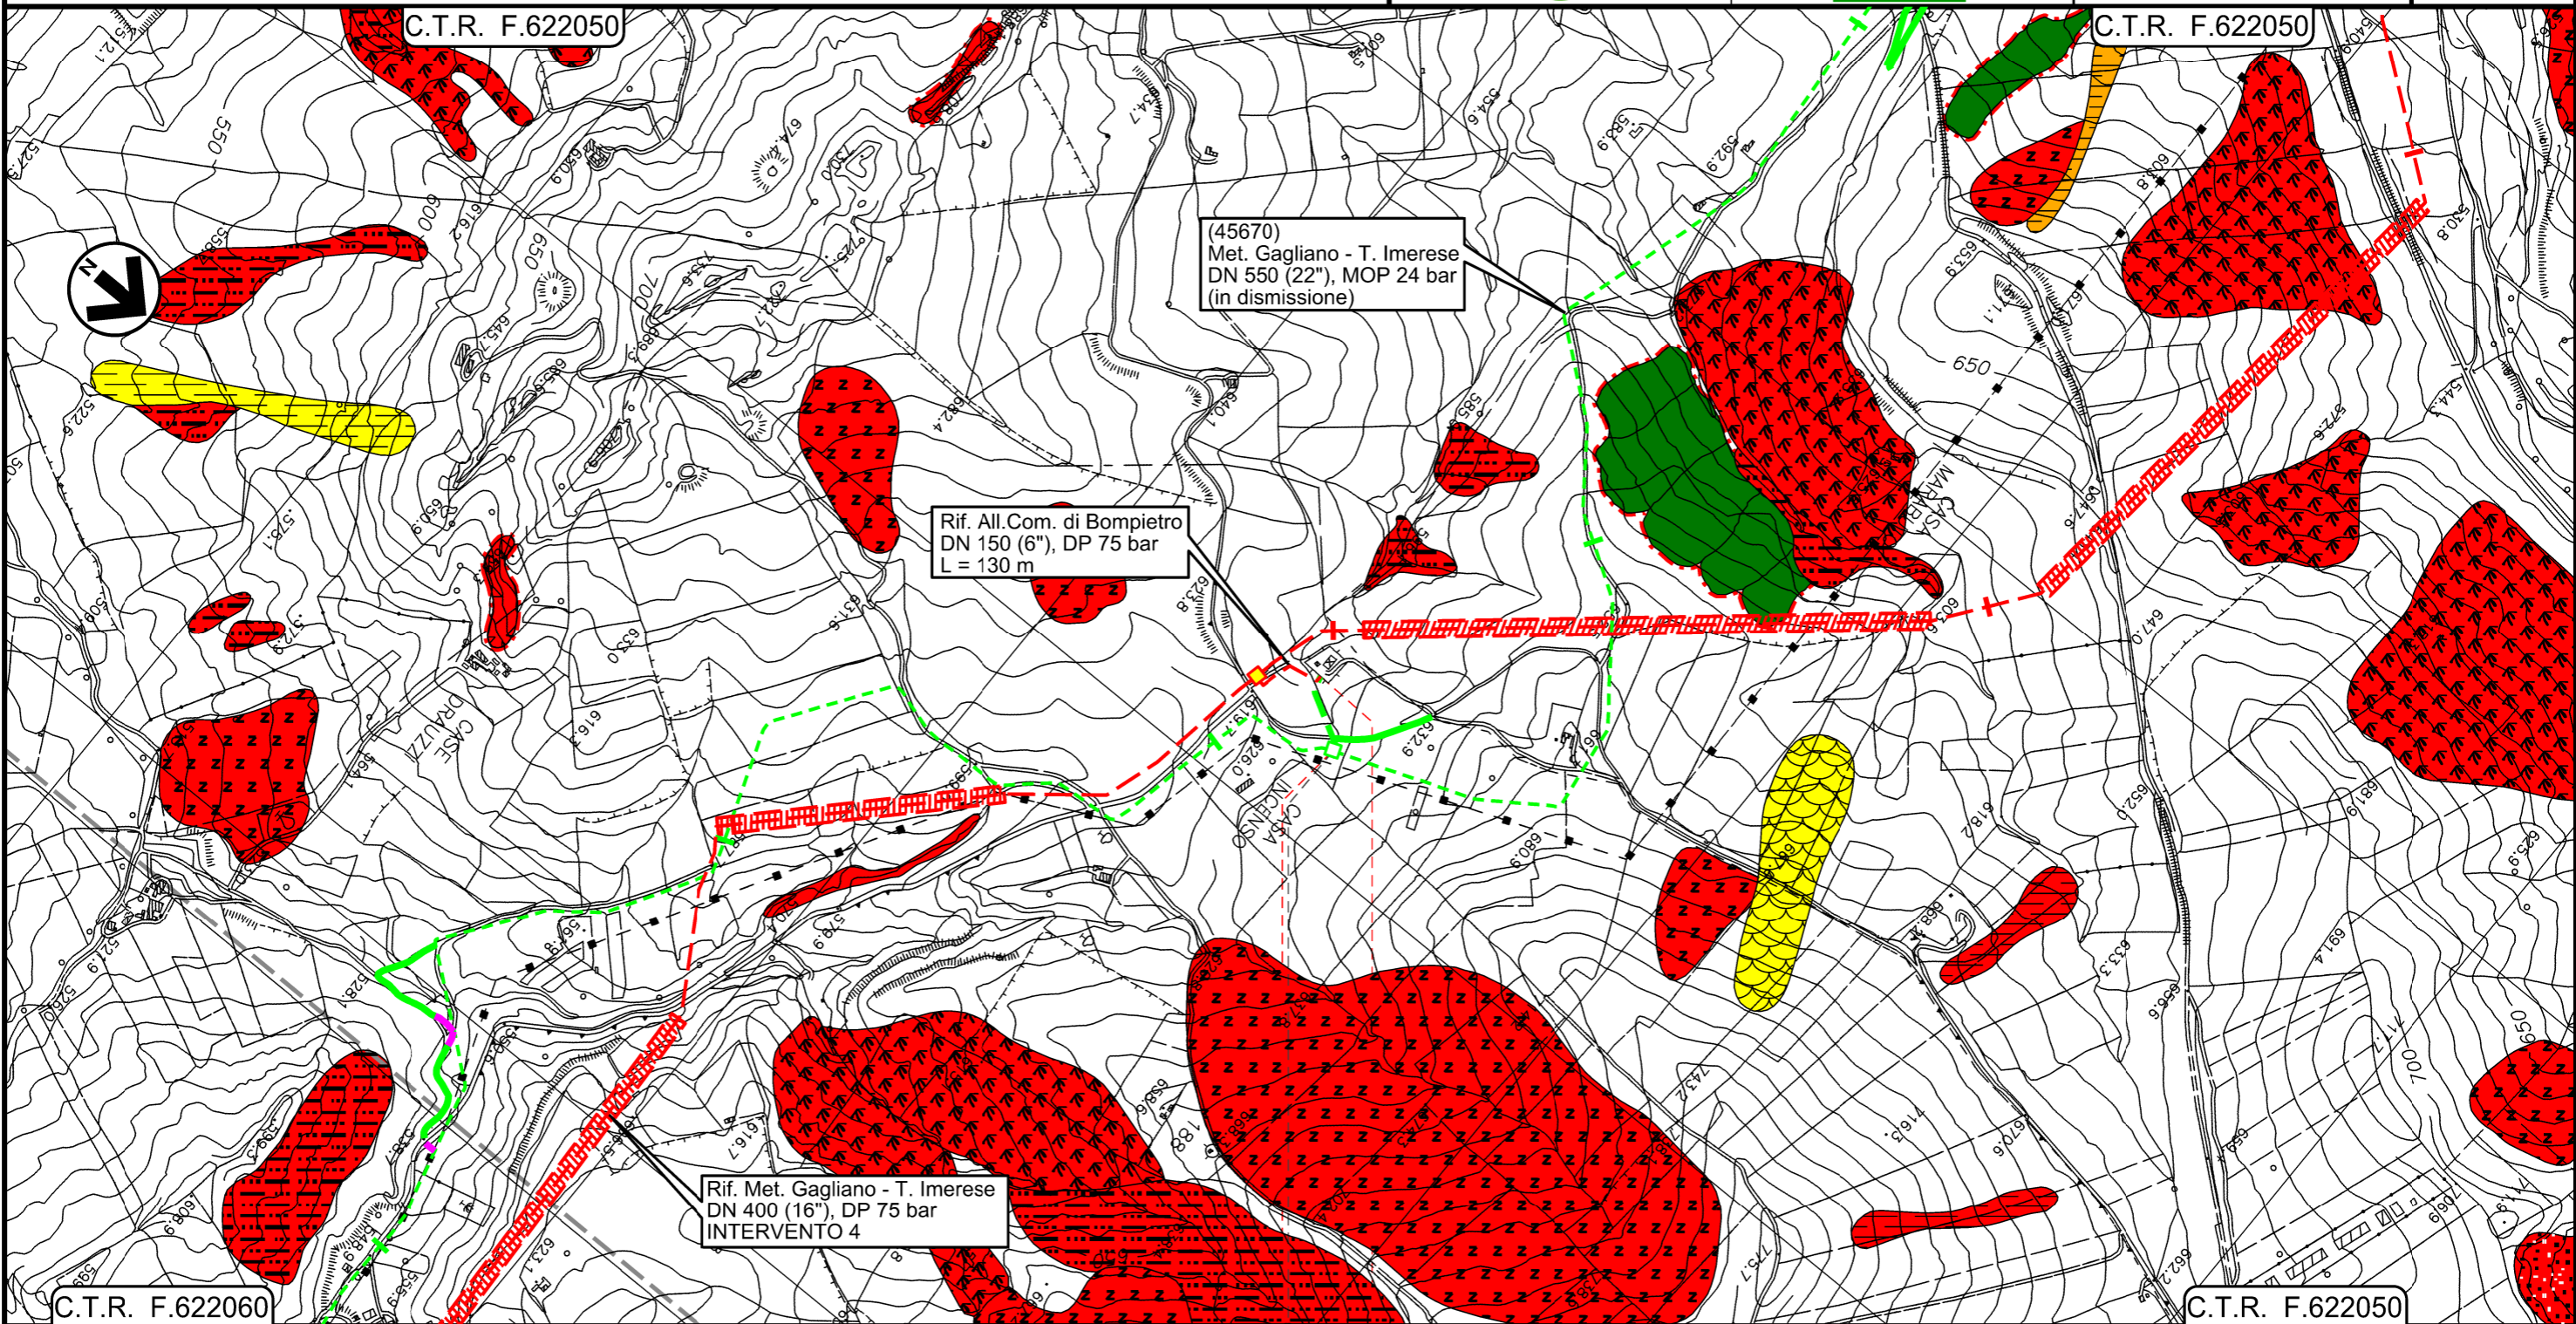

0+000 0+125

- BLUFI
- PALERMO

45670/9
4181063/1




Il presente disegno e' di proprieta' aziendale - La Societa' tutelera' i propri diritti a termine di legge.

All.to Com. di Castellana Sicula
DN 150 (6") , MOP 24 bar

Rimozione Condotta Esistente
Carta dei dissesti PAI e IFFI

00	18/03/2020	EMISSIONE	CRISTOFARO	DI RUSCIO	PEDINI	Foglio 4
INDICE	DATA	REVISIONI	ELABORATO	VERIFICATO	APPROVATO	
			Dis. PG-PAI-435			di 6
			Comm. NR/19188			Scala 1:10000

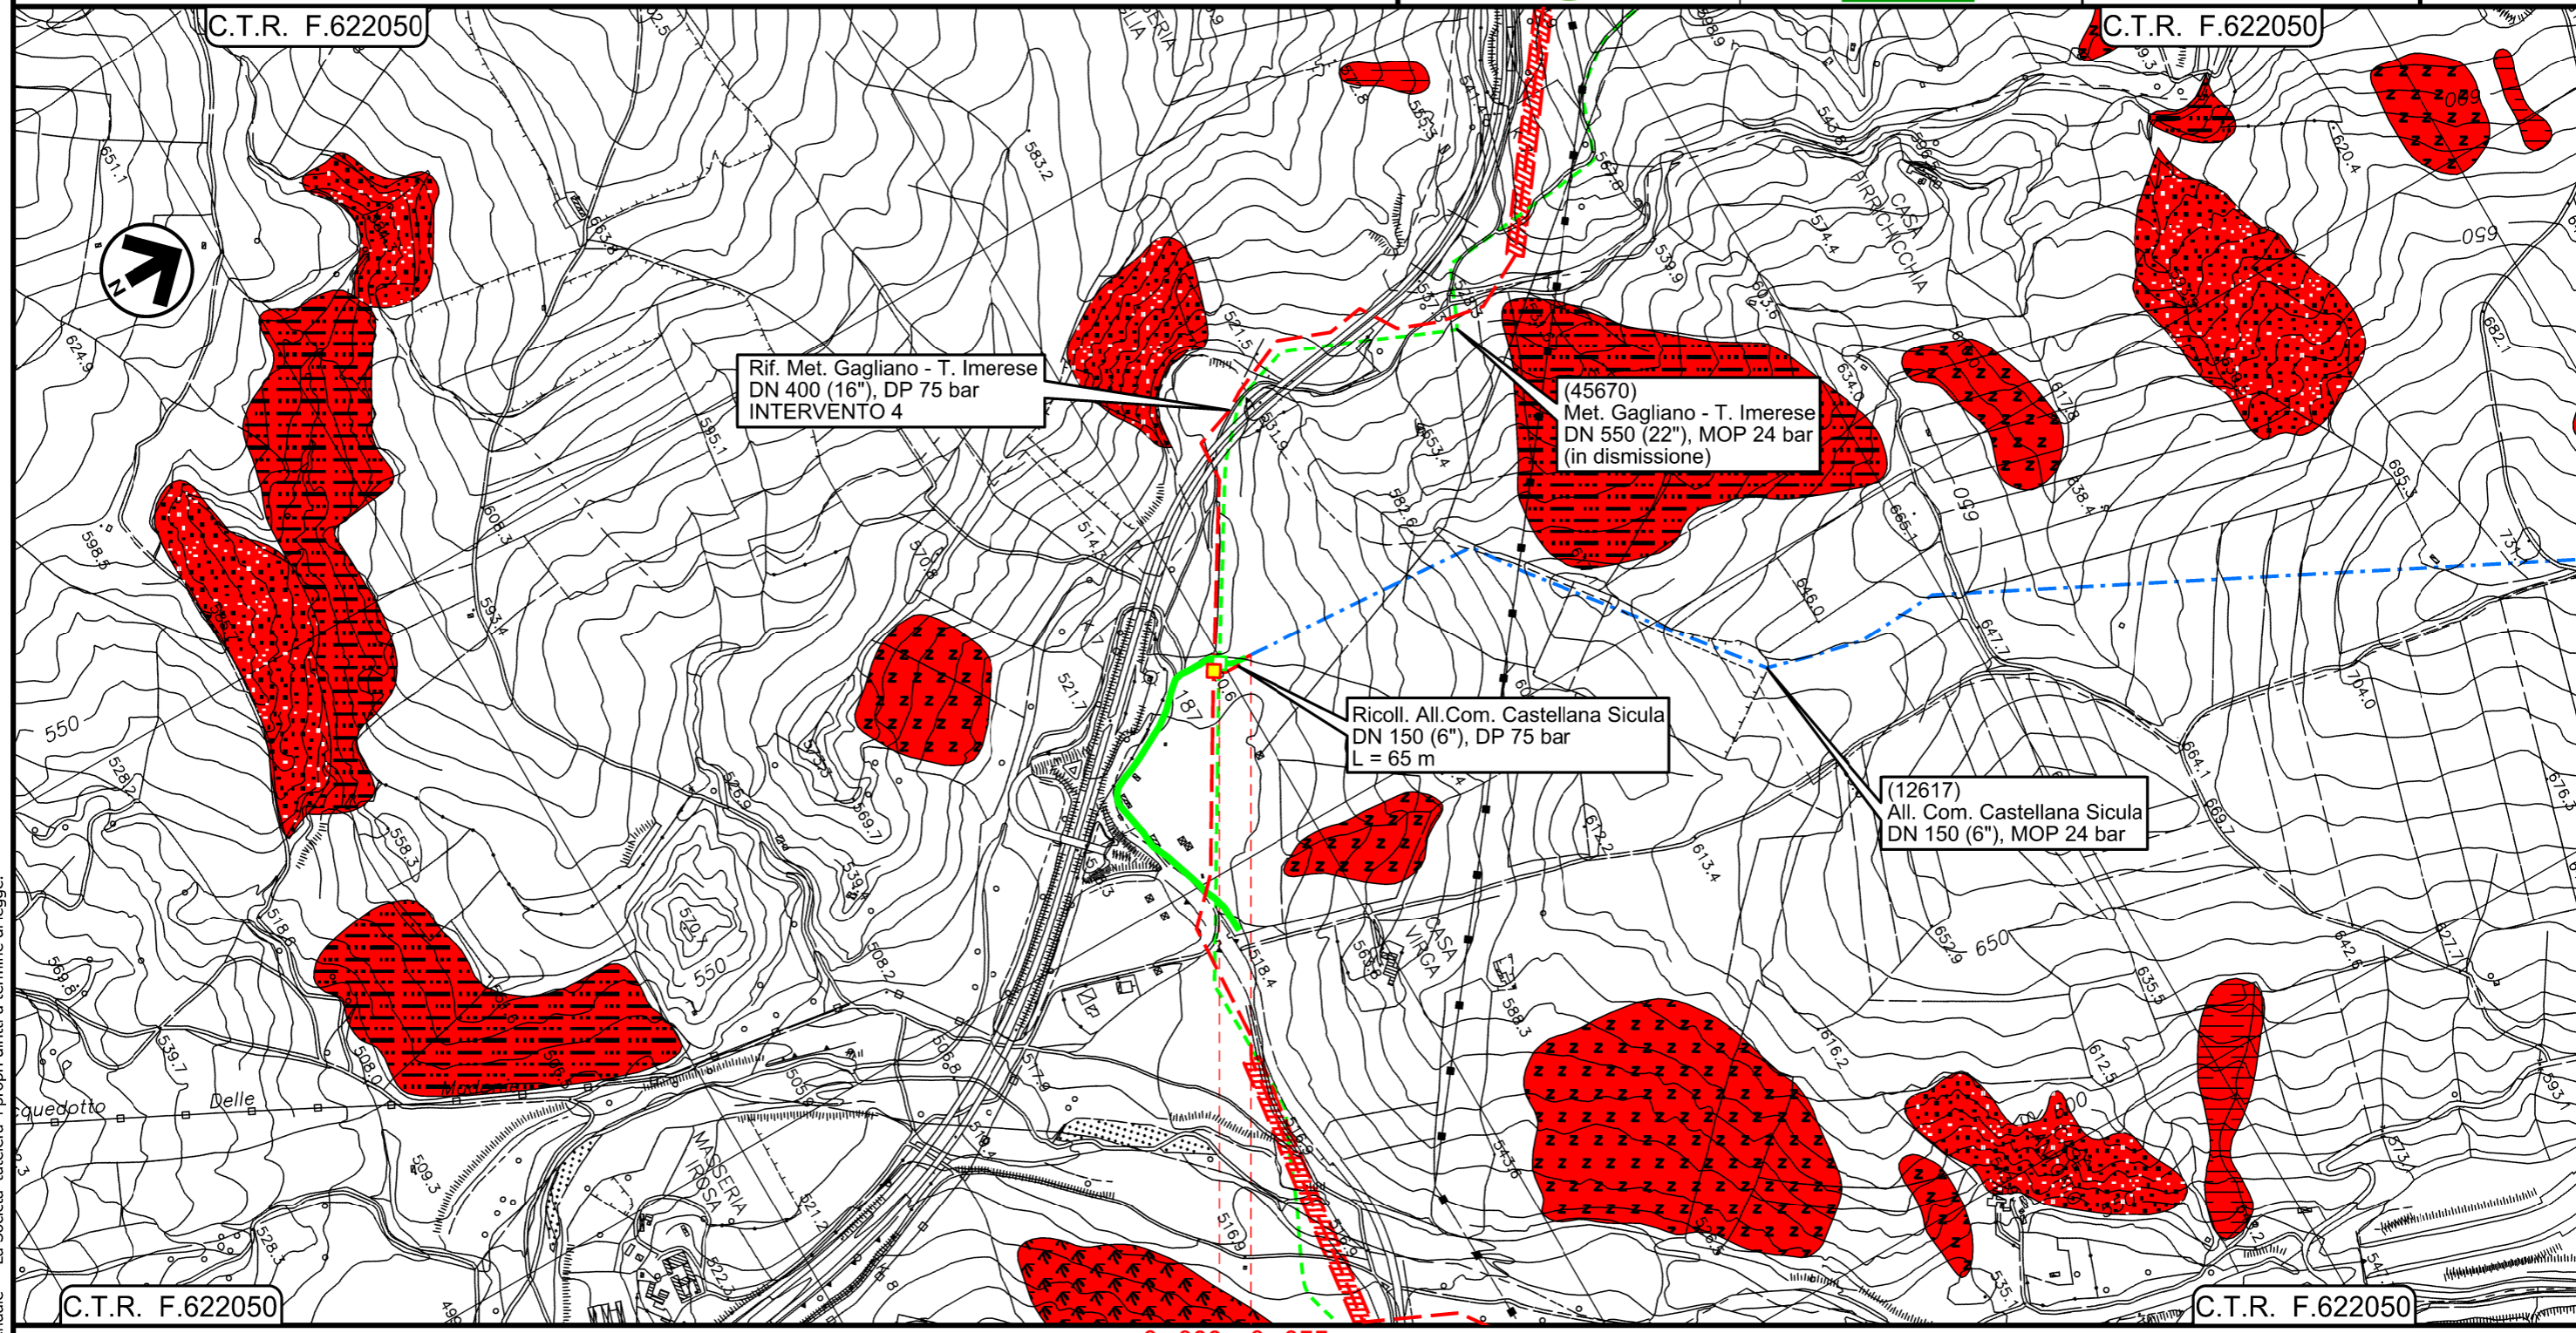

0+000 0+055

- — PETRALIA SOTTANA
- — PALERMO
- 45670/9.1
- 12617/1




Il presente disegno e' di proprieta' aziendale - La Societa' tutelera' i propri diritti a termine di legge.

All.to Com. di Caltavuturo
DN 150 (6") , MOP 24 bar

Rimozione Condotta Esistente
Carta dei dissesti PAI e IFFI

00	18/03/2020	EMISSIONE	CRISTOFARO	DI RUSCIO	PEDINI	Foglio 5 di 6 Scala 1:10000
INDICE	DATA	REVISIONI	ELABORATO	VERIFICATO	APPROVATO	
			Dis. PG-PAI-435			
			Comm. NR/19188			

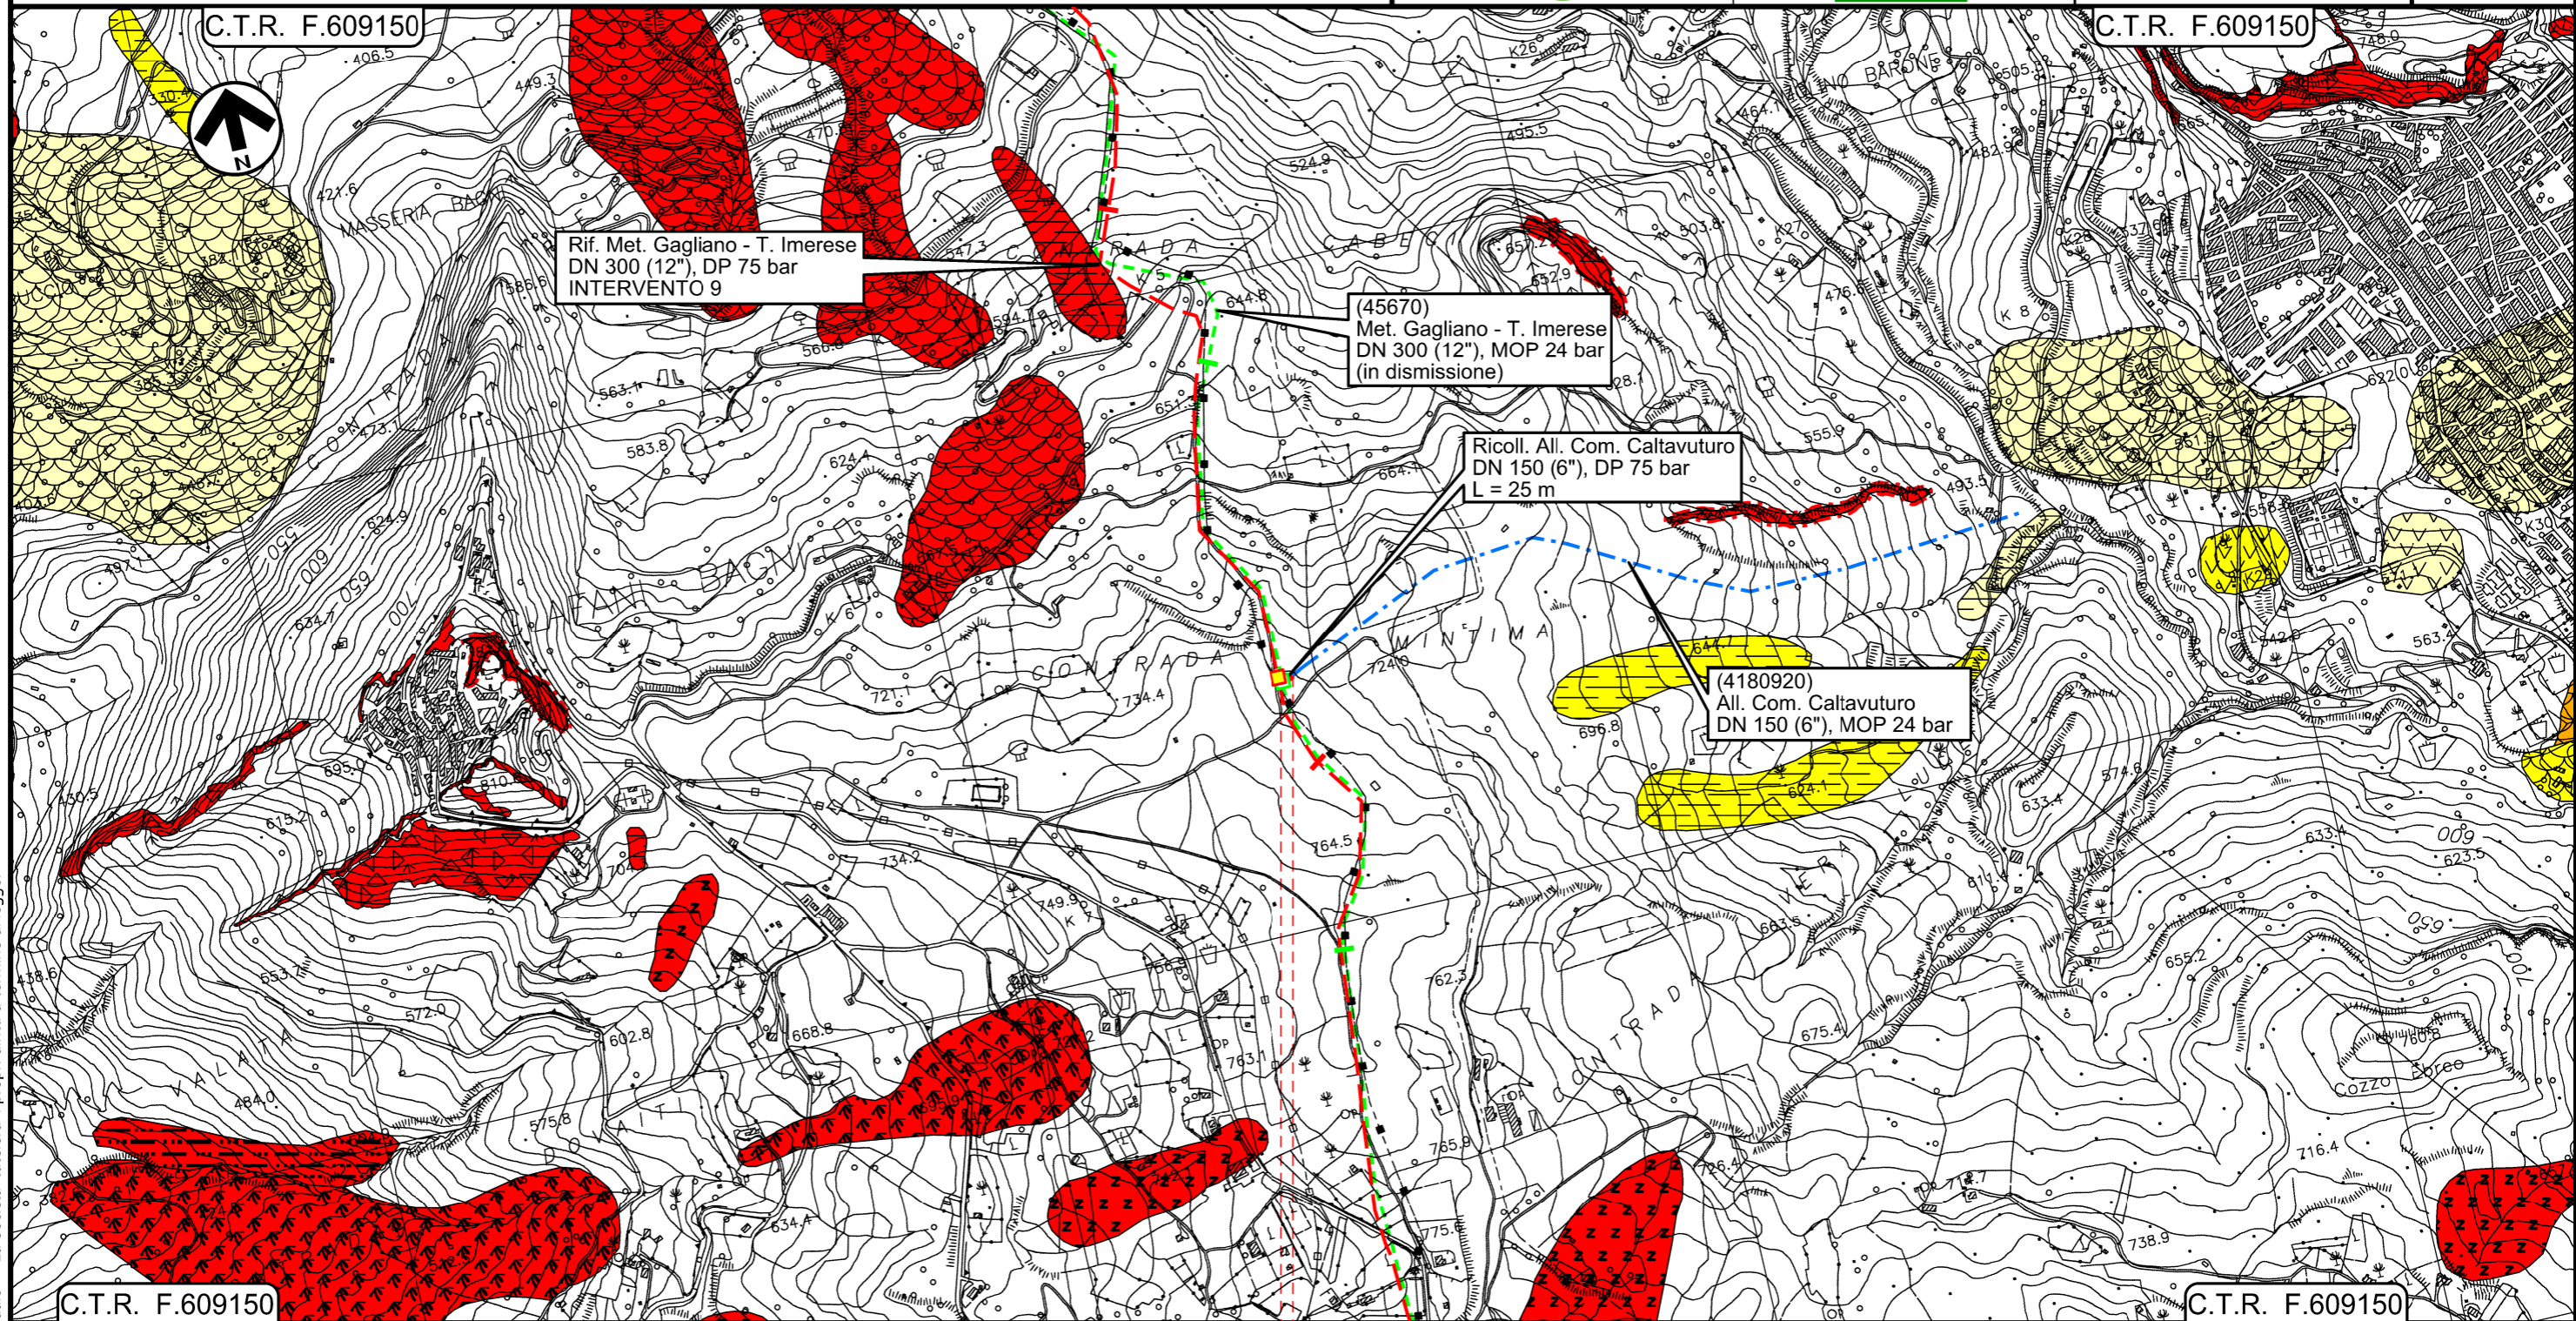















0+000 0+020

- SCLAFANI BAGNI
- PALERMO
- 45670/12
- 4180920/1


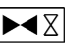







Il presente disegno e' di proprieta' aziendale - La Societa' tutelera' i propri diritti a termine di legge.

LEGENDA

SIMBOLOGIA CARTOGRAFICA

- | | | | |
|---|---|--|---|
|  | Metanodotti da porre fuori esercizio e recuperare |  | Impianti di linea da porre fuori esercizio e recuperare |
|  | Metanodotti in progetto |  | Impianti di linea in progetto |
|  | Metanodotto in esercizio da ricollegare |  | Impianti esistenti da ricollegare |
|  | Metanodotti in esercizio |  | Impianti di linea in esercizio |
|  | Altre condotte di terzi |  | Gallerie, Tunnel, Mini-Microtunnel, Raise Boring, T.O.C. e Direct Pipe. |
|  | Aree impianti stacco-terminale in progetto |  | Nuova viabilita' |
|  | Aree impianti stacco-terminale esistenti | | |
|  | Limite sovrapposizione fogli | | |






SIMBOLOGIA MECCANICA

- | | |
|---|--|
|  | Punto di intercettazione di linea (P.I.L.) |
|  | Punto di intercettazione di derivazione importante (P.I.D.I.) |
|  | Punto di intercettazione di derivazione semplice con stacco da P.I.L. (P.I.D.S.) |
|  | Punto di intercettazione e derivazione semplice con stacco da Linea (P.I.D.S.) |
|  | Punto di intercettazione con discaggio di allacciamento (P.I.D.A.) |
|  | Punto predisposto per il discaggio di allacciamento (P.P.D.A.) |
|  | Punto di sezionamento elettrico terminale (P.S.E.T.) |
|  | Stazione predisposta per lancio e ricevimento PIG |
|  | Impianto di riduzione/regolazione della pressione |



SIMBOLOGIA TEMATICA

- | | |
|---|---------------------------------|
|  | deformazione superficiale lenta |
|  | area a franosita' diffusa |
|  | calanco |
|  | colamento lento |
|  | colamento rapido |
|  | crollò e/o ribaltamento |
|  | erosione accelerata |
|  | frana complessa |
|  | scivolamento |

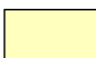


STATO DI ATTIVITA'

- | | | | |
|---|---|---|---|
|  | Attivo |  | * |
|  | Inattivo | | |
|  | Quiescente | | |
|  | Stabilizzato artificialmente o naturalmente | | |

TIPOLOGIA DI FRANE (IFFI)

- | | |
|---|-------------------------|
|  | Crollo e/o ribaltamento |
|  | Colamento rapido |

*Indicazione dello stato di attivita' nelle situazioni in cui la classificazione IFFI coincide con Crollo e/o ribaltamento e stato "attivo" indicato dal PAI

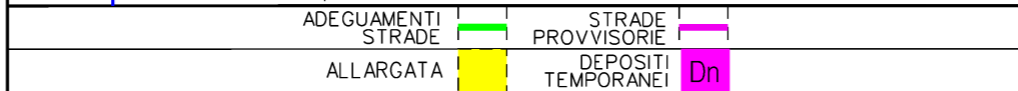Progressiva chilometrica	N.
Comuni	
Province	
Impianti	
Attraversamenti	
Strade - Piste - Piazzole tubazioni	
Fascia di lavoro	
Tratto in rimozione con scavo a cielo aperto	
Tratto da lasciare in opera e intasare	
Tratto con estrazione del tubo di linea e intasamento del tubo di protezione	